

AA - Rappresentazione prospettica da Nord



BB - Rappresentazione prospettica da Sud




CC - Rappresentazione prospettica da Est



DD - Rappresentazione prospettica da Ovest

KEYPLAN

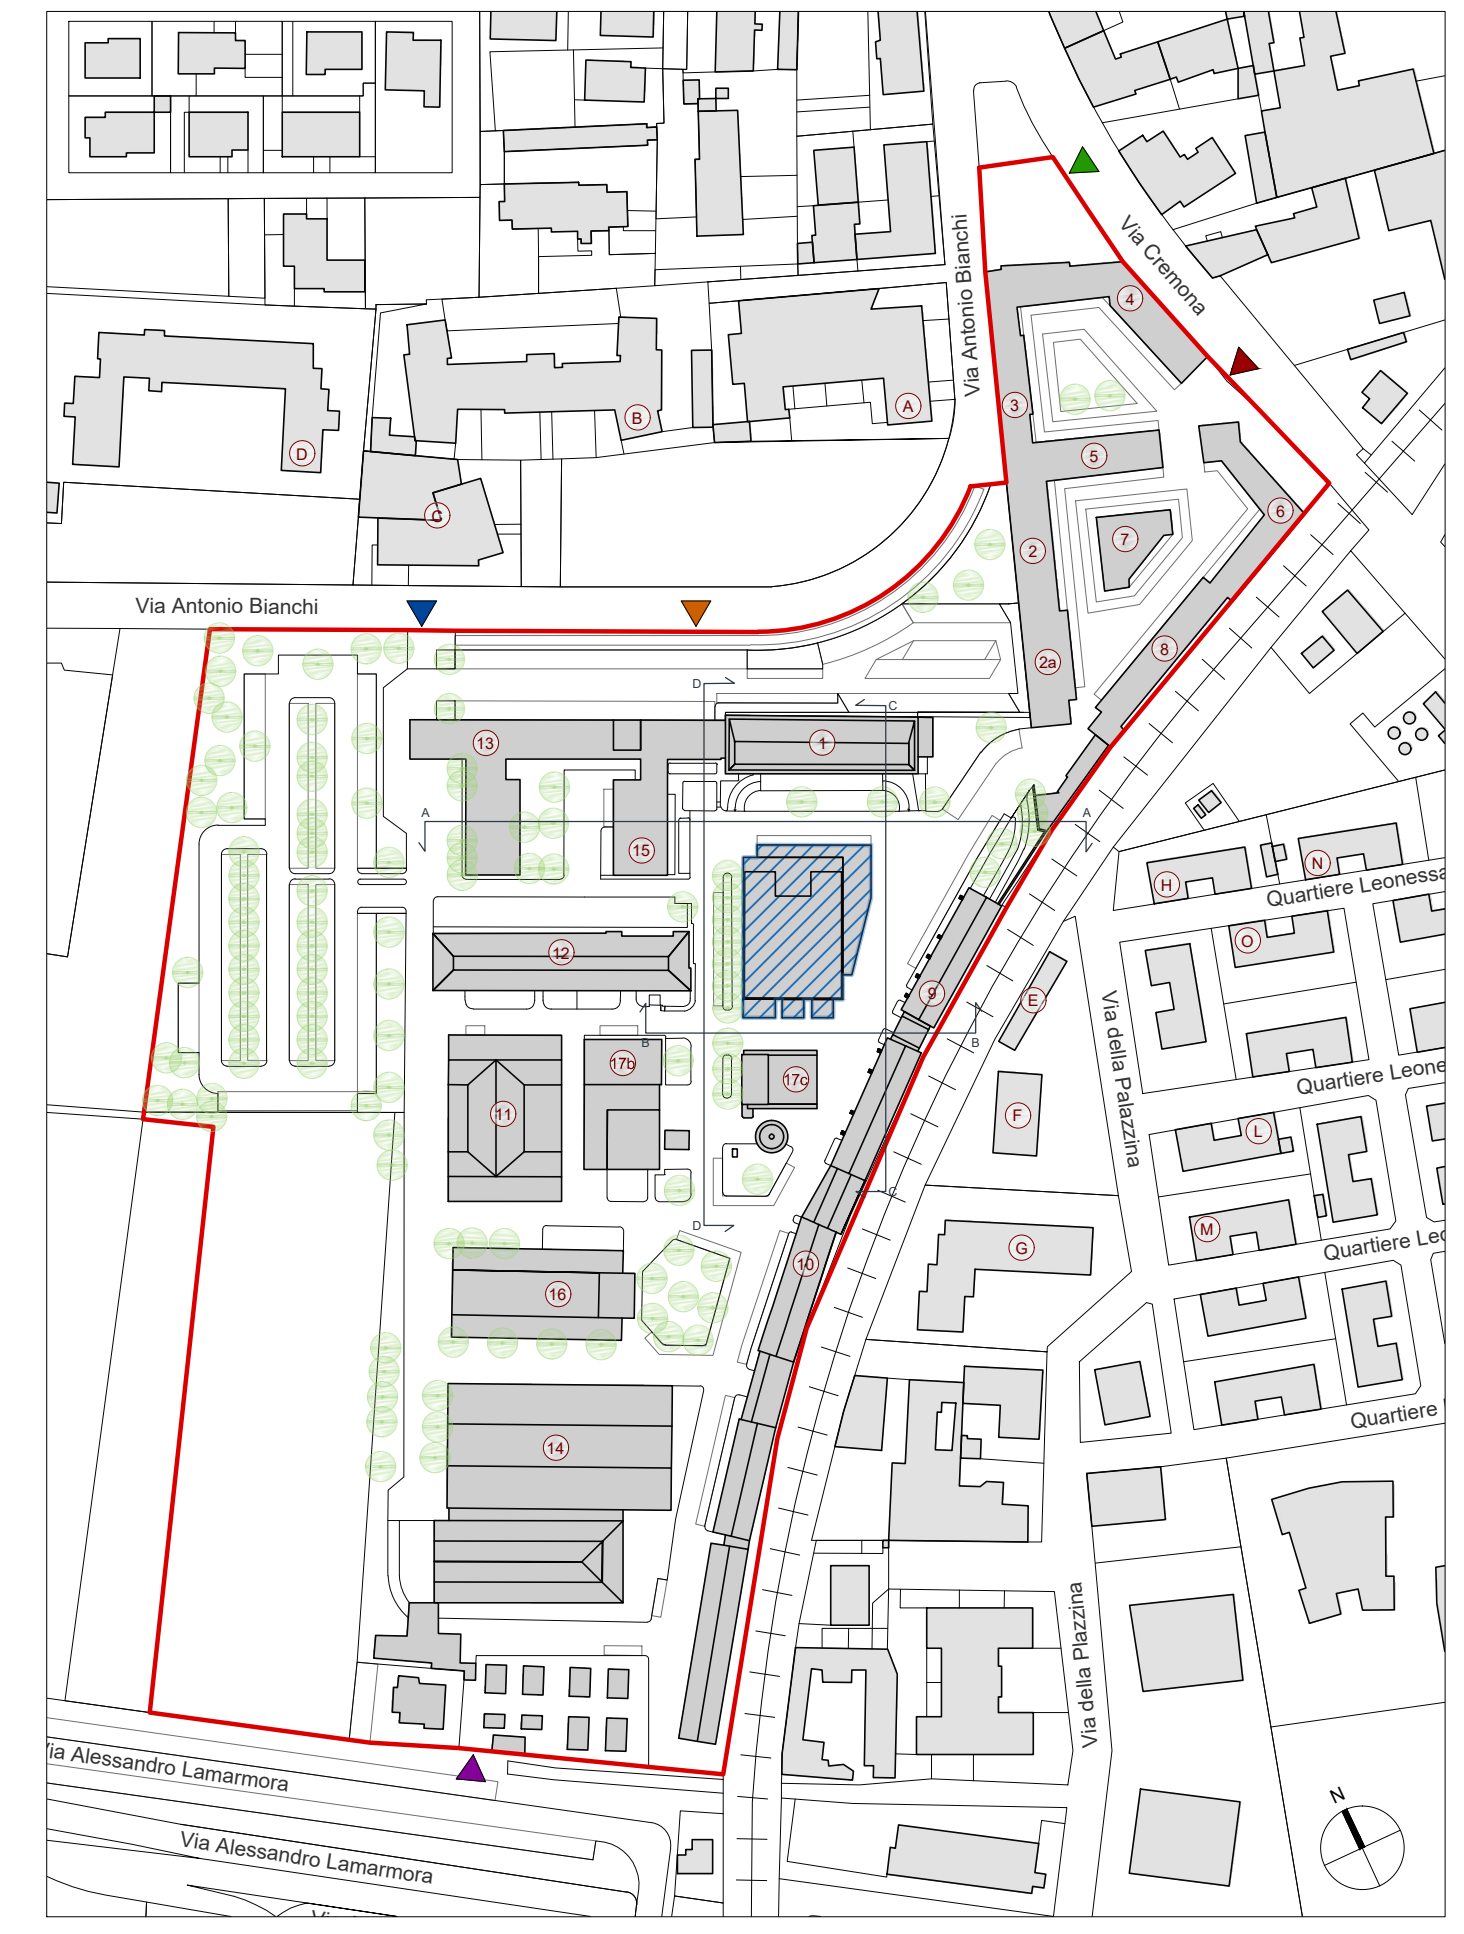

Progetto
NUOVO POLO LABORATORISTICO DELL'ISTITUTO ZOOPROFILATTICO SPERIMENTALE DELLA LOMBARDIA E DELL'EMILIA ROMAGNA
 IZSLER - Istituto Zooprofilattico Sperimentale della Lombardia e dell'Emilia Romagna "Bruno Ubertini"
 Via Bianchi, 9 - 25124 Brescia - Tel.03022901 - Fax 0302425251



Committente
 Aria S.p.A. - Azienda regionale per l'innovazione e gli Acquisti
 Sede Legale: Via T. Taramelli, 26, 20124, Milano (MI)
 Contatti: 02 39331.1 - info@ariaespa.it - protocollo@pec.ariaespa.it



Fruitore
 IZSLER - Istituto Zooprofilattico Sperimentale della Lombardia e dell'Emilia Romagna "Bruno Ubertini"
 Sede: Via Bianchi, 9, 25124, Brescia
 Contatti: 03 022901 - info@izsler.it - protocollo@pec.izsler.it



Progettazione Integrata: Opere Civili, Opere Strutturali, Impianti Meccanici, Impianti Elettrici e Speciali
ARTELIA ITALIA S.p.A.
 Uffici di Milano:
 Viale Marche 13, 20125 - Milano
 Sede Legale:
 Palazzo Italia Piazza G. Marconi 25, 00144 - Roma



RTC Artelia
STUDIO INGEGNERIA AMORI
 Sede: Via Volturno, 61, 43125, Parma
 Contatti: 0521 294319 - amorienno@gmail.com - ing_amori@legatmail.it



Elenco Revisioni				Macro Disciplina			
Rev.	Data	Descrizione	Aut.	FDI	IVA	COD	GIG
04							
03							
02							
01							
00	25/01/2022	Emissione per il Comune					
Descrizione Tavola Stato di progetto: Rappresentazioni prospettiche				OPERE CIVILI			
Fase di Progetto PIANO ATTUATIVO				Scala Varie			
Codice Tavola SOCIETA' FASE DISCIPLINA ZONA LIVELLO N. PROGRESSIVO REVISIONE IT20218_ AIT 1A CIV_0100 GEN VO 0003 00							