



01 - Stato di fatto: Vista da ingresso carrabile su Via Bianchi




01 - Stato di progetto: Vista da ingresso carrabile su Via Bianchi



05 - Stato di fatto: Vista da ingresso pedonale Nord-Est



05 - Stato di progetto: Vista da ingresso pedonale Nord-Est

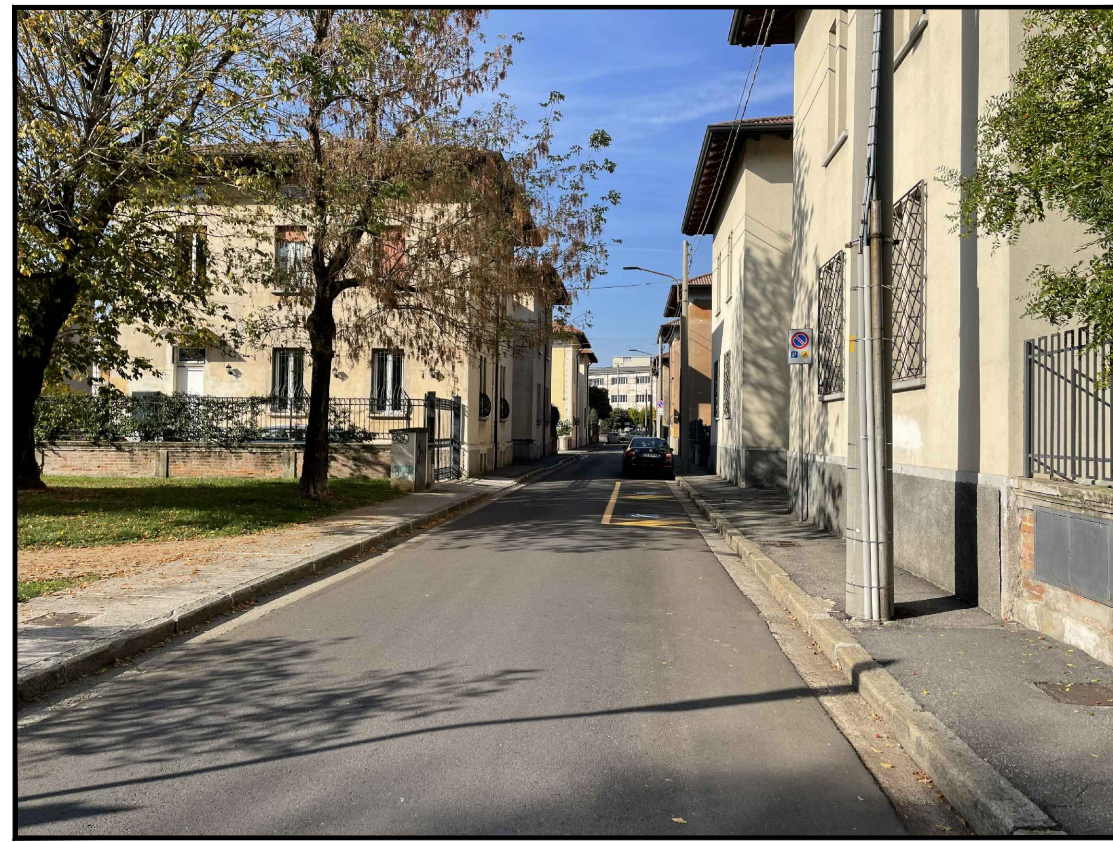


02 - Stato di fatto: Vista da Quartiere Leonessa



02 - Stato di progetto: Vista da Quartiere Leonessa



06 - Stato di fatto: Vista da edificio 10

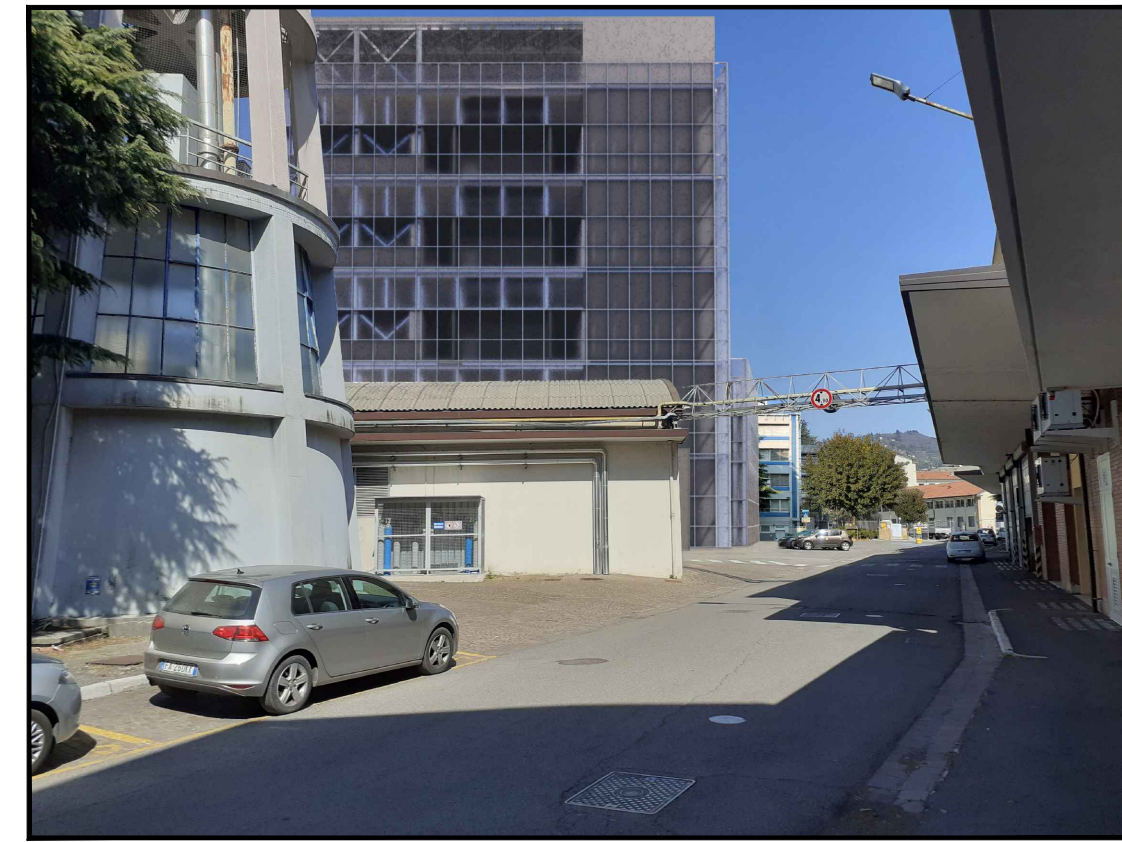

06 - Stato di progetto: Vista da edificio 10



03 - Stato di fatto: Vista da Via A. Lamarmora



03 - Stato di progetto: Vista da Via A. Lamarmora



07 - Stato di fatto: Vista da edificio 17B



07 - Stato di progetto: Vista da edificio 17B



04 - Stato di fatto: Vista da Via S. Zeno



04 - Stato di progetto: Vista da Via S. Zeno




08 - Stato di fatto: Vista dal parcheggio interno



08 - Stato di progetto: Vista dal parcheggio interno

KEYPLAN

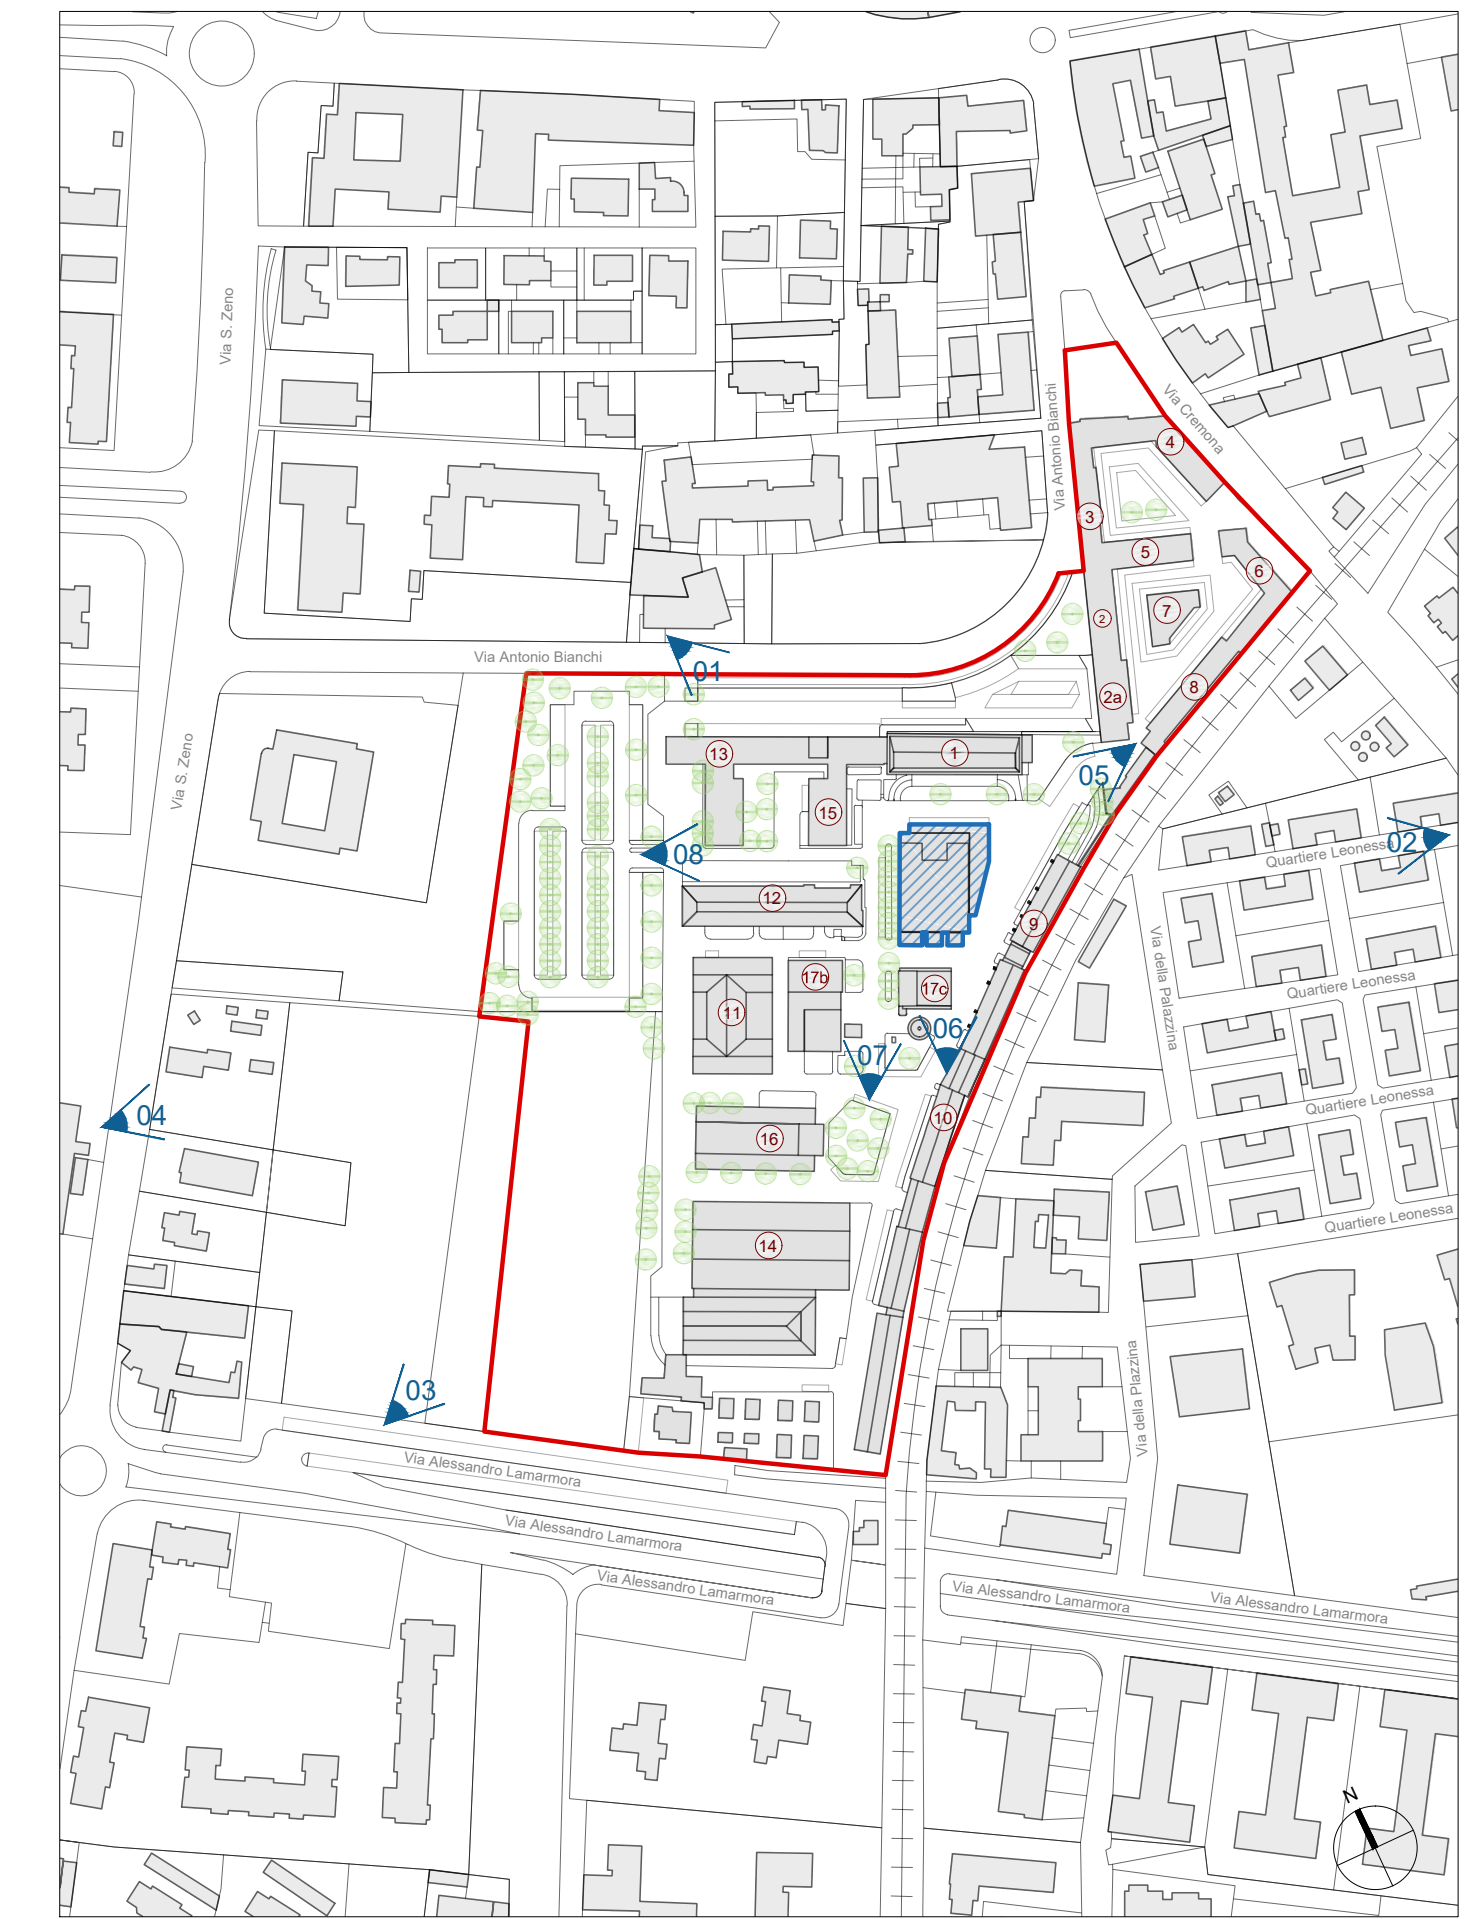

Progetto

NUOVO POLO LABORATORISTICO DELL'ISTITUTO ZOOPROFILATTICO SPERIMENTALE DELLA LOMBARDIA E DELL'EMILIA ROMAGNA

IZSLER - Istituto Zooprofilattico Sperimentale della Lombardia e dell'Emilia Romagna "Bruno Ubertini"
Via Bianchi, 9 - 25124 Brescia - Tel.030222901 - Fax 0302425251



Committente

Aria S.p.A. - Azienda regionale per l'innovazione e gli Acquisti

Sede Legale: Via T. Taramelli, 26, 20124, Milano (MI)

Contatti: 02 39331.1 - info@ariaspa.it - protocollo@pec.ariaspa.it



Fruitore

IZSLER - Istituto Zooprofilattico Sperimentale della Lombardia e dell'Emilia Romagna "Bruno Ubertini"

Sede: Via Bianchi, 9, 25124, Brescia

Contatti: 03 022901 - info@izsler.it - protocollo@pec.izsler.it



Progettazione Integrata: Opere Civili, Opere Strutturali, Impianti Meccanici, Impianti Elettrici e Speciali

ARTELIA ITALIA S.p.A.

Uffici di Milano

Viale Marche 13, 20125 - Milano

Sede Legale:

Palazzo Italia Piazza G. Marconi 25, 00144 - Roma



RTC Artelia

STUDIO INGEGNERIA AMORI

Sede: Via Volturno, 61, 43125, Parma

Contatti: 0521 294319 - amorienno@gmail.com - ing_amori@legatmail.it



Elenco Revisioni

Rev.	Data	Descrizione	FDI	IVA	COD	GIG
04						
03						
02						
01						
00	25/01/2022	Emissione per il Comune				

Descrizione Tavola

Stato di progetto:
Fotoinserimenti interni all'Istituto

Macro Disciplina

OPERE CIVILI

Fase di Progetto

PIANO ATTUATIVO

Scala

Varie

Codice Tavola

IT20218_AIT 1A CIV_0100 GEN VO 0009 00

SOCIETA	FASE	DISCIPLINA	ZONA	LEVELLO	N. PROGRESSIVO	REVISIONE
AIT	1A	CIV_0100	GEN	VO	0009	00