



Sezione Territoriale A-A - Scala 1:1000

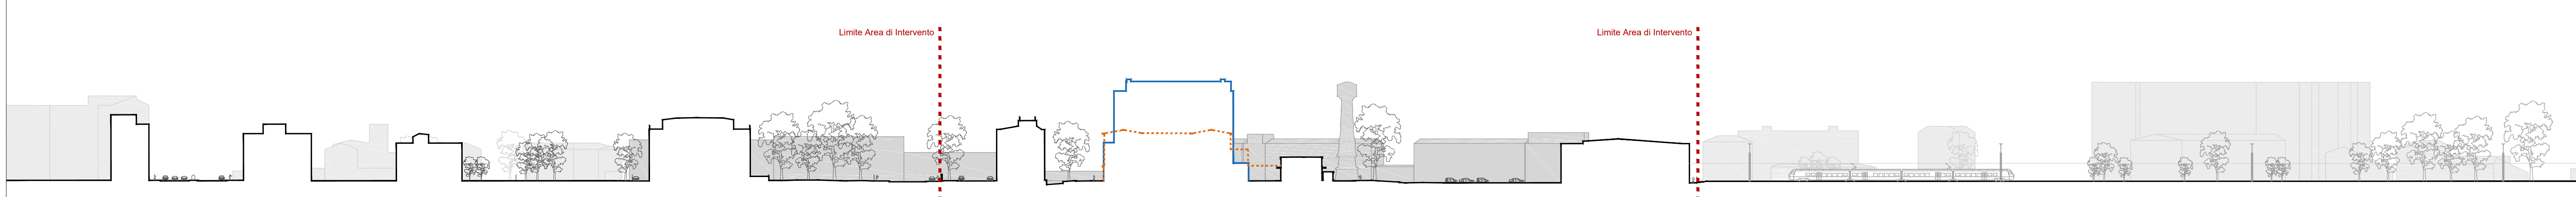






Sezione Territoriale B-B - Scala 1:1000

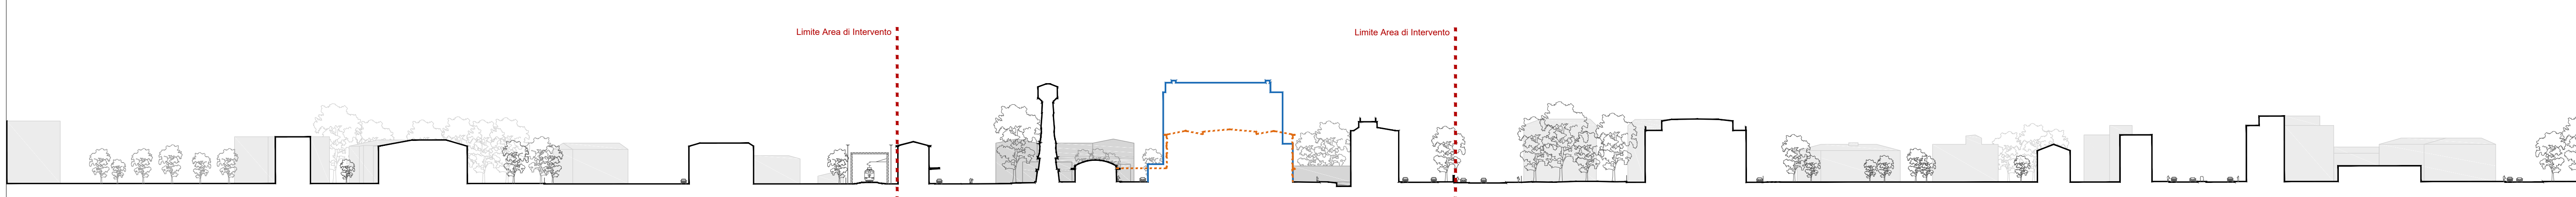


Sezione Territoriale C-C - Scala 1:1000



Sezione Territoriale D-D - Scala 1:1000

- LEGENDA**
-  Area edificio oggetto di intervento
  -  Perimetro istituto - Area di intervento
  -  Profilo edificio di progetto
  -  Profilo edificio allo stato di fatto
  -  Linee di sezione

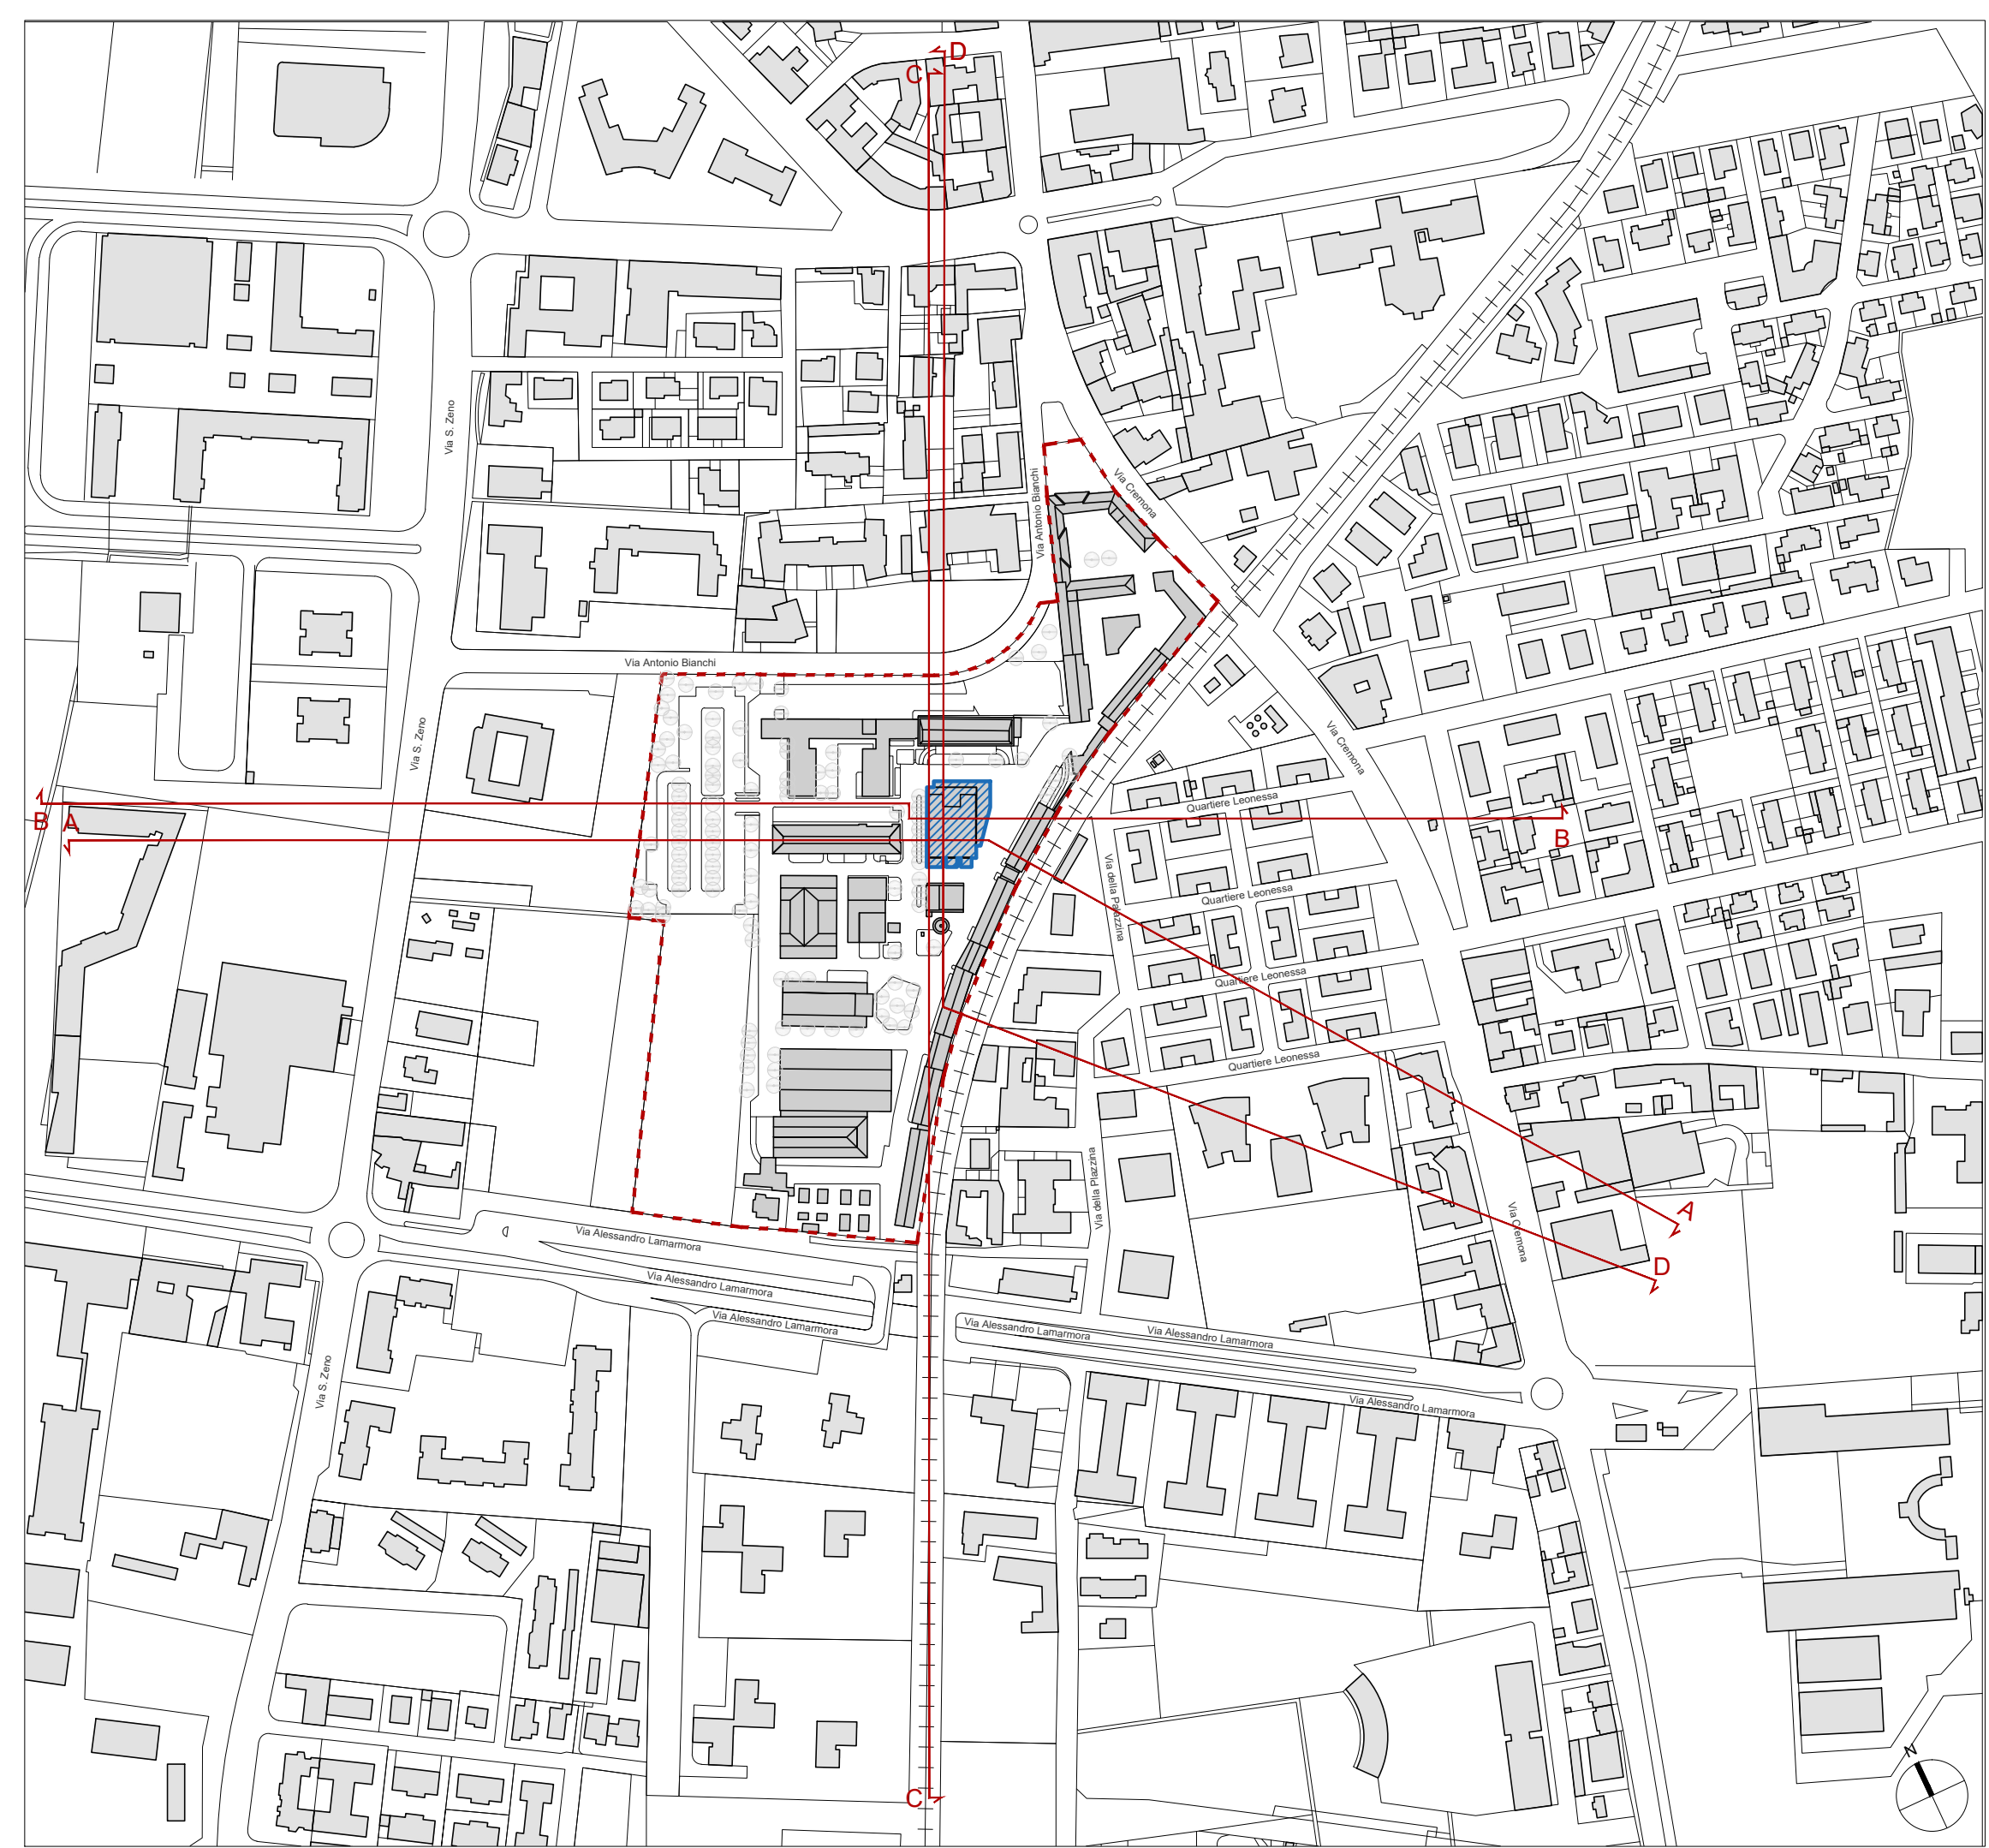

Indicazione planimetrica delle sezioni territoriali

Progetto  
**NUOVO POLO LABORATORISTICO DELL'ISTITUTO ZOOPROFILATTICO SPERIMENTALE DELLA LOMBARDIA E DELL'EMILIA ROMAGNA**  
 IZSLER - Istituto Zooprofilattico Sperimentale della Lombardia e dell'Emilia Romagna "Bruno Ubertini"  
 Via Bianchi, 9 - 25124 Brescia - Tel.03022901 - Fax 0302425251



Committente  
 Aria S.p.A. - Azienda regionale per l'innovazione e gli Acquisti  
 Sede Legale: Via T. Taramelli, 26, 20124, Milano (MI)  
 Contatti: 02 39331.1 - info@aria.spa.it - protocollo@pec.aria.spa.it



Fruitore  
 IZSLER - Istituto Zooprofilattico Sperimentale della Lombardia e dell'Emilia Romagna "Bruno Ubertini"  
 Sede: Via Bianchi, 9, 25124, Brescia  
 Contatti: 03 022901 - info@izsler.it - protocollo@pec.izsler.it



Progettazione integrata: Opere Civili, Opere Strutturali, Impianti Meccanici, Impianti Elettrici e Speciali  
 ARTELIA ITALIA S.p.A.  
 Uffici di Milano  
 Via Benigno Crespi, 19, 20159 - Ed. MAC2 - Milano  
 Sede Legale:  
 Palazzo Italia Piazza G. Marconi 25, 00144 - Roma



RTC Artelia  
 STUDIO INGEGNERIA AMORI  
 Sede: Via Volturno, 61, 43125, Parma  
 Contatti: 0521 294319 - amorienno@gmail.com - ing\_amori@legalmail.it



Elenco Revisioni					
04					
03					
02					
01					
00	08/04/2022	Emissione per il Comune	FDI	IVA	COD GIG
Descrizione Tavola			Macro Disciplina		
Stato di progetto: Sezioni Territoriali			OPERE CIVILI		
Fase di Progetto			Scala		
INTEGRAZIONI PIANO ATTUATIVO			Varie		
Codice Tavola					
IT20218_	AIT	1A	CIV_0100	GEN	VO 0013 00