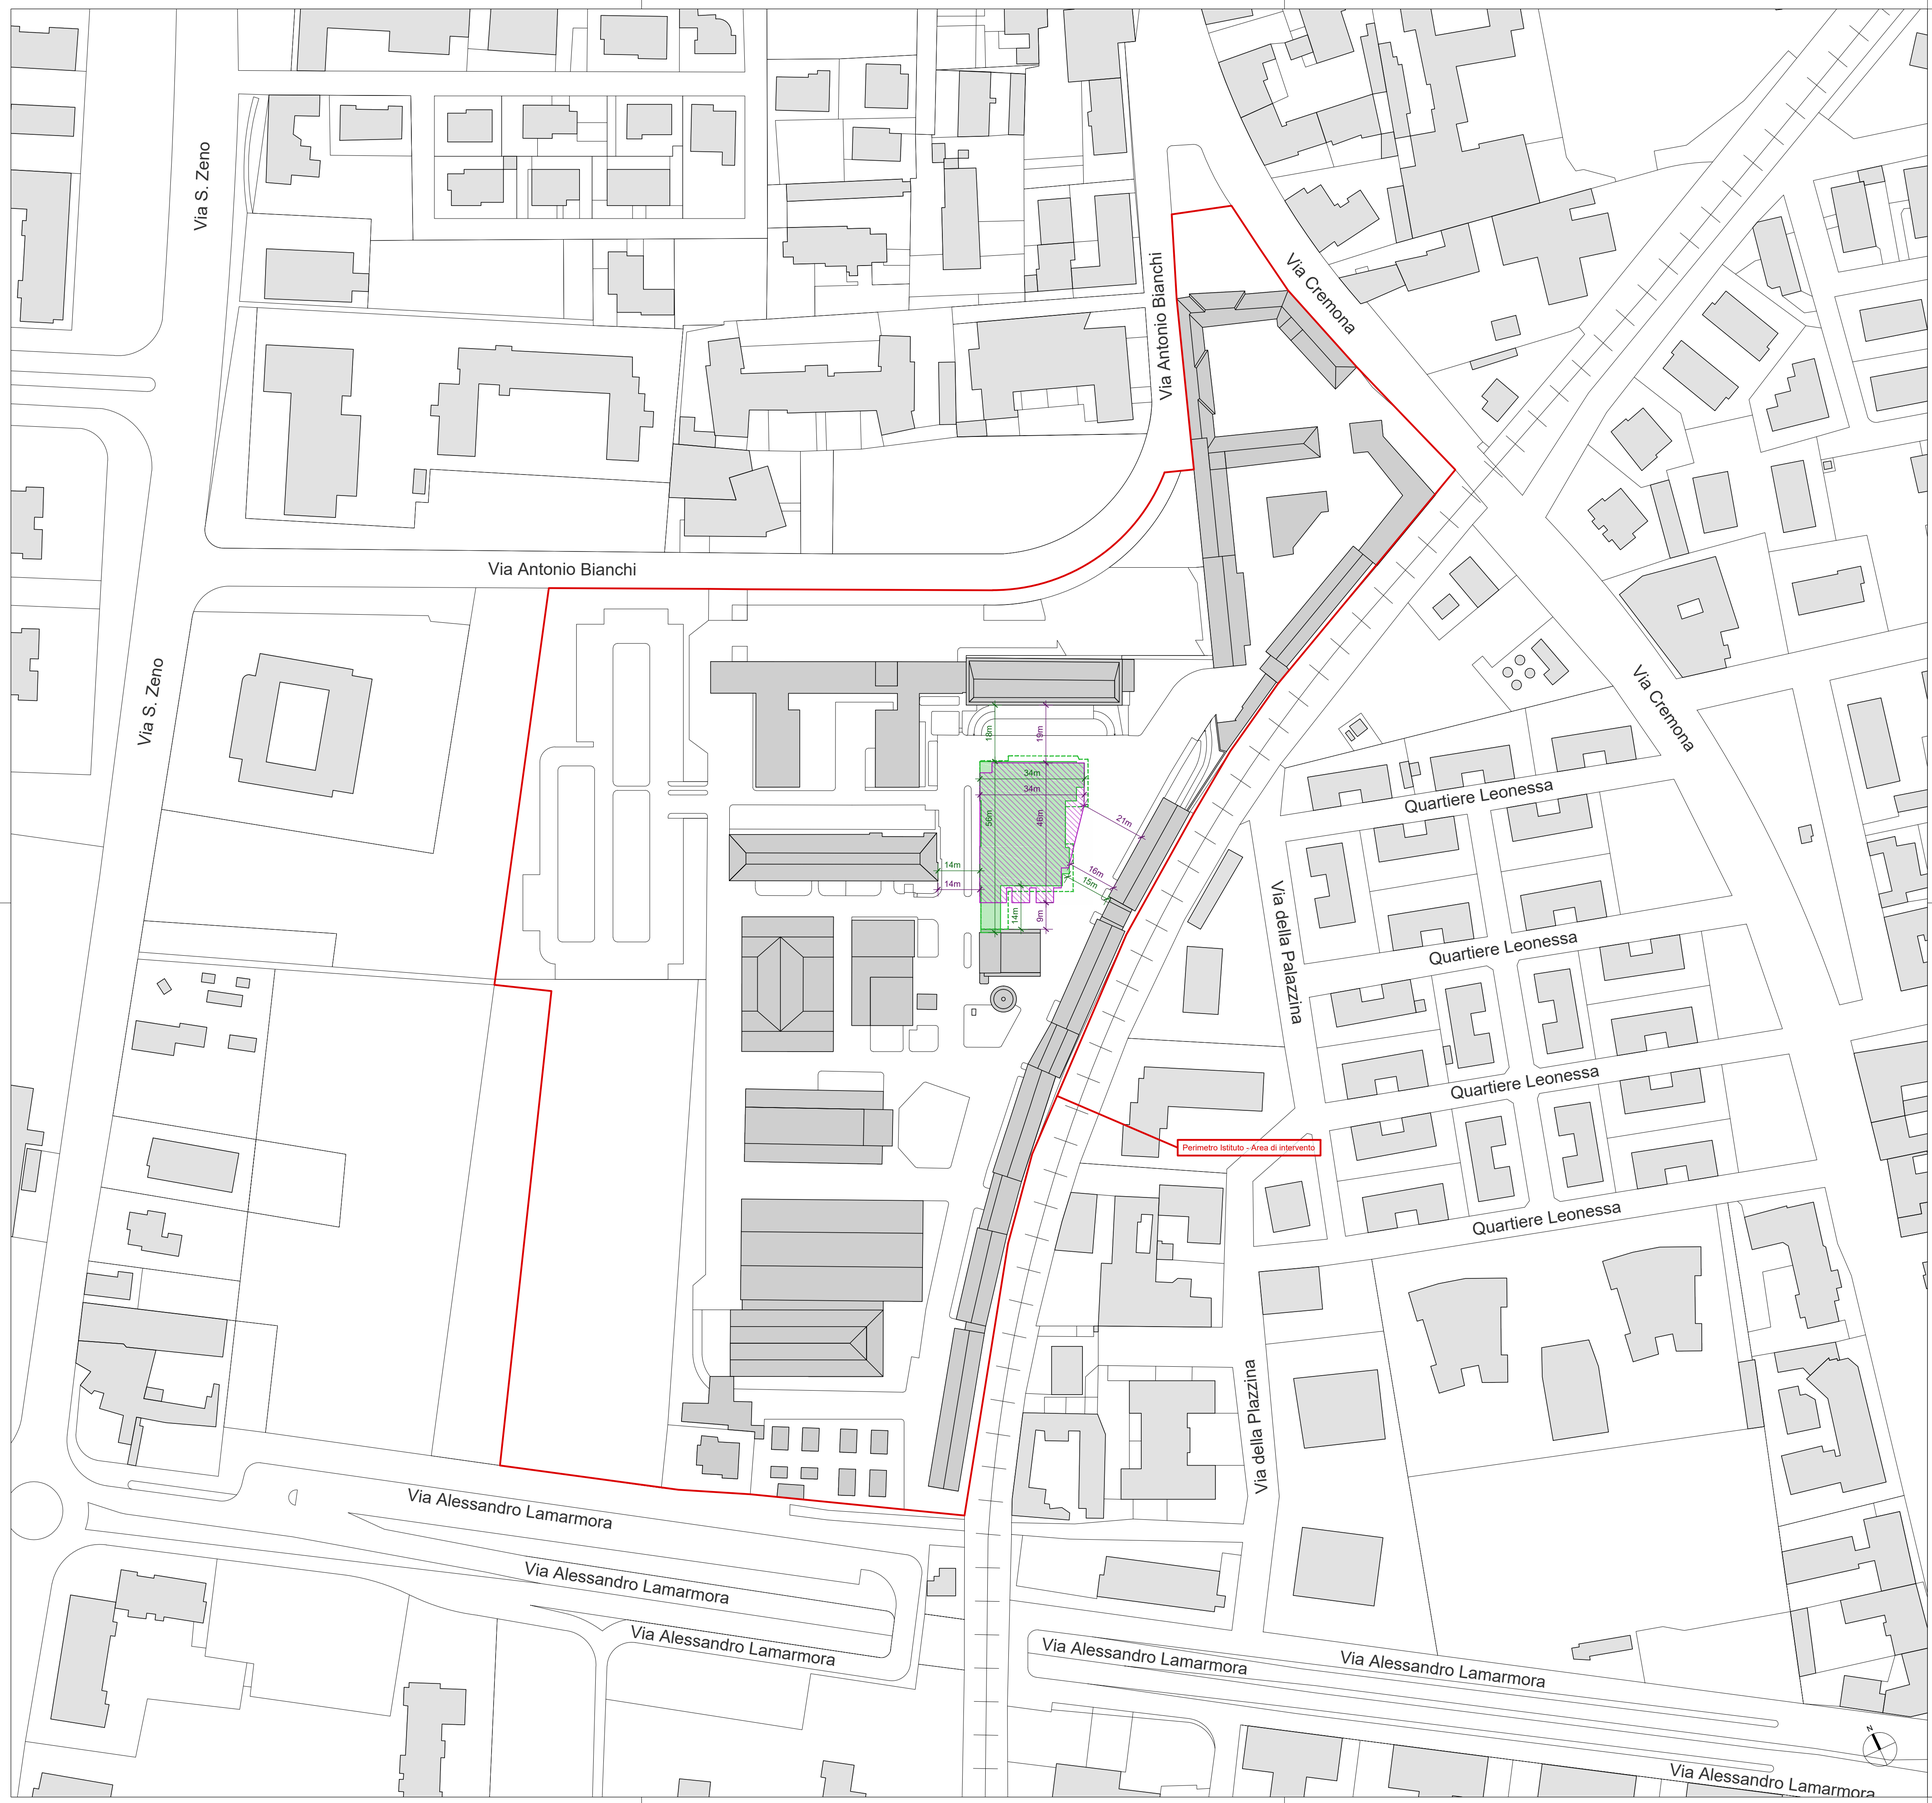

INGOMBRO FABBRICATO OGGETTO DI INTERVENTO

- Ingombro edificio - Stato di fatto: 1.301,59 m^2
- Proiezione pensilina edificio - Stato di fatto
- Ingombro edificio - Stato di progetto: 1.374,00 m^2

Progetto

NUOVO POLO LABORATORISTICO DELL'ISTITUTO ZOOPROFILATTICO SPERIMENTALE DELLA LOMBARDIA E DELL'EMILIA ROMAGNA

IZSLER - Istituto Zooprofilattico Sperimentale della Lombardia e dell'Emilia Romagna "Bruno Ubertini"

Via Bianchi, 9 - 25124 Brescia - Tel.03022901 - Fax 0302425251

COMUNE DI BRESCIA

Committente

Aria S.p.A. - Azienda regionale per l'innovazione e gli Acquisti

Sede Legale: Via T. Taramelli, 26, 20124, Milano (MI)

Contatti: 02 39331.1 - info@ariaspa.it - protocollo@pec.ariaspa.it

ARIA AZIENDA REGIONALE PER L'INNOVAZIONE E GLI ACQUISTI — Regione Lombardia

Fruitore

IZSLER - Istituto Zooprofilattico Sperimentale della Lombardia e dell'Emilia Romagna "Bruno Umbertini"

Sede: Via Bianchi, 9, 25124, Brescia

Contatti: 03 022901 - info@izsler.it - protocollogenerale@cert.izsler.it

Progettazione integrata: Opere Civili, Opere Strutturali, Impianti Meccanici, Impianti Elettrici e Speciali

ARTELIA ITALIA S.p.A.

Uffici di Milano:
Via Benigno Crespi, 19, 20159 - Ed. MAC2 - Milano
Sede Legale:
Palazzo Italia Piazza G. Marconi 25, 00144 - Roma

ARTELIA Passion & Solutions

RTC Artelia

STUDIO INGEGNERIA AMORI

Sede: Via Volturno, 61, 43125, Parma

Contatti: 0521 294319 - amoriennio@gmail.com - ing_amori@legalmail.it

Studio Ingegneria Amori

Elenco Revisioni

04						
03						
02						
01						
00	08/04/2022	Emissione per il Comune	FDI	IVA	COD	GIG

Descrizione Tavola

Stato di progetto:
Analisi ingombro dell'edificio

Macro Disciplina

OPERE CIVILI

Fase di Progetto

INTEGRAZIONI PIANO ATTUATIVO

Scala

1:1000

Codice Tavola

CODICE PROGETTO	SOCIETÀ	FASE	DISCIPLINA	ZONA	LIVELLO	N. PROGRESSIVO	REVISIONE
IT20218_	AIT	1A	CIV_0100	GEN	VO	0014	00