



Estratto aerofotogrammetrico - Scala 1:1000

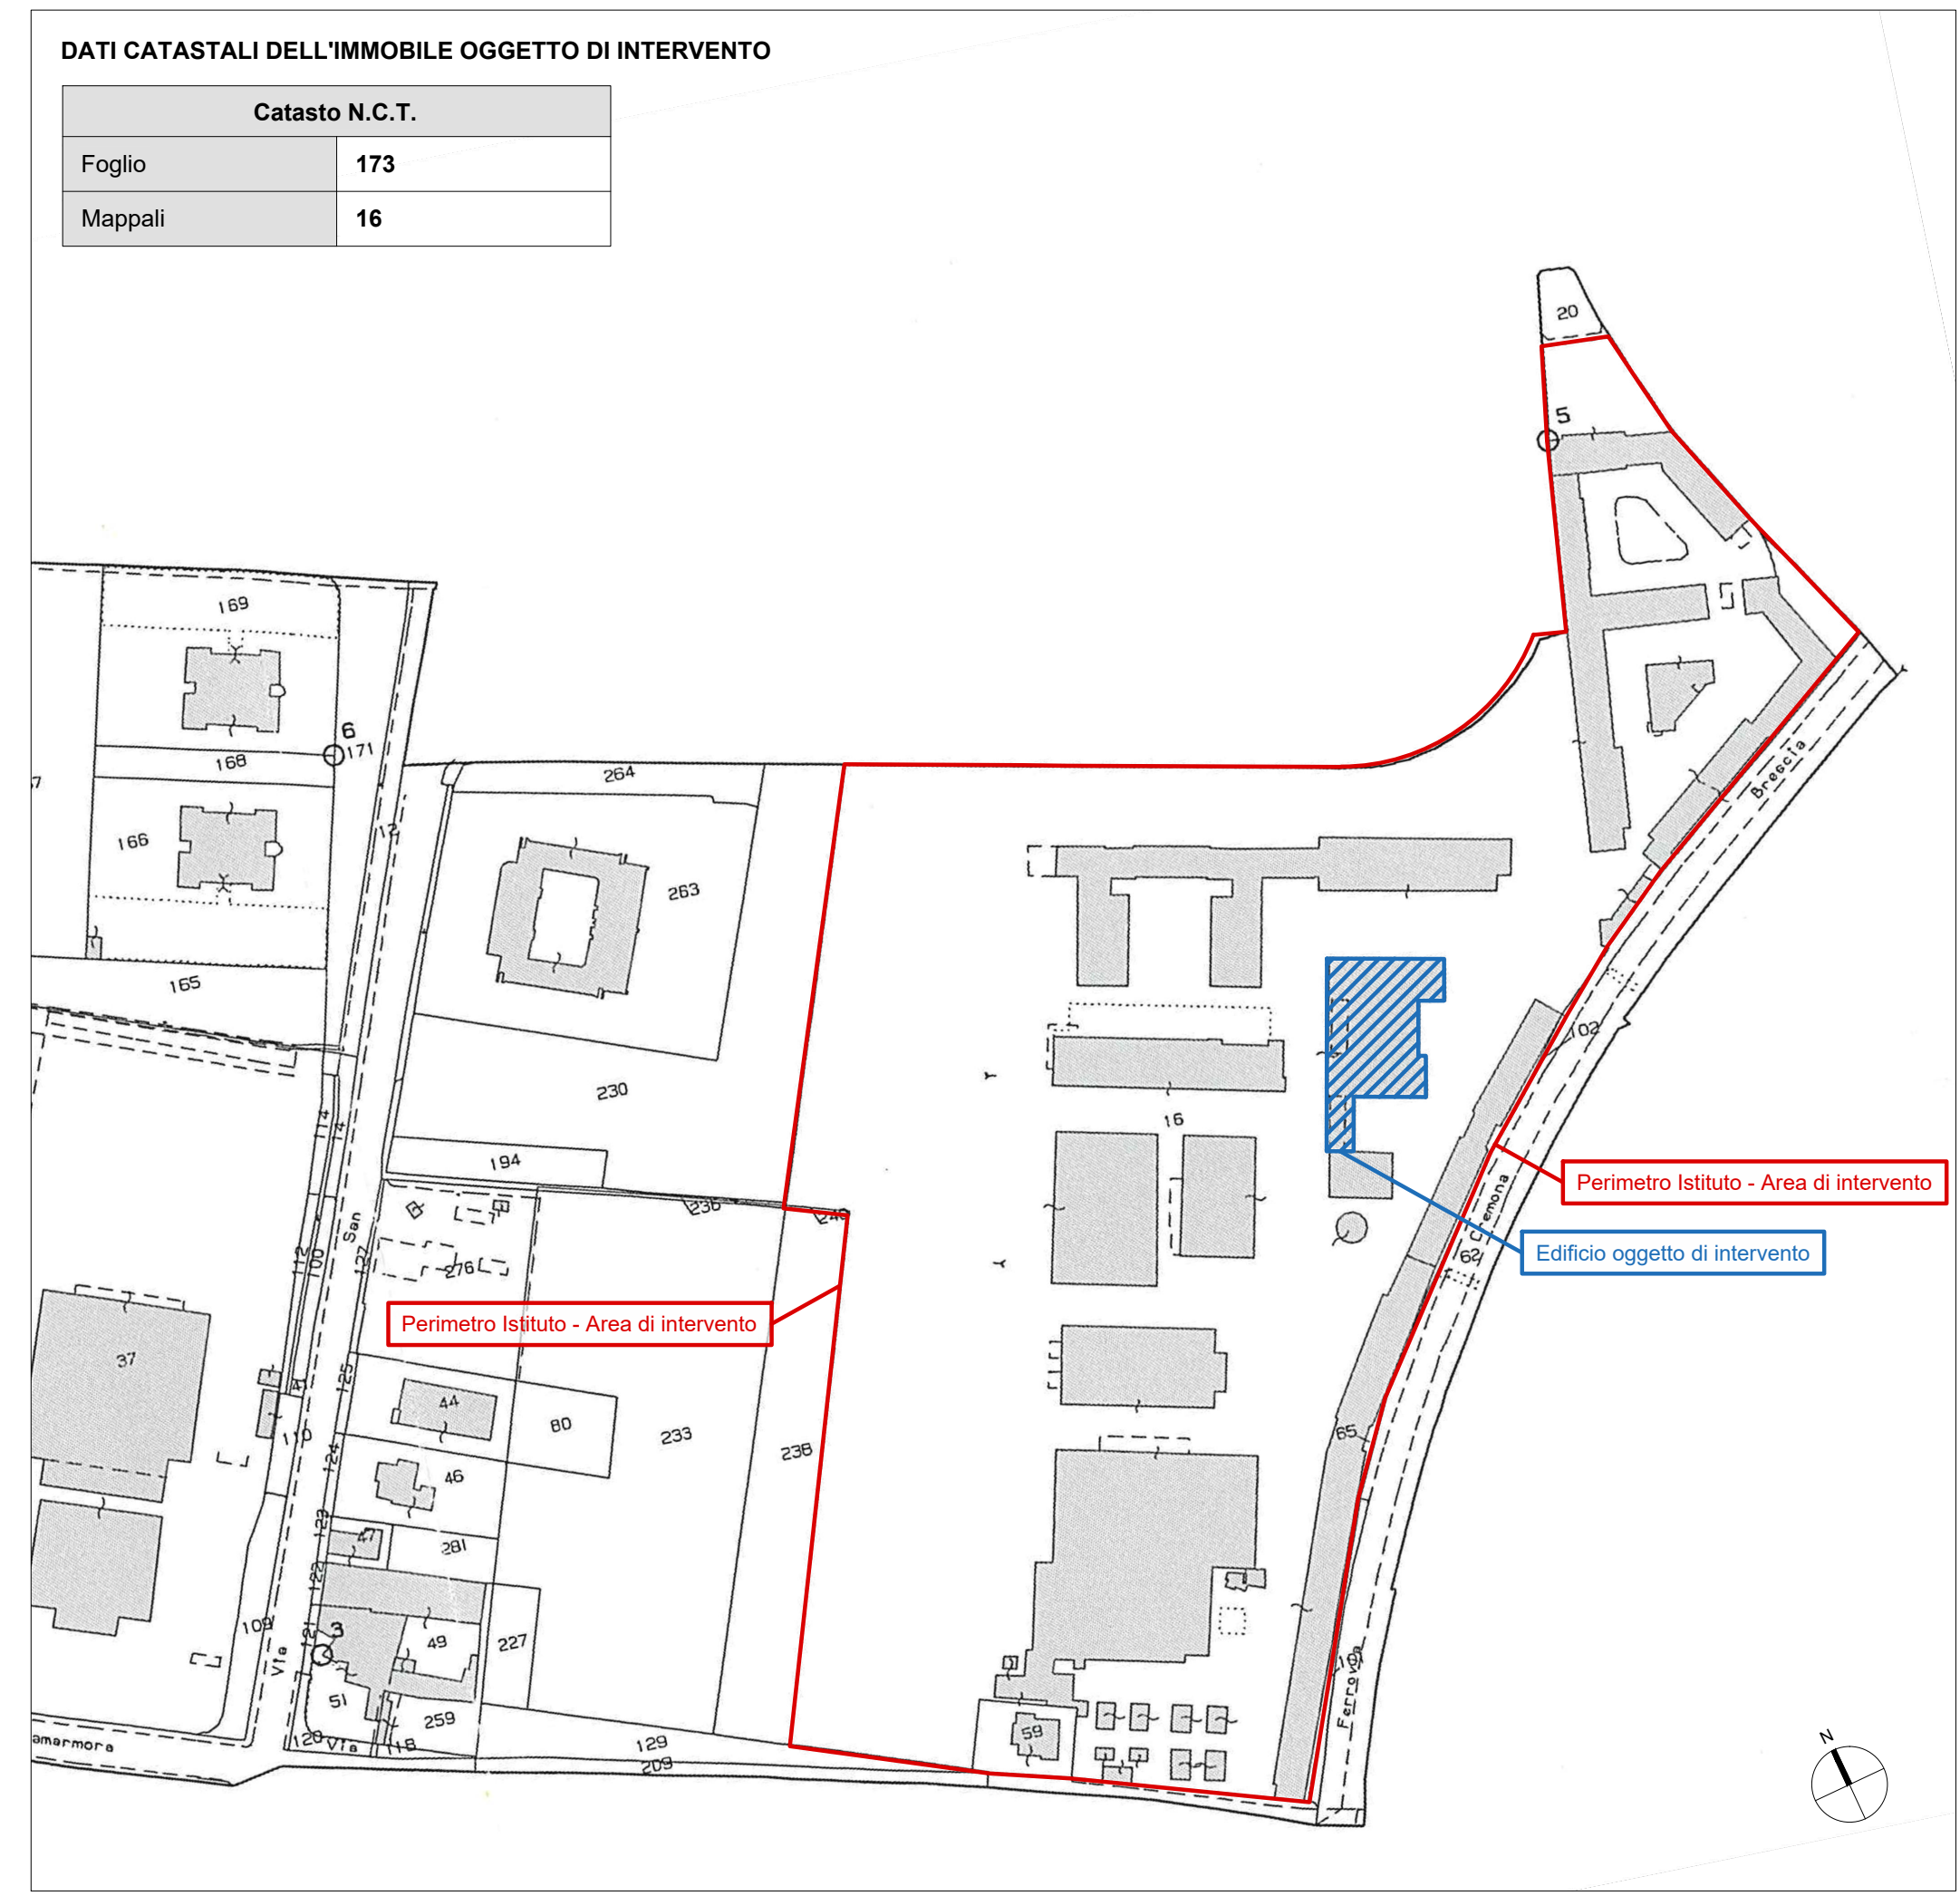

Estratto catastale - Scala 1:2000

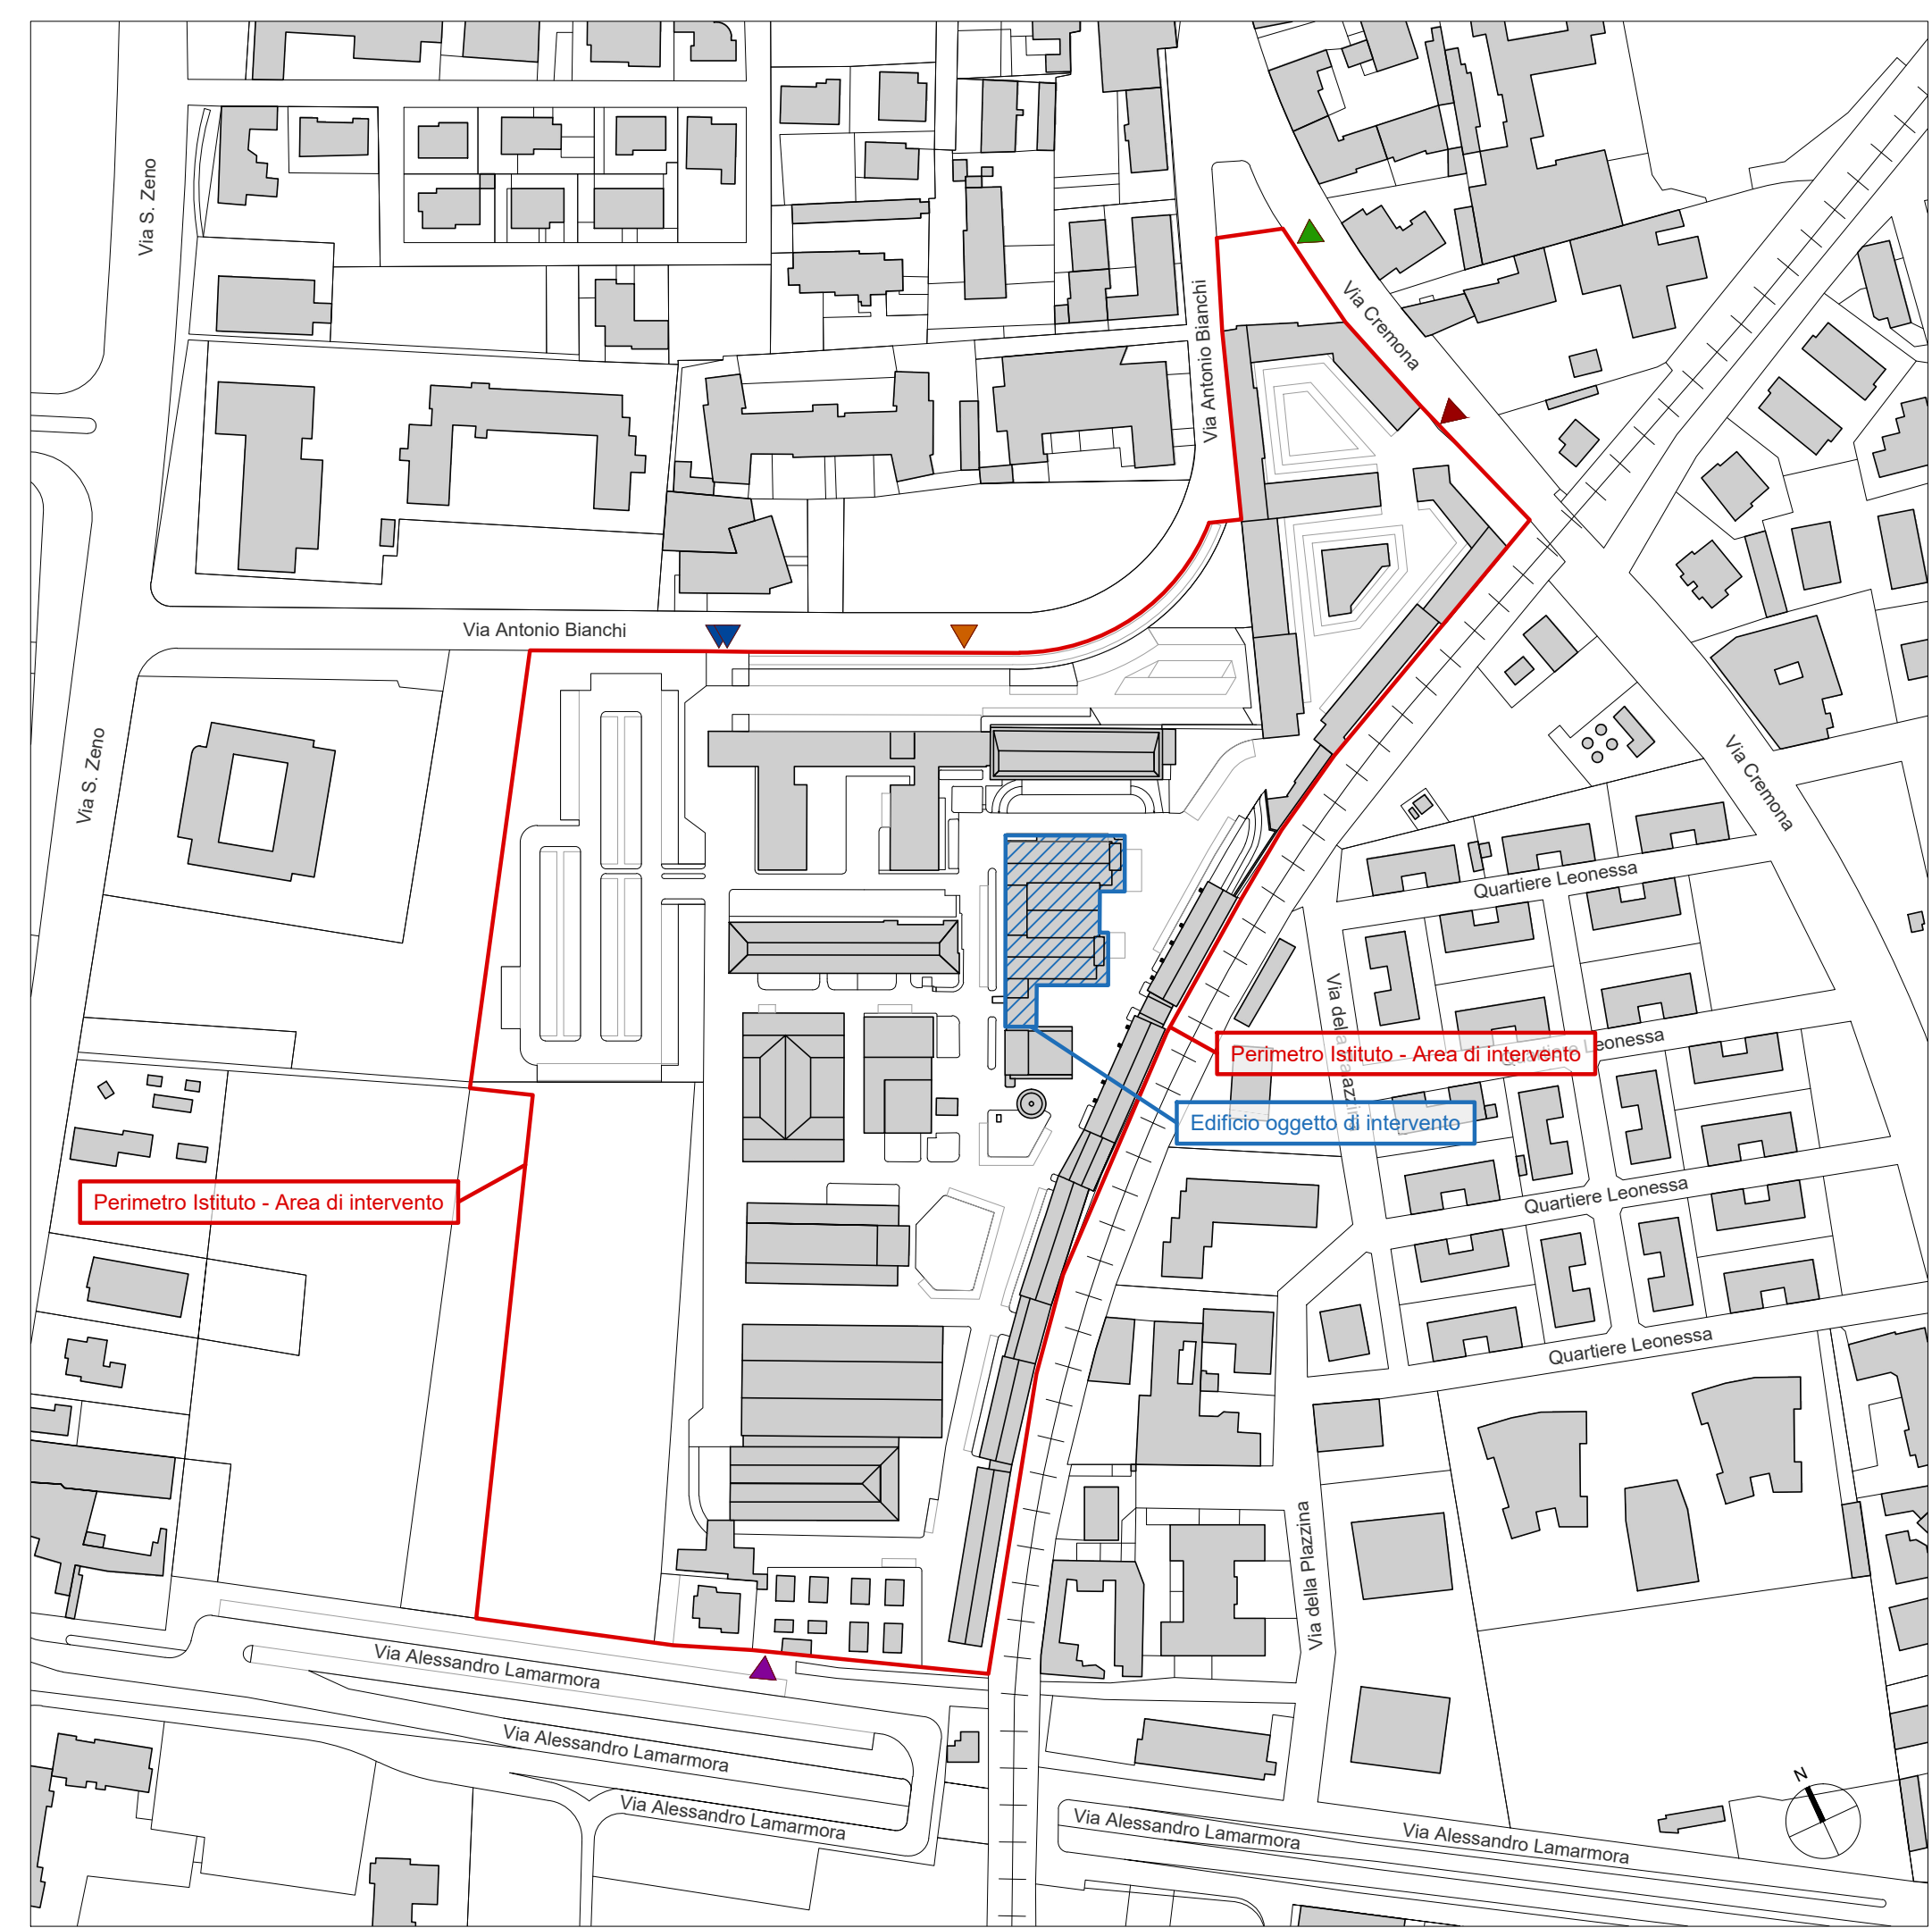

Rilievo dell'area: perimetro e area di intervento - Scala 1:2000

COMUNE DI BRESCIA - Urbanistica

Prot. **119039/2015** [Brescia 03/09/2015]
Via Marconi 12- Fax 030.3384004 - tel 030.2978603/8610

CERTIFICATO DI DESTINAZIONE URBANISTICA

Visto l'art. 30 - III° comma - D.P.R. 380/01 - Visti gli atti d'ufficio;
Vista l'istanza di: **ISTITUTO ZOOPROFILATTICO SPERIMENTALE**
per i mappali: **16** fg. NCT **173**

si certifica che,

secondo il Piano di Governo del Territorio (PGT) vigente, approvato ai sensi dell'art 13 della L.R. 12/2005 e s.m.i., con deliberazione di Consiglio Comunale n. 57 PG 19378 del 19/03/2012, pubblicato sul BURL n.43 del 24/10/2012, i terreni sopra indicati sono classificati:

fig. NCT	[173]	mappali	[16]
PARTE DOCUMENTO DI PIANO	Ambito A - Linea del Metrobus: Progetto di Trasformazione ex Zooprofilattico - Progetto Speciale A.6.4		
PARTE PIANO DELLE REGOLE	Strada		
SENSIBILITA' PAESAGGISTICA	Classe 3		
REGOLE MORFOLOGICHE	-		
VINCOLI	Ferrovia - fascia di rispetto mt. 30 Fascia di rispetto del Reticolo idrico Pozzi, Dgs 152/99 - Zona di salvaguardia		

secondo la Variante al Piano di Governo del Territorio (PGT), adottata ai sensi dell'art 13 della L.R. 12/2005 e s.m.i., con deliberazione di Consiglio Comunale n. 128 PG 306789 del 28/07/2015 (in salvaguardia), i terreni sopra indicati sono classificati:

fig. NCT	[173]	mappali	[16]
PIANO DEI SERVIZI	Parte Servizi Istituzionali - A1 Servizi Amministrativi Parte Spazi Aperti - V5 Verde di mitigazione		

NB. I PARAMETRI URBANISTICI DEFINITI DALLE NORME SOPRA RICHIAMATE, VANNO RIFERITI AL LOTTO EDIFICABILE (Se) COSI' COME DEFINITO DALL'ART. 7 DELLE NORME TECNICHE DI ATTUAZIONE DEL NUOVO PIANO DI GOVERNO DEL TERRITORIO.

ALL: ESTRATTI CATASTO
Pagine certificato: **1**

IL RESPONSABILE DEL SETTORE URBANISTICA
(Arch. *Biancario Ribelli*)

Il presente certificato non può essere prodotto agli organi della pubblica amministrazione o ai privati gestori di pubblici servizi - art. 15, c. 1, L.163/2011
norme attuative e planimetrie del PGT sono reperibili, oltre che nelle copisterie autorizzate, sul sito web:
www.comune.brescia.it

Certificato di destinazione urbanistica emesso in data 03/09/2015 - Verrà richiesto certificato aggiornato

Progetto

NUOVO POLO LABORATORISTICO DELL'ISTITUTO ZOOPROFILATTICO SPERIMENTALE DELLA LOMBARDIA E DELL'EMILIA ROMAGNA

IZSLER - Istituto Zooprofilattico Sperimentale della Lombardia e dell'Emilia Romagna "Bruno Ubertini"
Via Bianchi, 9 - 25124 Brescia - Tel.03022901 - Fax 0302425251

Comittente
Aria S.p.A. - Azienda regionale per l'innovazione e gli Acquisti
Sede Legale: Via T. Taramelli, 26, 20124, Milano (MI)
Contatti: 02 39331.1 - info@ariaspa.it - protocollo@pec.ariaspa.it

Fruitore
IZSLER - Istituto Zooprofilattico Sperimentale della Lombardia e dell'Emilia Romagna "Bruno Ubertini"
Sede: Via Bianchi, 9, 25124, Brescia
Contatti: 03 022901 - info@izsler.it - protocollo@pec.izsler.it

Progettazione Integrata: Opere Civili, Opere Strutturali, Impianti Meccanici, Impianti Elettrici e Speciali
ARTELIA ITALIA S.p.A.
Ufficio di Milano
Viale Marche 13, 20125 - Milano
Sede Legale:
Palazzo Italia Piazza G. Marconi 25, 00144 - Roma

RTCArtelia
STUDIO INGEGNERIA AMORI
Sede: Via Volturno, 61, 43125, Parma
Contatti: 0521 294319 - amorini@gmail.com - ing_amori@legatmail.it

Elenco Revisioni			
04			
03			
02			
01			
00	25/01/2022	Emissione per il Comune	FDI IVA COD GIG
Descrizione Tavola			Macro Disciplina
Inquadramento area di intervento: aerofotogrammetrico, catastale e rilievo			OPERE CIVILI
Fase di Progetto			Scala
PIANO ATTUATIVO			Varie
Codice Tavola			
IT20218_	AIT 1A	URB_0050	GEN CS 0002 00