




Vista dall'alto dell'Istituto da Google Earth: Vista da Nord



Vista dall'alto dell'Istituto da Google Earth: Vista da Ovest

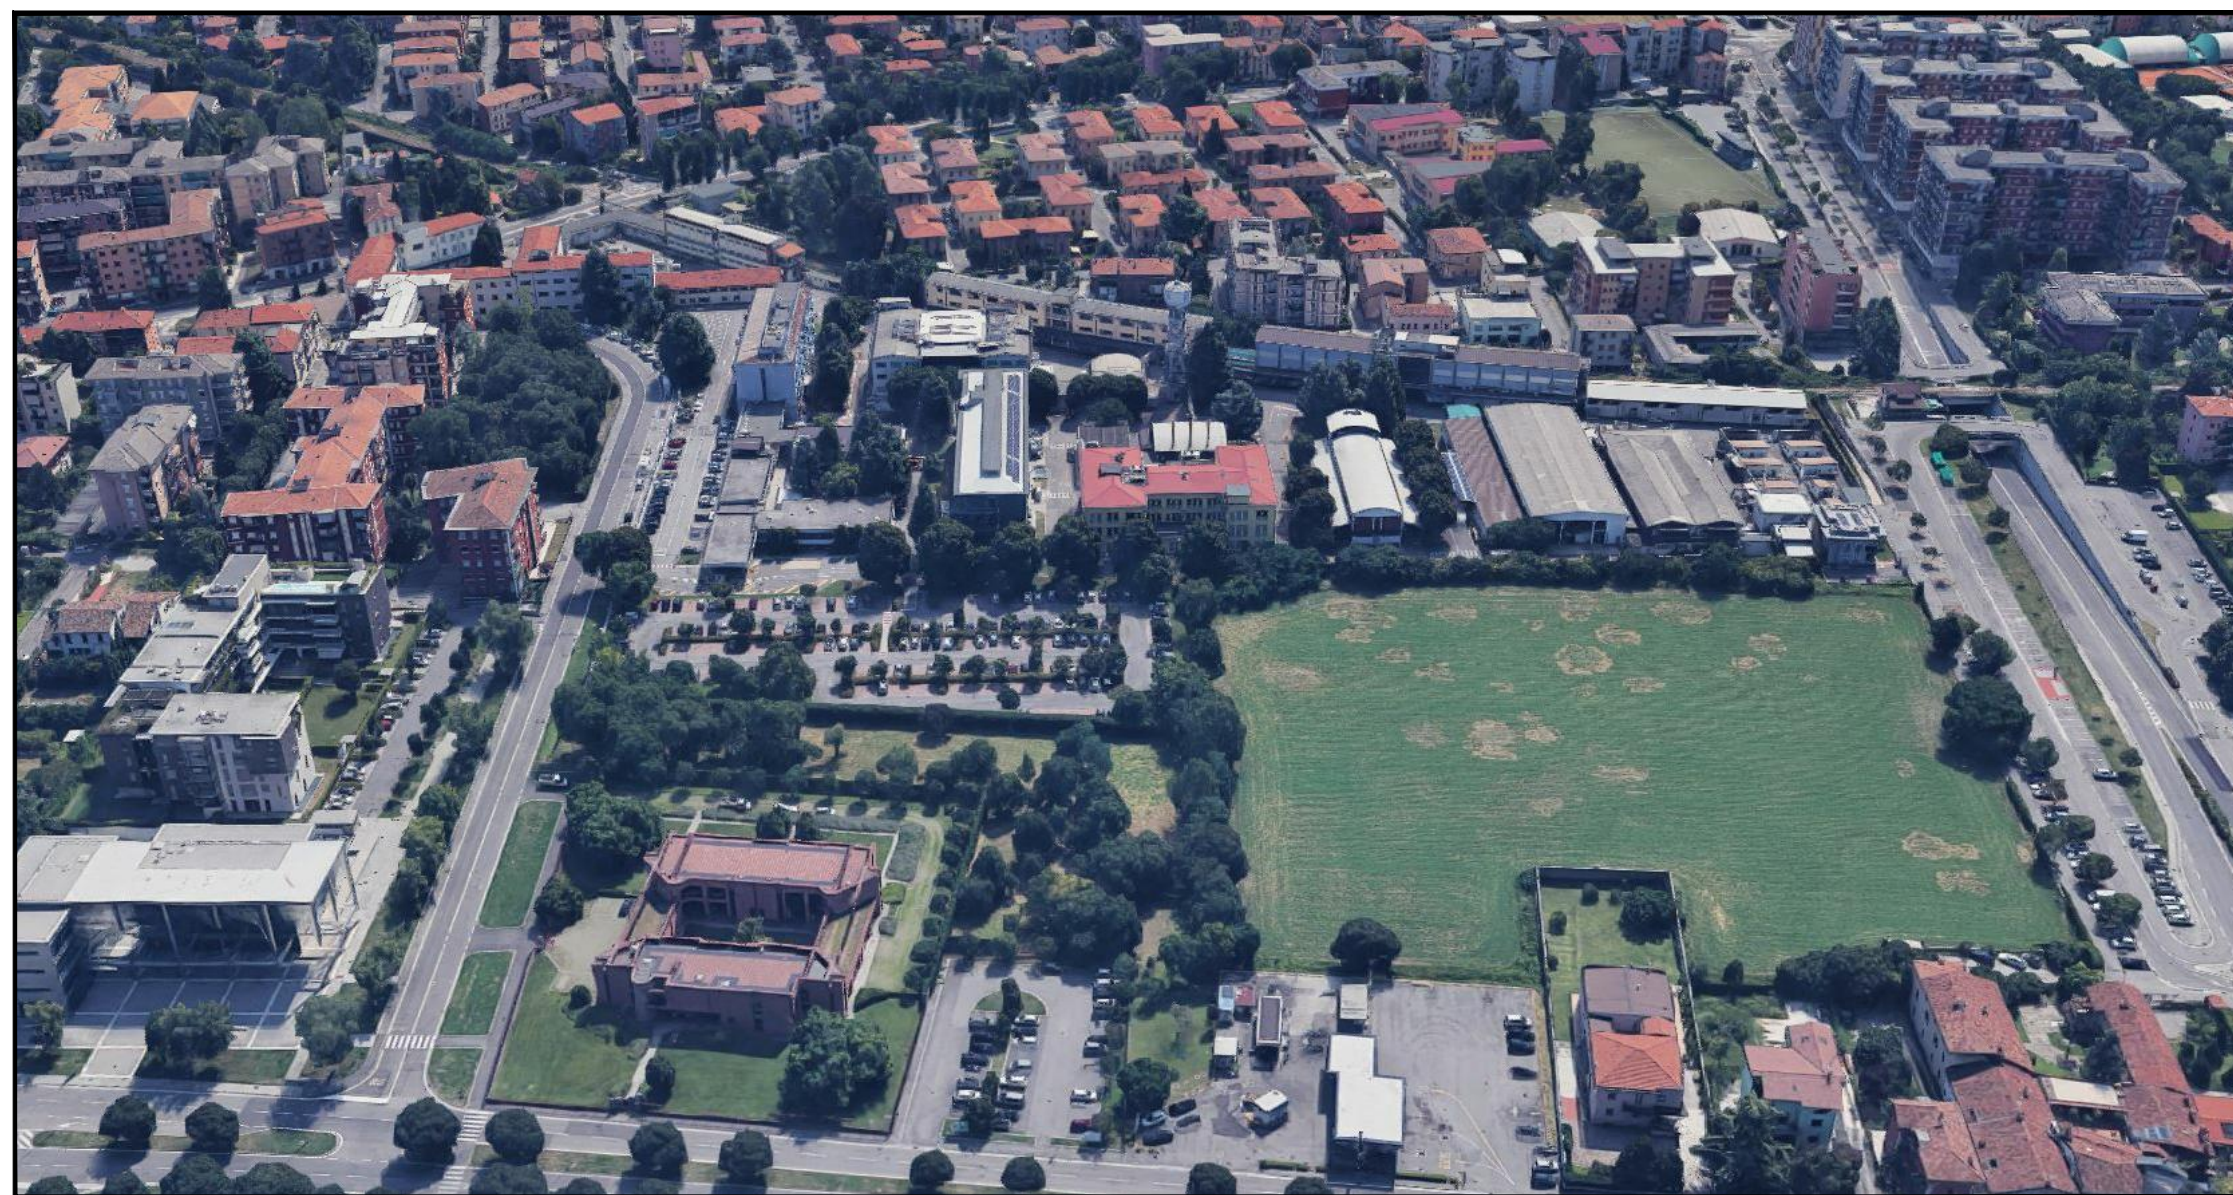

Vista dall'alto dell'Istituto da Google Earth: Vista da Sud



Vista dall'alto dell'Istituto da Google Earth: Vista da Est



Vista dell'edificio storico principale



Vista dal parcheggio su Via Bianchi



Vista dell'edificio 18 (EX-IZO) oggetto di intervento



Viabilità interna tra edificio 12 e edificio 11



Viabilità interna tra edificio 9 e edificio 17



Viabilità interna tra edificio 12 e edificio 15



Viabilità interna tra edificio 11 e parcheggio interno



Viabilità interna tra edificio 12 e edificio 13A

NOTE:

Le immagini riportate in questo elaborato grafico sono state estrapolate dal servizio geografico internet Google Maps.

Progetto

**NUOVO POLO LABORATORISTICO
DELL'ISTITUTO ZOOPROFILATTICO
SPERIMENTALE DELLA LOMBARDIA E
DELL'EMILIA ROMAGNA**

IZSLER - Istituto Zooprofilattico Sperimentale della Lombardia e dell'Emilia Romagna "Bruno Ubertini"
Via Bianchi, 9 - 25124 Brescia - Tel.03022901 - Fax 0302425251



Committente

Aria S.p.A. - Azienda regionale per l'innovazione e gli Acquisti
Sede Legale: Via T. Taramelli, 26, 20124, Milano (MI)
Contatti: 02 39331.1 - info@ariaspa.it - protocollo@pec.ariaspa.it



Fruitore

IZSLER - Istituto Zooprofilattico Sperimentale della Lombardia e dell'Emilia Romagna "Bruno Ubertini"
Sede: Via Bianchi, 9, 25124, Brescia
Contatti: 03 022901 - info@izsler.it - protocollo@pec.izsler.it



Progettazione Integrata: Opere Civili, Opere Strutturali, Impianti Meccanici, Impianti Elettrici e Speciali

ARTELIA ITALIA S.p.A.

Uffici di Milano:
Viale Marche 13, 20125 - Milano
Sede Legale:
Palazzo Italia Piazza G. Marconi 25, 00144 - Roma



RTC Artelia

STUDIO INGEGNERIA AMORI

Sede: Via Volturno, 61, 43125, Parma
Contatti: 0521 294319 - amorienno@gmail.com - ing_amori@legatmail.it



Elenco Revisioni

Rev.	Data	Descrizione	FDI	IVA	COD	GIG
04						
03						
02						
01						
00	25/01/2022	Emissione per il Comune				

Descrizione Tavola

Macro Disciplina
OPERE CIVILI

Analisi stato di fatto:
Documentazione fotografica

Fase di Progetto

PIANO ATTUATIVO	Scala
	1:1000

Codice Tavola

CODICE PROGETTO	SOCIETA	FASE	DISCIPLINA	ZONA	LIVELLO	N. PROGRESSIVO	REVISIONE
IT20218_	AIT	1A	URB_0050	GEN	CS	0014	00