

## COMUNE DI BRESCIA AREA INVESTIMENTI E RISORSE

SETTORE IMPIANTI PUBBLICITARI

## PIANO GENERALE IMPIANTI PUBBLICITARI


## OGGETTO

PROGETTO DI RIORDINO DEGLI IMPIANTI PUBBLICITARI

Via Michelangelo - Progetto

RESPONSABILE DEL SETTORE BEGNI ELISABETTA		SETTISTA	
		MAIFRINI ARCH. MARIAROSA	
COLLABORATORE	DATA	(	DICEMBRE 2020
NEGRINI GIANCARLO - DELAINI MARCELLO		A	1:500
Test .	LEGENDA		
Impianti pubblicitari	Frecce territoriali	•	Palina semaforica
Pubbliche affissioni	<b>V</b> arie	<b>Q</b>	Palina fermata bus
Pubbl. affiss.spostamento	Palina segnaletica		Pensilina bus
Pubbl. affiss.revoca	Palina viaria	(A)	Altro

Nuova postazione

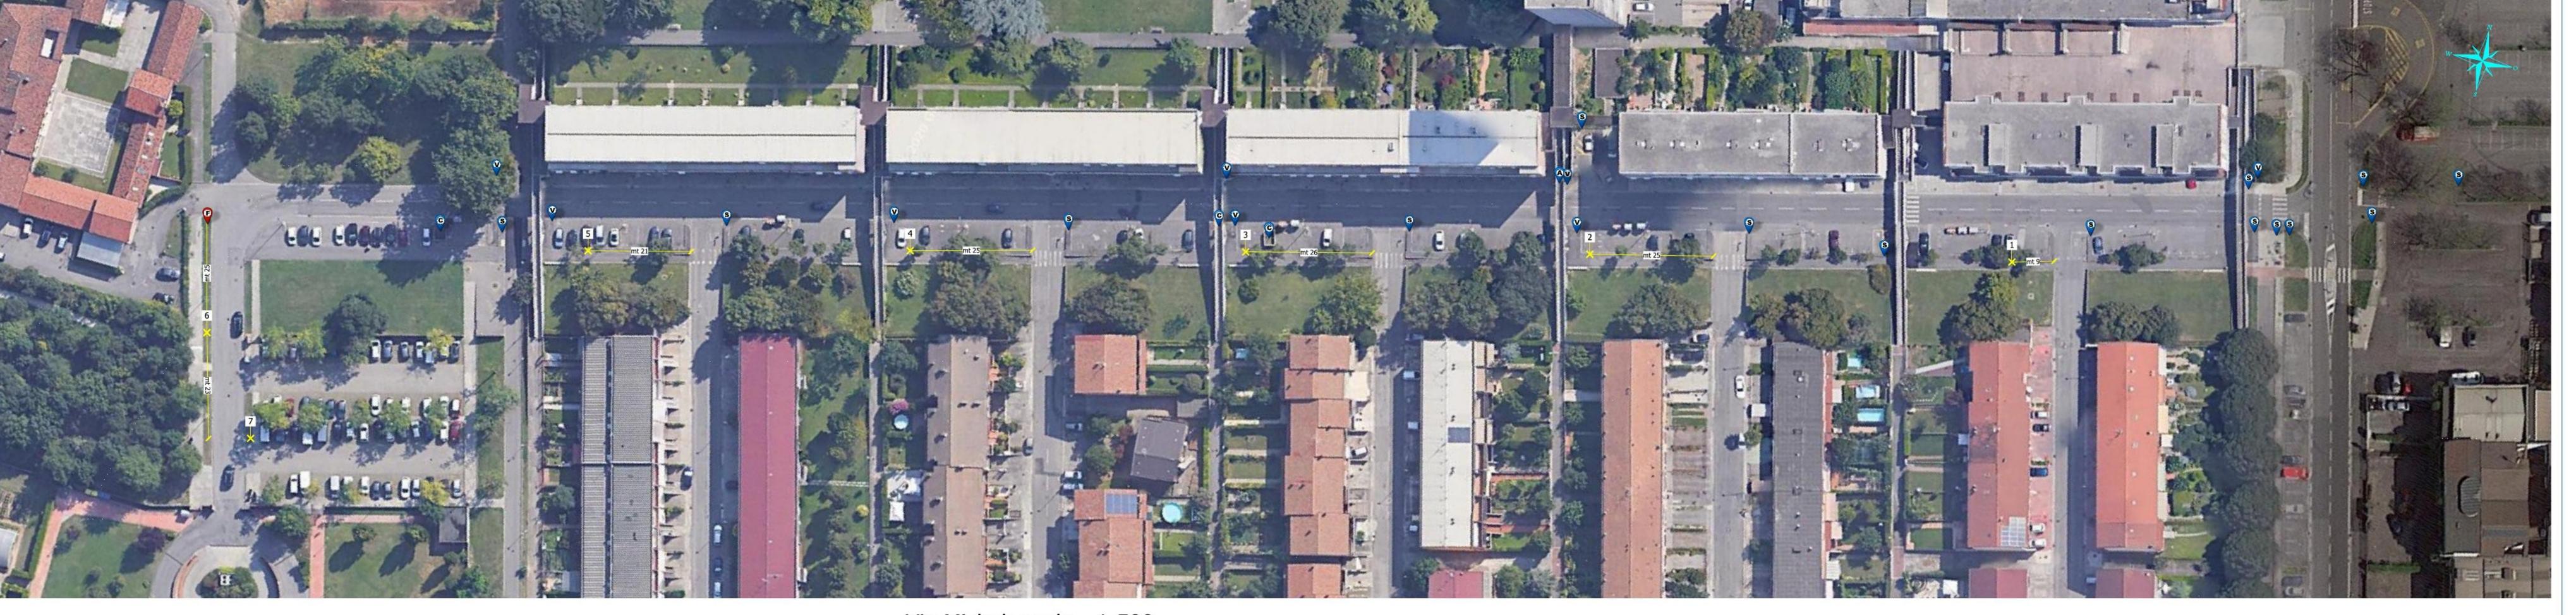

Via Michelangelo - 1:500