


Via Corsica - tratto n.1

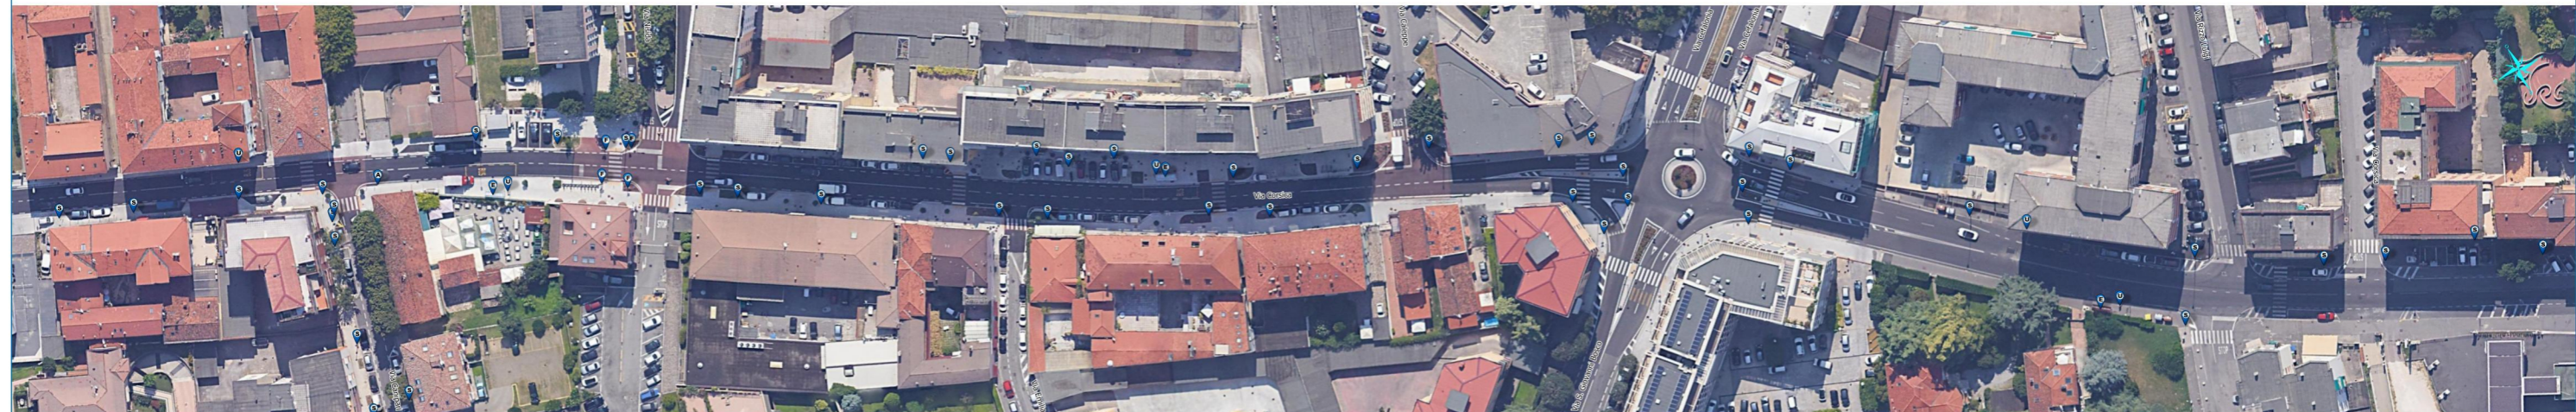

Via Corsica - tratto n.2



Via Corsica - tratto n.3



Via Corsica - tratto n.4

COMUNE DI BRESCIA
 AREA PIANIFICAZIONE URBANA, EDILIZIA E MOBILITA'
 SETTORE SPORTELLINO UNICO DELL'EDILIZIA ED ATTIVITA' PRODUTTIVE/COMMERCIALI
 SERVIZIO IMPIANTI PUBBLICITARI

PIANO GENERALE IMPIANTI PUBBLICITARI

OGGETTO
 PROGETTO DI RIORDINO DEGLI IMPIANTI PUBBLICITARI

Via Corsica - Progetto

RESPONSABILE DEL SETTORE ROGGERO MAURIZIO	PROGETTISTA MAIRINI ARCH. MARIAROSA
COLLABORATORE NEGRINI GIANCARLO - DELAINI MARCELLO	DATA NOVEMBRE 2021
	SCALA 1:500

LEGENDA

- Impianti pubblicitari
- Varie
- Pensilina bus
- Pubbliche affissioni
- Palina segnaletica
- Altro
- Pubbl. affiss. spostamento
- Palina viaria
- Pubbl. affiss. revoca
- Palina semaforica
- Freccie territoriali
- Palina fermata bus
- Nuova postazione