



Via Flero tav.1 - tratto n.1

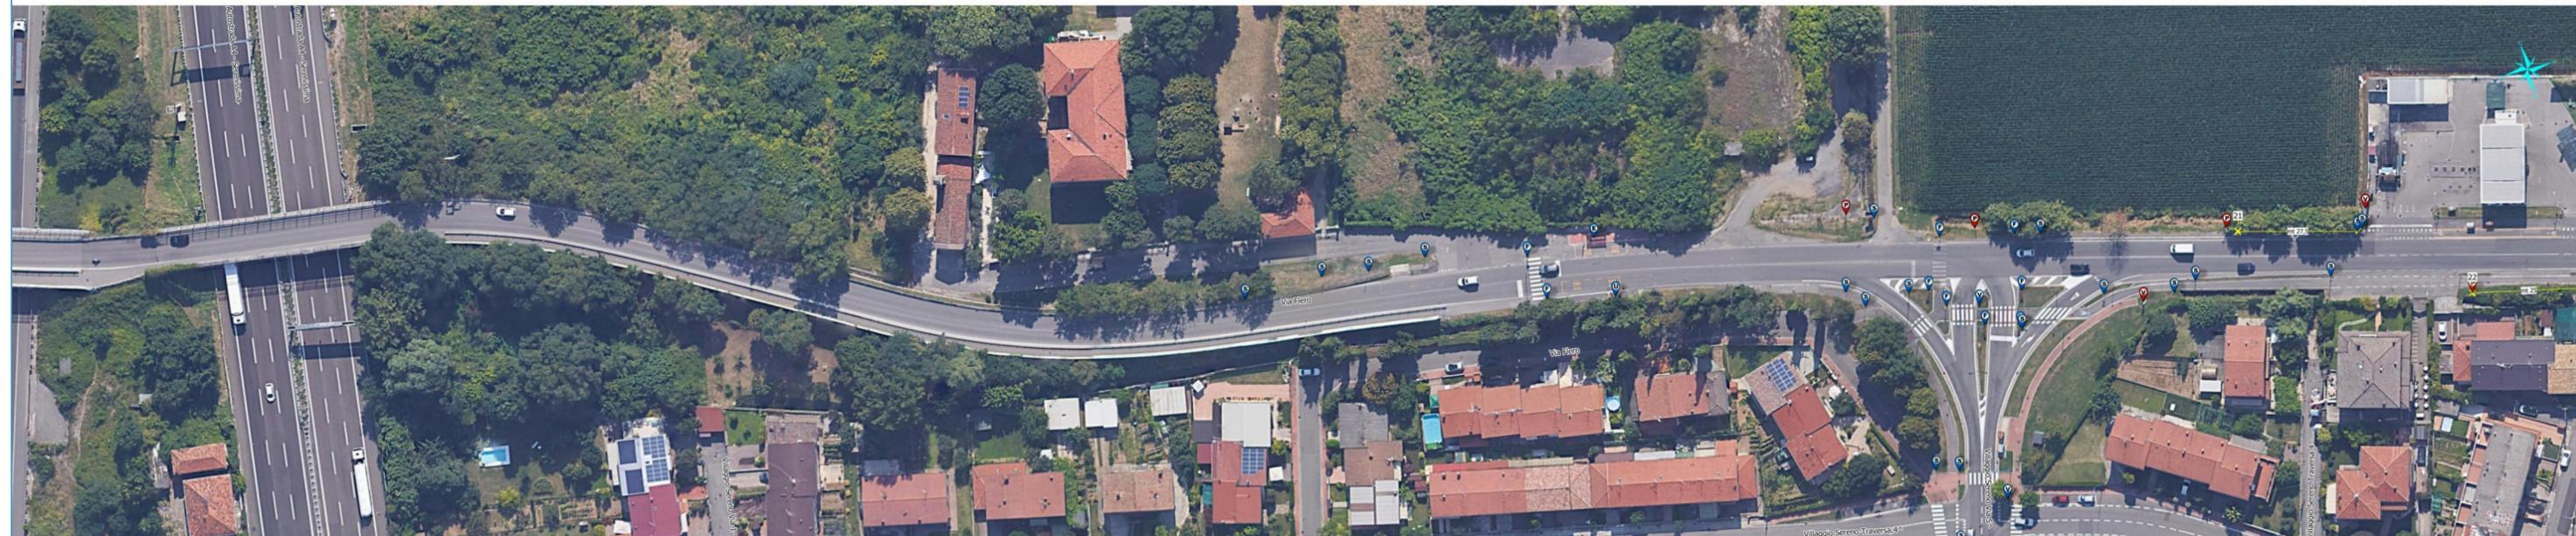

Via Flero tav.1- tratto n.2

	COMUNE DI BRESCIA AREA PIANIFICAZIONE URBANA, EDILIZIA E MOBILITA' SETTORE SPORTELLO UNICO DELL'EDILIZIA ED ATTIVITA' PRODUTTIVE/COMMERCIALI SERVIZIO IMPIANTI PUBBLICITARI	
	PIANO GENERALE IMPIANTI PUBBLICITARI	
	OGGETTO PROGETTO DI RIORDINO DEGLI IMPIANTI PUBBLICITARI Via Flero Tav.1 di 2 - Progetto	
RESPONSABILE DEL SETTORE ROGERO MAURIZIO	PROGETTISTA MAIRINI ARCH. MARIAROSA	
COLLABORATORE NEGRINI GIANCARLO - DELAINI MARCELLO	DATA NOVEMBRE 2021	SCALA 1:500
LEGENDA		
Implants pubblicitari	Varie	Pensilina bus
Pubbliche affissioni	Palina segnaletica	Altro
Pubbl. affiss. spostamento	Palina viaria	
Pubbl. affiss. revoca	Palina semaforica	
Freccie territoriali	Palina fermata bus	Nuova postazione

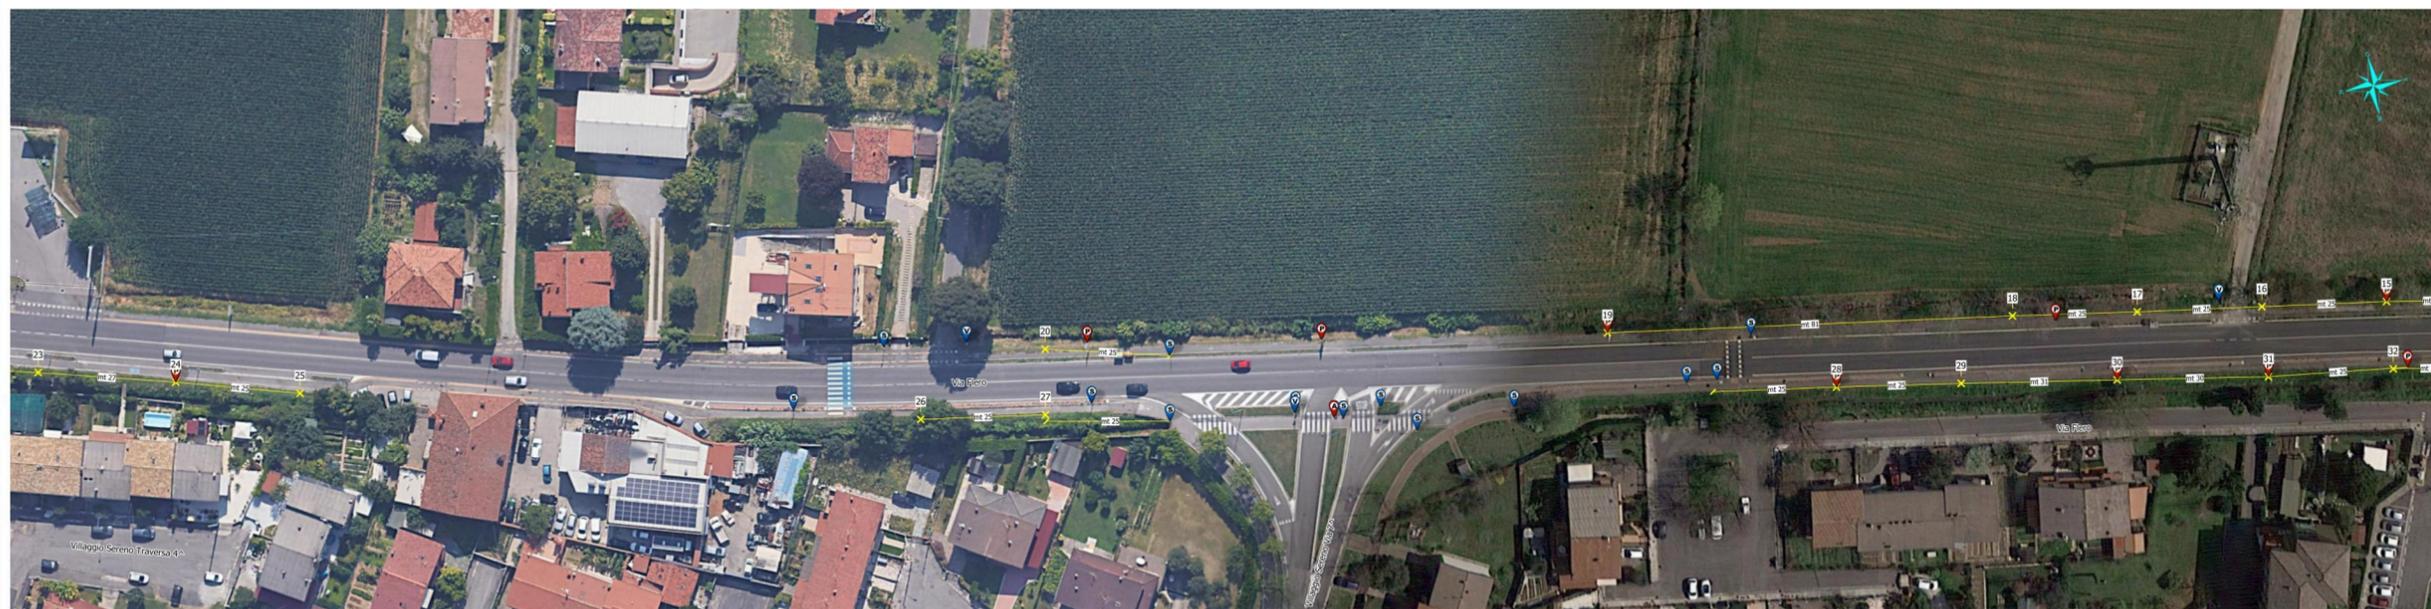

Via Flero tav.1 - tratto n.3