




Via Flero tav.2 - tratto n.1









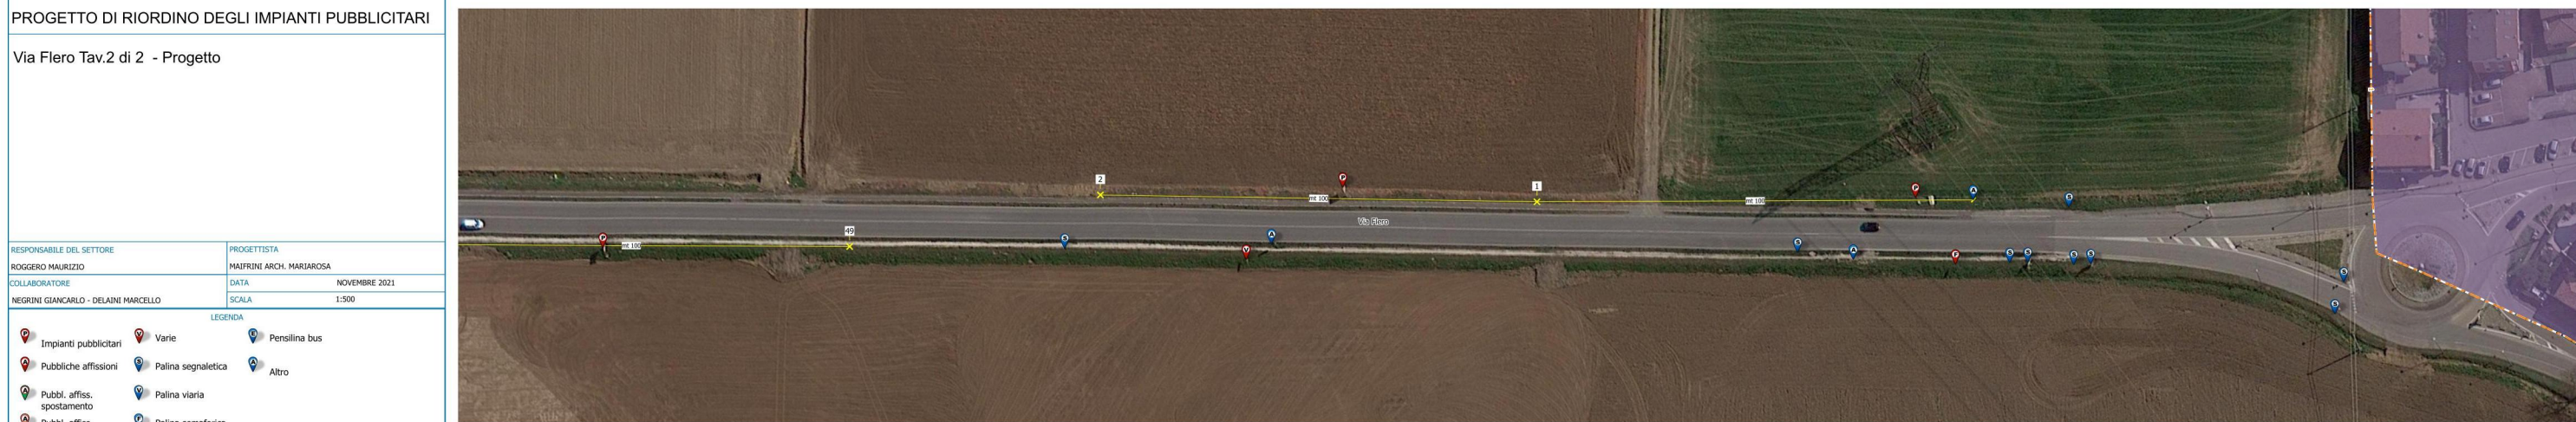




 

 
Via Flero tav.2- tratto n.2



Via Flero tav.2 - tratto n.3



Via Flero tav.2 - tratto n.4

 <p>COMUNE DI BRESCIA AREA PIANIFICAZIONE URBANA, EDILIZIA E MOBILITA' SETTORE SPORTELLO UNICO DELL'EDILIZIA ED ATTIVITA' PRODUTTIVE/COMMERCIALI SERVIZIO IMPIANTI PUBBLICITARI</p>	
PIANO GENERALE IMPIANTI PUBBLICITARI	
OGGETTO	
PROGETTO DI RIORDINO DEGLI IMPIANTI PUBBLICITARI	
Via Flero Tav.2 di 2 - Progetto	
RESPONSABILE DEL SETTORE ROGGERO MAURIZIO	PROGETTISTA MAIRINI ARCH. MARIAROSA
COLLABORATORE NEGRINI GIANCARLO - DELAINI MARCELLO	DATA NOVEMBRE 2021 SCALA 1:500
LEGENDA	
<ul style="list-style-type: none">  Impianti pubblicitari  Pubbliche affissioni  Pubbl. affiss. spostamento  Pubbl. affiss. revoca  Freccie territoriali 	<ul style="list-style-type: none">  Varie  Palina segnaletica  Palina viaria  Palina semaforica  Palina fermata bus
<ul style="list-style-type: none">  Pensilina bus  Altro 	<ul style="list-style-type: none">  Nuova postazione