


SINDACO Dott. Emilio Del Bono
ASSESSORE Prof. Ing. Michela Tibani
DIRETTORE Arch. Gianpietro Ribolla
UFFICIO DI PIANO Ing. Claudio Bresciani
 Arch. Marco Agostini
 Arch. Fabio Gazzari
 Pian. Simona Rossi
 Arch. Laura Trevisani
CONSULENTI Arch. Alessandro Benvenuto
 Arch. Stefano Bordoli
 Arch. Claudio Balzani
 Ing. Mario Fumagalli
 Arch. Mario Marzocchi
 Pian. Alessandro Marinelli

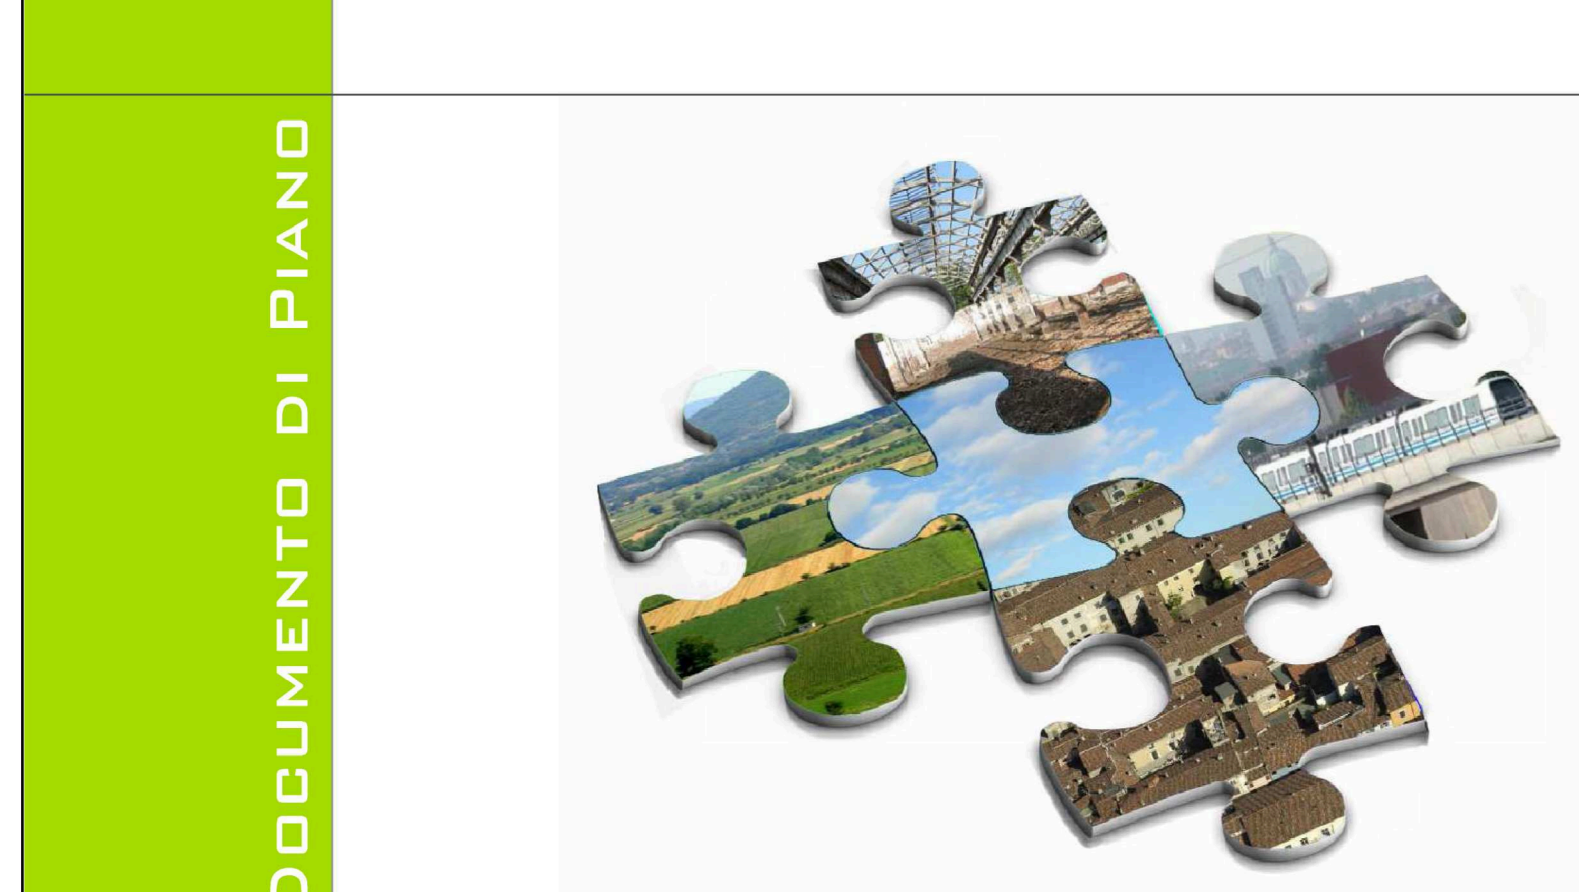

DOCUMENTO DI PIANO

DP 04 - VAS **RETE VERDE**

Estensori
 Scala 1 : 15.000
 Data MAGGIO 2015

- Limiti e riferimenti territoriali**
- Confini comunali
 - Rete idrografica e invasi artificiali
 - Ambiti del tessuto urbano consolidato
- Ambiti di tutela/ripristino del paesaggio della continuità dei paesaggi naturali**
- PLIS delle Colline
 - Estensione del PLIS delle Colline al Mella e a Caionvico
 - Estensione del PLIS delle Colline all'Area Vasta
 - PLIS delle cave e S.Polo
 - Ambito di salvaguardia e mitigazione ambientale
- Ambiti rurali di valore paesistico ambientale**
- Aree agricole di cintura urbana
 - Aree agricole pedecollinari
 - Aree rurali periurbane
- Elementi identitari dei paesaggi culturali**
- Nuclii di antica formazione e spazi aperti lungo il perimetro delle mura urbane
 - Tessuti storici
 - Elementi identitari dei paesaggi rurali (Cascine storiche e palazzi)
 - Landmarks
 - Alberi monumentali
 - Siepi e filari
- Direttrici di connessione ecologica e paesaggistica**
- Connessioni ecofruttive
 - Connessioni ecologiche
 - Connessioni fruttive
 - Principali attraversamenti
- Elementi della rete fruttiva**
- Nodo provinciale dell'intermodalità dolce
 - Rete ferroviaria e nuove fermate
 - Linea e fermate del Metrosbus
- Itinerari di fruizione paesaggistica**
- Itinerari esistenti di fruizione paesaggistica, da potenziare o riqualificare
 - Itinerari di fruizione paesaggistica di progetto
 - Sentieri
 - Strade panoramiche e sentieri panoramici
 - Punti panoramici
 - Greenway dei Parchi
- Recapiti urbani della rete verde**
- Aree verdi urbane per l'ambientazione e la fruizione della rete verde
 - Servizi fruibili dall'utenza debole e nel tempo libero (sport, salute, istruzione)

