


SINDACO	Dot. Emilio Del Bono
ASSESSORE	Prof. Ing. Michela Tiboni
DIRETTORE	Arch. Gianpietro Ribolla
UFFICIO DI PIANO	Ing. Claudio Bresciani Arch. Marco Agostini Arch. Fabio Gerosi Plan. Simona Rossi Arch. Laura Trevisi
CONSULENTI	Arch. Alessandro Benvenuto Arch. Stefano Bordoli Arch. Claudio Balzani Ing. Maria Fumagalli Arch. Mirco Manzoni Plan. Alessandro Martinielli

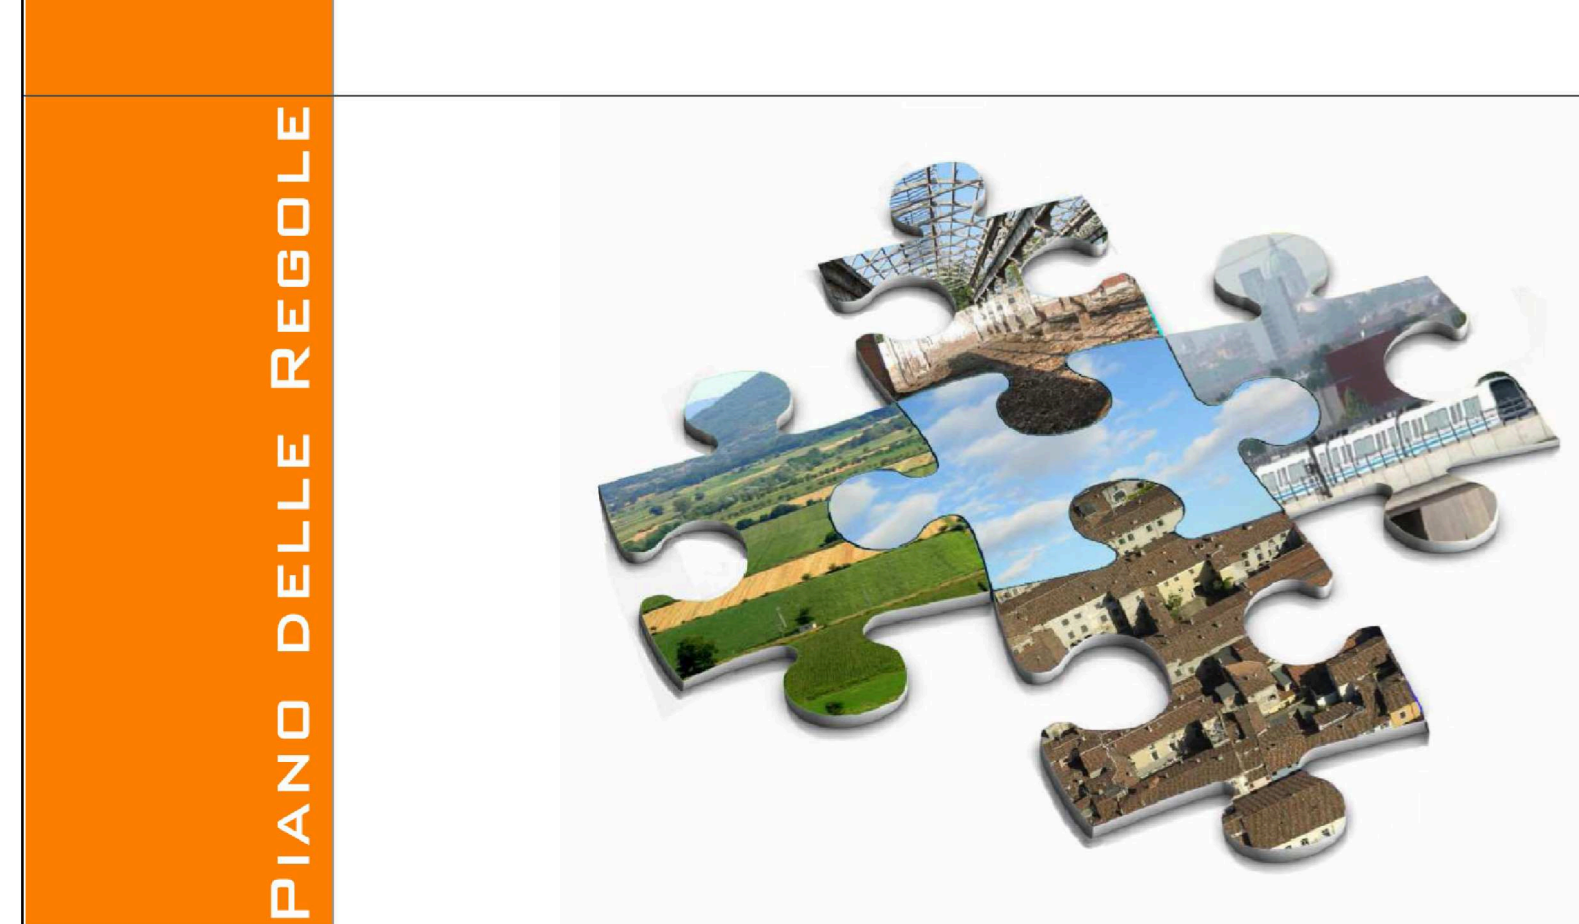

PR 03 - VAS	TAVOLA DI SINTESI DEI LIMITI PER LE ALTEZZE DEI FABBRICATI
Estensori	1 : 15.000
Scala	MAGGIO 2015
Data	

- Limiti e riferimenti territoriali**
- Confini comunali
  - Rete idrografica e invasi artificiali
  - Nuclii e tessuti storici
- Infrastrutture**
- Infrastrutture viarie, ferroviarie e metrobis
- Sintesi dei limiti per le altezze dei fabbricati**
- Limite altezza fabbricati: n. 2 piani fuori terra
  - Limite altezza fabbricati: n. 3 piani fuori terra

