


SINDACO Dott. Emilio Del Bono
ASSESSORE Prof. Ing. Michela Tibani
DIRETTORE Arch. Gianpiero Ribolla
UFFICIO DI PIANO Ing. Claudio Bresciani
 Arch. Marco Agostini
 Arch. Fabio Gazzari
 Pian. Simona Rossi
 Arch. Laura Trezzani
CONSULENTI Arch. Alessandro Benvenuto
 Arch. Stefano Bordoli
 Arch. Claudio Bizzari
 Ing. Mario Fumagalli
 Arch. Mario Mazzanti
 Pian. Alessandro Marinelli

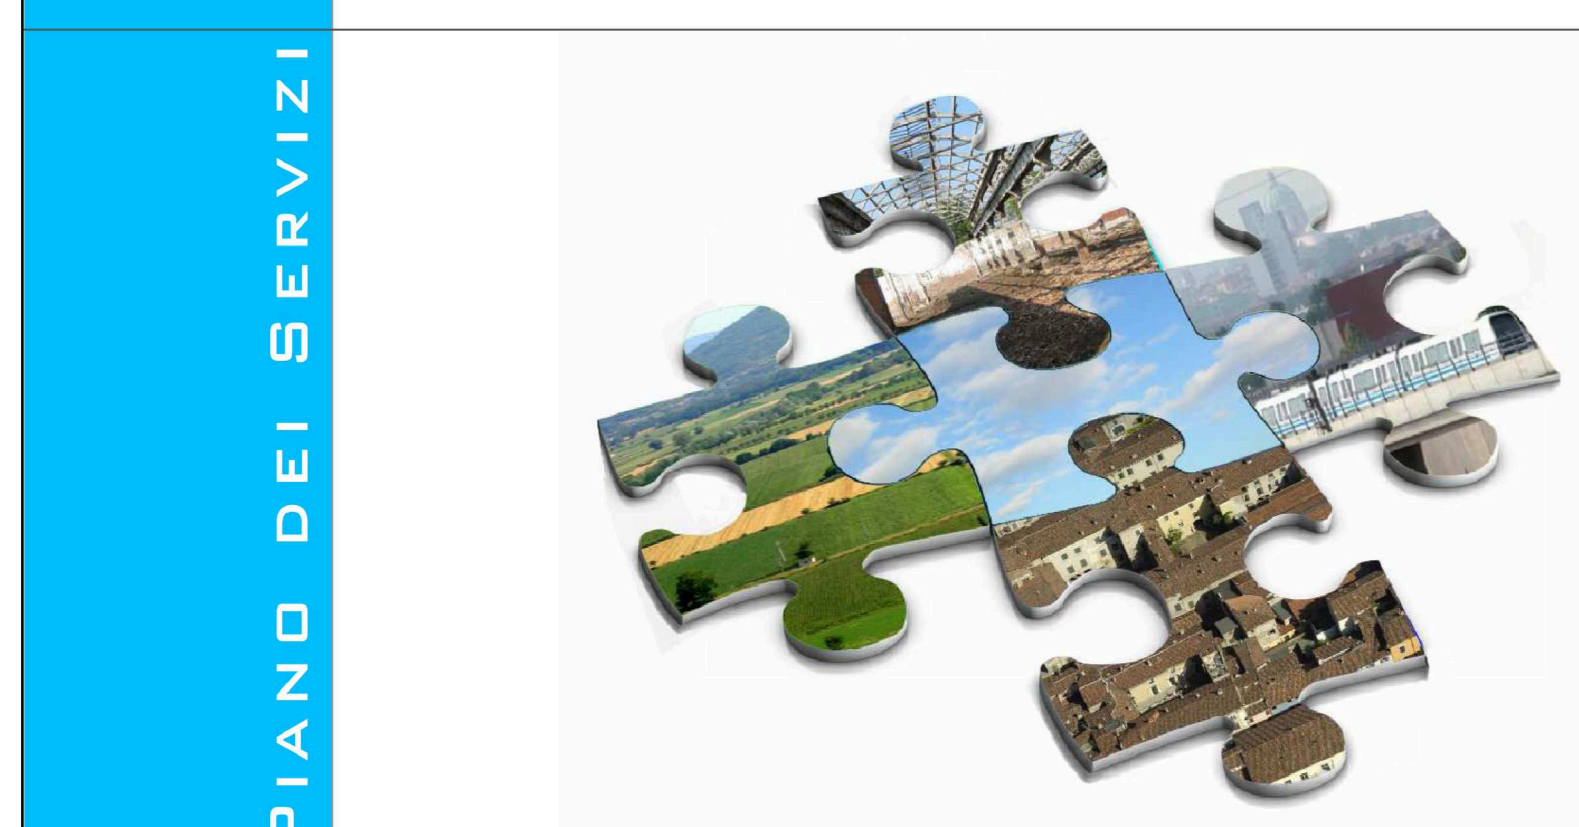

PS 01 - VAS TAVOLA DI SINTESI DEI SERVIZI DI PROGETTO

Estensori
 Scala 1 : 15.000
 Data MAGGIO 2015

Limiti e riferimenti territoriali

- Confine comunale
- Rete idrografica
- Invasi artificiali
- Ambiti del tessuto urbano consolidato
- Nuclei e tessuti storici

Infrastrutture

- Infrastrutture viarie e ferroviarie
- Linea Metrobus
- Itinerari ciclabili esistenti e di progetto / potenziamento tratti principali
- Itinerari ciclabili esistenti e di progetto / potenziamento tratti secondari
- Viabilità di previsione
- Potenziamento linee ferroviarie sub-urbane e realizzazione nuove stazioni
- Linee di forza del trasporto pubblico Pendolina - Chiesanuova, Badia - Metrobus S. eufemia
- Poli scambiatori
- Centro intermodale

Servizi esistenti

- Attrezzature e spazi aperti ad uso e di interesse pubblico

Attrezzature e spazi pubblici di progetto

- Servizi culturali
- Servizi istituzionali
- Servizi per l'istruzione
- Servizi sanitari - assistenziali - sociali
- Servizi polifunzionali
- Servizi religiosi
- Servizi per lo sport e il tempo libero
- Servizi a verde e spazi aperti
- Riqualificazione e recupero funzionale degli spazi aperti e degli edifici pubblici lungo il perimetro delle mura urbane
- Attrezzature e spazi pubblici "33 progetti per 33 quartieri"
- Isole ecologiche e centri del riuso

Ambiti di ricostruzione del sistema ecologico ed ambientale

- PLIS delle Colline
- Aree non urbanizzate dell' estensione PLIS delle Colline
- Estensione PLIS delle Colline - ambito di area vasta
- aree non urbanizzate del PLIS delle cave e di S. Polo
- Ambiti di salvaguardia e mitigazione ambientale
- Itinerari di connessione "green way"
- Aree di spoglio

Previsioni di Piano

- PR Progetti Speciali - Piano delle Regole
- PS Progetti Speciali - Piano dei Servizi
- AT Ambiti di Trasformazione - Documento di Piano

- ATTREZZATURE E SPAZI PUBBLICI DI PROGETTO**
- A Nuovi spazi polifunzionali Caserma Papa
 - B Nuovo parco urbano ex Ideal Standard - Ideal Clima
 - C Nuovo parco urbano area Caffaro e recupero di parte degli edifici a servizi polifunzionali
 - D Centro intermodale
 - E Nuovo palazzetto per lo sport
 - F Rigenerazione dello stadio
 - G Nuovo museo industria e lavoro
 - H Area di fruibilità pubblica nel parco delle cave
 - I Nuova Residenza Santare assediata
 - L Nuove attrezzature sportive
 - M Domotico
 - N Alloggi comunitari
 - O Recupero ex polveriera

- n** Attrezzature e spazi pubblici "33 progetti per 33 quartieri"
- 1 Brescia Antica Riqualificazione ambito di via Turati
 - 2 Borgo Trento Riqualificazione e recupero chiesa Cristo Re
 - 3 Porta Milano Riqualificazione di via Milano
 - 4 Centro Storico Nord Sistemazione largo Formentone
 - 5 Chiusure Riqualificazione edificio via Farlegno
 - 6 Don Bosco Formazione ascensore scuola elementare Crispi
 - 7 Fiumicello Sistemazione parco di via Petrarca
 - 8 Fozzano Sistemazione piazza S. Silvestro
 - 9 Fornaci Sistemazione mobilità zona scuole
 - 10 Lamarmora Mobilità dolce zona via Zilani
 - 11 Mompiano Sistemazione via dello stadio
 - 12 Porta Cremona Formazione rotatoria via Duca Abruzzi
 - 13 Botte-Buttara Nuovo accesso sulla Serenissima
 - 14 Porta Venezia Riqualificazione viale Piave
 - 15 Prealpino Recupero cascina Fioderzani
 - 16 Caserico Pista ciclopedonale fino a stazione S. Eufemia
 - 17 S. Bartolomeo Interventi di traffic calming all'interno del quartiere
 - 18 S. Eufemia Recupero sentieri madonnari
 - 19 S. Polo Case Formazione parco via Sabbioneta
 - 20 Chiesanuova Riqualificazione via Fura
 - 21 Urigo-Mella Formazione pista ciclabile via Risorgimento
 - 22 Casazza Interventi di traffic calming all'interno del quartiere
 - 23 Badia Elementi arredo e recupero sentieri parco colline
 - 24 Senno Potenziamento piste ciclabili verso il centro città
 - 25 Violino Creazione nuova area verde lungo il mella
 - 26 Primo Maggio Riqualificazione via Divisione Acqui
 - 27 Centro Storico sud Formazione pista ciclabile ring interno
 - 28 S. Eustachio Riqualificazione via Franchi
 - 29 San Rocco-Costalunga Potenziamento piste ciclabili verso il centro città
 - 30 Crocefissa di Rosa Recupero spazio per sala civica stabile scuola Moretto
 - 31 San Polo Cimabue Realizzazione impianti sportivi
 - 32 Sanpolino Formazione parco via AlbertiForesti
 - 33 San Polo Parco Formazione collegamento ciclopedonale tra via Ticiano e stazione Polghulenza

- PS** Progetti Speciali - Piano dei Servizi
- PSn1 Ricostruzione chiesa SS. Francesco e Chiara e ristrutturazione ex canonica
 - PSn2 Completamento del Polo Universitario e miglioramento del grado di accessibilità
 - PSn3 Ampliamento strutture esistenti Donna Salvas
 - PSn4 Nuovi spazi a servizio sanitario
 - PSn5 Nuova residenza sanitaria assistita
 - PSn6 Ampliamento servizio religioso
 - PSn7 Riqualificazione urbanistica del comparto con nuovi spazi a servizi polifunzionali
 - PSn8 Valorizzazione caserma Golo con la formazione di nuovi servizi polifunzionali
 - PSn9 Valorizzazione caserma Golo con la formazione di nuovi servizi polifunzionali
 - PSn10 Nuova fruizione pubblica a scala urbana - "area sportiva Bresciana"
 - PSn11 Housing sociale di via Corsica
 - PSn12 Implementazione Polo Scolastico Via Balestrieri
 - PSn13 Riqualificazione urbanistica e ambientale del centro sportivo rigamonti
 - PSn14 Nuovi spazi sportivi scoperti
 - PSn15 Nuovi spazi amministrativi
 - PSn16 Nuovi servizi socio-assistenziali - "cascina Verzano"
 - PSn17 Ampliamento del Carcere di Verzano

