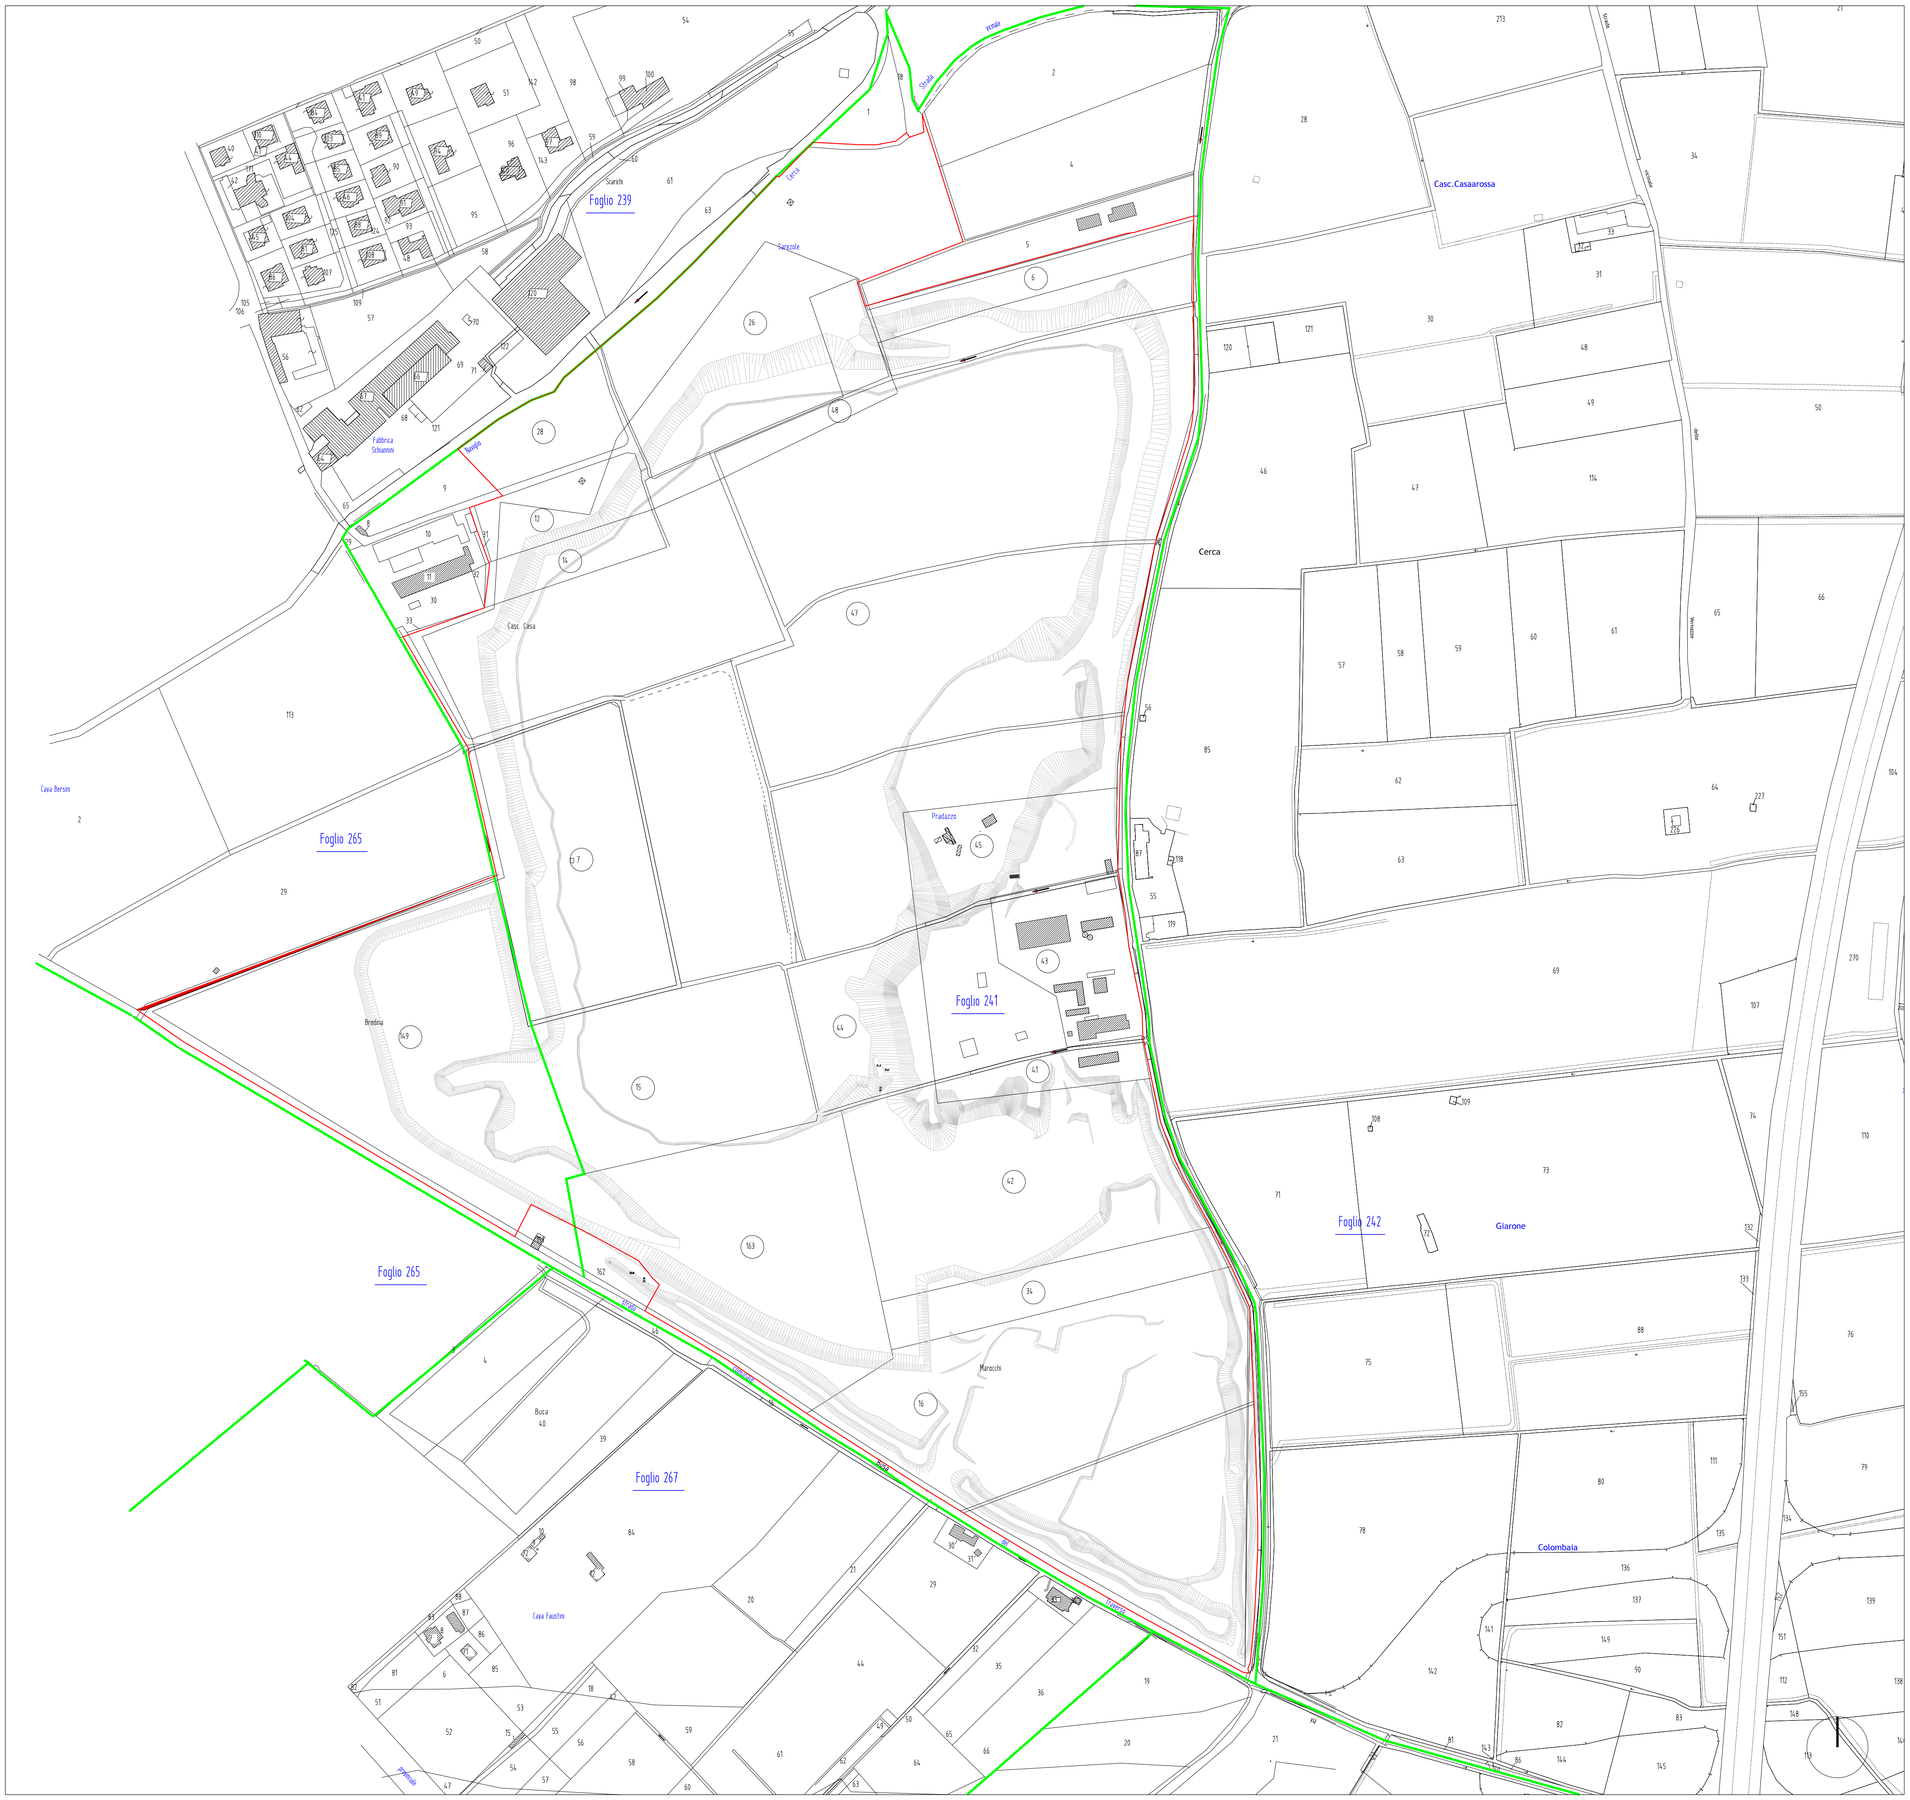

Limite aree di proprietà Gruppo Faustini

Suddivisione fogli catastali

PROVINCIA di BRESCIA

COMUNE di BRESCIA

PROGETTO PER LA VALORIZZAZIONE DI DUE CAVE A BRESCIA

fase

PIANO ATTUATIVO

oggetto

CAVA N. - proprietà Faustini su base catastale

02

12-01-15

SCALA 1:2.000

committente

Gruppo Faustini S.p.A.
Via Bose, 1
25129 Brescia

progettista

ABnormA Architetture
arch. Giuseppe Marrelli, arch. Paolo Livi
Via Pusterla 21/a - 25128 Brescia
t: +39 030 397682
info@abnorma.it - www.abnorma.it

n. protocollo	archiviazione file	versione	redazione	revisione
-	abn074_pa_2014-12-11	07	p.l.	p.l.