

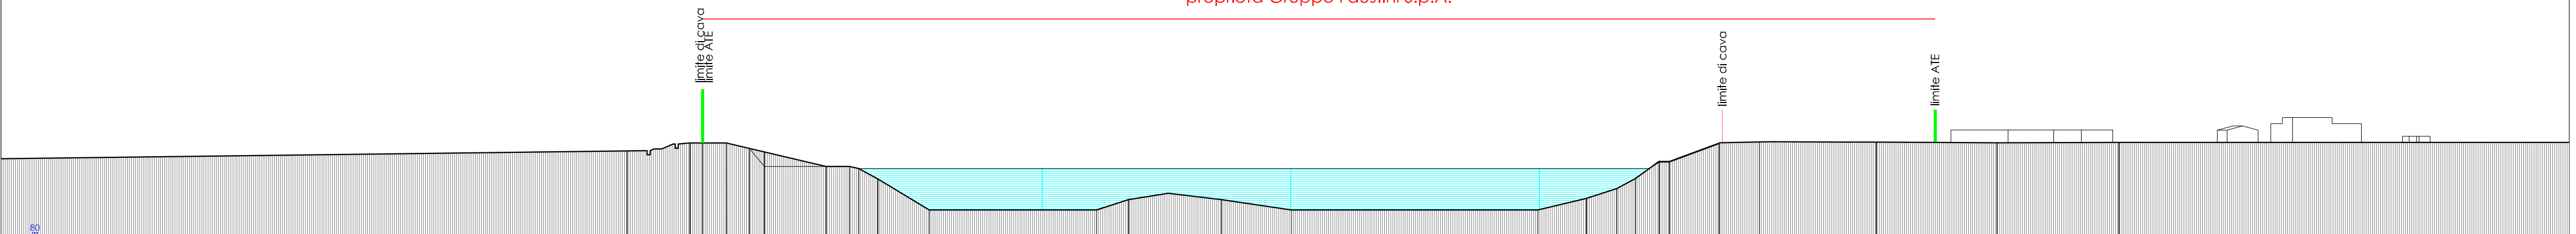




SEZ. 1-1

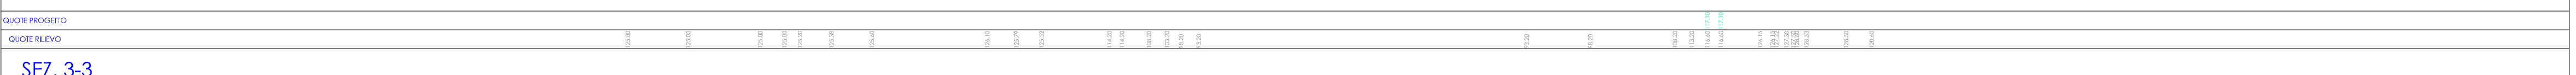



SEZ. 2-2

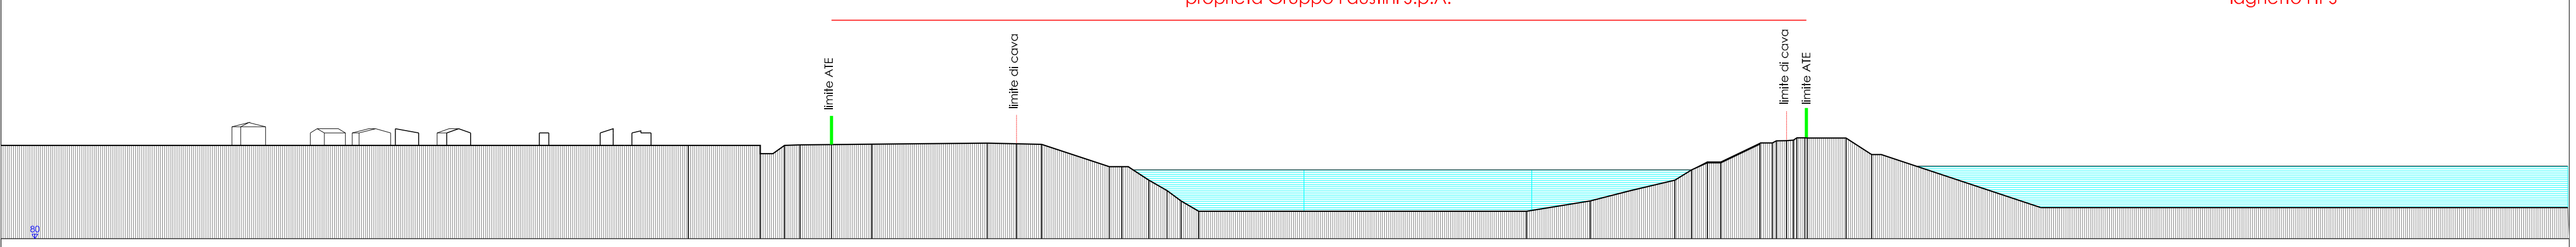



SEZ. 3-3

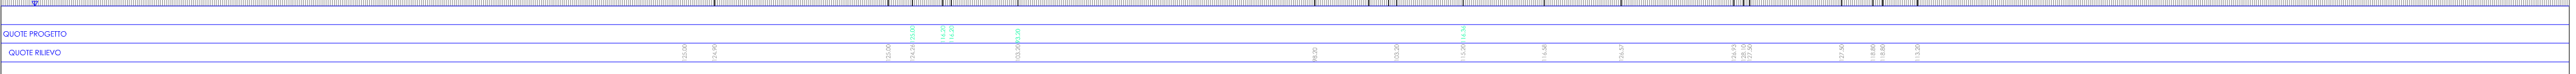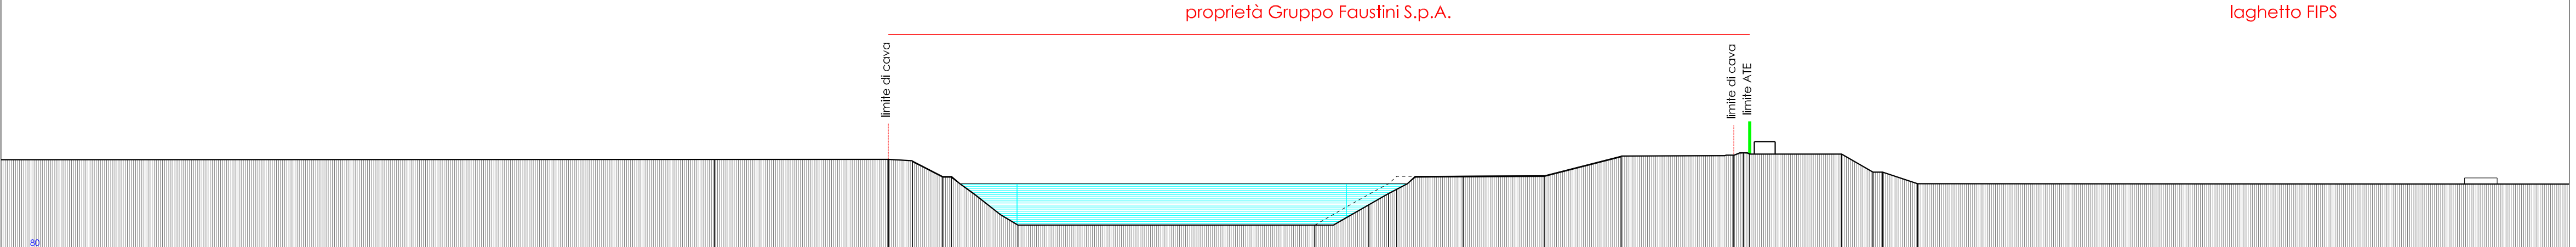



SEZ. 4-4

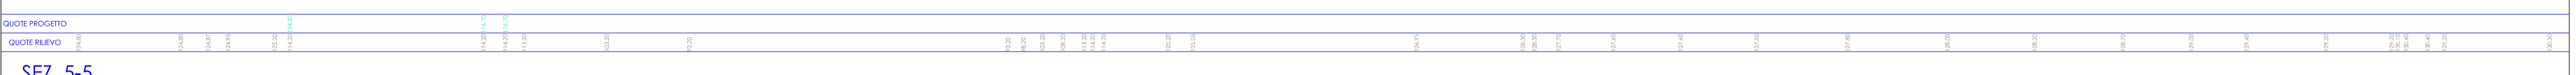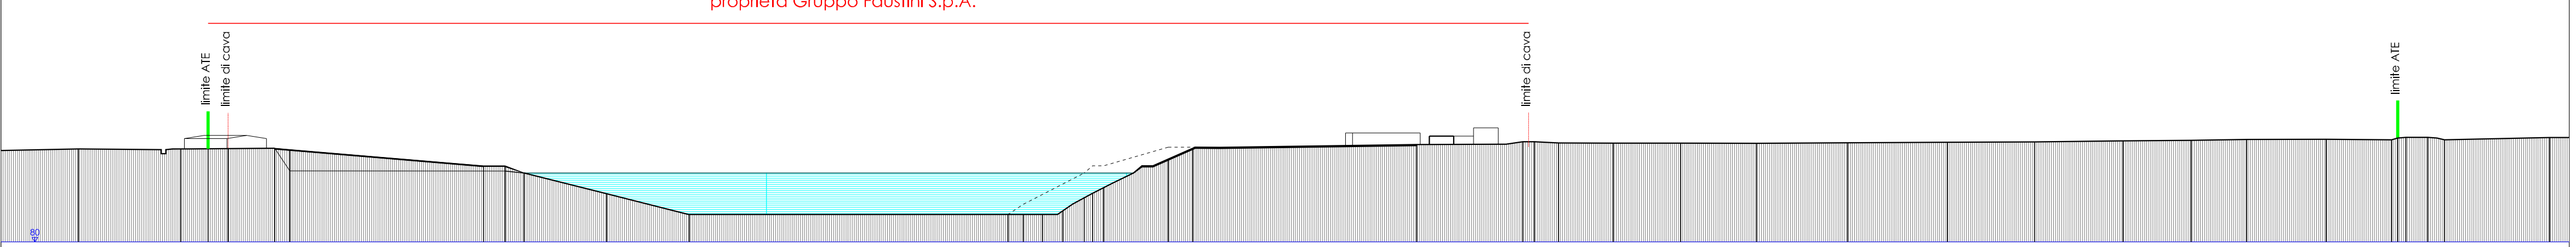

SEZ. 5-5

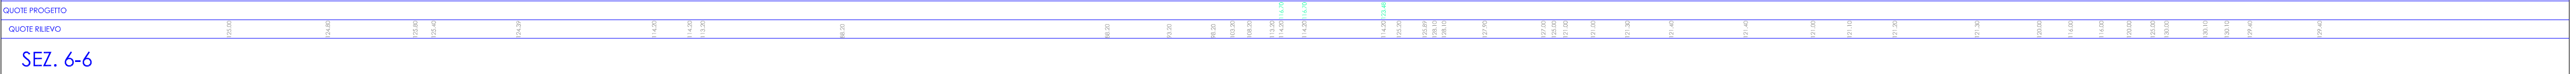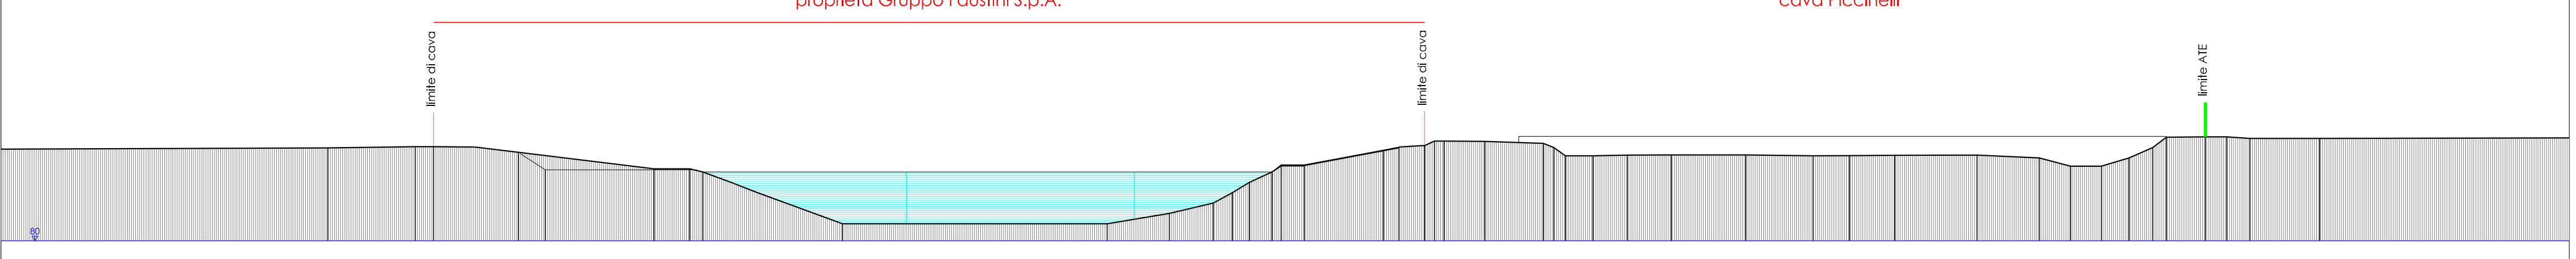

SEZ. 6-6

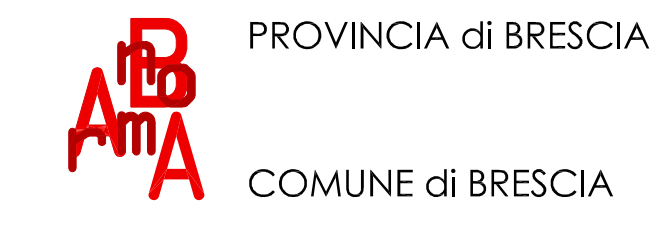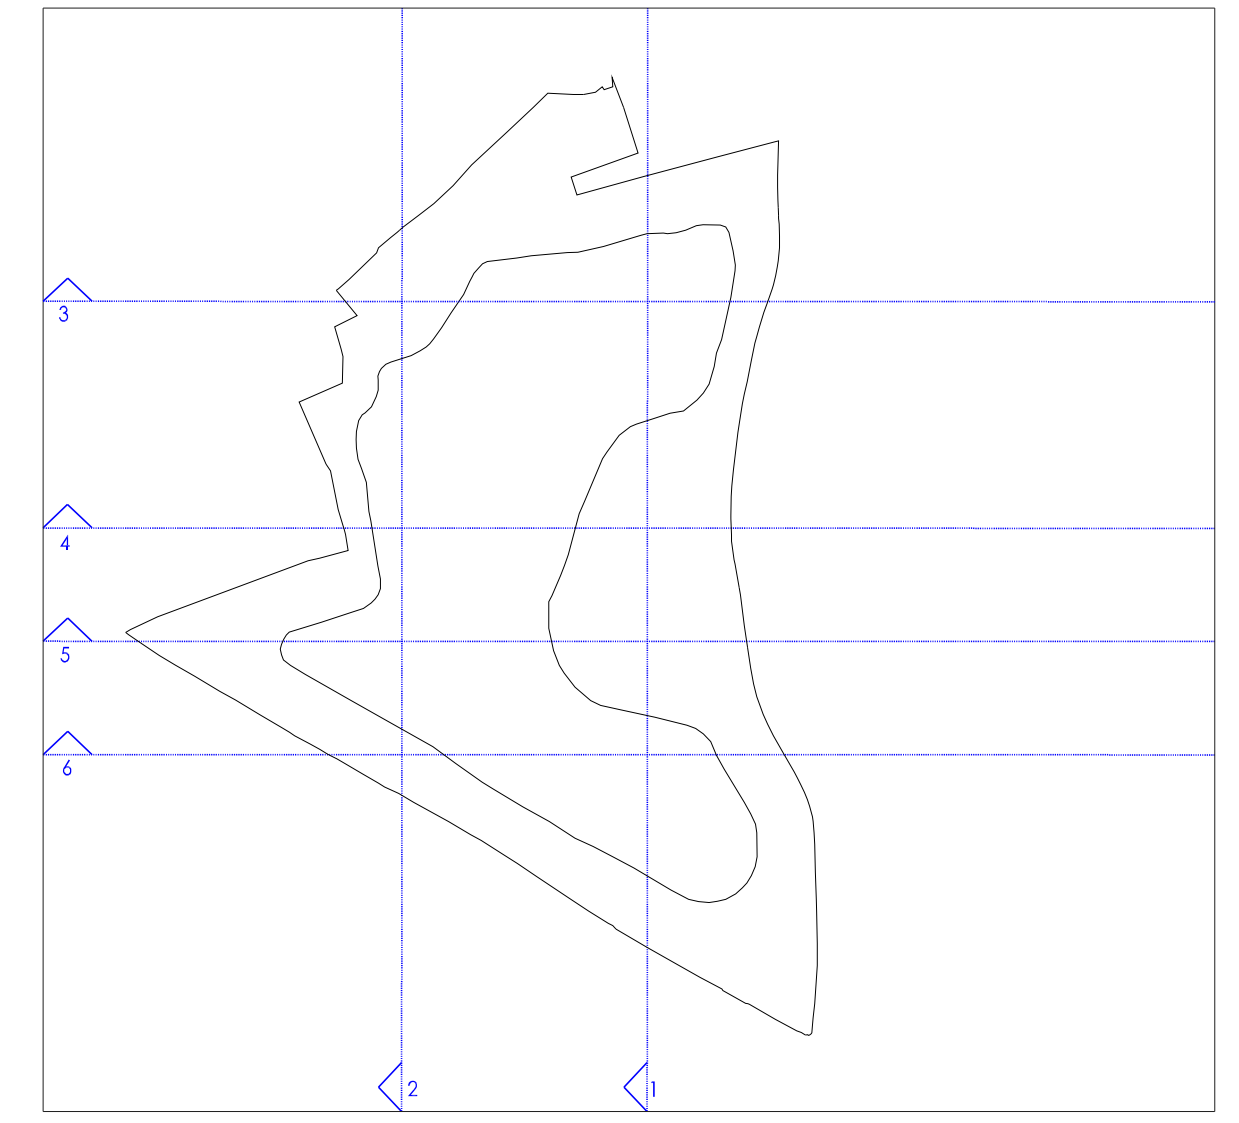

PROGETTO PER LA VALORIZZAZIONE DI DUE CAVE A BRESCIA:
OPERE DI URBANIZZAZIONE

fase **PROGETTO PRELIMINARE**

oggetto **CAVA NORD - sezioni di rilievo**
12-01-15
02 SCALA 1:2.000

committente Gruppo Faustini S.p.A.
Via Bose, 1
25129 Brescia

progettista **AbnormA Architetture**
arch. Giuseppe Marrelli, arch. Paolo Livi
Via Pusterla 21/a - 25128 Brescia
t: +39 030 397682
info@abnorma.it - www.abnorma.it

n. protocollo	archiviazione file	versione	redazione	revisione
-	abn074_pa_2014-12-11	07	p.l.	p.l.