




Realizzazione di una strada a pedonalità privilegiata:  
 Rifacimento della sede stradale  
 Adeguamento puntuale della larghezza: min 5,50 m  
 Rivestimento in masselli autobloccanti e in cemento colorato drenante "nanoalps - system drain"  
 Realizzazione di sistema fognario per le abitazioni esistenti e per il futuro insediamento

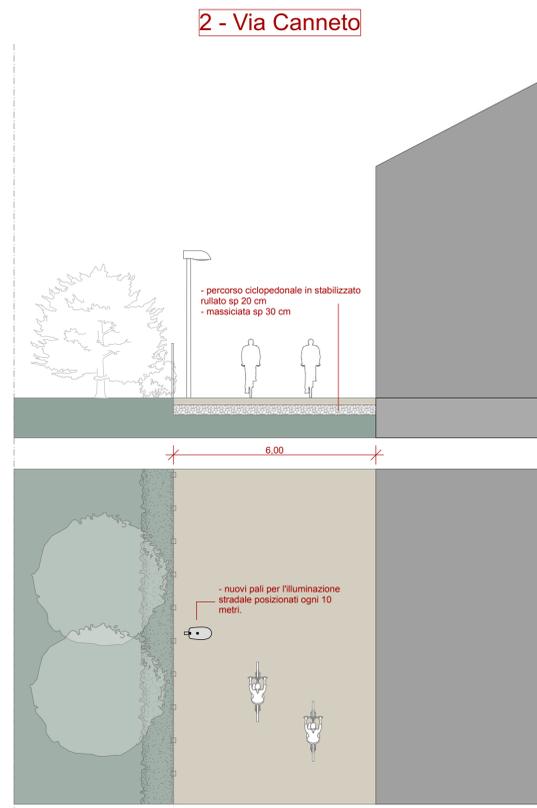


Rifacimento della sede stradale per realizzare un percorso ciclopedonale in dolomite rullata  
 Realizzazione di impianto per l'illuminazione stradale

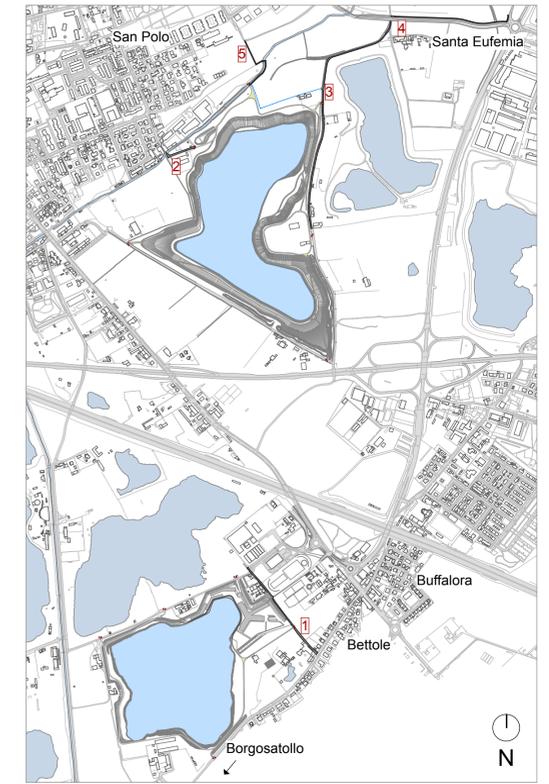

- 1 - Via Bose
- 2 - Via Canneto
- 3 - Via Cerca
- 4 - Via Bazzoli
- 5 - Via Manziana

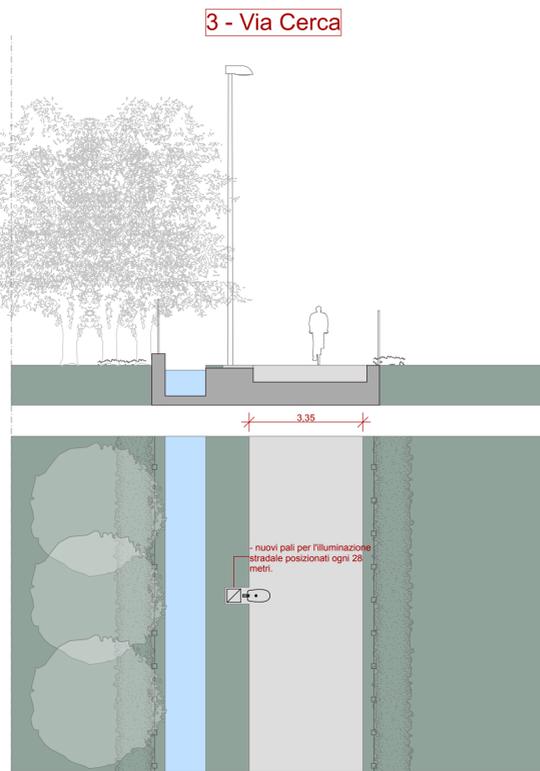

Strada a pedonalità privilegiata:  
 Realizzazione di impianto per l'illuminazione stradale

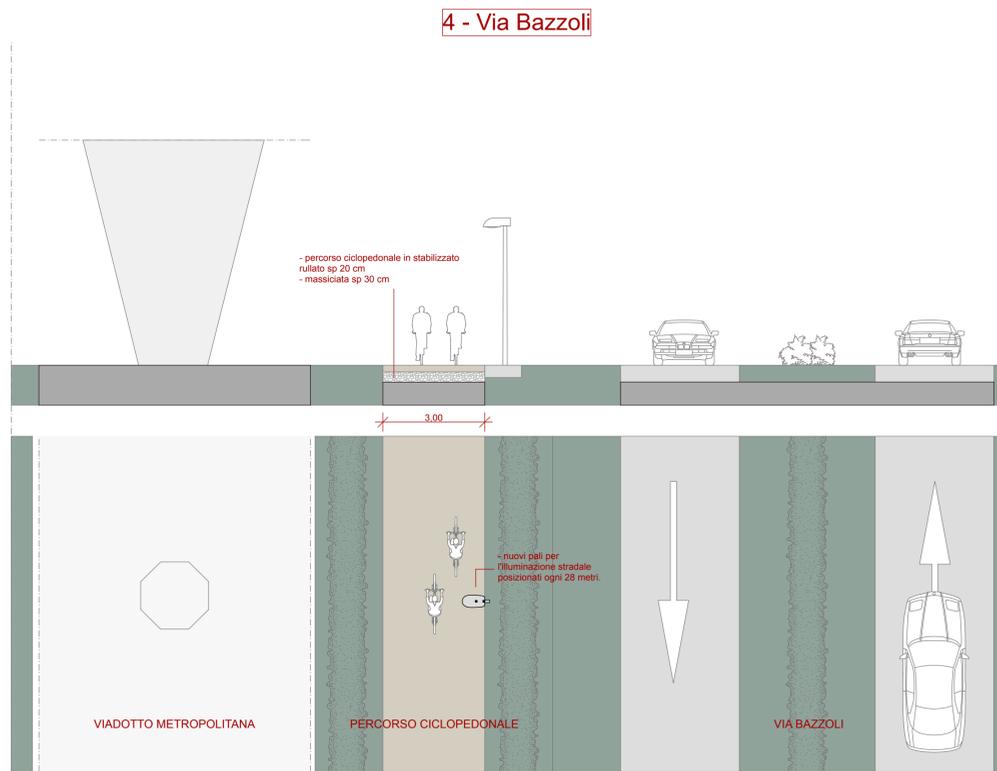

Realizzazione di percorso ciclopedonale in dolomite rullata parallelo a Via Bazzoli  
 Realizzazione di impianto per l'illuminazione stradale

**ABnormA** PROVINCIA di BRESCIA  
 COMUNE di BRESCIA

PROGETTO PER LA VALORIZZAZIONE DI DUE CAVE A BRESCIA:  
 OPERE DI URBANIZZAZIONE

fase **STUDIO DI FATTIBILITA'**

oggetto **ABACO DELLE SISTEMAZIONI STRADALI**

**02** 12-01-15  
 SCALA 1:100

committente Gruppo Faustini S.p.A.  
 Via Bose, 1  
 25129 Brescia

progettista ABnormA Architetture  
 arch. Giuseppe Marrelli, arch. Paolo Livi  
 Via Pusterla 21/a - 25128 Brescia  
 t: +39 030 397682  
 info@abnorma.it - www.abnorma.it