


— Confine del lato
 - - - Limite edificabile

COOPERATIVA SOCIALE NIKOLAJEWKA ONLUS - FONDAZIONE SCUOLA NIKOLAJEWKA ONLUS

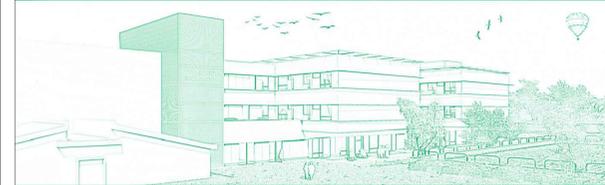

Ristrutturazione e ampliamento del complesso
 "SCUOLA NIKOLAJEWKA"

Comitente:
 COOPERATIVA SOCIALE NIKOLAJEWKA ONLUS
 Via Nikolajewka 15, I-25133 Brescia BS
 info@nikolajewka.it - tel. +390302006353

Progettazione architettonica e tecnologica
 ing. MATTEO BRASCA



c/o AIACE srl Società di ingegneria
 Via Bonifone Roncati 29, I-20127 Milano MI
 matteo.brasca@aiace-rl.it - tel. +390258313453

Progettazione strutturale
 ing. OSCAR LUIGI PAGANI



AIACE srl Società di ingegneria
 Via Bonifone Roncati 29, I-20127 Milano MI
 info@aiace-rl.it - tel. +390258313453

Progettazione impiantistica, idrotermomeccanica,
 meccanica, trattamento e smaltimento acque reflue
 Progettazione e coordinamento
 ing. MAURO MASSARI



BRESCIA PROGETTI srl Società di ingegneria
 Viale Cavotta 182, I-25125 Brescia BS
 info@bresciaprogetti.it - tel. +390302422459

Coordinamento per la sicurezza in fase di progettazione
 ing. MATTEO BRASCA

PIANO ATTUATIVO

FASE DI PROGETTO:	ESECUTIVO
OGGETTO:	PE.A.
PROGETTO:	200
PLANIMETRIA	

DATA: 2016/12/16 SCALA: 1:200
 DISEGNATO: Pfo COMMESSA: 2972

REVISIONE	NOTA	DATA
001	Assunzione Progetto 2	2016/05/24
002	Revisione progetto in fase di confronto con il cliente	2016/06/01
003	Assunzione Progetto definitivo	2016/07/05
004	Revisione progetto in fase di confronto con il cliente	2016/07/15
005	Assunzione Progetto definitivo	2016/07/15