

committente  
**LEONESSA S.R.L.**

via Buffalora, N. 54  
25129 Brescia

progetto



**LUSSIGNOLI ASSOCIATI**  
Società di ingegneria S.r.l.  
arch. Luciano Lussignoli, arch. Fabrizio Bonomi,  
geom. Claudio Favalli, arch. Francesco Mazzeo  
via Corsica 118, 25125 Brescia  
C.F./P.I. 02931660985 - Iscr. REA BS490852  
tel. 0302428139 - fax 0302478672  
studio@la-associati.com  
www.la-associati.com

direttore tecnico  
arch. Luciano Lussignoli

progettista  
arch. Luciano Lussignoli, Fabrizio Bonomi

coordinatore del progetto  
arch. Luciano Lussignoli

collaboratori  
arch. Milena Codenotti, ing. Pierluigi Maranesi,  
ing. Andrea Moreschi, ing. Annamaria Plebani,  
arch. Maria Laura Tonni, arch. Michela Vieno



UNI EN ISO 9001:2008  
Certificato n. QA/240/10

**AREA DI TRASFORMAZIONE AT04**  
**BORGO GIARDINO**  
Via Bosio - Brescia

fase  
VARIANTE AL PIANO DI LOTTIZZAZIONE

tavola  
ALLEGATO A ALLA CONVENZIONE  
OPERE DI URBANIZZAZIONE

tavola n°  
ALL. A

progetto n°  
280

scala  
1: 1000

n° ordine tavola  
01

data  
febbraio 2013

modifica  
002

esecutore  
LSSLCN



revisore  
FVLCLD


data modifica  
settembre 2013

archiviazione  
280-OU-01-03-00-AU-GE-PG-ALL A.Pdf

**OPERE DI URBANIZZAZIONE**

- |  |   |
|--|---|
|  | OO.UU. primaria; Strada                           |
|  | OO.UU. primaria; Parcheggio                       |
|  | OO.UU. primaria; Marciapiede                      |
|  | OO.UU. primaria; Marciapiede asservita u. p.      |
|  | OO.UU. secondaria; Parco pubblico                 |
|  | OO.UU. secondaria; Piazza pedonale                |
|  | OO.UU. secondaria; Piazza pedonale asservita u.p. |

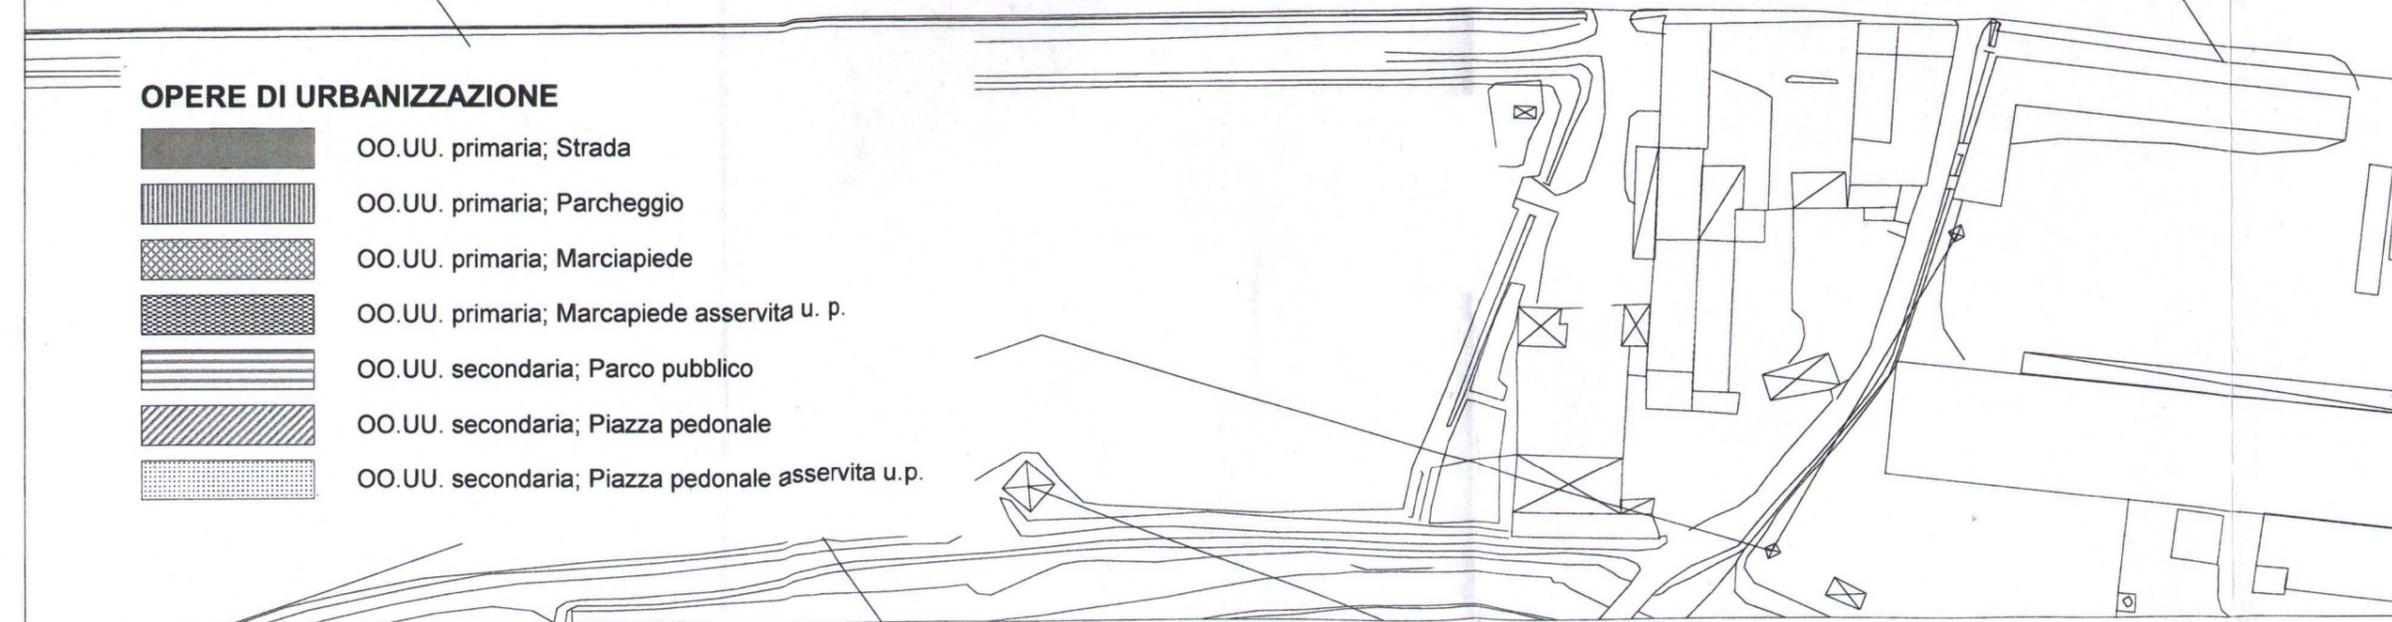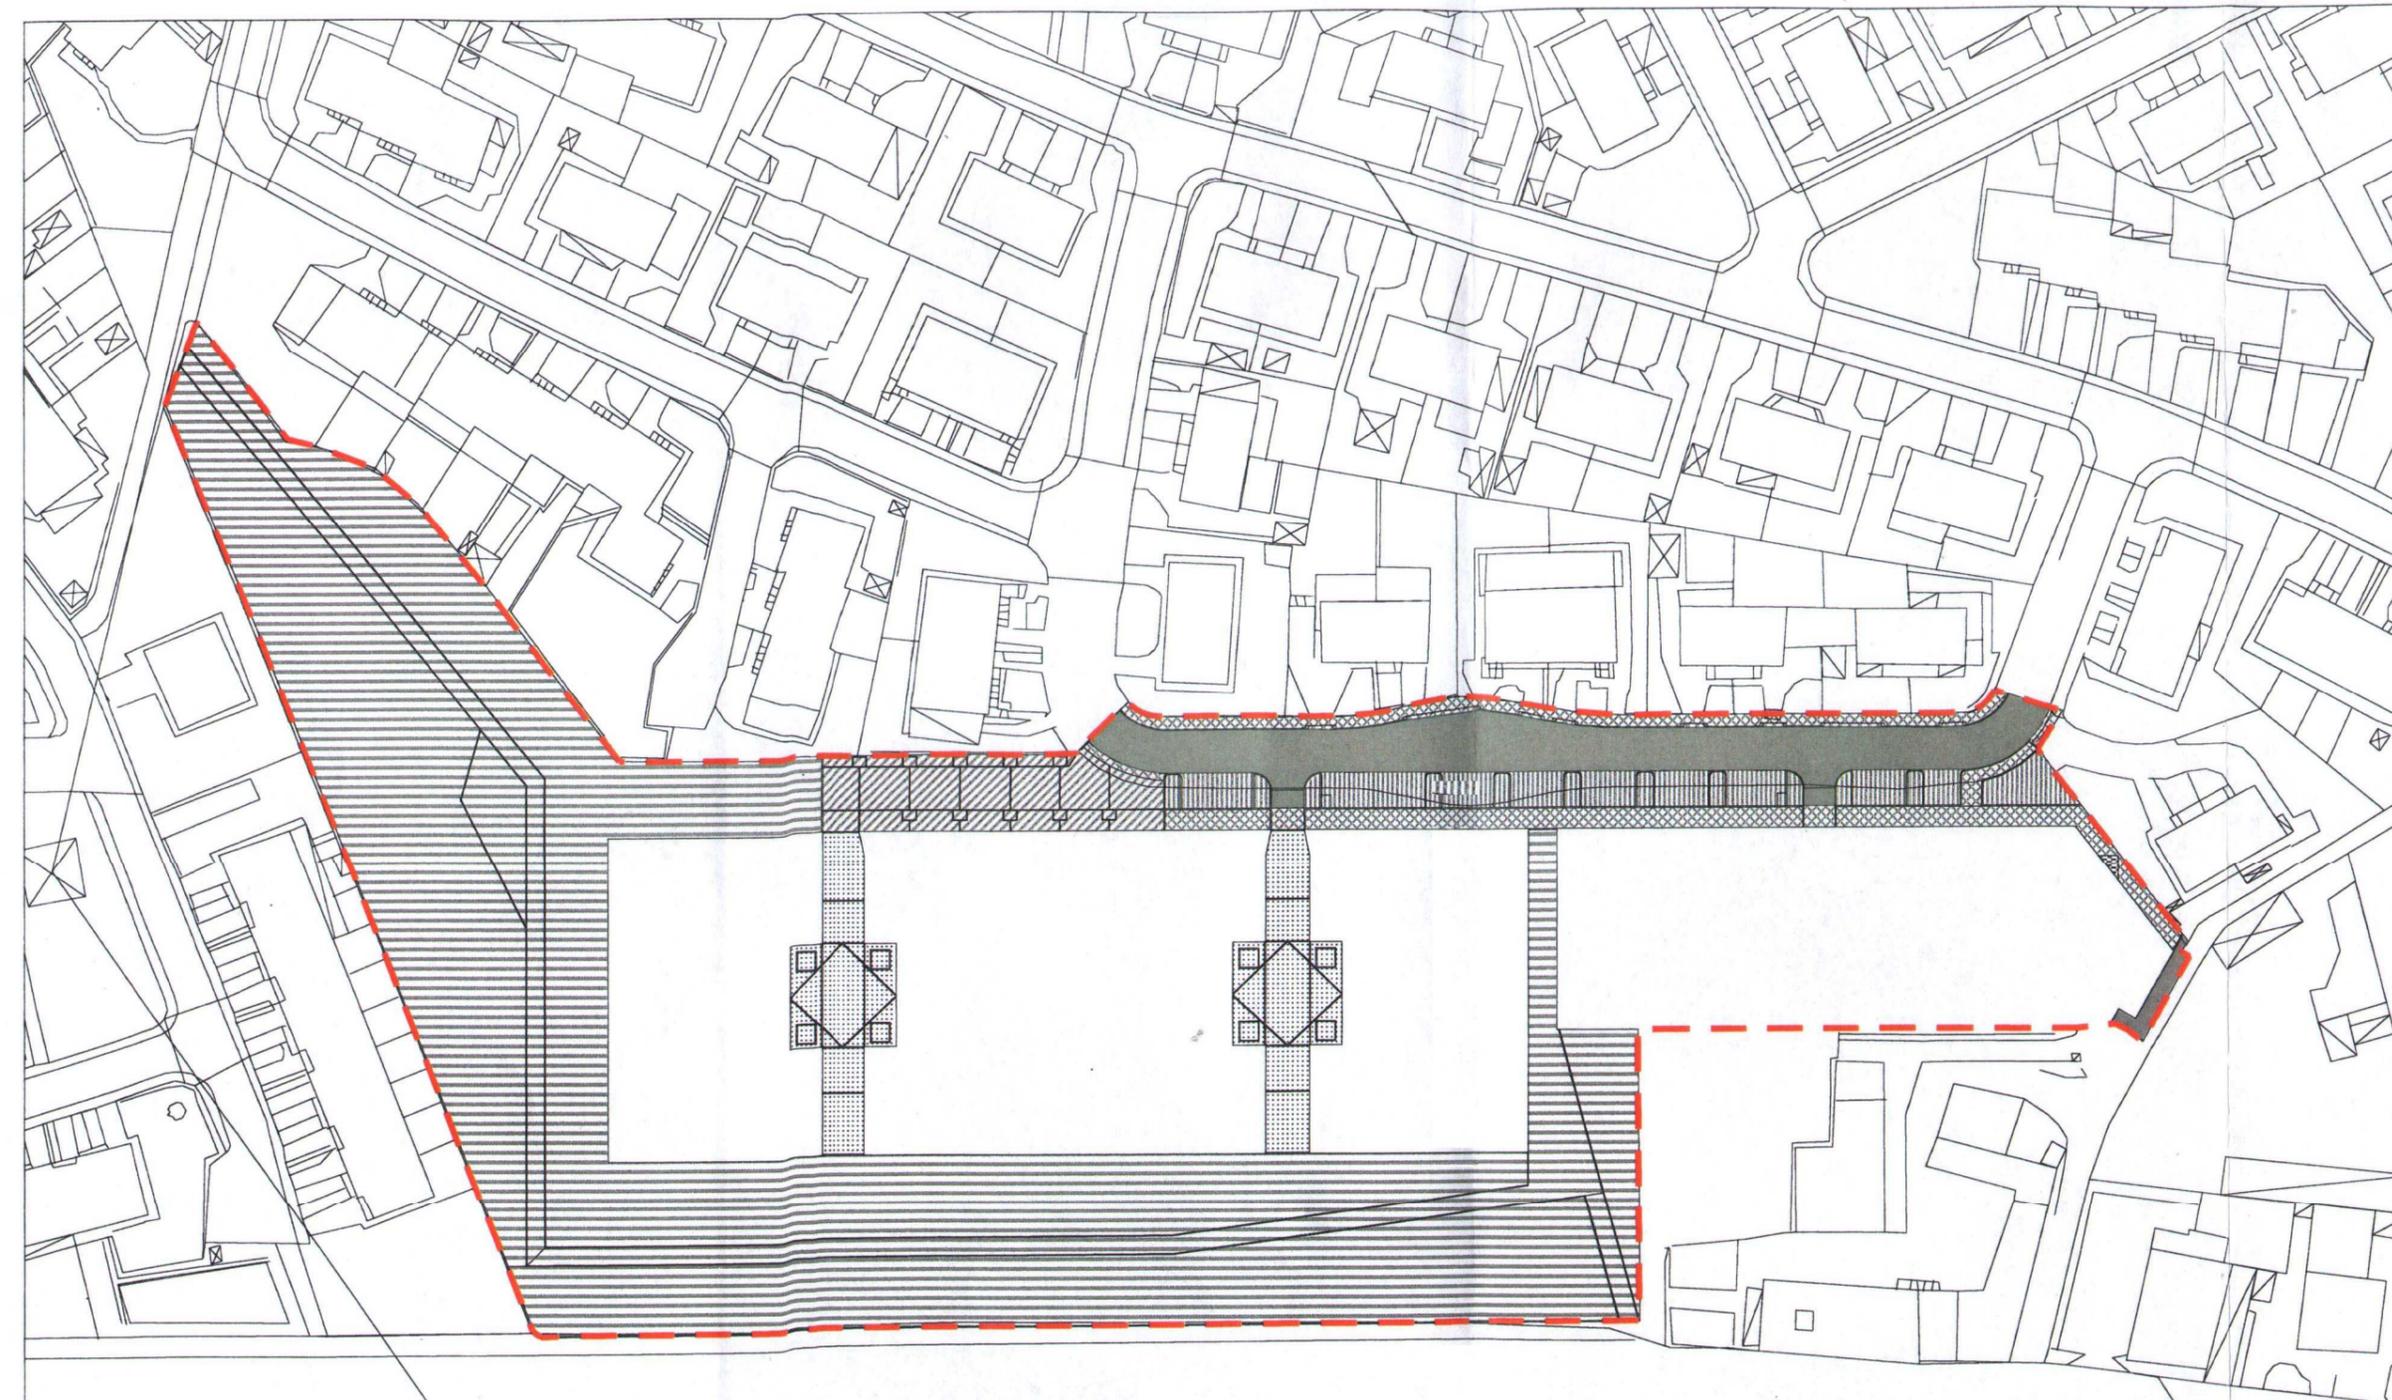

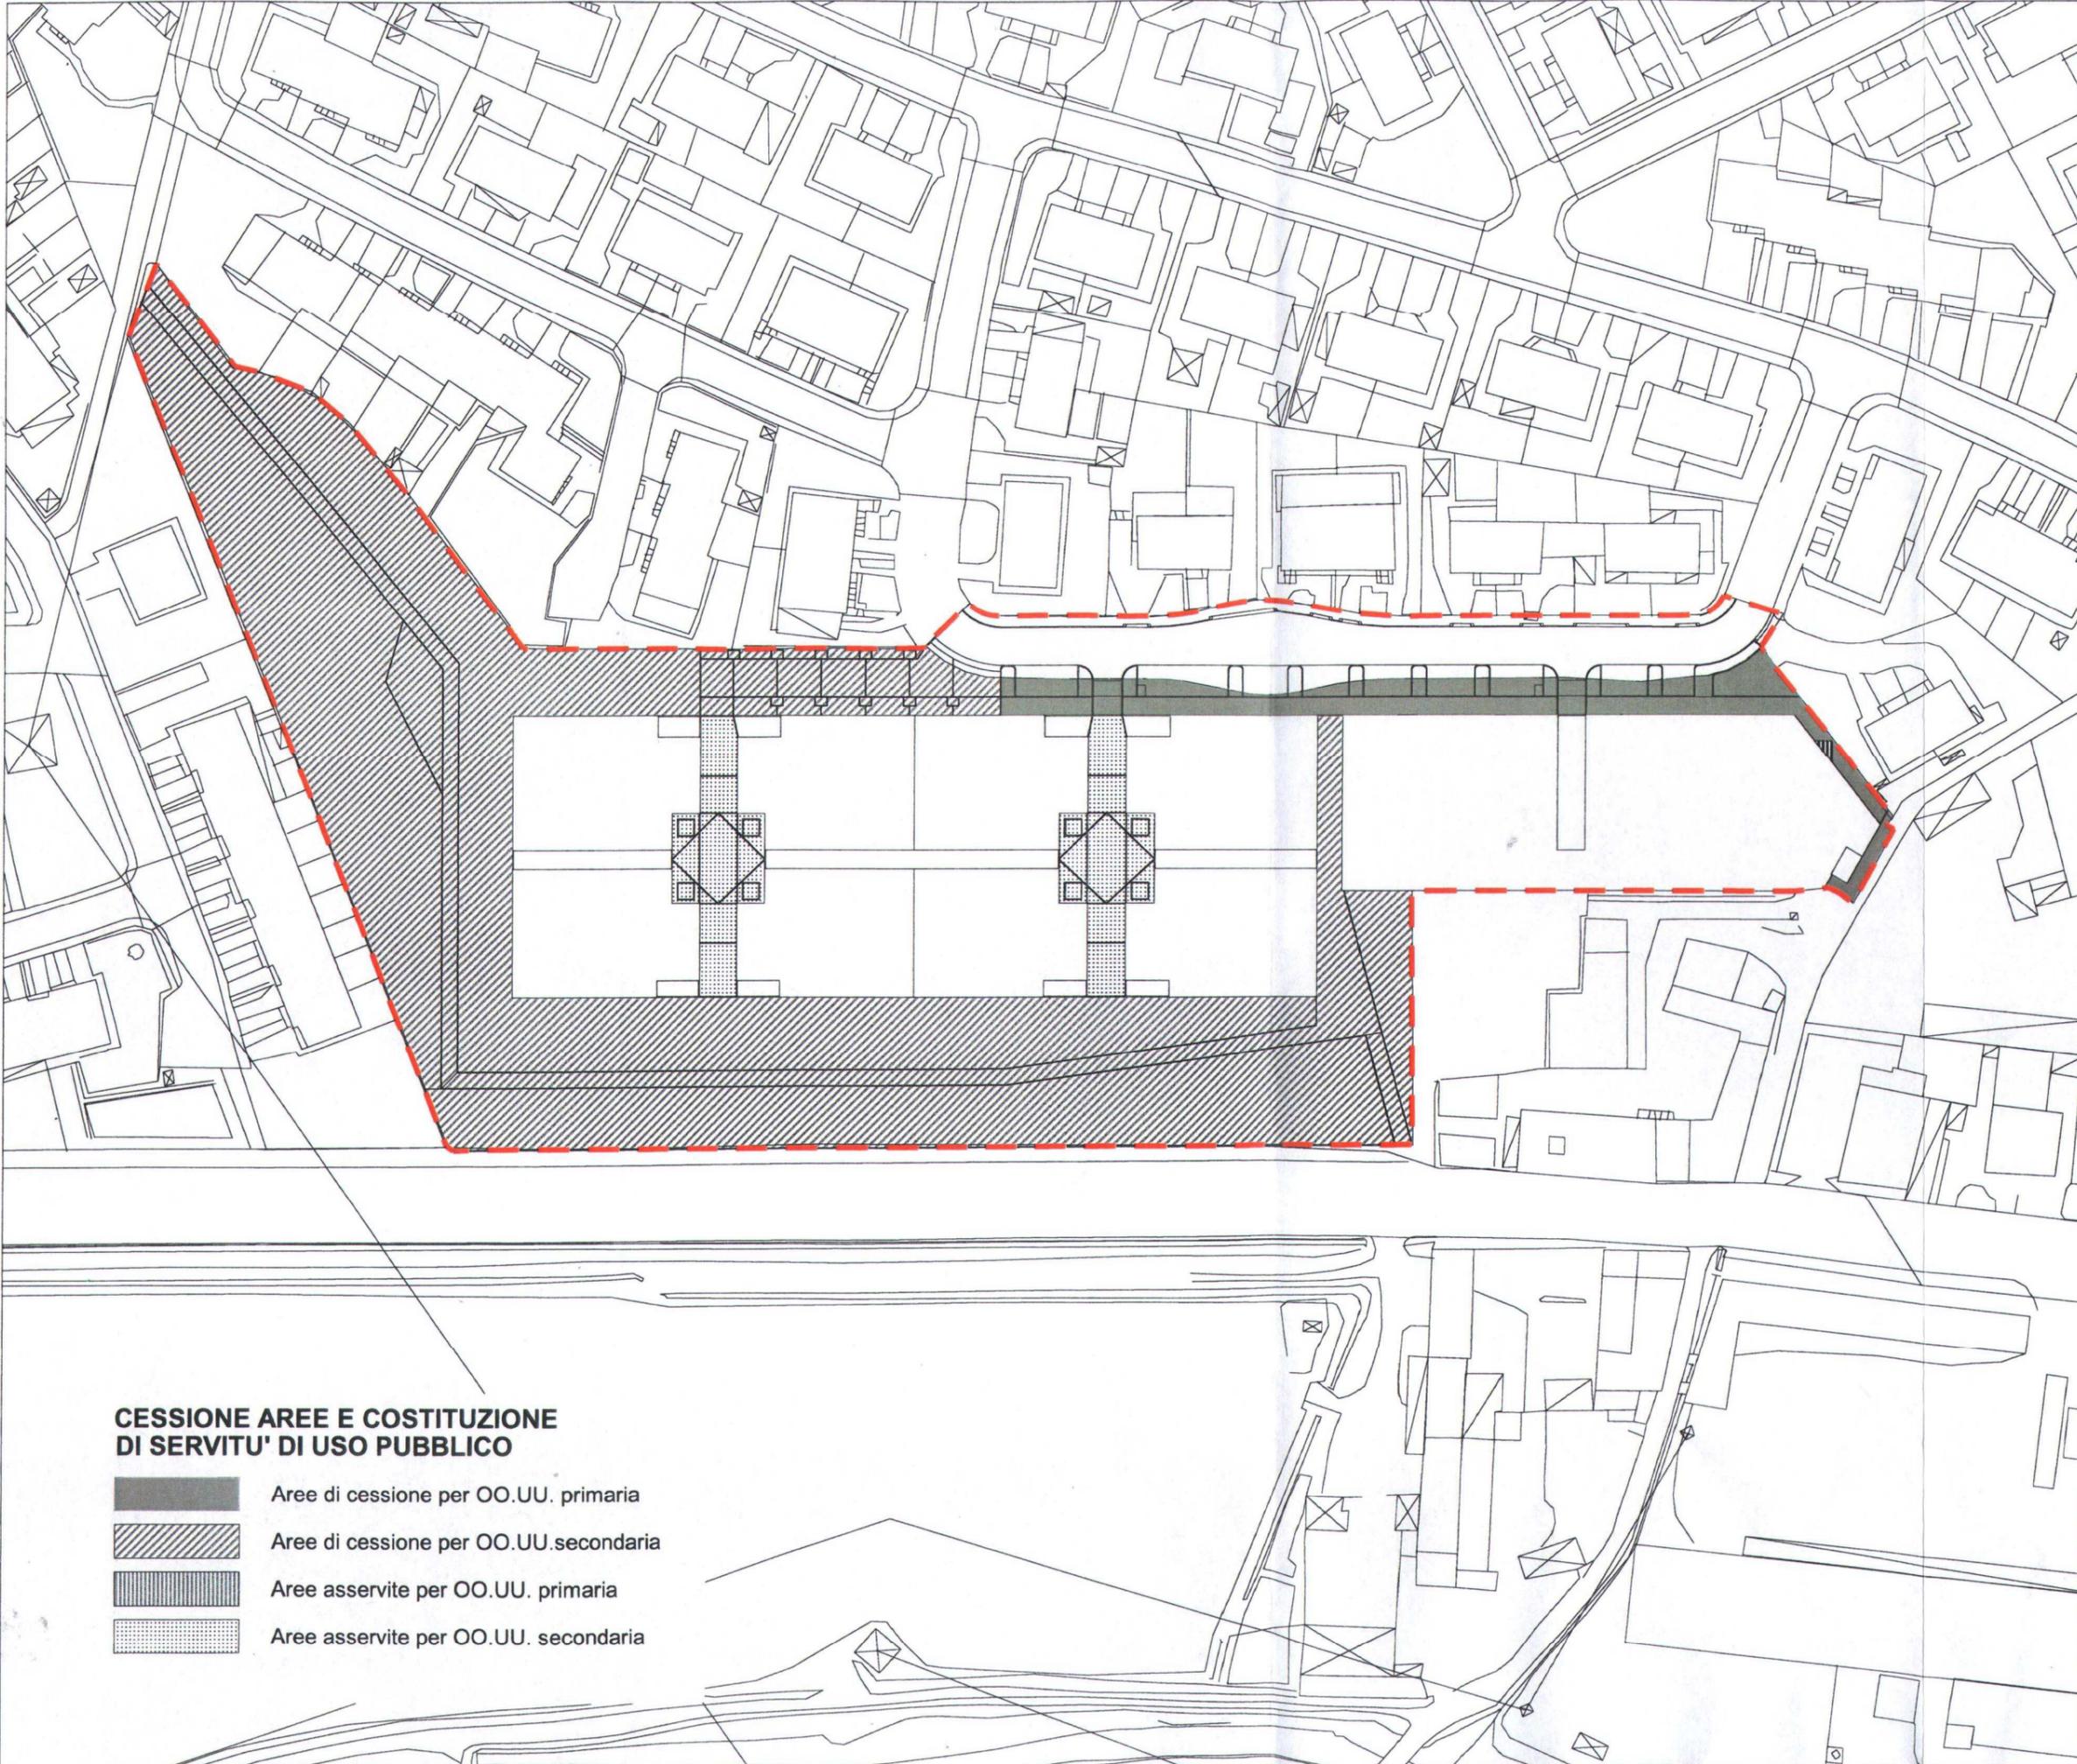

**CESSIONE AREE E COSTITUZIONE DI SERVITU' DI USO PUBBLICO**

-  Aree di cessione per OO.UU. primaria
-  Aree di cessione per OO.UU. secondaria
-  Aree asservite per OO.UU. primaria
-  Aree asservite per OO.UU. secondaria

committente  
**LEONESSA S.R.L.**

via Buffalora, N. 54  
25129 Brescia

progetto



**LUSSIGNOLI ASSOCIATI**  
Societa' di ingegneria S.r.l.  
arch. Luciano Lussignoli, arch. Fabrizio Bonomi,  
geom. Claudio Favalli, arch. Francesco Mazzeo  
via Corsica 118, 25125 Brescia  
C.F./P.I. 02931660985 - Iscr. REA BS490852  
tel. 0302428139 - fax 0302478672  
studio@la-associati.com  
www.la-associati.com

direttore tecnico  
arch. Luciano Lussignoli

progettista  
arch. Luciano Lussignoli, Fabrizio Bonomi

coordinatore del progetto  
arch. Luciano Lussignoli

collaboratori  
arch. Milena Codenotti, ing. Pierluigi Maranesi,  
ing. Andrea Moreschi, ing. Annamaria Plebani,  
arch. Maria Laura Tonni, arch. Michela Vieno



UNI EN ISO 9001:2008  
Certificato n. QA/240/10

**AREA DI TRASFORMAZIONE AT04**  
**BORGO GIARDINO**  
Via Bosio - Brescia

fase  
VARIANTE AL PIANO DI LOTTIZZAZIONE

tavola  
ALLEGATO A ALLA CONVENZIONE  
CESSIONE AREE E COSTITUZIONE  
SERVITU' USO PUBBLICO

tavola n°  
ALL. B

progetto n°  
280

scala  
1: 1000

n° ordine tavola  
02

data  
febbraio 2013

modifica  
002

esecutore  
LSSLCN

revisore  
FVLCLD

data modifica  
settembre 2013

archiviazione  
280-OU-01-03-00-AU-GE-PG-ALL B.Pdf

