

**LEGENDA**


- EDILIZIA RESIDENZIALE PUBBLICA
- EDILIZIA RESIDENZIALE CONVENZIONATA CONFERMATATA
- EDILIZIA RESIDENZIALE CONVENZIONATA NUOVA
- COMMERCIO

proponente



**FINSIBI S.P.A.**  
via Solferino, 51  
25121 Brescia

progetto e coordinamento generale

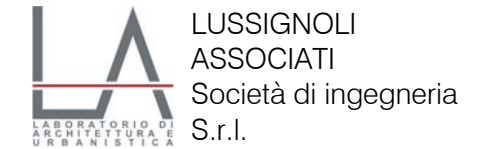

arch. Luciano Lussignoli, arch. Fabrizio Bonomi, geom. Claudio Favalli, arch. Francesco Mazzeo

via Corsica 118, 25125 Brescia  
C.F./P.I. 02931660985  
REA BS490852  
tel. 0302428139 - fax 0302478672  
[studio@la-associati.com](mailto:studio@la-associati.com)  
[www.la-associati.com](http://www.la-associati.com)

direttore tecnico

arch. Luciano Lussignoli

progettista

arch. Luciano Lussignoli

coordinatore del progetto

arch. Luciano Lussignoli

collaboratori

arch. Milena Codenotti, ing. Pierluigi Maranesi, ing. Andrea Moreschi, ing. Annamaria Plebani, arch. Maria Laura Tonni, arch. Michela Vieno



UNI EN ISO 9001:2008  
Certificato n. QA/240/10

MODIFICA PLANIVOLUMETRICA EX ART. 14 co. 12,

L.R. 12/2005 DEL PN 11 (CASE DEL SOLE)


IN VIA MILANO A BRESCIA

fase

CONVENZIONE URBANISTICA – ALLEGATO C

elaborato

DISTRIBUZIONE FUNZIONALE

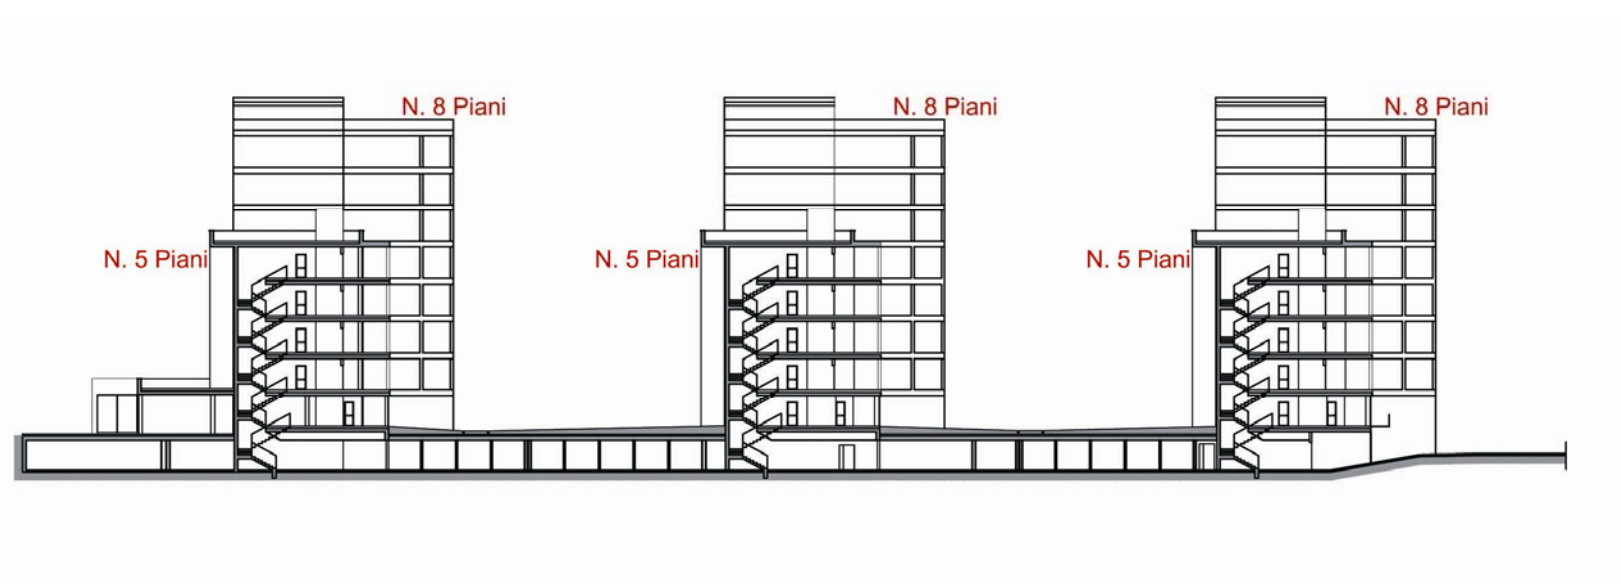

progetto n°  
313

data  
febbraio 2013

esecutore  
LSSLCN

revisore  
FVLCLD

modifica n°  
000

data modifica  
---

archiviazione  
313\_CU\_Ail\_B.pdf