

Progettisti:



Studio Architettura, Urbanistica, Progetto Impianti

Architetto Giordano Pedrazzoli

Via Tirandi n° 26,  
25128 Brescia  
Tel. 0302092012  
FAX . 030 2006728

e-mail: saupisrl@gmail.com

Committente:




MILESI S.r.l.  
Via del Lavoro n° 5,  
25060 Villa Carcina  
fraz. Cogozzo (BS)  
Tel. 030 8901271  
Fax 030 8907091  
P.IVA 00720550987  
info@milesisrl.it

TAVOLA B  
REGIME DELLE AREE

## AREE DA CEDERE



LOTTO P (MILESI) - mq 2.233,82  
LOTTO P1 (PATERLINI) - mq 382,30  
TOTALE - mq 2.616,12

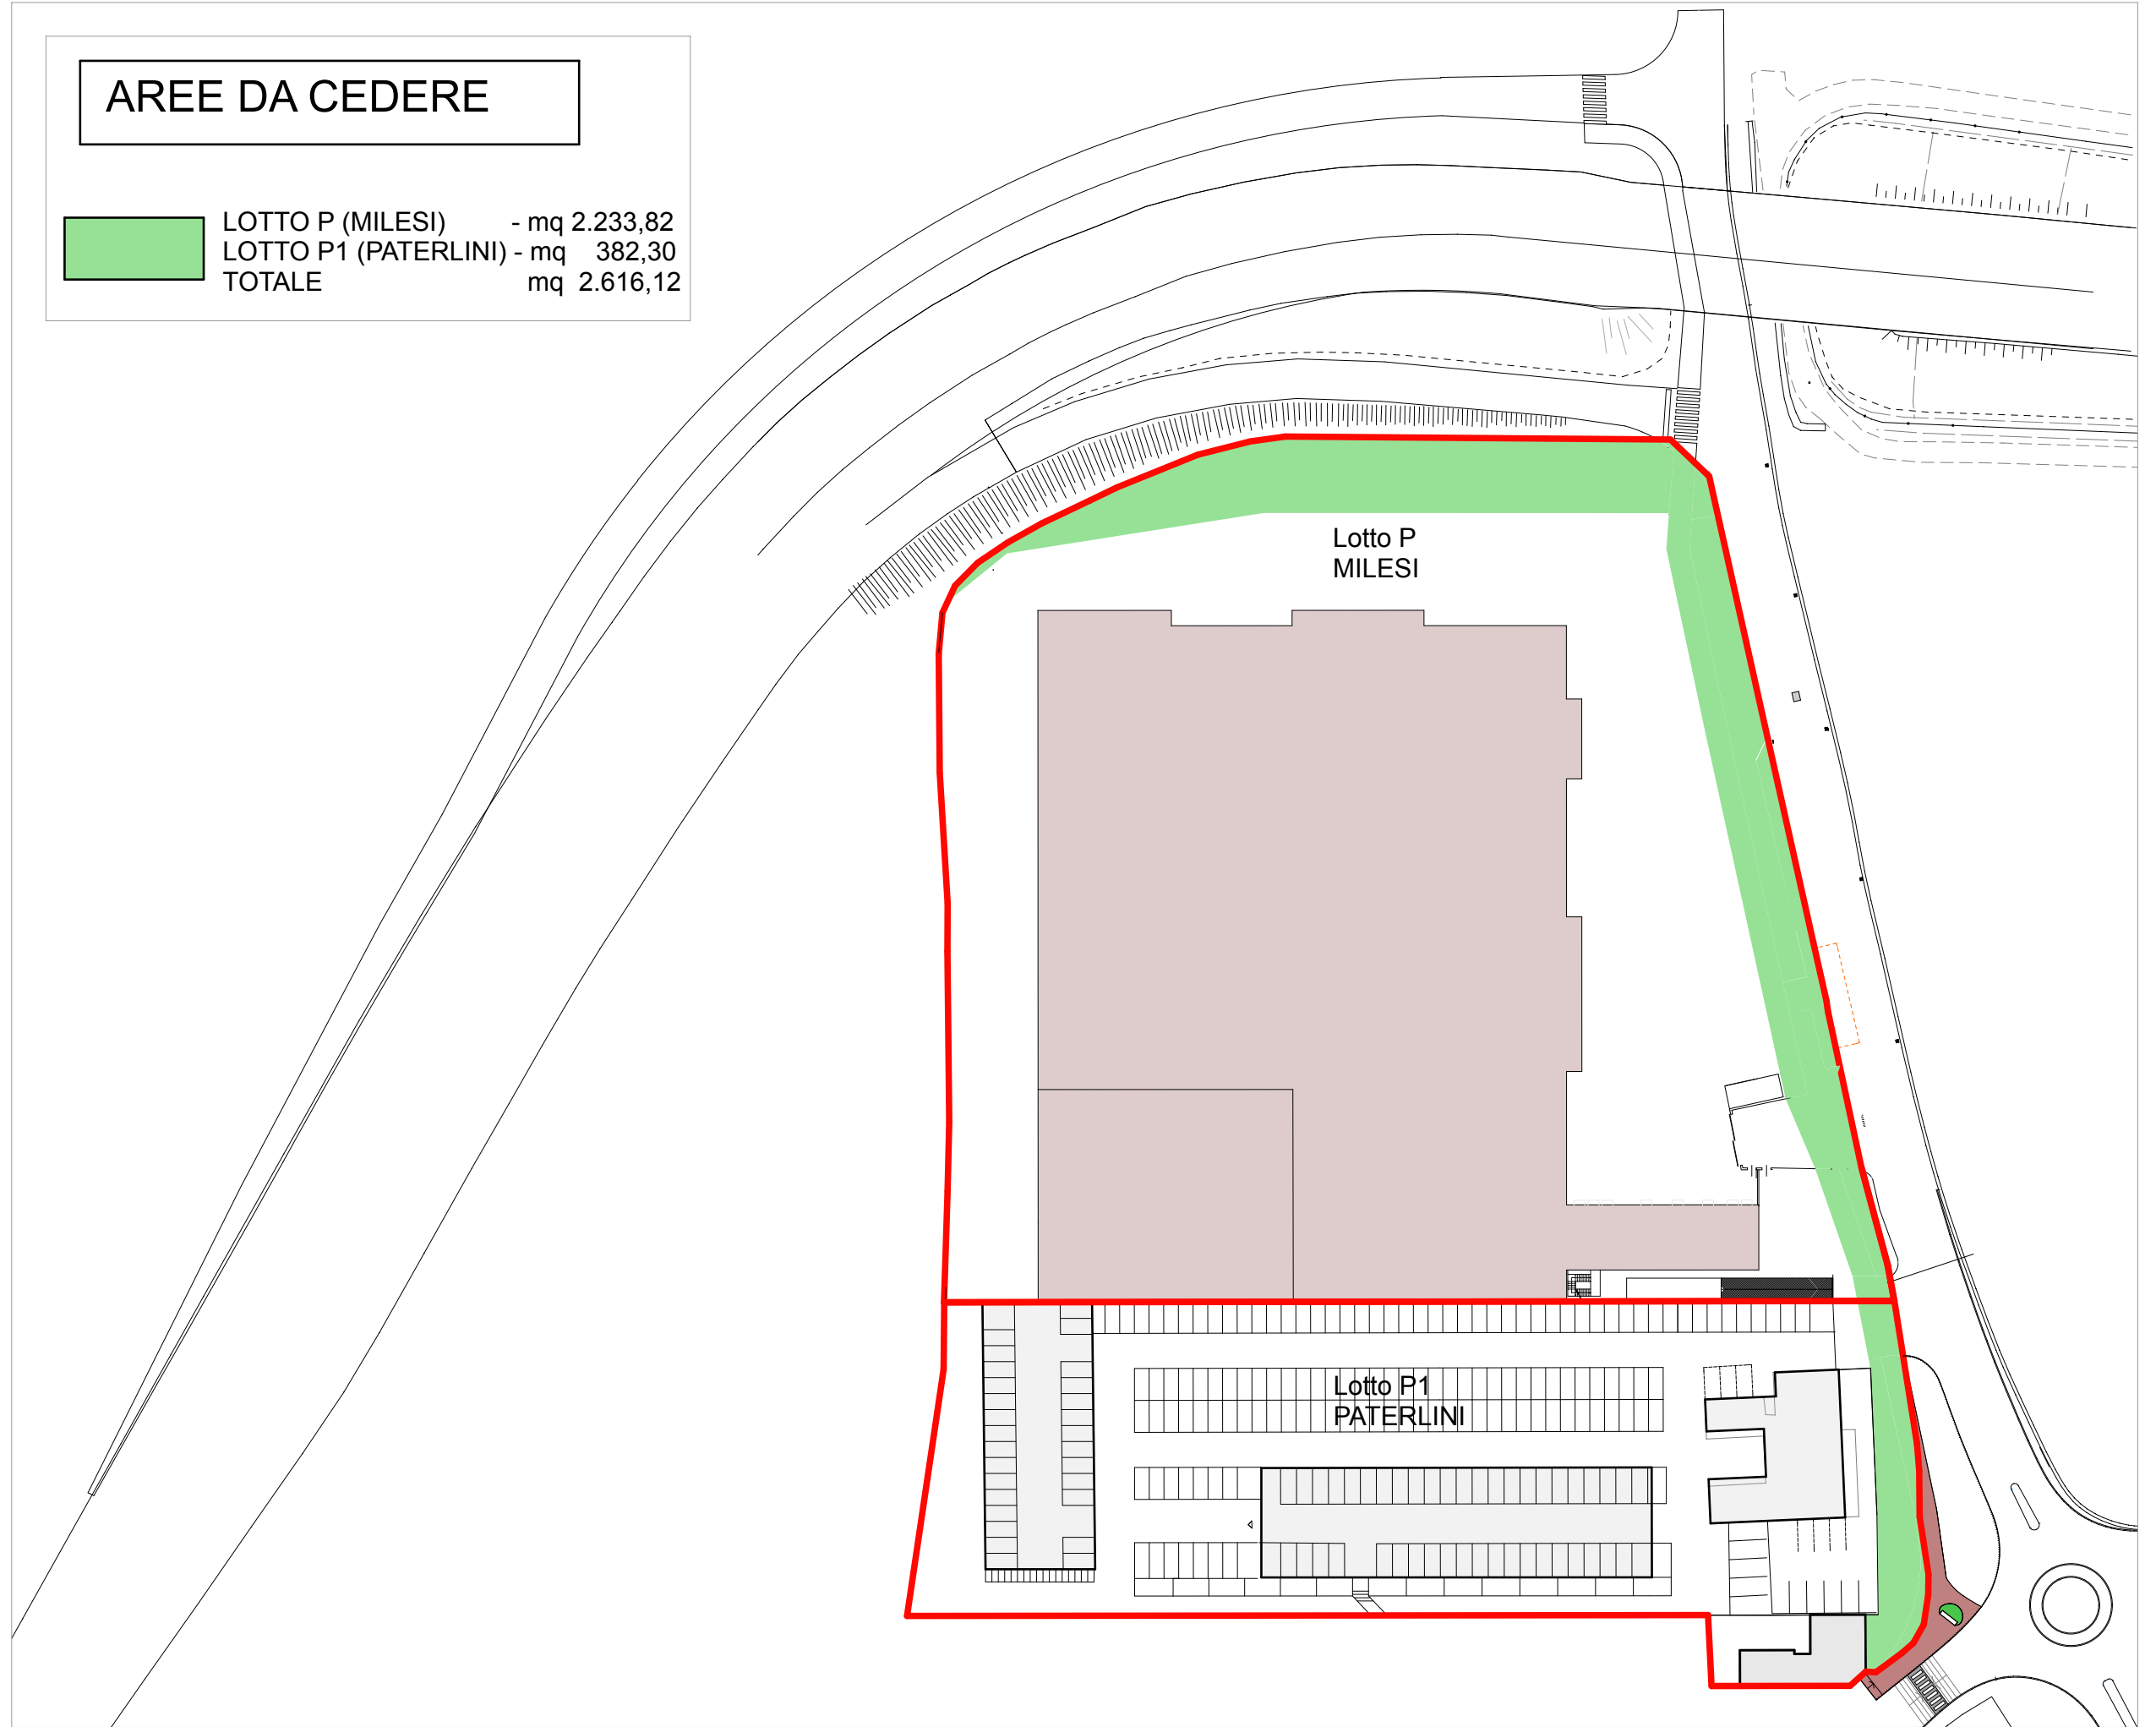

SCALA 1:1000