

LEGENDA			
	ACQUE NERE		POZZETTO ACQUE NERE 60x60
	ACQUE BIANCHE		POZZETTO ACQUE BIANCHE 60 x 60
	ACQUE PIAZZALI		POZZETTO PIEDE PLUVIALE
	ACQUE DI PERCOLAZIONE MATERIALI FERROSI		POZZETTO ACQUE PIAZZALI 60 x 60
	GRUPPO DISOLEATORE		SIFONE FIRENZE
	CADITOIA CON CHIUSINO CARRABILE IN GHISA 45x45x100		FOSSA PERDENTI diam. 2.00 altezza 3.00 mt
			FOSSA TENUTA


ACQUE NERE ϕ 200
 Tubo pvc serie pesante termoisolante con massetto continuo, rifianco e cappa superiore sp 8-12 cm in calcestruzzo

ACQUE BIANCHE ϕ 160 collegamento pluviali fossi perdenti
 Tubo pvc serie pesante termoisolante con massetto continuo, rifianco e cappa superiore sp 8-12 cm in calcestruzzo

ACQUE BIANCHE ϕ 400 collegamento fosse perdenti
 Tubo forato da serba bicchiere, maschio e femmina

ACQUE PIAZZALI ϕ 250
 Tubo pvc serie normale con massetto continuo, rifianco e cappa superiore sp 8-12 cm in calcestruzzo

PARTICOLARE FOSSE PERDENTI

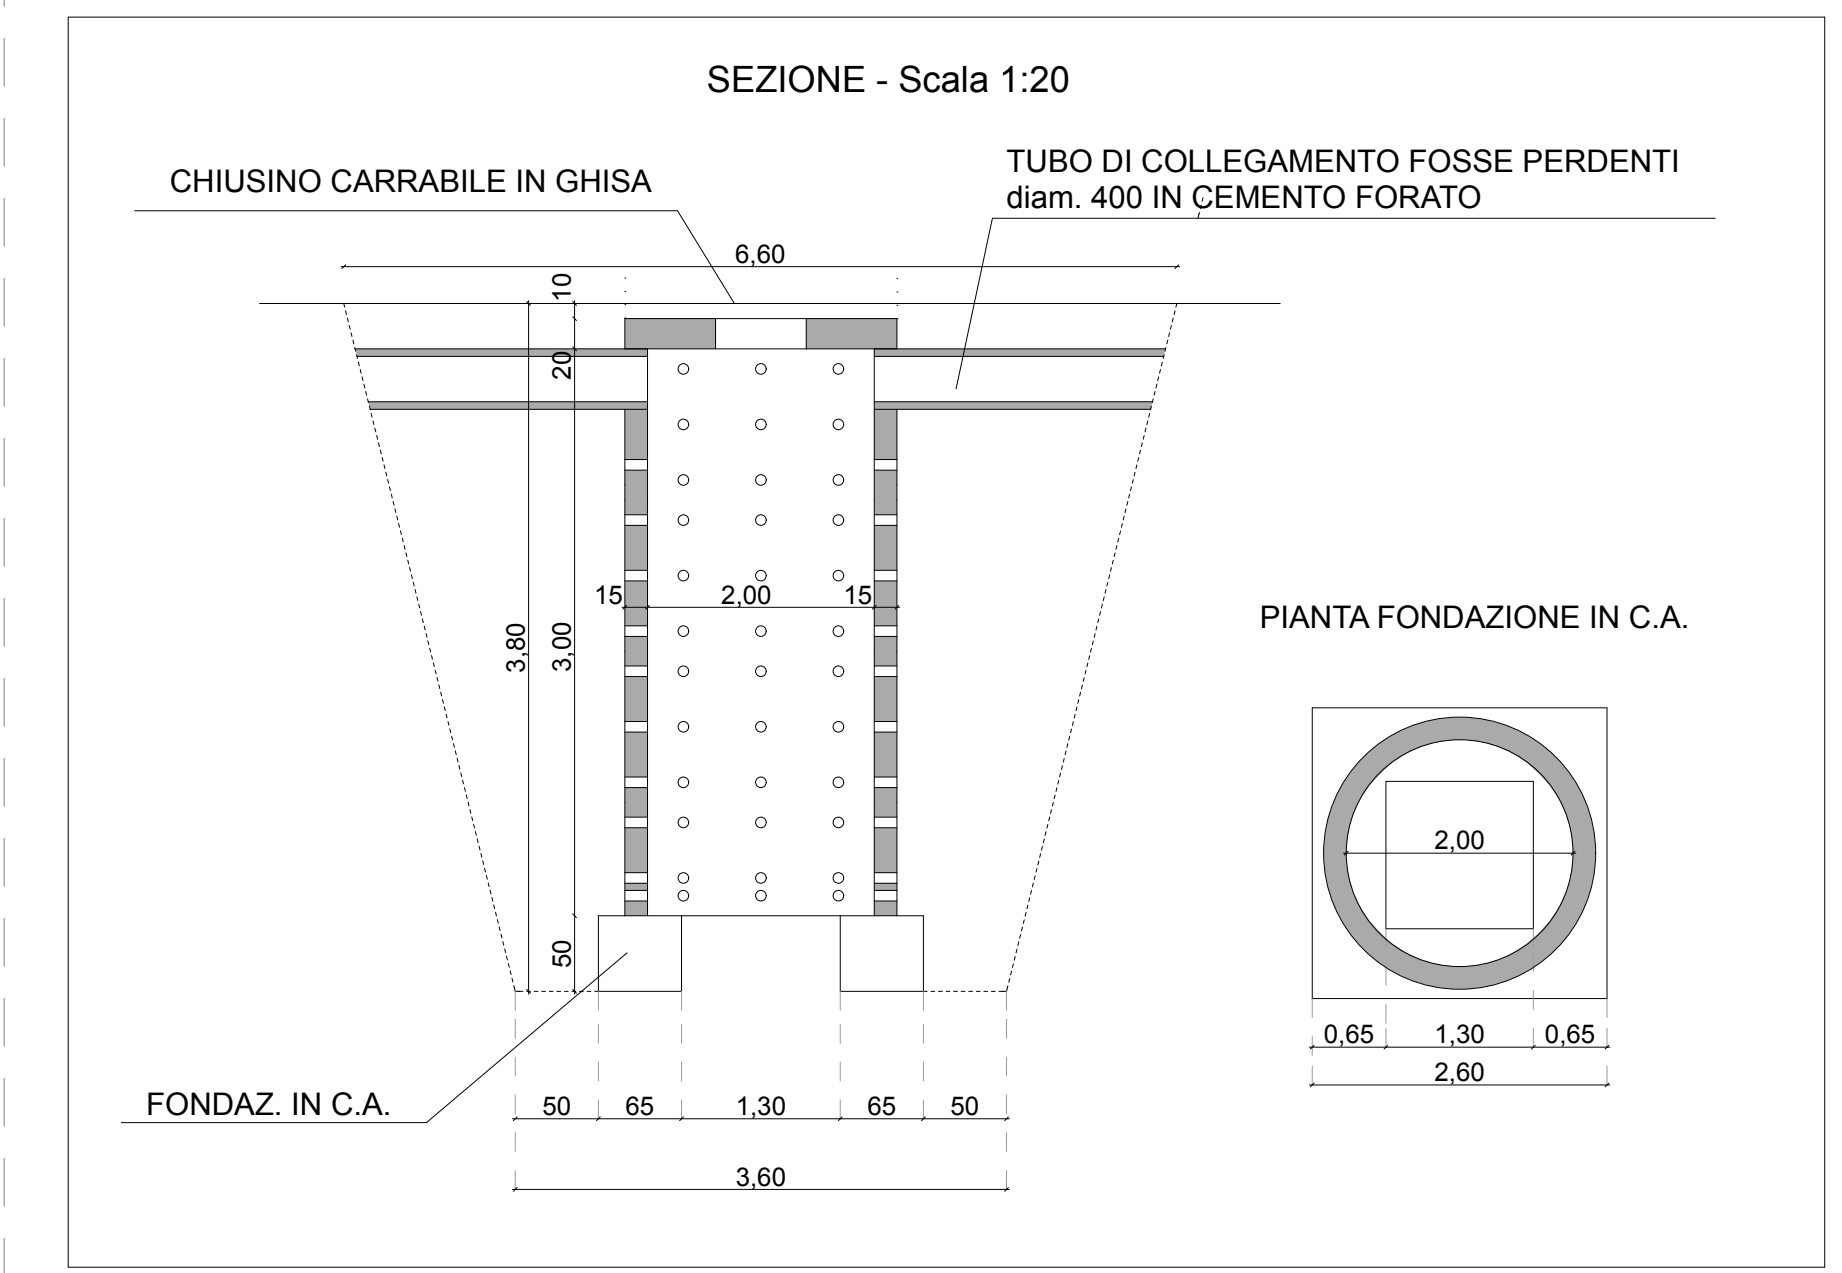

SCALA 1:200

COMUNE DI BRESCIA

Oggetto:
Progetto di insediamento di attività industriale in zona produttiva esistente

-PIANO ATTUATIVO-
secondo la modalità di cui all' art. 27 delle NTA del PGT

COMMITTENTE - PROPRIETÀ Paterlini Shares S.p.a. Via Stretta n° 181, 25136 Brescia P.IVA 00803860178	COMMITTENTE - UTILIZZATORE Milesi S.r.l. Via del Lavoro n° 5, 25060 Villa Carcina P.IVA 00720550987
---	---

Allegato numero: PA 11	Contenuto: INDICAZIONI PRELIMINARI SISTEMI SMALTIMENTO ACQUE
Data: Ottobre 2013	Aggiornamenti: Dicembre 2013 Marzo 2014 Luglio 2014

Progettisti - componente Edilizia: SANDI S.r.l. Studio Architettura, Urbanistica, progetto impianti Architetto Giordano Pedrazzoli Via Tirandri n° 26 - 25128 Brescia Tel. 030 2092012 - Fax. 030 2008867 E-mail: saupip@gmail.com	Progettisti - componente da Piano Attuativo: ERMES BARBA - MAURO SALVADORI ARCHITETTI ASSOCIATI Piazza Roma, 3 - Villanuova S/C (BS) Tel. 0365 378650 www.ermesbarba.com
---	---

Collaboratori: Marino Roselli - Francesca Neri	Collaboratori: Fabrizio Franceschini - Alessandra Martini - Francesco Bedini Corrado Fusi - Alessio Rossi - Stefano Zanoni
---------------------------------------------------	---

Fase: Adozione	Note:
Commissa: CO.ED 127	Numero archivio: 540
Posizione:	

REGIONE LOMBARDIA

PROVINCIA DI BRESCIA