
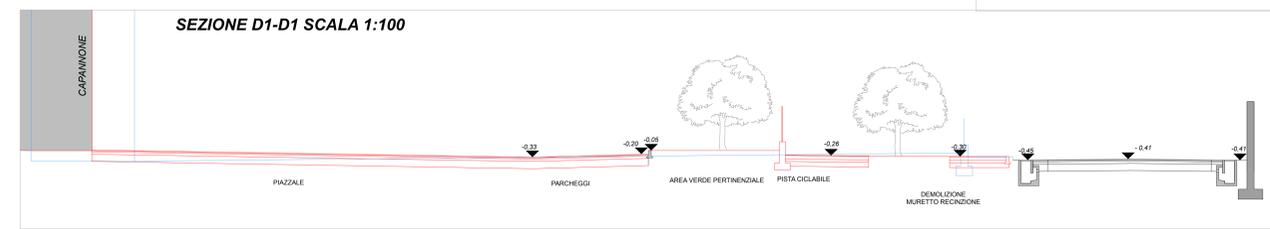
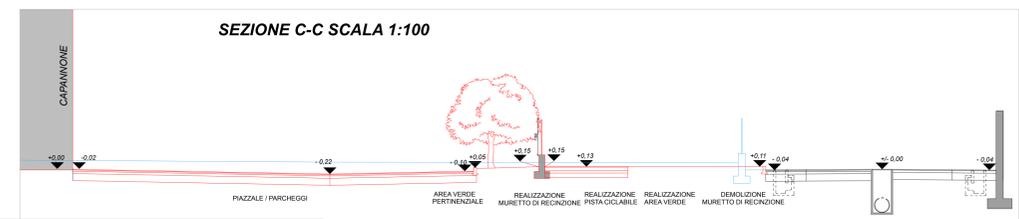
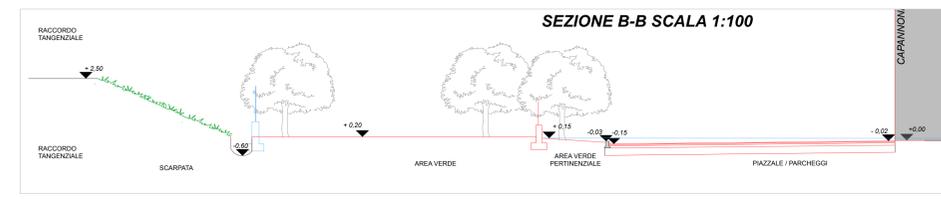
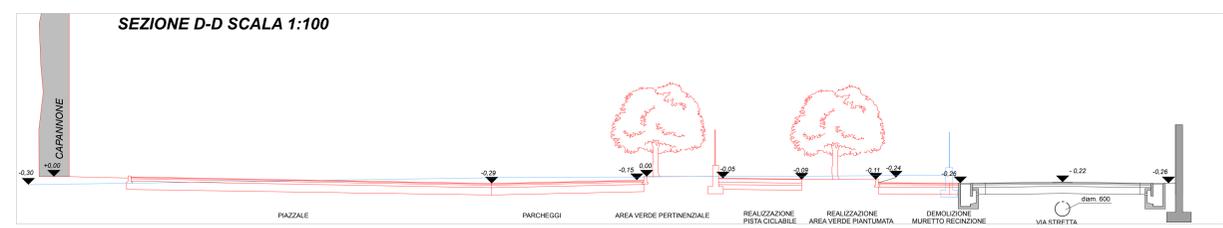





PLANIMETRIA DI COMPARAZIONE Scala 1:200

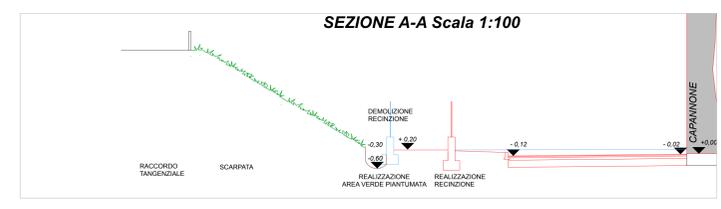

**LEGENDA**

— PROGETTO

— STATO DI FATTO

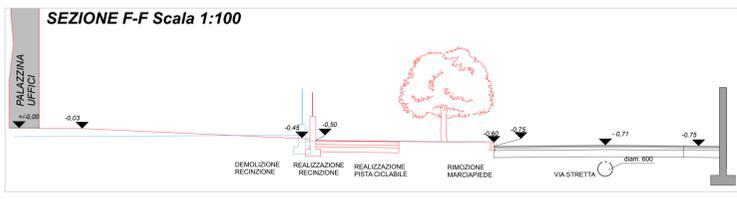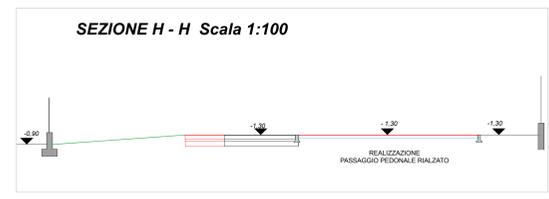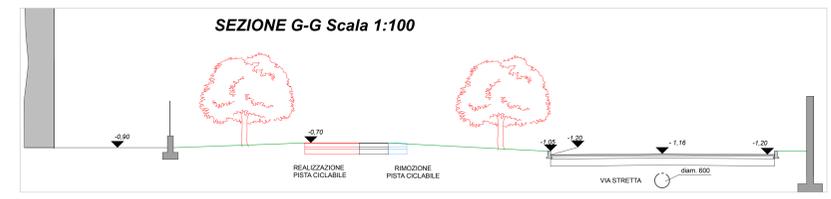

**COMUNE DI BRESCIA**

Provincia di Brescia

REGIONE LOMBARDIA

Objetto: **Progetto di insediamento di attività industriale in zona produttiva esistente**

-PIANO ATTUATIVO-  
secondo la modalità di cui all' art. 27 delle NTA del PGT

Comittente: - proprietario  
**Paterlini Shares S.p.A.**  
Via Stretta n° 181,  
25136 Brescia  
P.IVA 00958640178

Comittente: - utilizzatore  
**Milesi S.r.l.**  
Via del Lavoro n° 5,  
25060 Villa Caracina  
- fraz. Cogozzo (BS)  
P.IVA 00726550967  
www.milesi.it

Allegato numero: **PA 13.C**

Contenuto: **PLANIMETRIA E SEZIONI DELLE OPERE DI URBANIZZAZIONE NEL COMPARTO - COMPARAZIONE**

Data: Ottobre 2013  
Aggiornamenti: Dicembre 2013, Marzo 2014, Luglio 2014

Progettisti - componente Edilizia: **SAUDI** s.r.l.  
Studio Architettura, Urbanistica, progetto impianti  
Architetto: **Giordano Pedrazzoli**

Progettisti - componente da Piano Attuativo: **ERMES BARBA - MAURO SALVADORI ARCHITETTI ASSOCIATI**

Via Trandè n° 24 - 25126 Brescia  
tel. 030 2092012 Fax. 030 2006867  
E-mail: saudi9@gmail.com

Piazza Roma, 3 - vilagnova 5/C (BS)  
Tel. 0365 370650  
www.barbasalvadori.it

Collaboratori:  
Marino Roselli - Francesco Nervi  
Fabrizio Franceschini - Alessandro Martelli - Francesco Brocchi - Concordia - Alessio Ricci - Barbara Zanoni

Fase: **Adozione**

Commissa: CO.ED 127  
Numero archivio: 540  
Posizione: