



SCALA 1:200

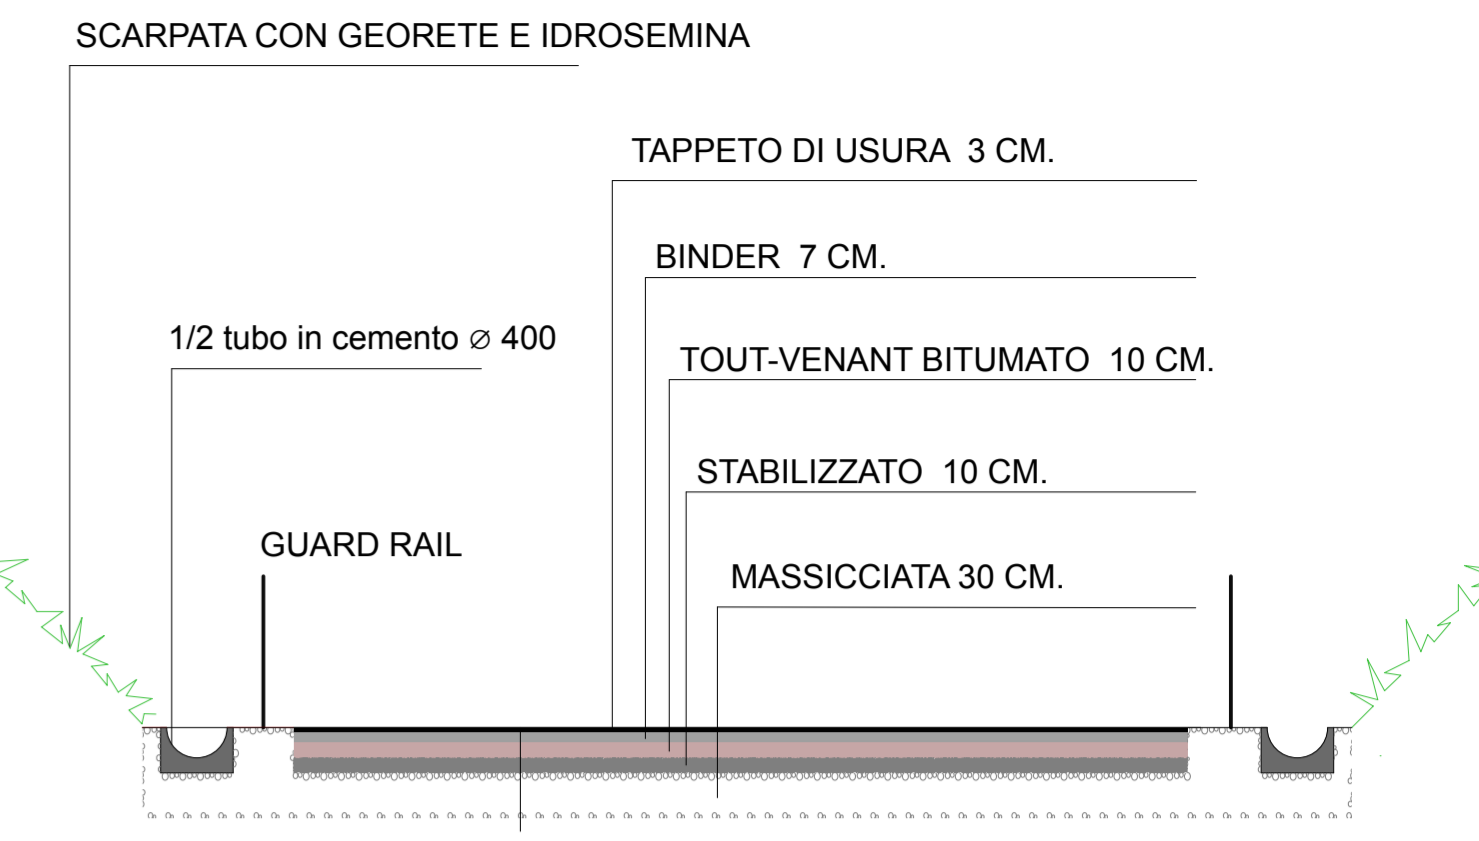

SCALA 1:50

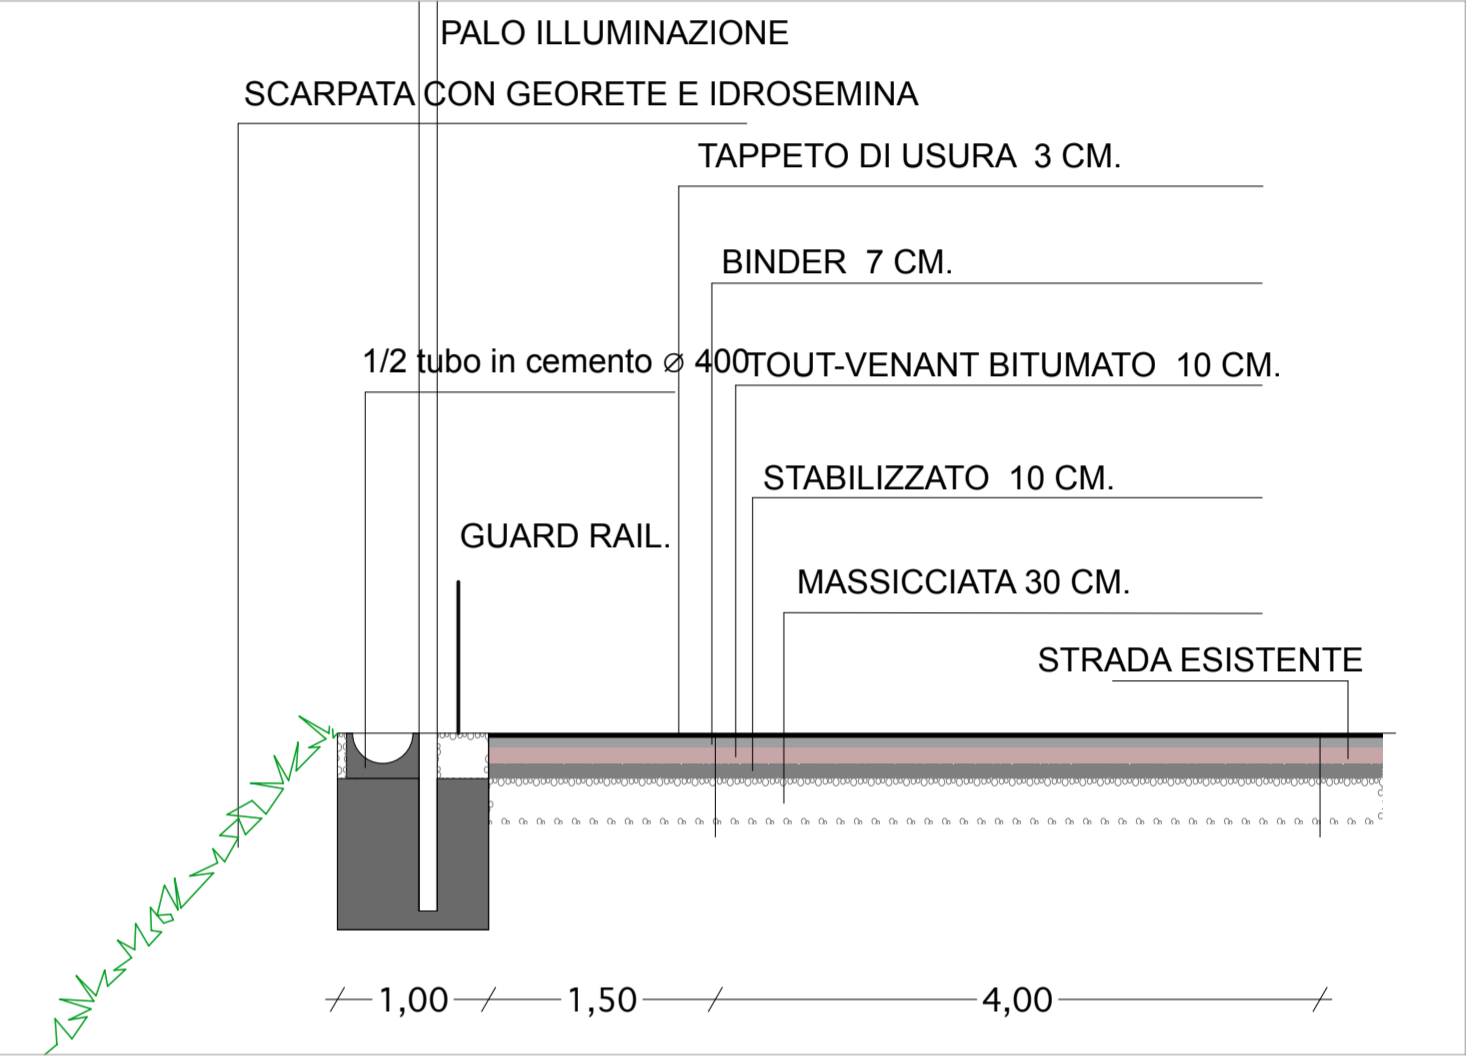

COMUNE DI BRESCIA

Progetto di insediamento di attività industriale in zona produttiva esistente

-PIANO ATTUATIVO-
secondo la modalità di cui all' art. 27 delle NTA del PGT

Committente: - proprietà
Paterlini Shares S.p.A.
Via Stretta n° 181,
25136 Brescia
P.IVA 00805860178

Committente: - utilizzatore
Milesi S.r.l.
Via del Lavoro n° 5,
25060 Villa Carcina
- fraz. Cogozzo (BS)
P.IVA 00720550987

Allegato numero: **PA 14.C**

SEZIONI SDF - PROGETTO - COMPARAZIONE - OPERE DI URBANIZZAZIONE BRETELLA NORD TANGENZIALE

Data: Ottobre 2013

Aggiornamenti: Dicembre 2013, Marzo 2014, Luglio 2014

Progettisti - componente Edilizia: **SANPI** s.r.l.
Studio Architettura, Urbanistica, progetto impianti
Architetto Giordano Pedrazzoli

Progettisti - componente da Piano Attuativo: **ERMES BARBA - MAURO SALVADORI ARCHITETTI ASSOCIATI**

Via Tirandoli n° 26 - 25128 Brescia
Tel. 030 2092012 Fax. 030 2006847
E-mail: saupisrl@gmail.com

Piazza Roma, 3 - villanuova S/C (BS)
Tel. 0365 373650
www.barbasalvadori.it

Fase: **Adozione**

Commissa: CO.ED 127

Numero archivio: 540

Posizione:

PROVINCIA DI BRESCIA

REGIONE LOMBARDIA