






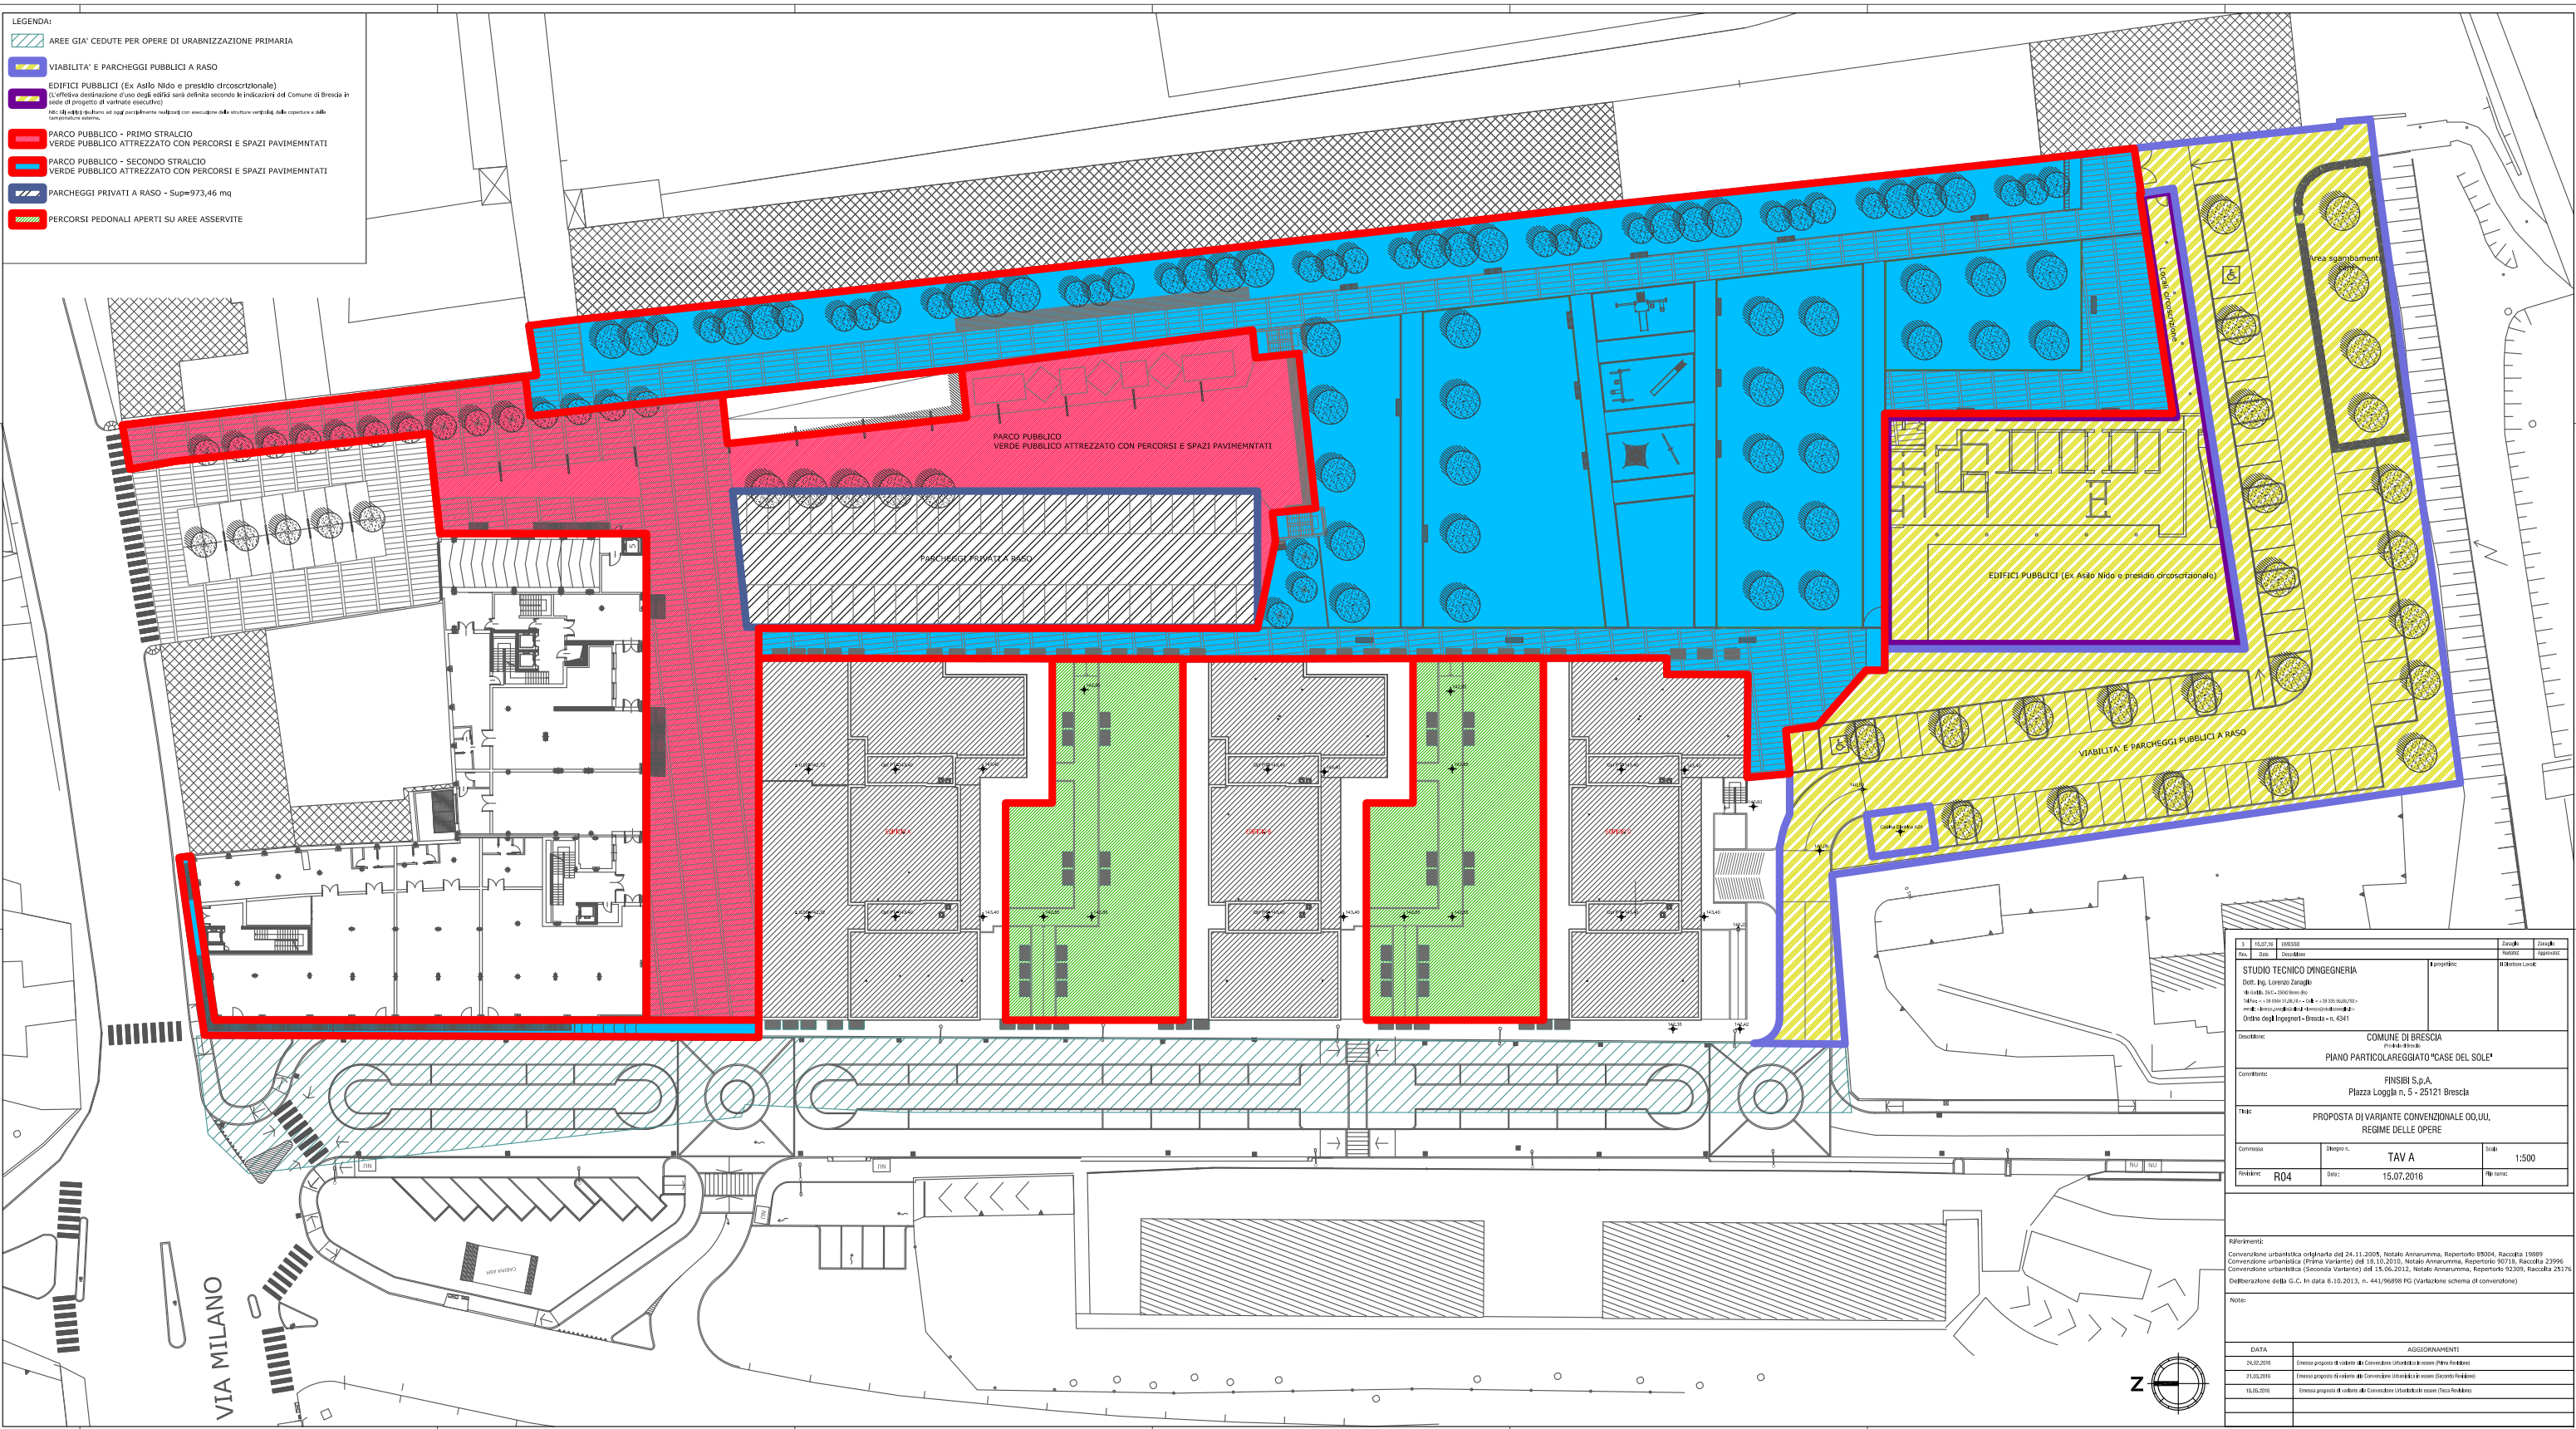


- LEGENDA:**
-  AREE GIÀ CEDUTE PER OPERE DI URBANIZZAZIONE PRIMARIA
 -  VIABILITÀ E PARCHEGGI PUBBLICI A RASO
 -  EDIFICI PUBBLICI (Ex Asilo Nido e presidià circoscrizionale)
L'effettiva destinazione d'uso degli edifici sarà definita secondo le indicazioni del Comune di Brescia in sede di progetto di variante esecutivo.
Art. 10 del Regolamento Urbanistico con modificazioni alla struttura urbanistica, alla copertura e alle destinazione d'uso.
 -  PARCO PUBBLICO - PRIMO STRALCIO
VERDE PUBBLICO ATTREZZATO CON PERCORSI E SPAZI PAVIMENTATI
 -  PARCO PUBBLICO - SECONDO STRALCIO
VERDE PUBBLICO ATTREZZATO CON PERCORSI E SPAZI PAVIMENTATI
 -  PARCHEGGI PRIVATI A RASO - Sup=973,46 mq
 -  PERCORSI PEDONALI APERTI SU AREE ASSERVITE



STUDIO TECNICO D'INGEGNERIA Dott. Ing. Lorenzo Zangio Via S. Maria Maddalena n. 10 - 25121 Brescia Tel. 030.3000000 - Fax 030.3000001 Ordine degli Ingegneri - Brescia - n. 4341		Comune di Brescia Piano Particolareggiato "CASE DEL SOLE"	
Comittente FINSIBI S.p.A. Piazza Loggia n. 5 - 25121 Brescia		Titolo PROPOSTA DI VARIANTE CONVENZIONALE OO.UU. REGIME DELLE OPERE	
Commissa	Disegno n.	TAV A	Scala
Prodotto	15.07.2016		1:500

Riferimenti:
 Convenzione urbanistica originaria del 24.11.2005, Notale Annunuma, Repertorio 8504, Raccolta 19899
 Convenzione urbanistica (Prima Variante) del 18.10.2010, Notale Annunuma, Repertorio 90718, Raccolta 23996
 Convenzione urbanistica (Seconda Variante) del 14.06.2012, Notale Annunuma, Repertorio 93309, Raccolta 25174
 Deliberazione della G.C. in data 8.10.2013, n. 441/96989 FG (Variazione schema di convenzione)

DATA	AGGIORNAMENTI
25.02.2016	Emesso progetto di varianti di Convenzione urbanistica in essere (Prima Variante)
21.03.2016	Emesso progetto di varianti di Convenzione urbanistica in essere (Seconda Variante)
15.05.2016	Emesso progetto di varianti di Convenzione urbanistica in essere (Terza Variante)

