Area Cortile Interna mq 122 714,00

	Superficie coperta mq [m²]	Superficie lorda di pavimento (Sln) [m²]	Superficie interrata [m²]	Volume fuori terra [m³]	Volume interrato [m³]
Situazione al 2011 (M 1)	**10.240,43**	**28.963,73**	**6.864,12**	**110.698,80**	**20.012,16**
Demolizioni	0 [-0,0%]	0 [-0,0%]	0 [-0,0%]	0 [-0,0%]	0 [-0,0%]
Costruzioni	14.422,53	38.442,46	12.358,37	224.472,80	37.266,18
Ristrutturazioni	8.686,00 5.967,10	13.383,25 13.059,15	3.846,79 4.564,54	49.384,50 117.232,51	12.613,30 14.483,40
Non oggetto di intervento	5.538,34	8.959,36	1.288,05	21.626,49	3.546,37
Totale finale di progetto	**34.660,24**	**98.845,29**	**19.058,15**	**537.195,81**	**68.379,85**
Differenza 2 esistente / Progetto	**8.665,26** **83,48%**	**7.488,37** **20,89%**	**11.418,04** **166,13%**	**-38.487,28** **32,94%**	**36.667,69** **172,84%**

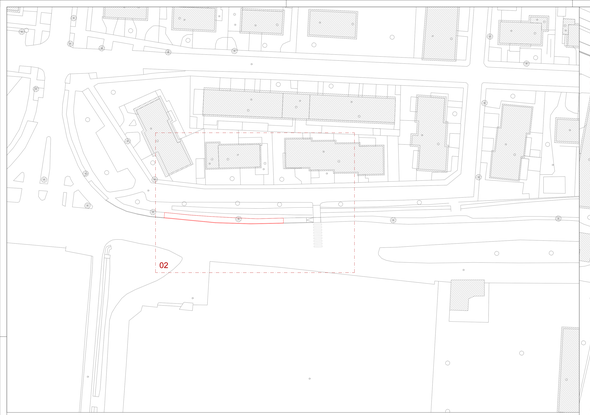

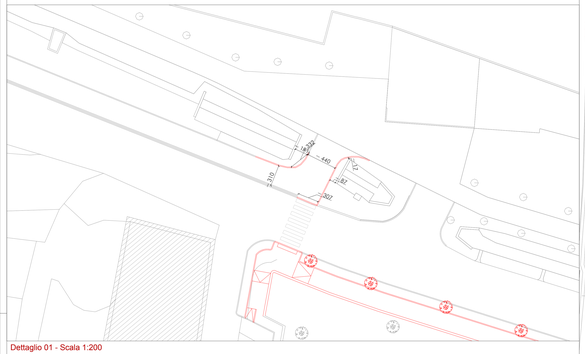

Dettaglio 01 - Scala 1:200

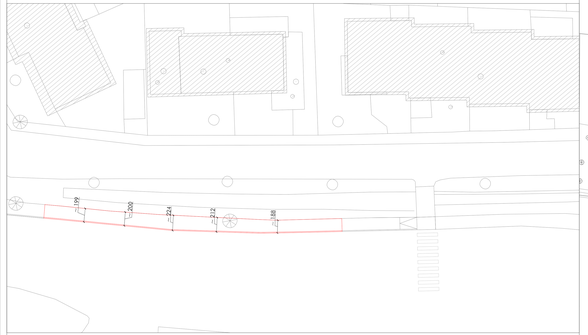

Dettaglio 02 - Scala 1:200

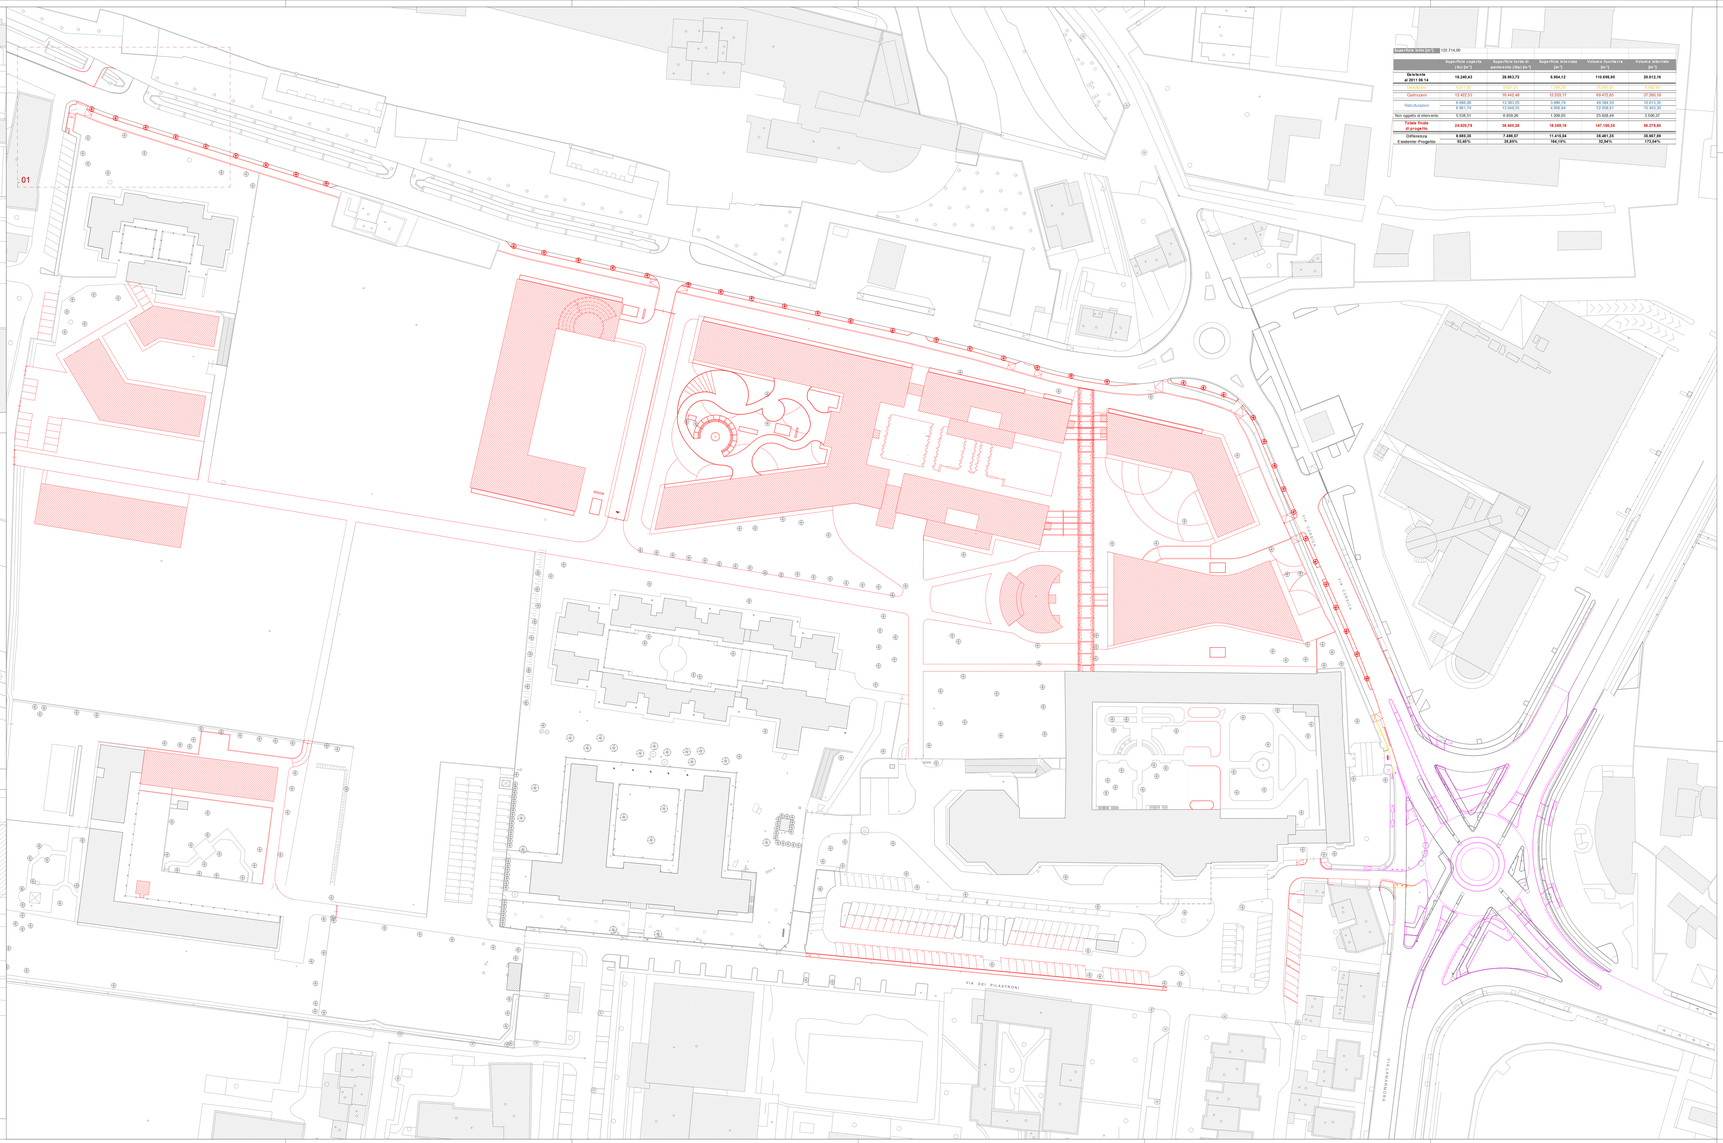

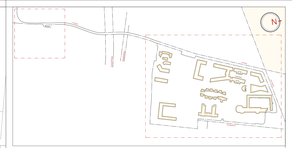

- STATO DI FATTO - DICEMBRE 2012
- MODIFICHE DELLO STATO DI FATTO CON INTERVENTO DELL'AMMINISTRAZIONE COMUNALE
- COSTRUZIONI TEMPORANEE DELL'INTERVENTO DELL'AMMINISTRAZIONE COMUNALE
- STATO DI PROGETTO FINALE AD OPERA DELLA PROVINCIA LOMBARDO VENETA

PROVINCIA LOMBARDO VENETA
ORDINE OSPEDALIERO S. GIOVANNI DI DIO
FATEBENEFRATELLI

RISTRUTTURAZIONE ED AMPLIAMENTO I.R.C.C.S. CENTRO S. GIOVANNI DI DIO BRESCIA

A.T.P.
ing. ROBERTO ZAMI - capogruppo
ing. MATTEO BRAGA

PROGETTO DEFINITIVO

Progettazione architettonica e generale integrata:
ing. MATTEO BRAGA

Gruppo di lavoro:
ing. Oscar Pagani - ing. Marco Bonomi -
ing. Alessandro Bragaglia - ing. Paolo Kolan -
ing. Marco Gandolfi

Progettazione opere impiantistiche e antincendio:
ing. ROBERTO ZAMI

Gruppo di lavoro:
p.i. Daniele Bianchi - ing. Mauro Massari

Progettazione strutturale:
ing. ALESSANDRO GASPARINI

zona/piano: -
destinazione: -

ARCHITETTONICO

OGGETTO: PROGETTO ARCHITETTONICO
PLANIMETRIA DI COMPONENTI

PA.
009c

DATA	SCALA	DISEGNATO	RV	REVISIONE	MBr	COMMESSA	1940
28/04/2015	1:1000						

REVISIONE	NOTA	DATA
REV 00	Revisione vastità esterna	20/11/2013
REV 01	Revisione vastità esterna e cortile interno	20/12/2013
REV 02	Revisione vastità esterna	20/12/2013
REV 03	Revisione vastità esterna	28/04/2015

© COPYRIGHT - IL PRESENTE DOCUMENTO NON POTRÀ ESSERE RIPRODOTTO, MODIFICATO, ESTRATTO O COMUNICATO A TERZI SENZA CHE SIA STATA RICONOSCIUTA LA NATURA DI PROPRIETÀ INTELLETTUALE DELL'ORGANIZZAZIONE CONTITOLARE DEL PROGETTO