



PROVINCIA LOMBARDO VENETA
ORDINE OSPEDALIERO S. GIOVANNI DI DIO
FATEBENEFRAPELLI



RISTRUTTURAZIONE ED AMPLIAMENTO I.R.C.C.S. CENTRO S. GIOVANNI DI DIO BRESCIA

A.T.P.

ing. ROBERTO ZANI - capogruppo

ing. MATTEO BRASCA



PROGETTO DEFINITIVO

Progettazione architettonica e generale integrata:

ing. MATTEO BRASCA

Gruppo di lavoro:

ing. Oscar Pagani - ing. Marco Bonomi -
ing. Gaia Laura Brasca - ing. Paola Fortani -
ing. Alberto Sangiorgio



Progettazione opere impiantistiche e antincendio:

ing. ROBERTO ZANI

Gruppo di lavoro:

p.i. Daniele Bianchi - ing. Mauro Massari



Progettazione strutturale:

ing. ALESSANDRO GASPARINI



padiglione: -

destinazione: -

OGGETTO: PROGETTO ARCHITETTONICO
VISTA AEREA DI PROGETTO

ARCHITETTONICO

**PA.
013b**

DATA : 2014/03/10

EMISSIONE :

SCALA :

DISEGNATO : Pfo


REVISIONE : 1940

COMMESSA :

Nome file : PA.013 Vista aerea 2013 04 12.dwg - layout PA.013b Cartiglio A3

REVISIONE	NOTA	DATA
EMISSIONE		2011 06 27
REV 01	Revisione viabilità esterna	2012 05 14
REV 02	Revisione marciapiede ed aree a cessione	2012 09 20
REV 03	Revisione viabilità esterna	2013 01 10
REV 04	Revisione viabilità su via Fiero	2014 03 10
REV 05		

LA PROPRIETA' DEL PRESENTE DISEGNO E' RISERVATA A TERMINE DI LEGGE
E' PERTANTO VIETATA LA RIPRODUZIONE ANCHE PARZIALE SENZA AUTORIZZAZIONE SCRITTA DEL PROGETTISTA

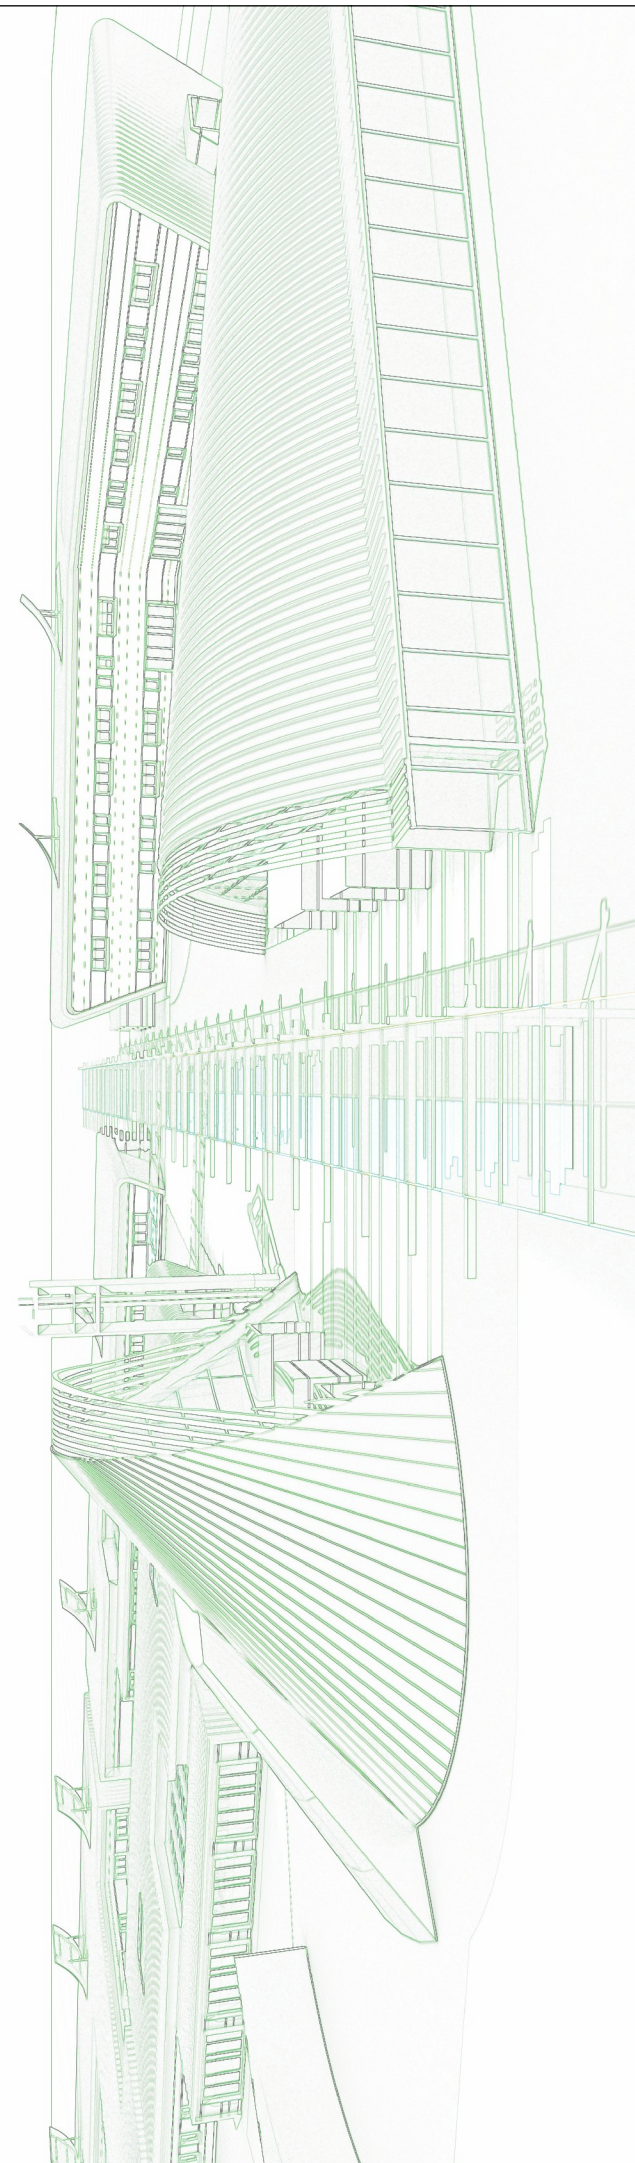

Vista aerea di PROGETTO

AIACE
ARCHITETTURA
E INGEGNERIA
PER L'AMBIENTE
COSTRUITO
ECOCOMPATIBILE

