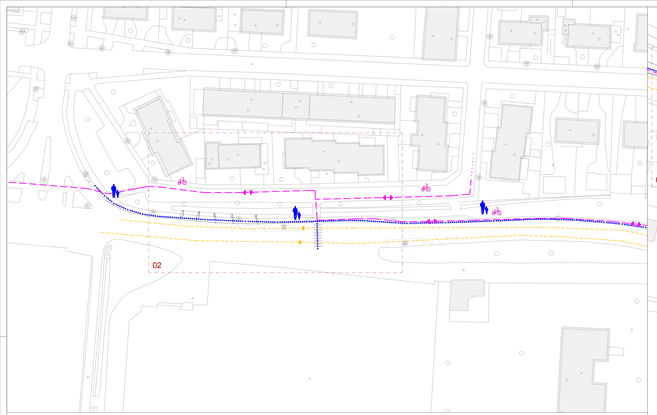

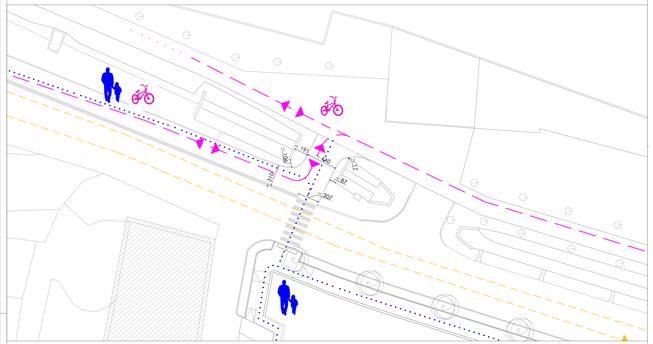

Dettaglio 01 - Scala 1:200

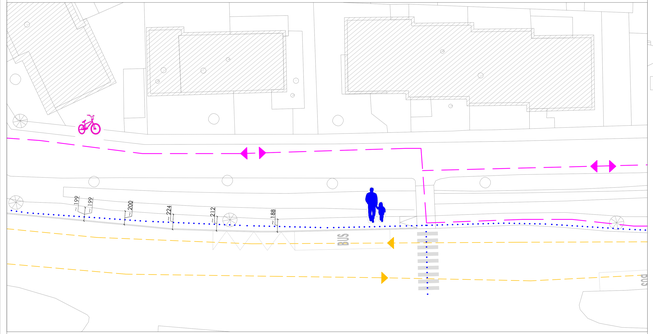

Dettaglio 02 - Scala 1:200

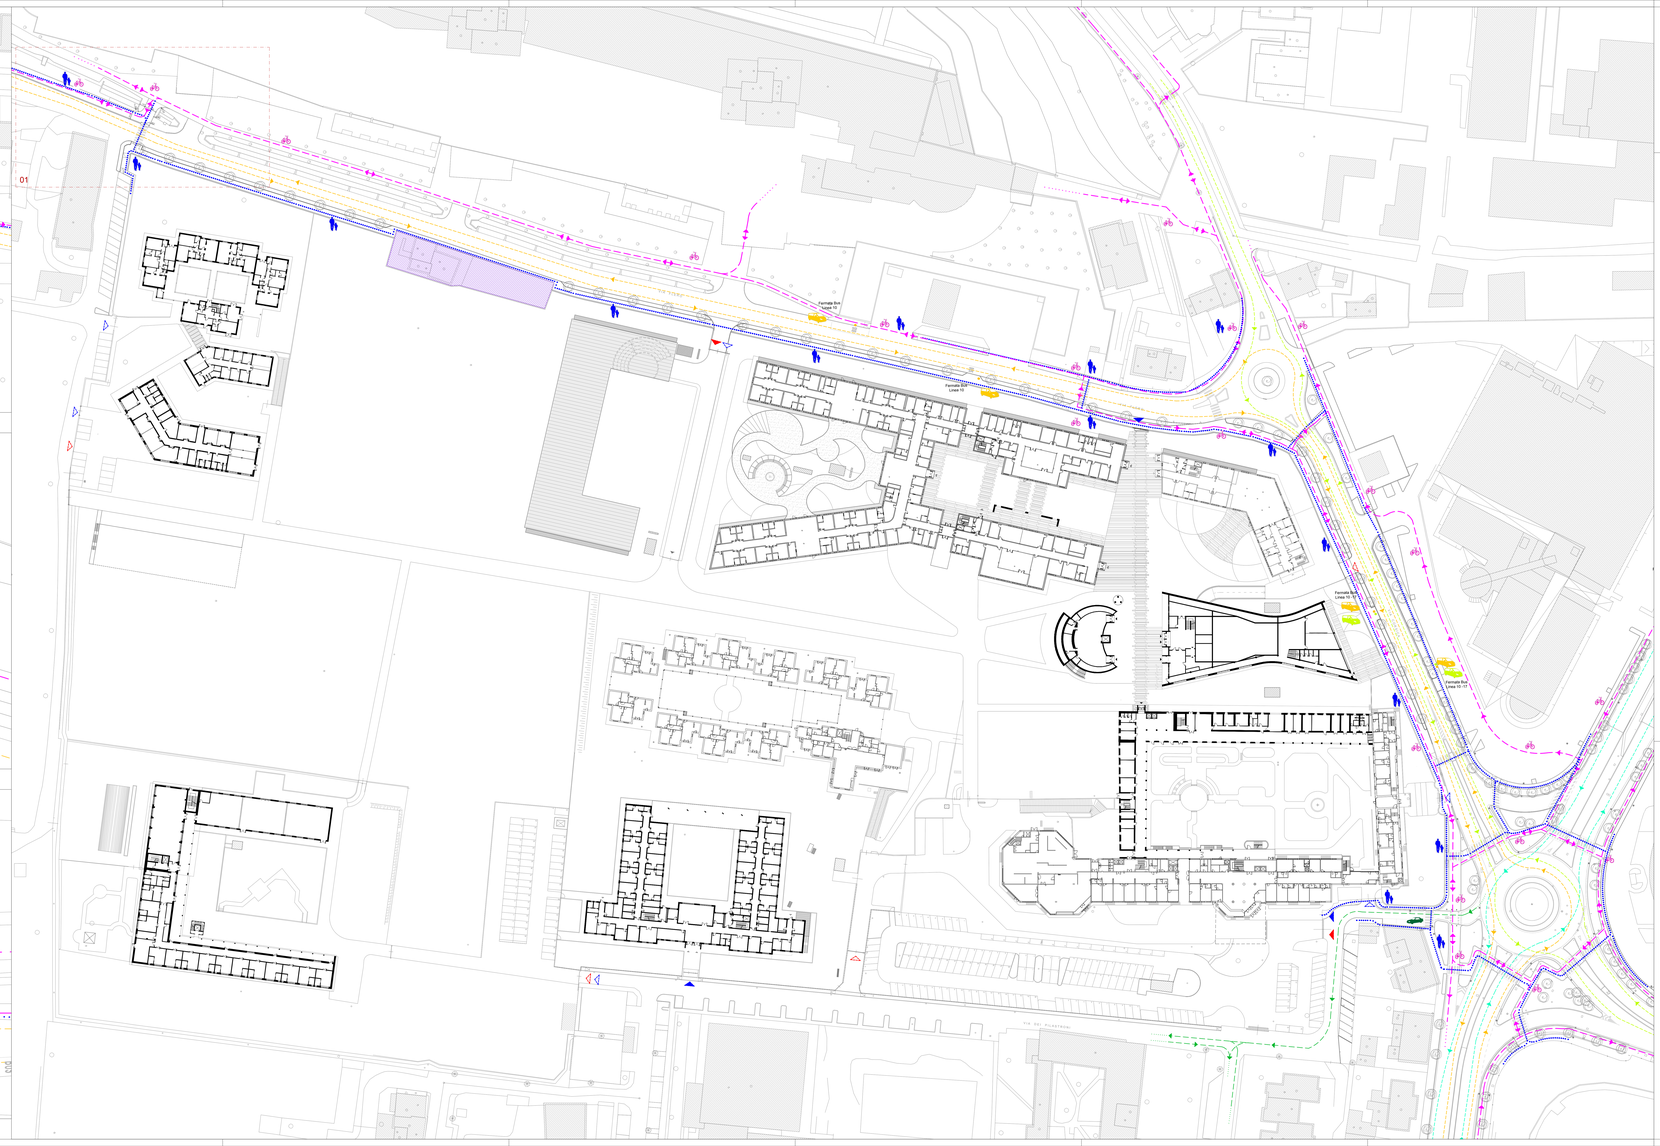

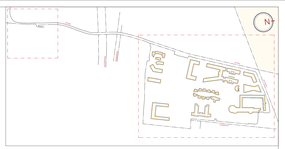

- Pista ciclabile
- Percorso pedonale
- Senso unico di marcia
- Linea Autobus 10 Fiero Poncarale - Concesio
- Fermata Bus Linea Autobus 10
- Linea Autobus 17 Castel Mella - Ospedale
- Fermata Bus Linea Autobus 17
- Linea Autobus 02 Chiesanuova - Pendolina
- Fermata Bus Linea Autobus 02
- Accesso pedonale pubblico
- Accesso pedonale privato
- Accesso carrabile pubblico
- Accesso carrabile privato
- Altra proprietà

PROVINCIA LOMBARDO VENETA
ORDINE OSPEDALIERO S. GIOVANNI DI DIO
FATEBENEFRATELLI

RISTRUTTURAZIONE ED AMPLIAMENTO I.R.C.C.S. CENTRO S. GIOVANNI DI DIO BRESCIA

A.T.P.
ing. ROBERTO ZAMI - capogruppo
ing. MATTEO BRAGA

PROGETTO DEFINITIVO

Progettazione architettonica e generale integrata:
ing. MATTEO BRAGA
Gruppo di lavoro:
ing. Oscar Pagani - ing. Marco Bonomi -
ing. Alessandro Bergamaschi - ing. Paolo Folgeri -
ing. Alberto Bergamaschi

Progettazione opere impiantistiche e antincendio:
ing. ROBERTO ZAMI
Gruppo di lavoro:
p.i. Daniele Bianchi - ing. Mauro Massari

Progettazione strutturale:
ing. ALESSANDRO GASPARINI

zona/piano: -
destinazione: -

ARCHITETTONICO

PA. 014

OGGETTO: PROGETTO ARCHITETTONICO
PLANIMETRIA DI PROGETTO,
ACCESSI E VIABILITA' ESTERNA

DATA:	20/4/2010	SVISIONE:		SCALA:	1:500
DISEGNATO:	PFo	REVISIONE:	MBr	COMMESSA:	1940

Legge n. 75/1993 "Norme per la tutela ed il benessere degli animali", art.4 DIVIETO/PROIBIZIONE di utilizzo pelliccia - divieto

REVISIONE	NOTA	DATA
AGN/16	Revisione viabilità esterna	2011.06.21
AGN/15	Revisione viabilità esterna	2011.06.14
AGN/14	Revisione viabilità esterna	2010.06.15
AGN/13	Revisione viabilità esterna	2010.01.15
AGN/12	Revisione viabilità esterna	2010.01.13

COPYRIGHT: IL PRESENTE DOCUMENTO NON POTRA' ESSERE RIPRODOTTO, MODIFICATO, COPIATO, ESPOSTO O COMUNICATO A TERZI SENZA AUTORIZZAZIONE SCRITTA DEL STUDIO ASSOCIATO GARPI ARCHITETTI