

PARCHI E MARCIAPIEDE
ESISTENTI

CHIUSINO 80x80 CIRCOLARE CON GANCIO

CADITOIA IN GHISA 45x45 CON POZZETTO SIFONATO 50x50 H. 100

CUNETTA STRADALE ALLA FRANCIOSA PREFABBRICATA IN G.L.S.

CELTIS AUSTRALIS 18/20

DISSUASORE

4 d

FREATURA STRADALE ALLA FRANCIOSA (NO MESSA IN GIU' CHIUSINI) LINEA DI TAGLIO ASFALTO ESISTENTE PER SCAVO SCARICO ACQUE BIANCHE ASPALTO DI NUOVA FORMAZIONE

PARCHI IN ASFALTO

PENDENZA ESISTENTE (VERIFICARE IN FASE DI RIFACIMENTO TAPPETINO) 1.5%

MARCIAPIEDI CON MASSELLI AUTOBLOCCANTI IN CEMENTO (COLORE PORFIDO)

CHIUSINO 80x80 CIRCOLARE CON GANCIO

DISSUASORE

3 d

CELTIS AUSTRALIS 18/20

CORDOLO IN MASSELLO DI GRANITO 12x25 STONATO CM 2

2 d


CADITOIA IN GHISA 45x45 CON POZZETTO SIFONATO 50x50 H. 100

CELTIS AUSTRALIS 18/20

FREATURA STRADALE ALLA FRANCIOSA (NO MESSA IN GIU' CHIUSINI) LINEA DI TAGLIO ASFALTO ESISTENTE PER SCAVO SCARICO ACQUE BIANCHE ASPALTO DI NUOVA FORMAZIONE

CHIUSINO 80x80 CIRCOLARE CON GANCIO

1 d

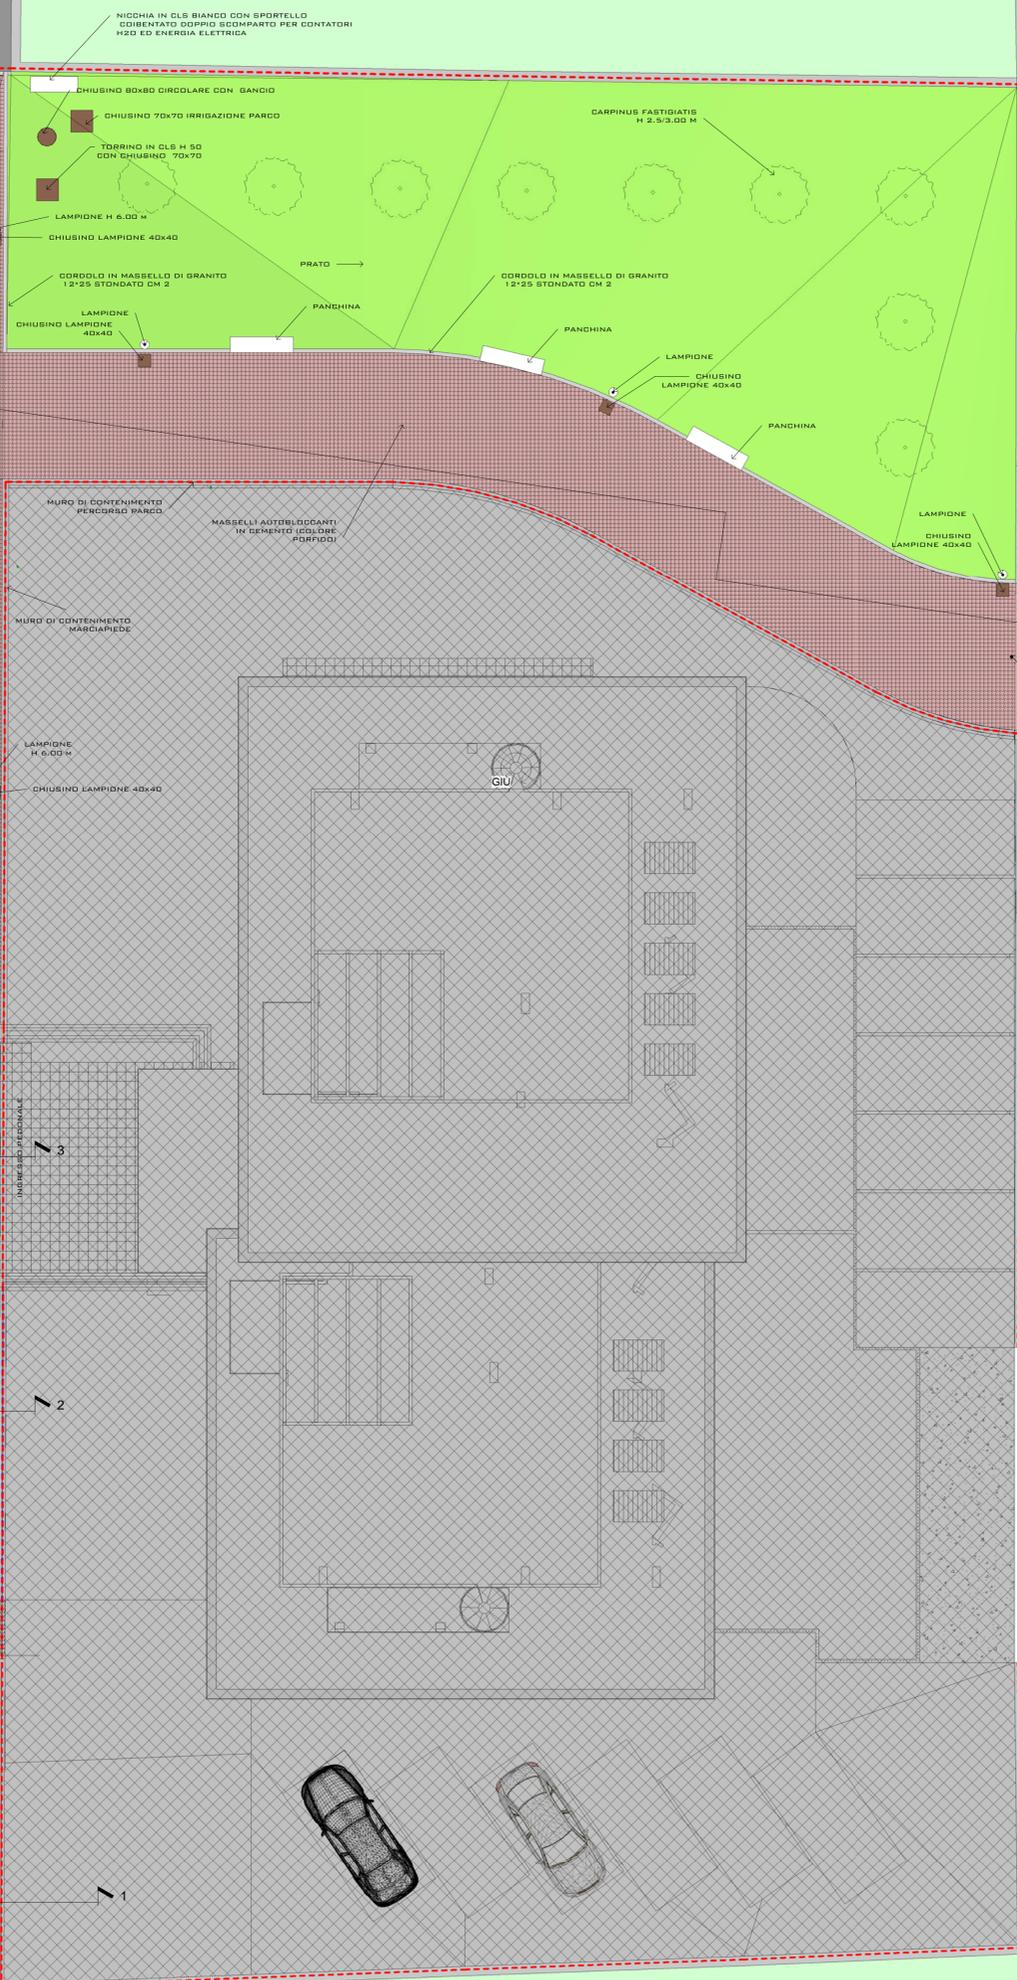

COMMITTENTE:
GAMBARINI EMILIA

COMMITTENTE:
GAMBARINI GAETANO

COMMITTENTE:
GAMBARINI MARIAGRAZIA

PROGETTISTA:
ARCH.
VOLPI FELICE

DATA:
FEBB 2014

RICHIESTA PERMESSO DI COSTRUIRE CONVENZIONATO

BRESCIA, VIA MONTE NOVEGNO

PROGETTO SPECIALE 21 - TRENTO

PROGETTO DEFINITIVO ESECUTIVO URBANIZZAZIONI

PLANIMETRIA DI PROGETTO (MATERIALI)

STUDIO DI PROGETTAZIONE
ARCH. FELICE GIAN MARGO VOLPI

PIAZZA VITTORIA 7A 25121 BRESCIA
VIA PADANA 35 25030 URAGO D'O. (BS)
+39 030 717176 +39 335 595537
felice.volpi@archworldpec.it