



VIA BOSE


DETT. A SEZIONE TIPO CARREGGIATA STRADALE | scala 1:20

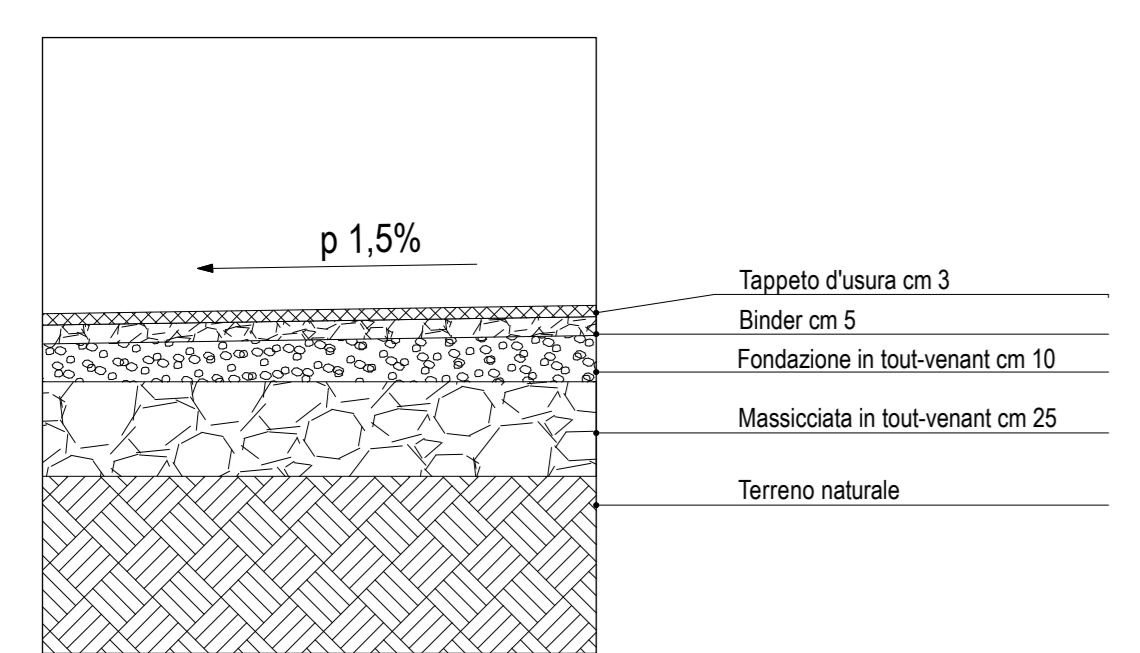


DETT. B SEZIONE TIPO PERCORSO CICLO-PEDONALE E PEDONALE | scala 1:20

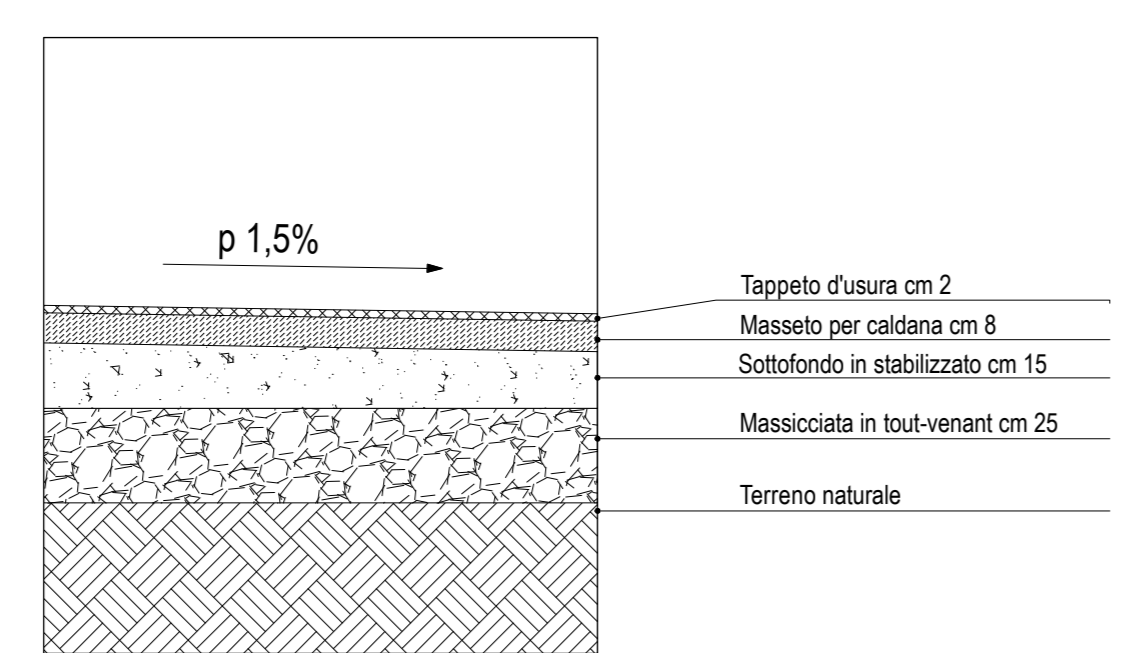



DETT. C SEZIONE TIPO PISTA CICLABILE | scala 1:20

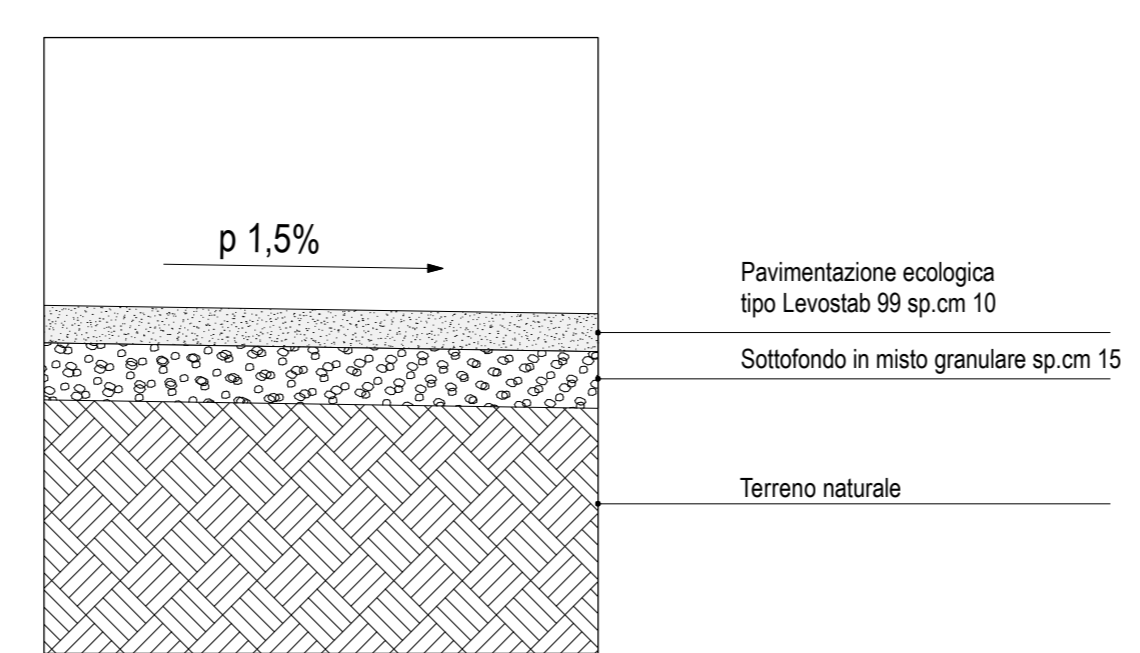

DETT. D SEZIONE TIPO BANCHINA TRANSITABILE | scala 1:20

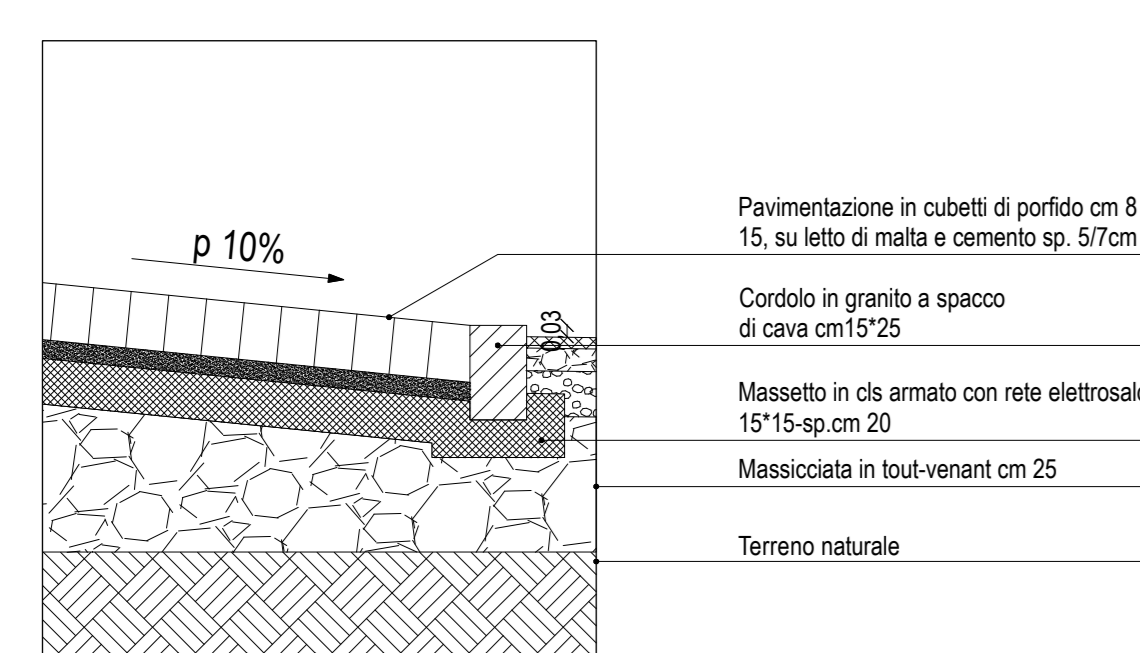

DETT. E SEZIONE TIPO PASSAGGIO CICLOPEDONALE ISOLA SPARTITRAFFICO | scala 1:20

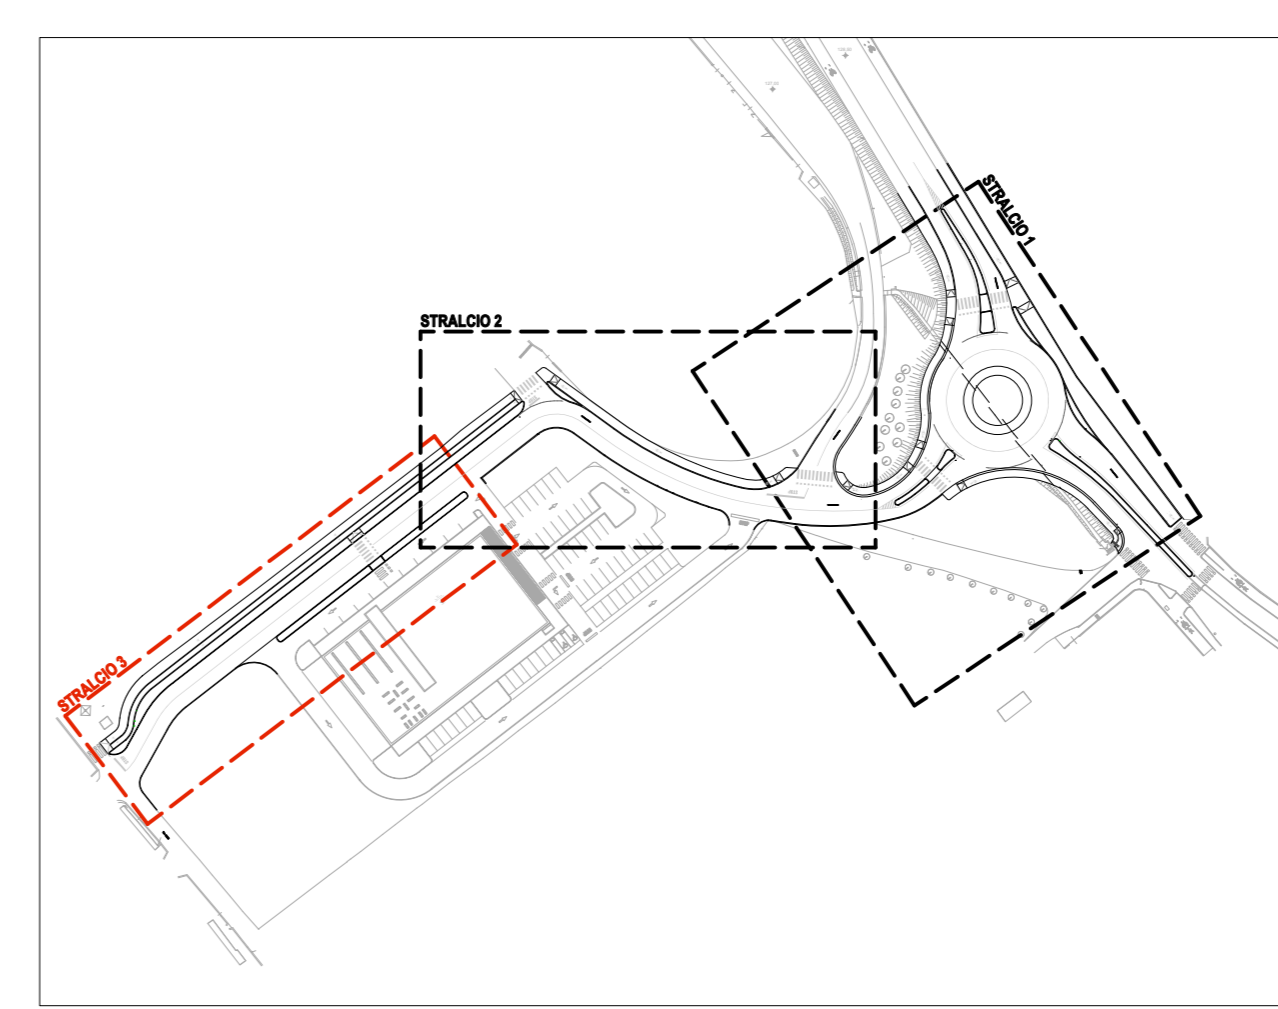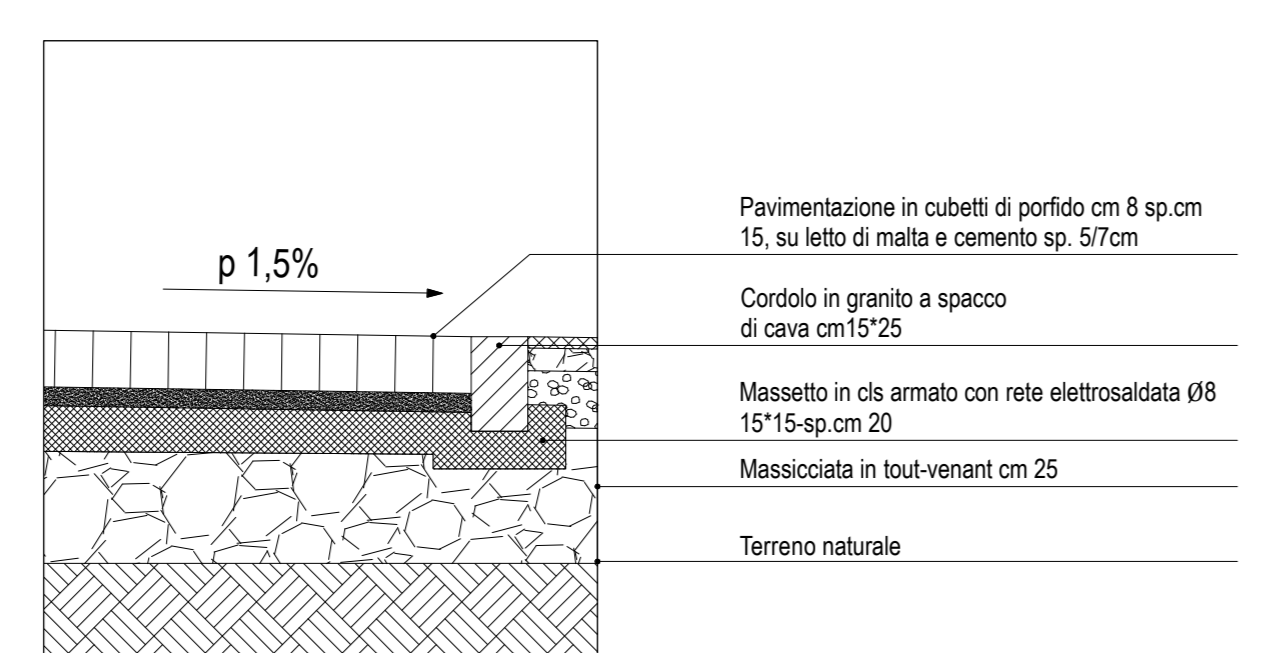

COMUNE DI BRESCIA A.T. e P.N. ex P.R.G. 2004 art. 63 delle RTA PERMESSO DI COSTRUIRE CONVENZIONATO IN VARIANTE AL Pdc 008751/2005

Progettista  
**ARCHI<sup>2</sup>**  
Via Massimo d'Azeglio, 23  
25128 Brescia  
T. +39 030 381810  
F. +39 030 382210  
Info@archi2.it  
archi2@pec.it

Committente  
**THRE srl**  
Via Don Milani n° 60  
25020 FLEGGIO (BS)  
Tel. +39 030 2540081  
Cell. +39 348 2814608

Proprietà  
**THRE srl**  
Via Don Milani n° 60  
25020 FLEGGIO (BS)  
Tel. +39 030 2540081  
Cell. +39 348 2814608

PROGETTO ESECUTIVO OPERE DI URBANIZZAZIONE

COMPLESSO COMMERCIALE Via Bosc - Brescia

PLANIMETRIA (STRALCIO 3) E PARTICOLARI COSTRUTTIVI

TITOLO  
PROGETTO ESECUTIVO OPERE DI URBANIZZAZIONE  
PLANIMETRIA (STRALCIO 3) E PARTICOLARI COSTRUTTIVI  
Documento  
serie P.C.  
Tavola  
**Pdc.pe 403**  
Data  
Scala  
Disegnato da  
Revisione  
Nome file  
Agosto 2015  
1:100 - 1:20  
Arch. Paolo Scalvini  
RS  
18\_PNC\_T403\_V  
00\_PNC\_PR\_Strad  
42