



- Legenda**
- Superficie territoriale 11.114,91 mq
- Rede Energia Elettrica**
- Rede Energia Elettrica di Progetto**
- Cavetto n.4 in PEAD DN 160 con fonditura a cura del cliente
 - Cavetto n.4 in PEAD DN 160 con fonditura a carico APL e posa a cura del cliente


Particolare _Finestra di aerazione cabina elettrica
scala 1:10

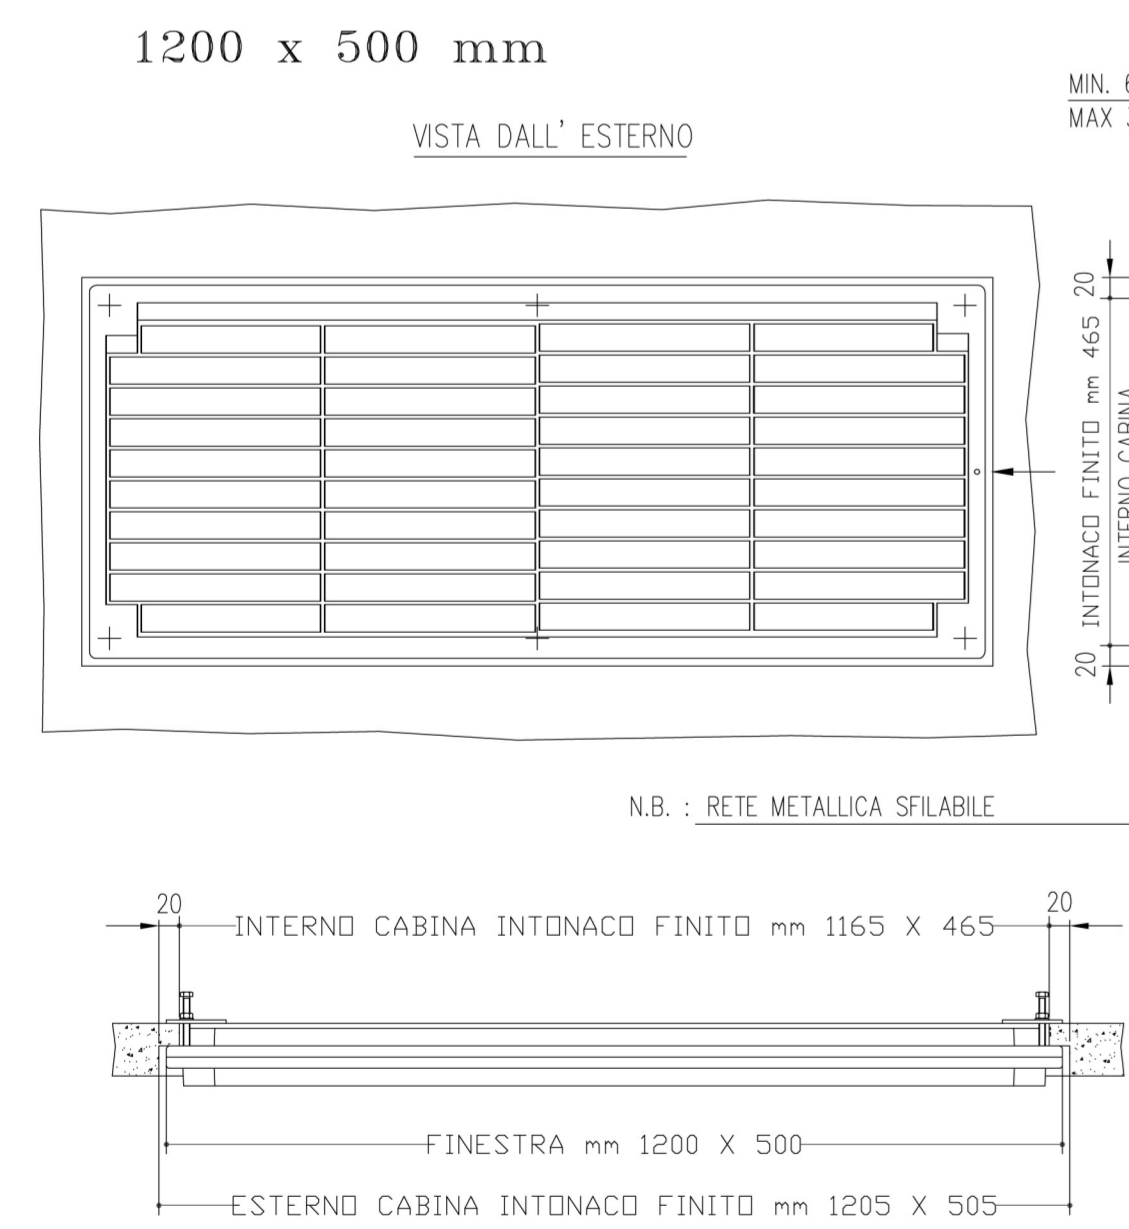


Particolare 2_Cunicoli e soglia cabina elettrica
scala 1:1 - 1:5

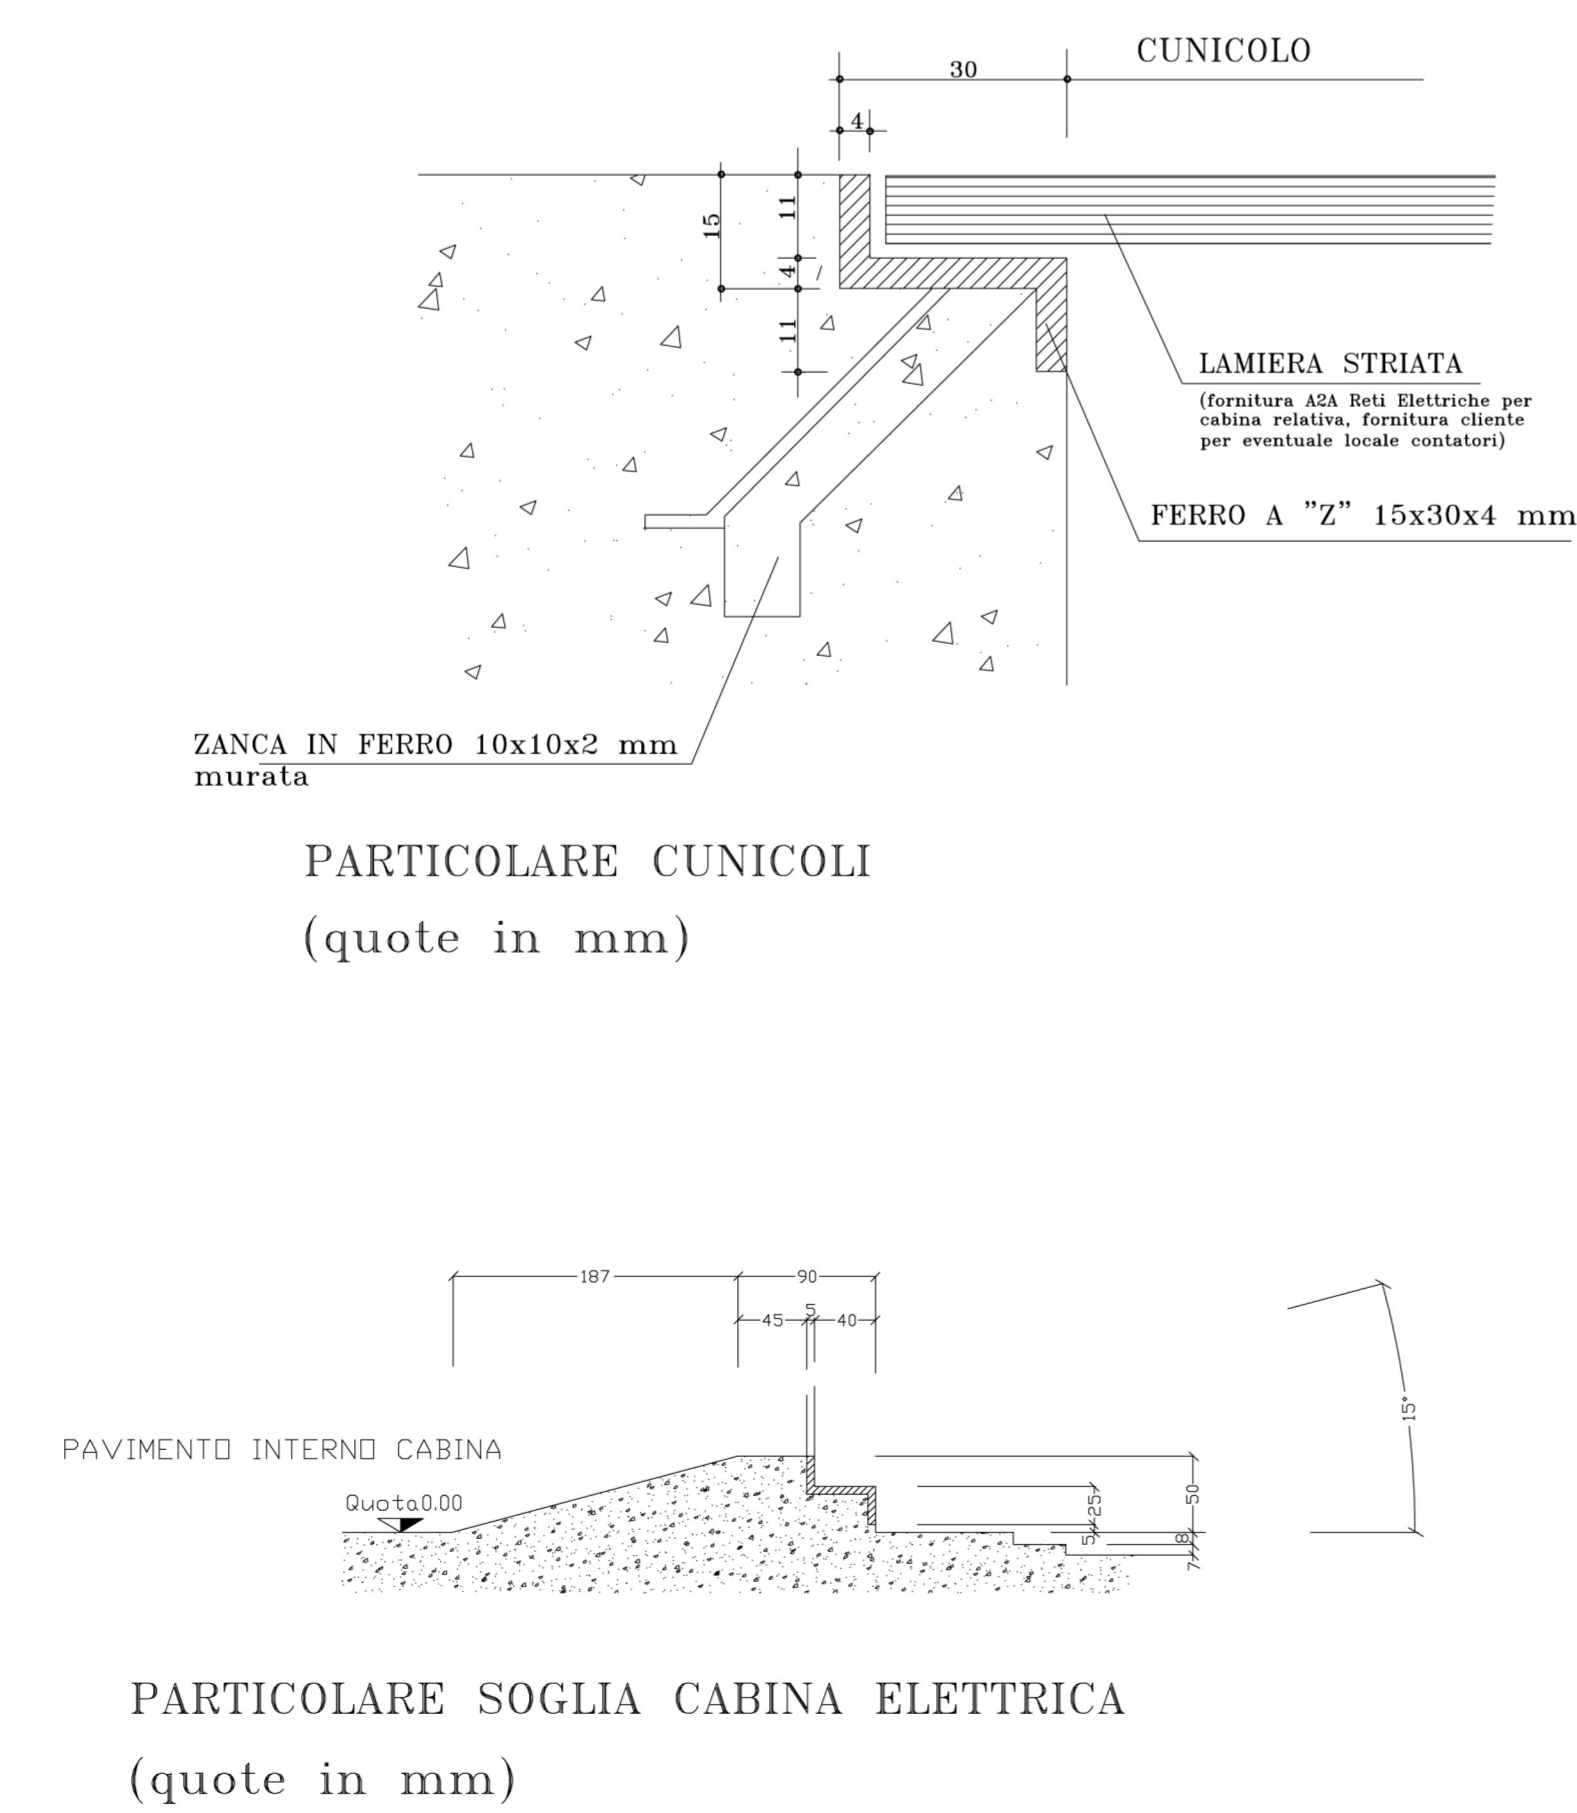

Particolare 3_Porta cabina elettrica
scala 1:10

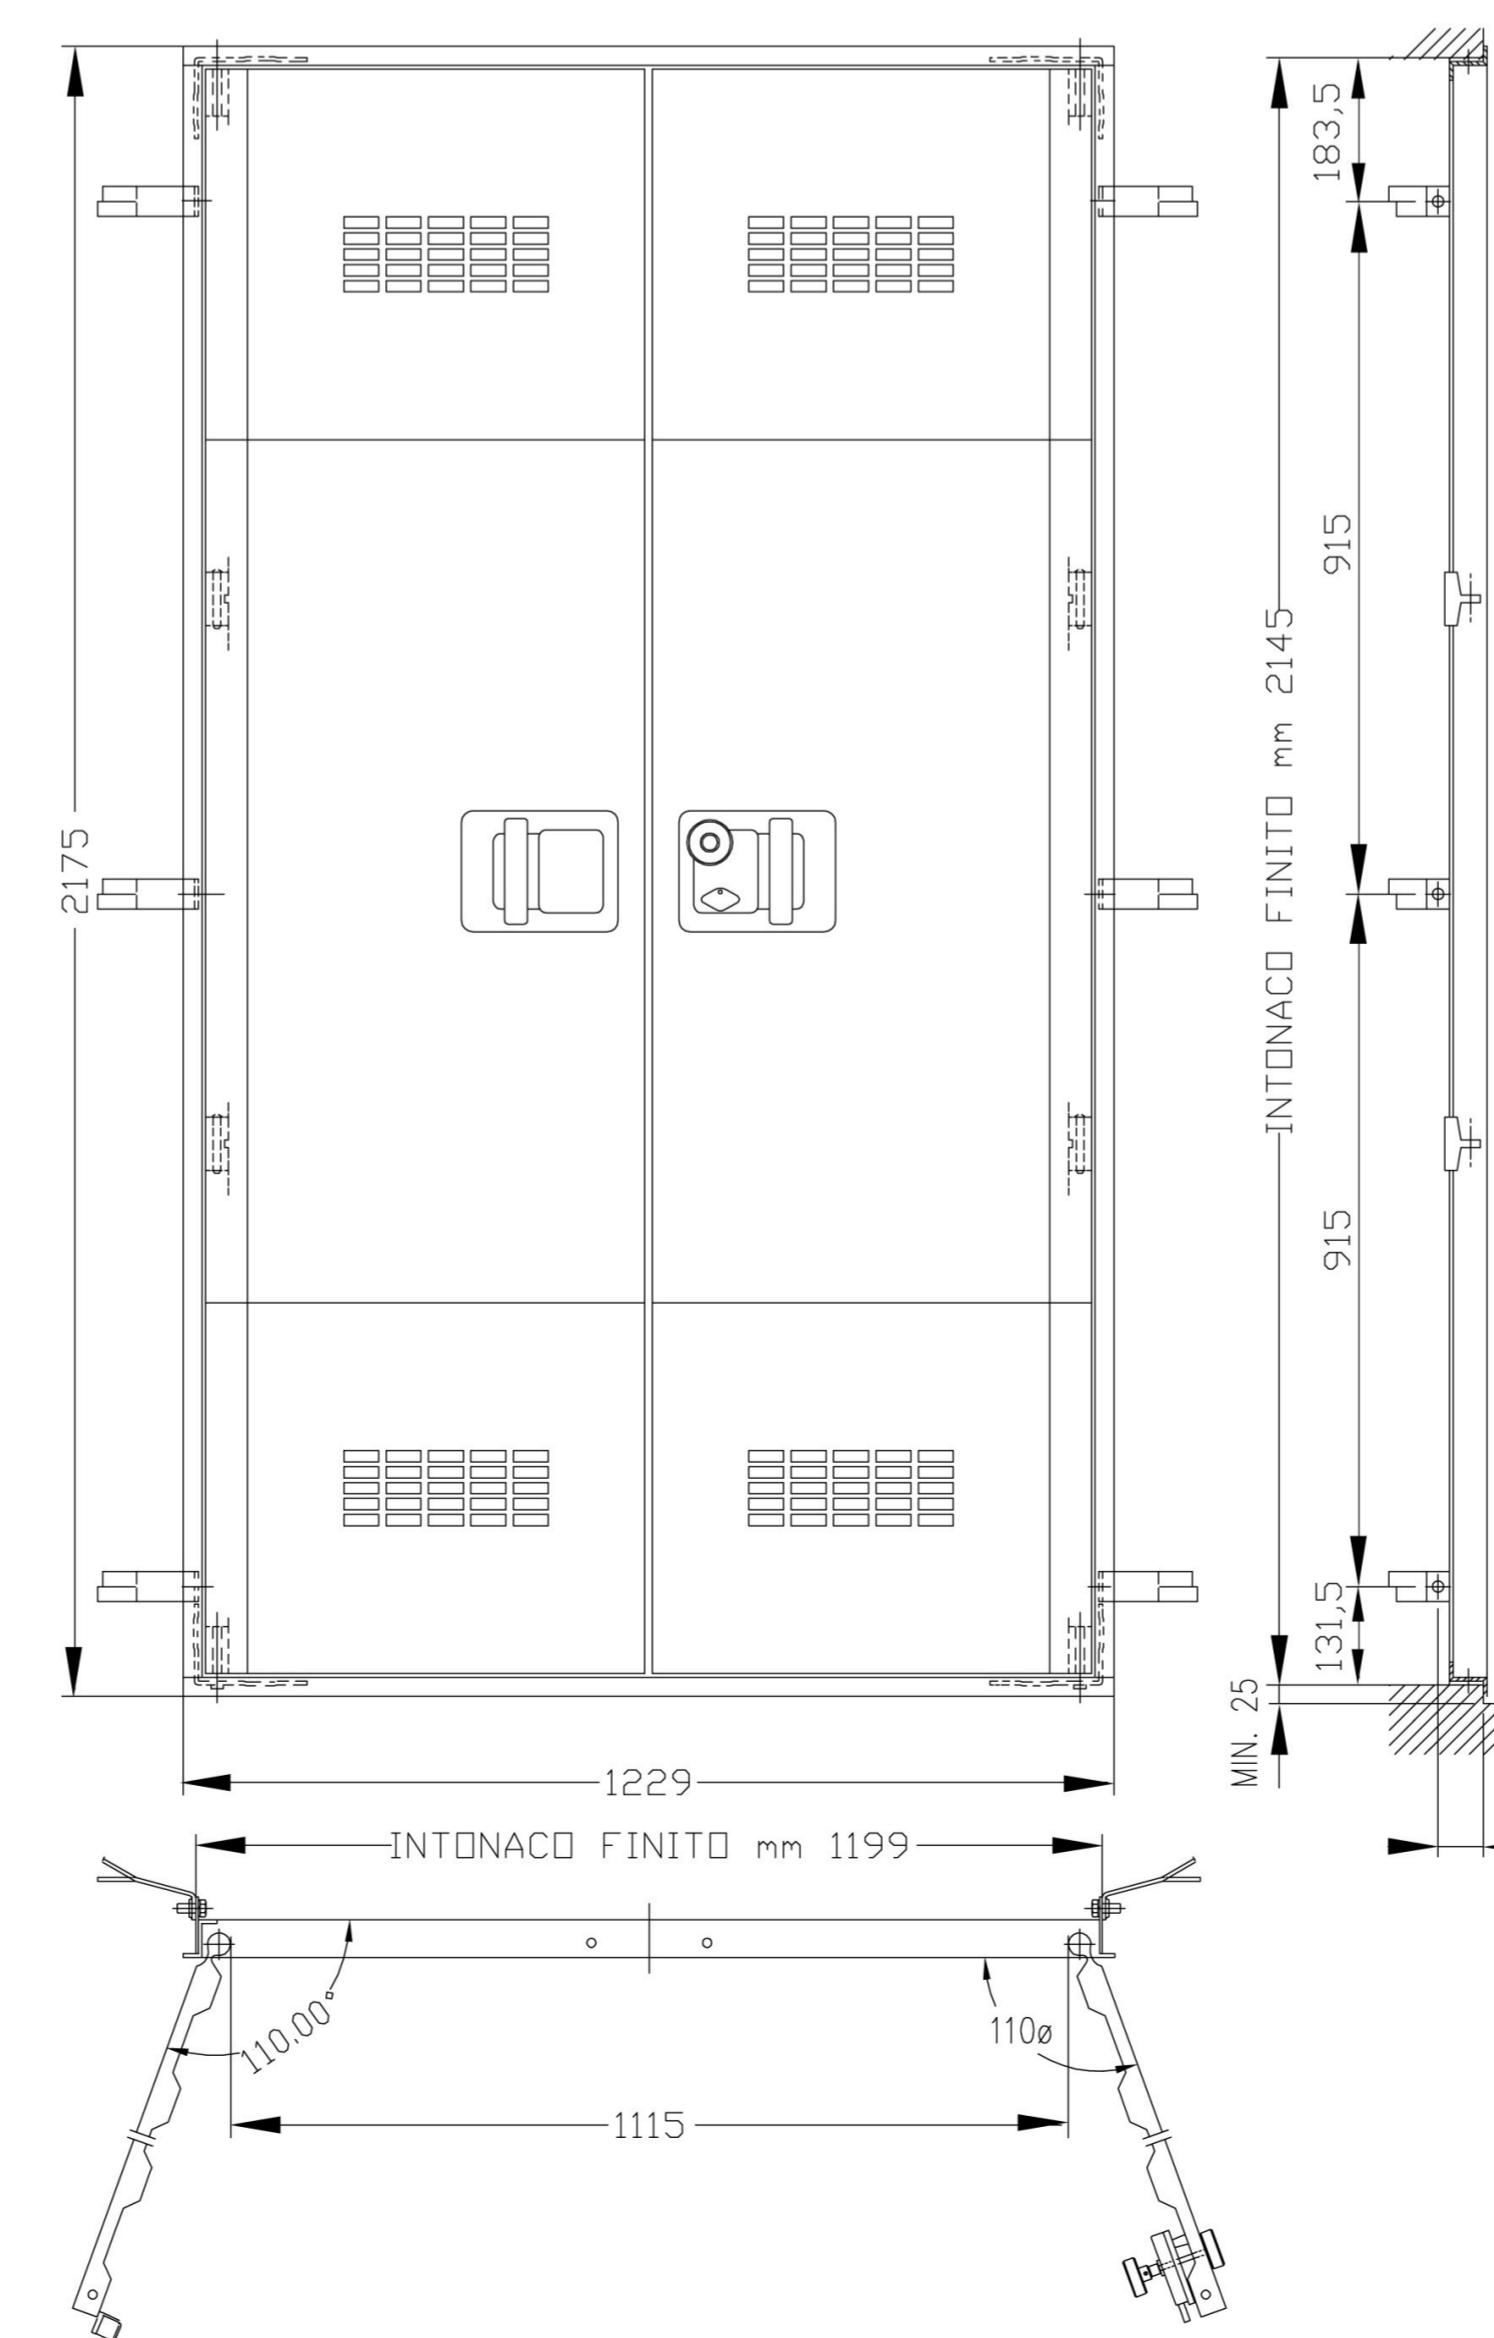

Particolare 4_Sezione tipo scavo (n.4 PEAD DN 160)
scala 1:10

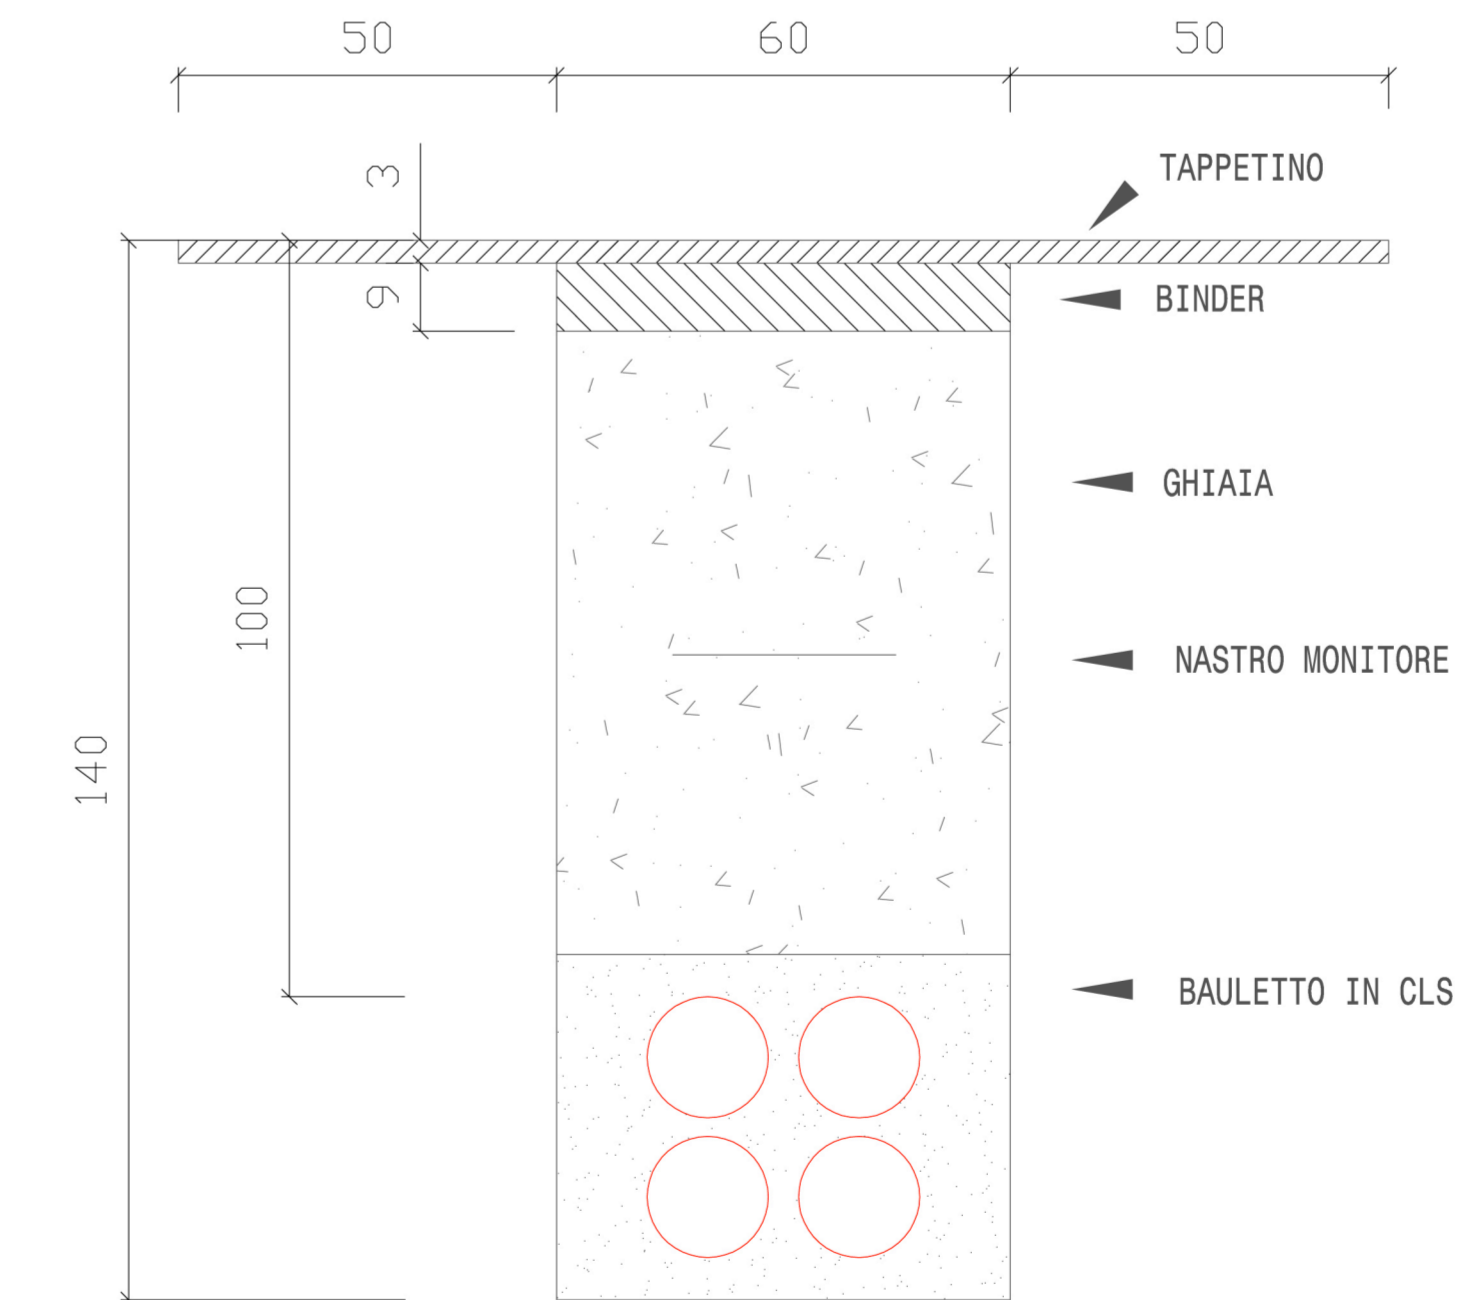

COMUNE DI BRESCIA A.T. e P.M. ex P.R.G. 2004
art. 63 delle RTA

Progettista
ARCHI²
Via Massimo d'Azeglio, 23
25128 Brescia
T. +39 030 381610
F. +39 030320210
info@archi2.it
archi2@pec.it

Committente
THRE srl
Via Don Milani n° 60
25020 FLERO (BS)
Tel. +39 030 2540081
Cell. +39 348 281608

Proprietà
THRE srl
Via Don Milani n° 60
25020 FLERO (BS)
Tel. +39 030 2540081
Cell. +39 348 281608

PERMESSO DI COSTRUIRE
CONVEZIONATO IN VARIANTE
AL PdC 006751/2005

Progetto
**COMPLESSO COMMERCIALE
Via Bose - Brescia**

TITOLO
**PROGETTO ESECUTIVO OPERE
DI URBANIZZAZIONE
OPERE PUBBLICHE DI INTERESSE
PUBBLICO E SOTTOSERVIZI:
Planimetria Generale
Energia Elettrica**

Documento
serie P.C.
Tavola
PdC 703

Data
Scala
Disegnato da
Revisione
Nome file

Agosto 2015
1:500-1:1-1:5-1:10
Arch. Fausto Scatena
RD
151_PdC_T103_V10
PR_PE_Energia
elettrica