


**DIRIGENTE**  
 Dott. Ennio Del Bono

**ASSESSORE**  
 Prof. Ing. Michele Tiboni

**UFFICIO DI PIANO**  
 Arch. Gianluigi Ribollo  
 Ing. Claudio Bresciani  
 Arch. Marco Agostini  
 Arch. Fabio Gerosi  
 Arch. Simone Bassi  
 Arch. Laura Treccani  
 Geom. Emanuele Vicari










**CONSULENTI**  
 Arch. Alessandro Bonavolo  
 Arch. Stefano Bordini  
 Arch. Cecilia Bizzozzi  
 Ing. Iolanda Fumagalli  
 Arch. Nicola Maffei  
 Pian. Alessandro Martelli

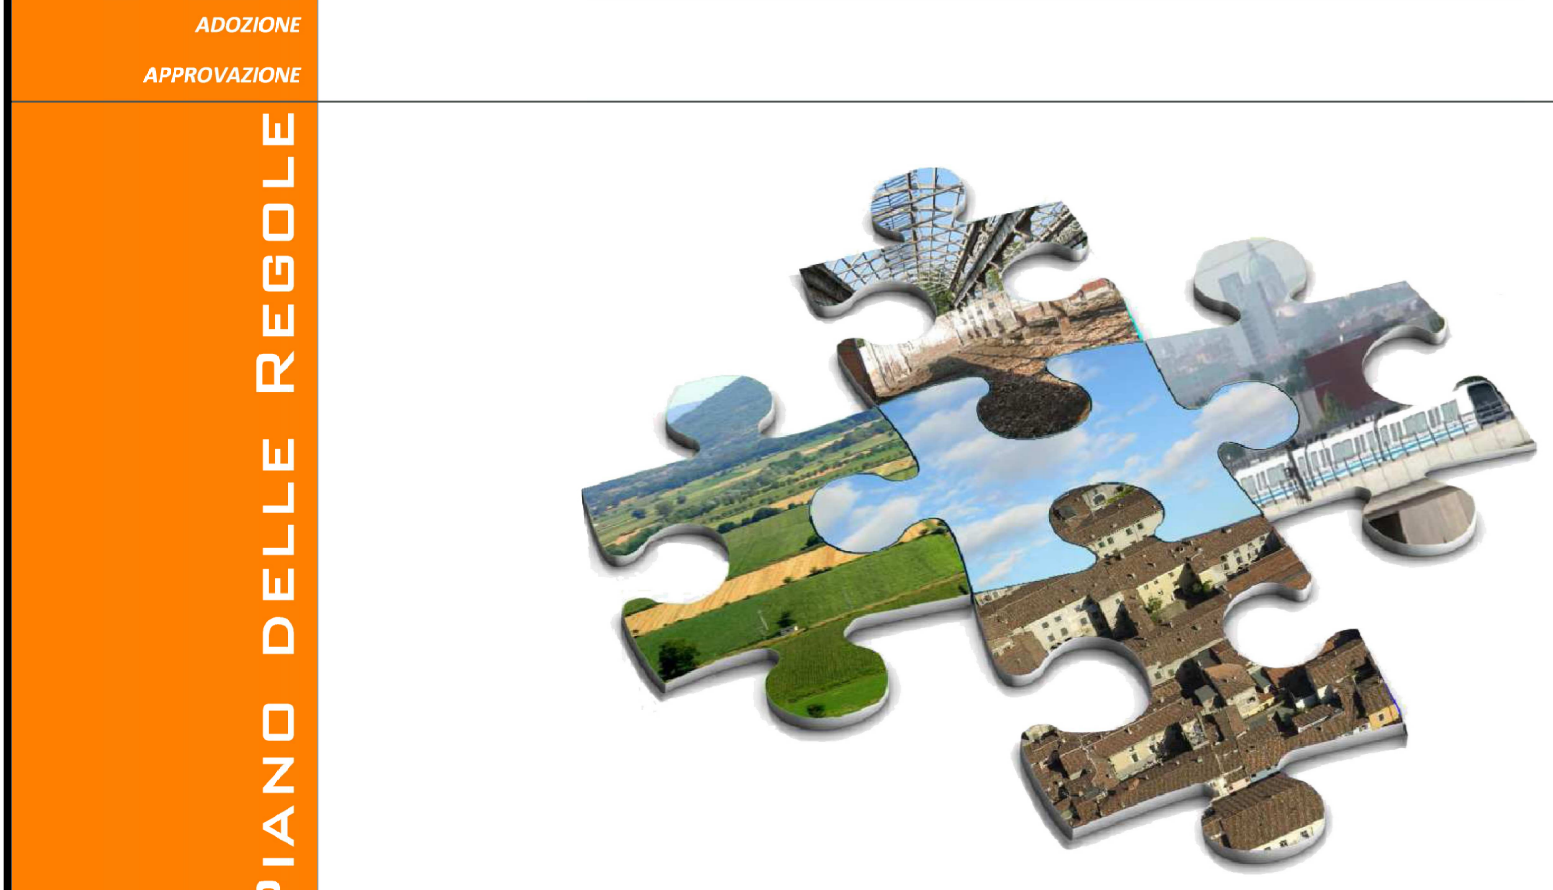

ELABORATO INTEGRATO A SEGUITO DI APPROFONDIMENTI SPECIFICI

**V-PRO3.6 ANALISI DEI NUCLEI STORICI MINORI**  
 SAN'EUFEMIA, SAN POLO CASE, BUFFALORA, BETTOLE, FOLZANO, FORNACI, NOCE, VERZANO

Scala: 1 : 2.000  
 Data: FEBBRAIO 2016

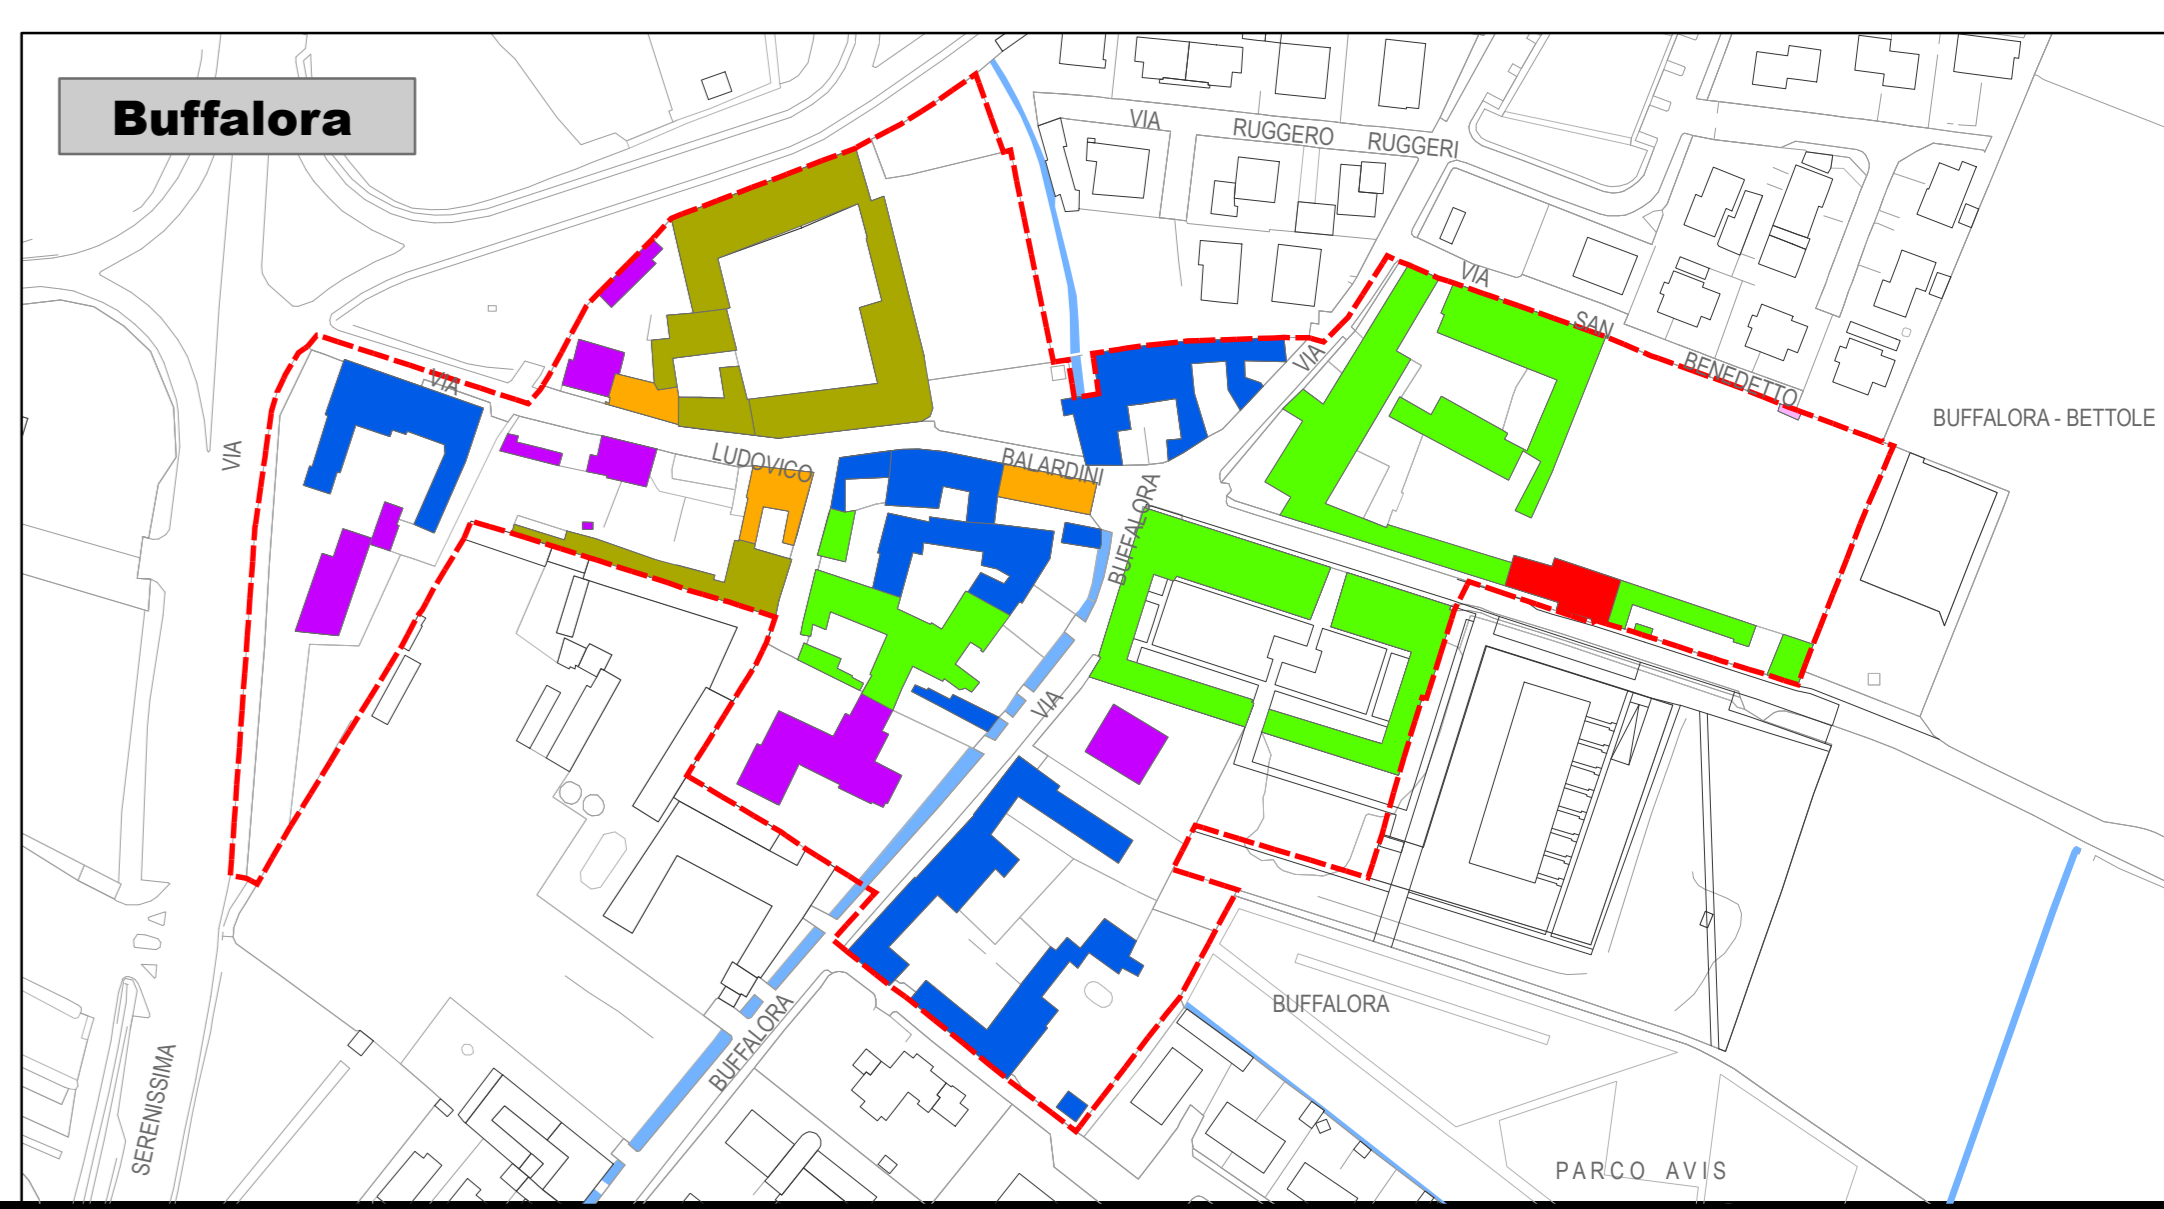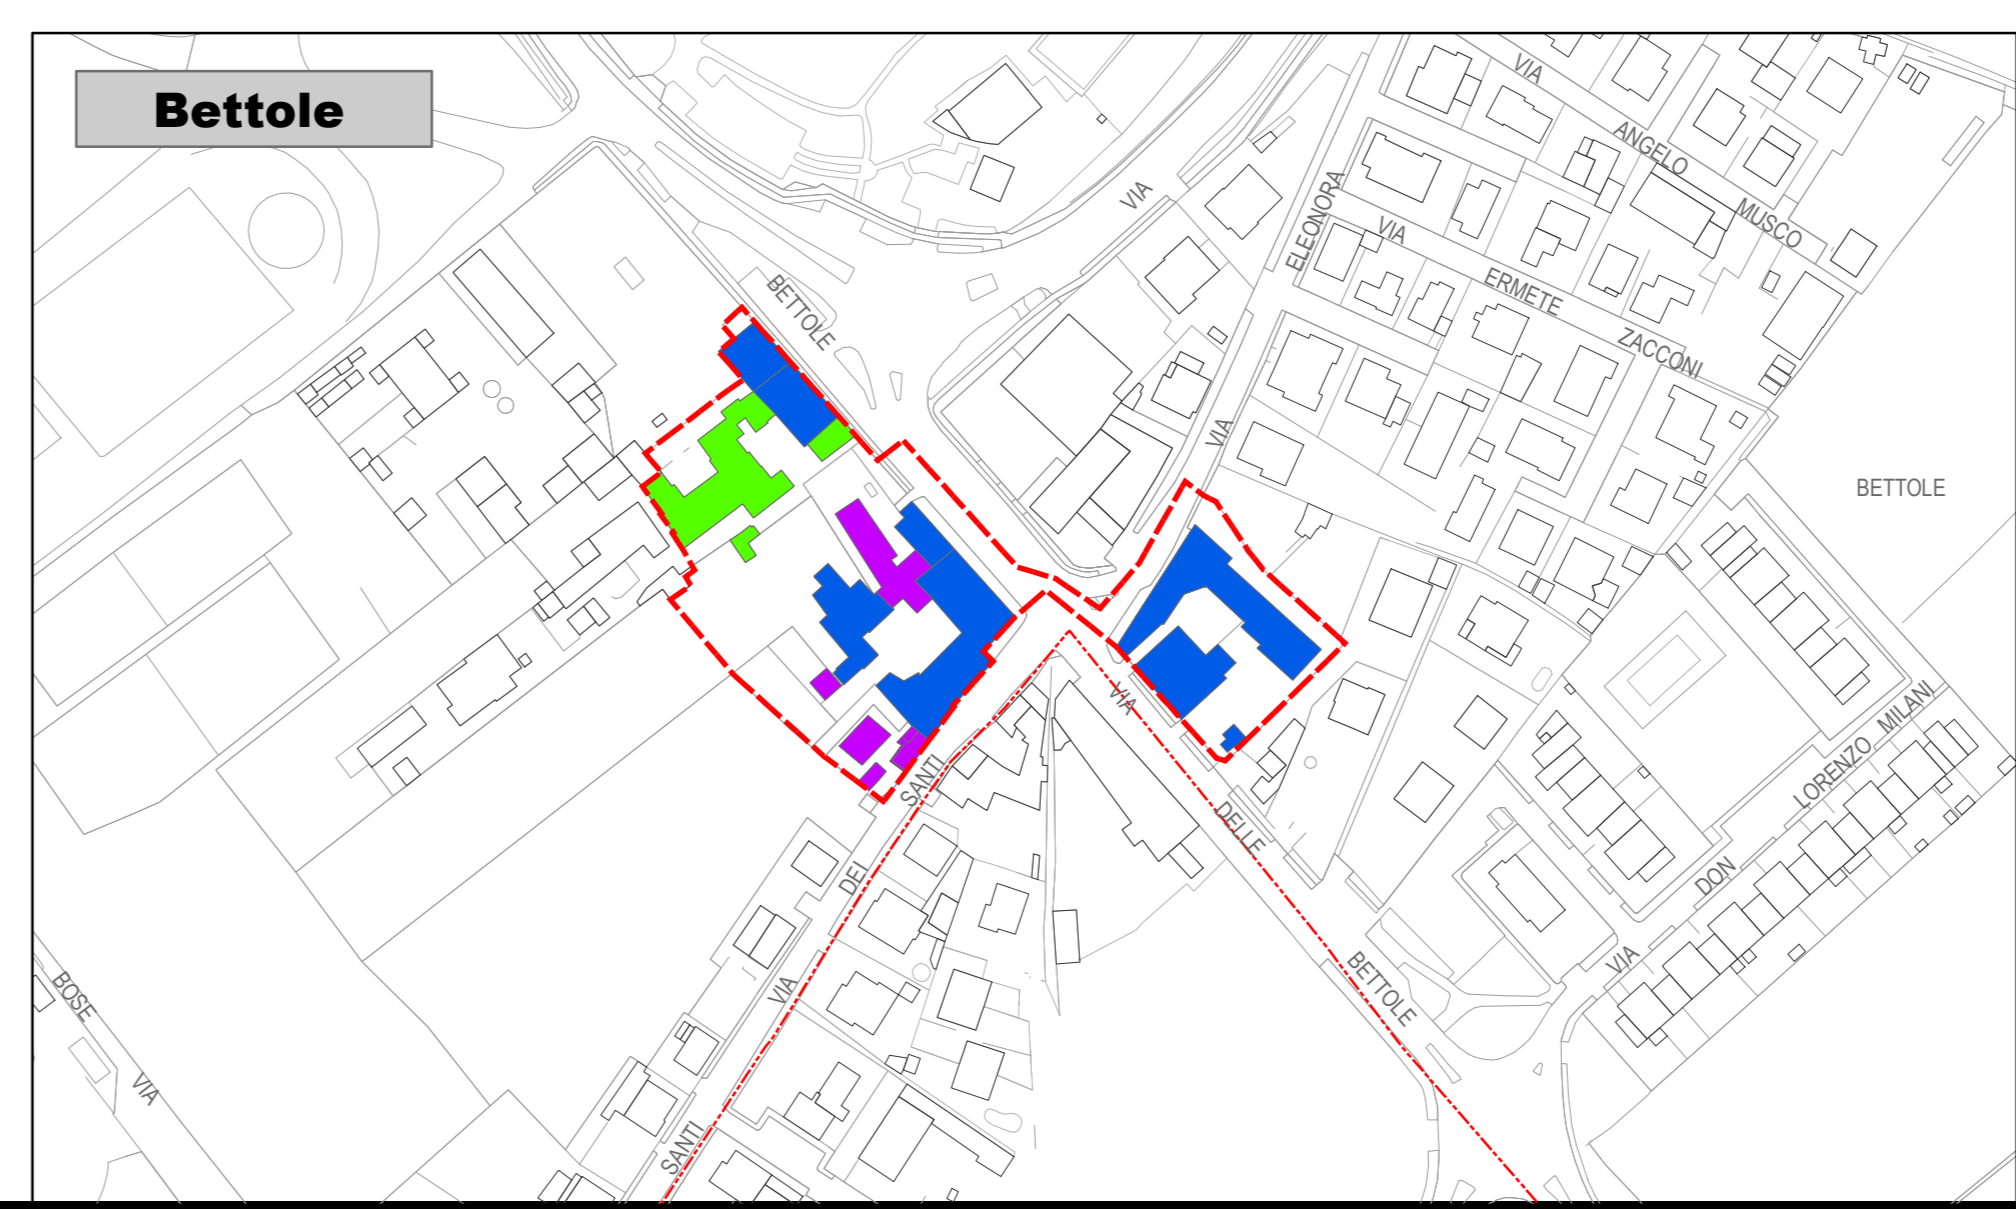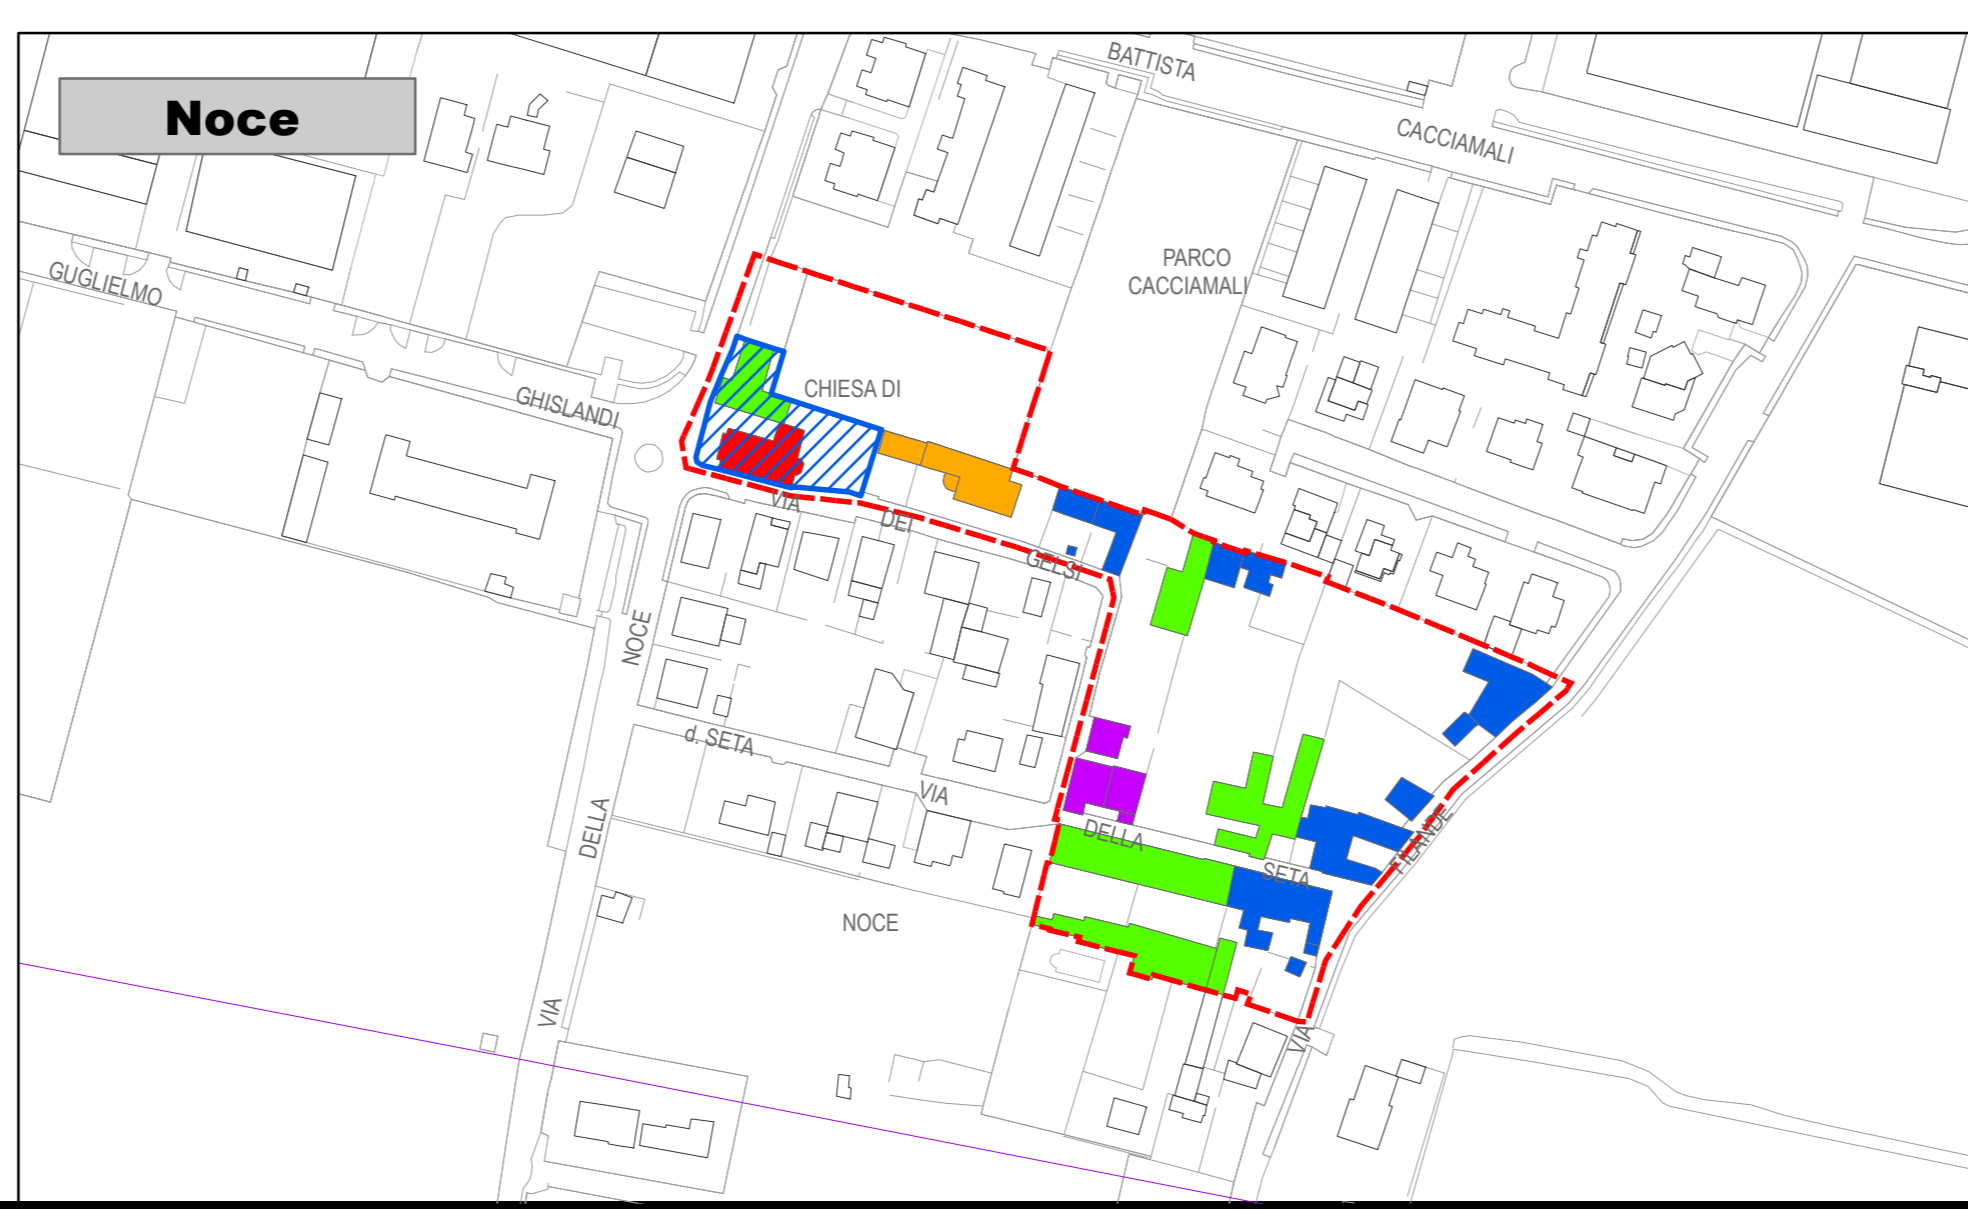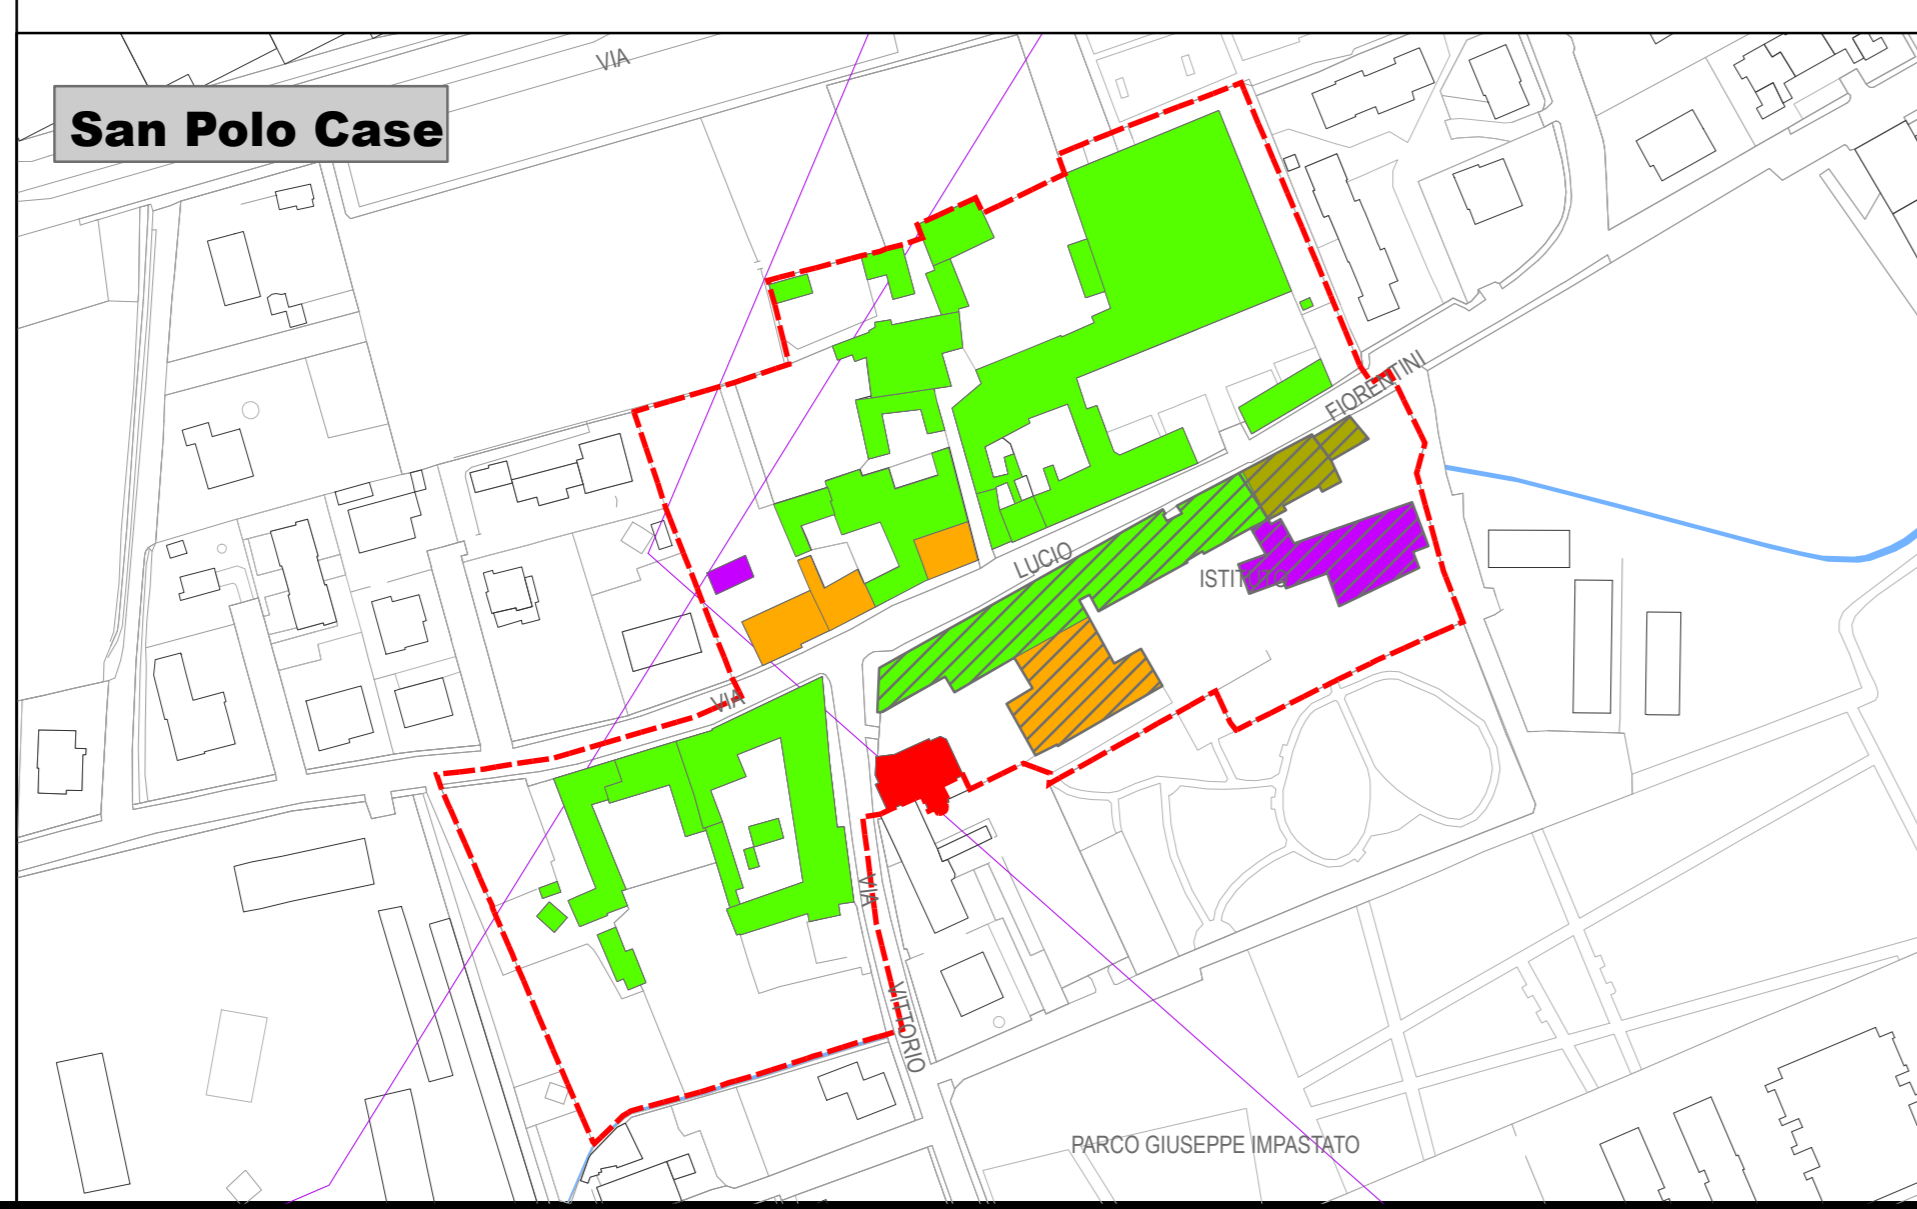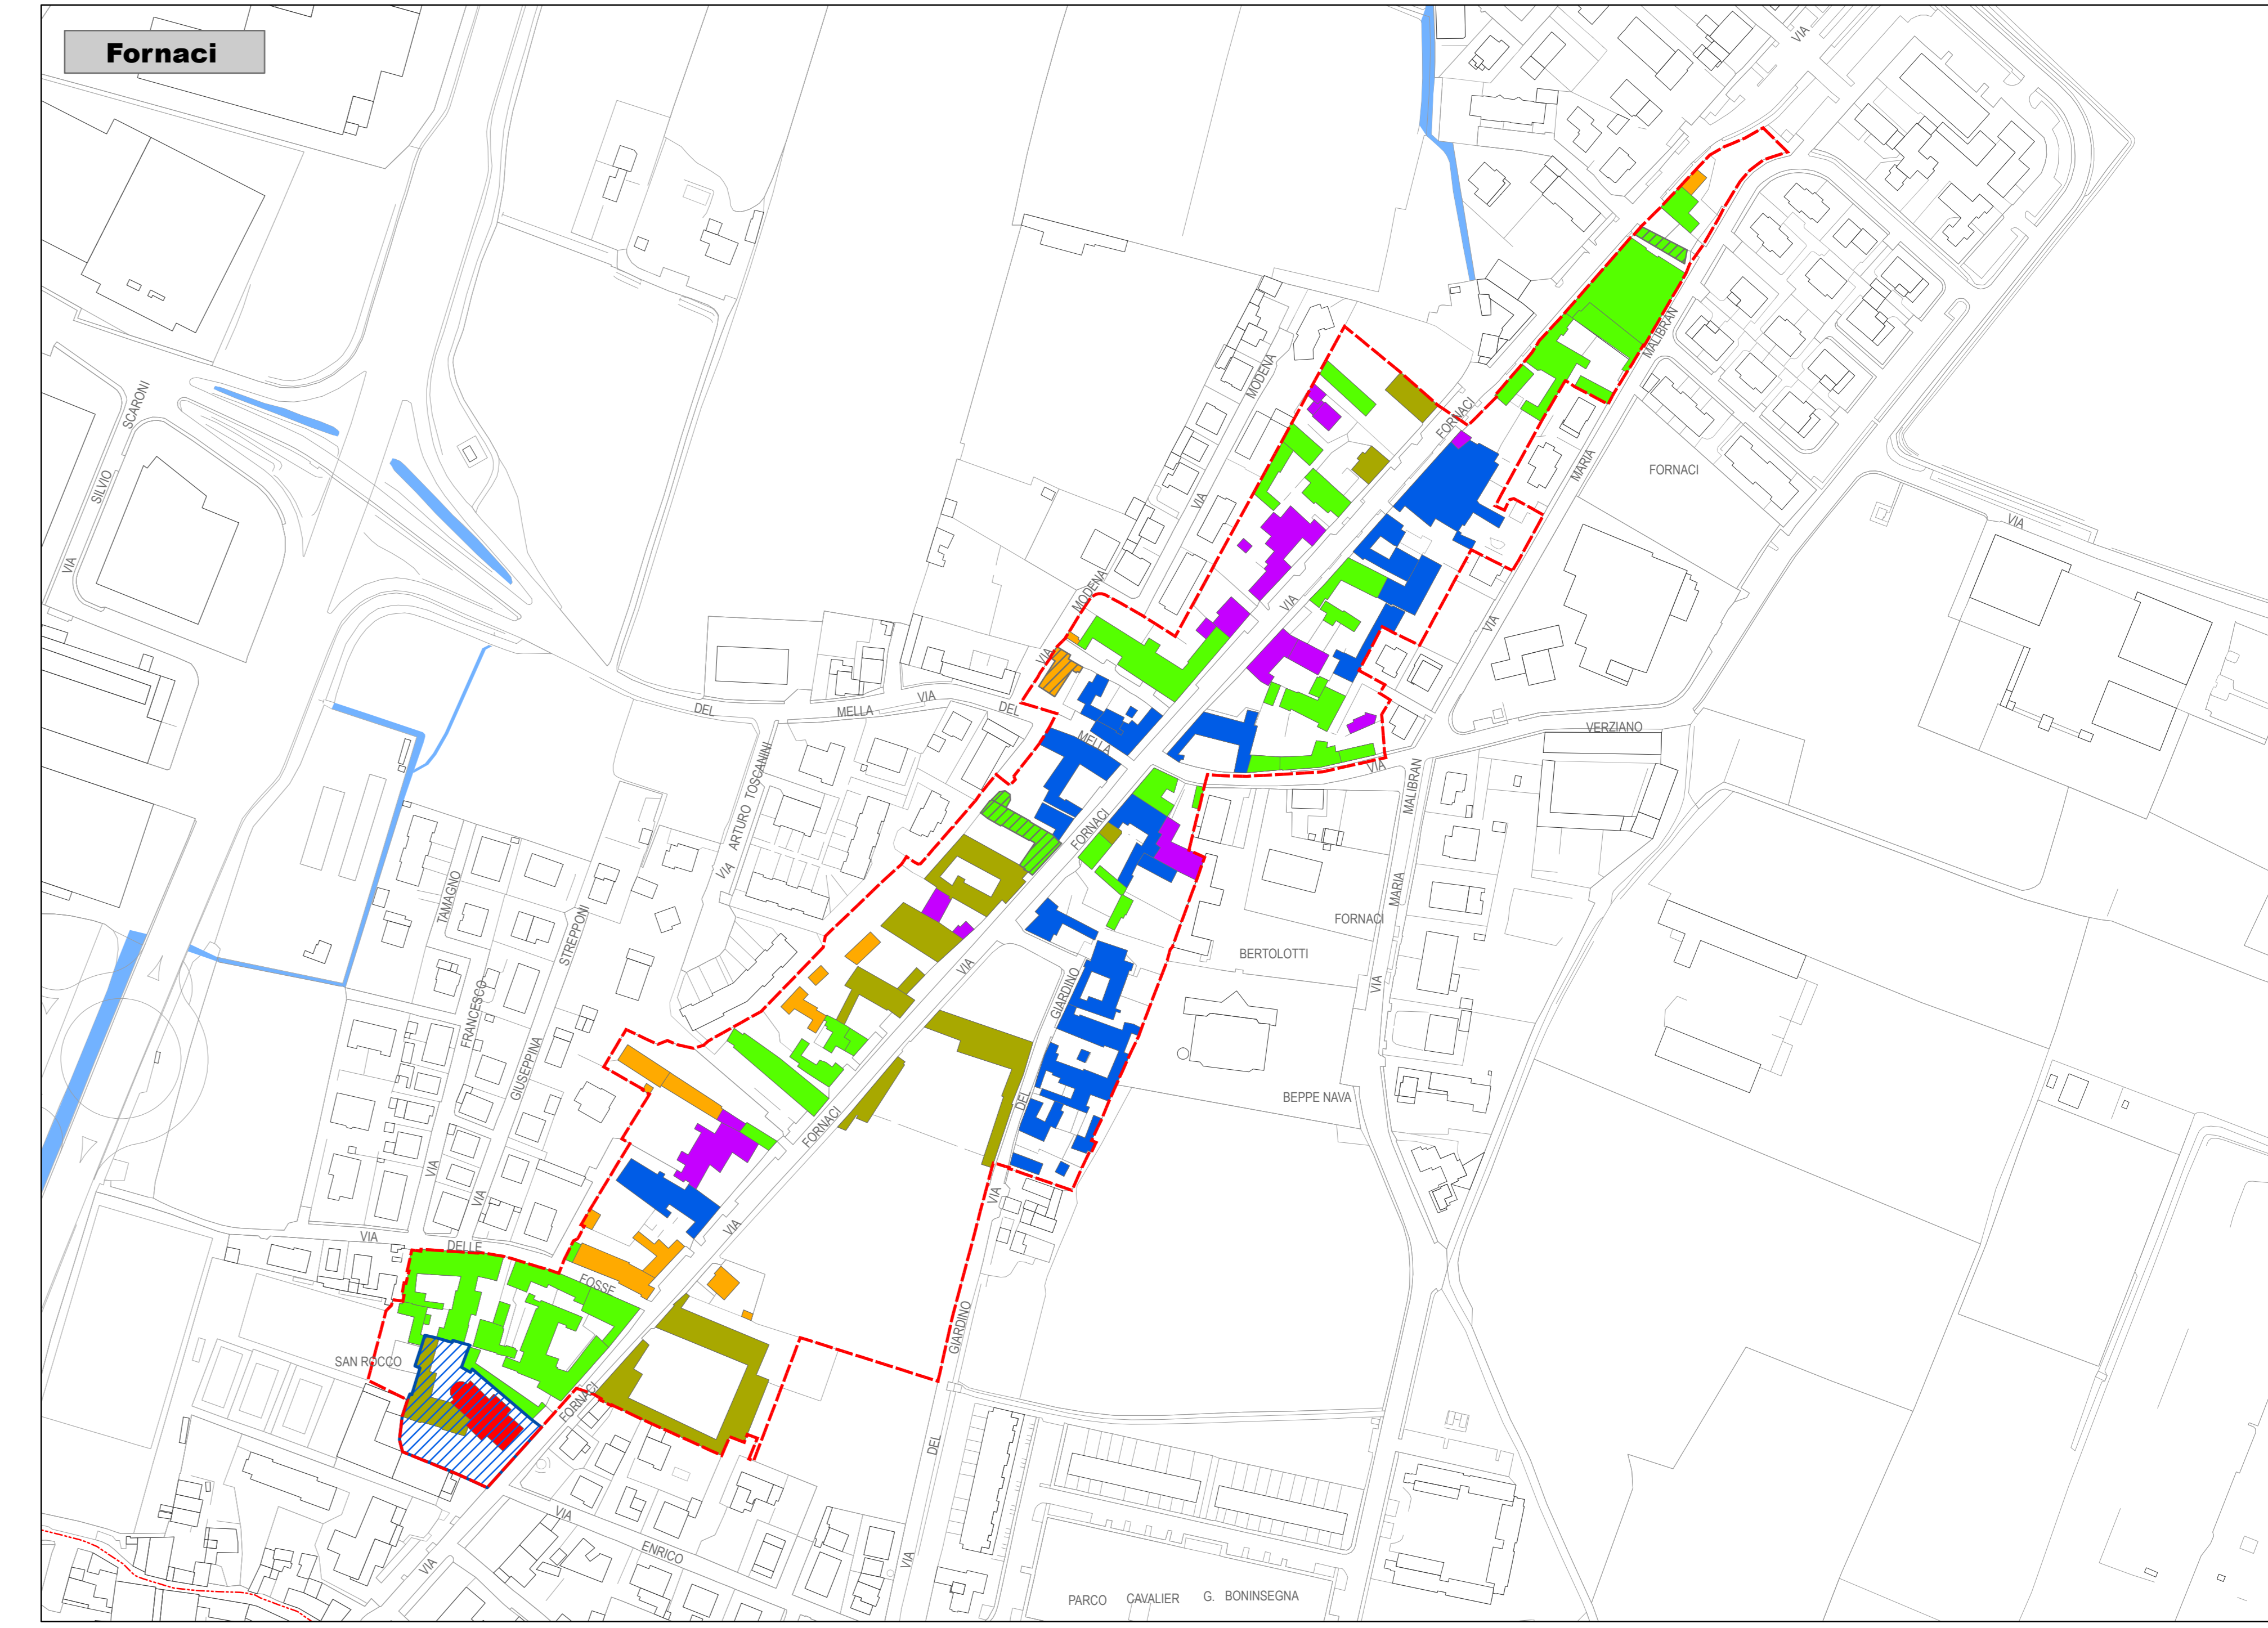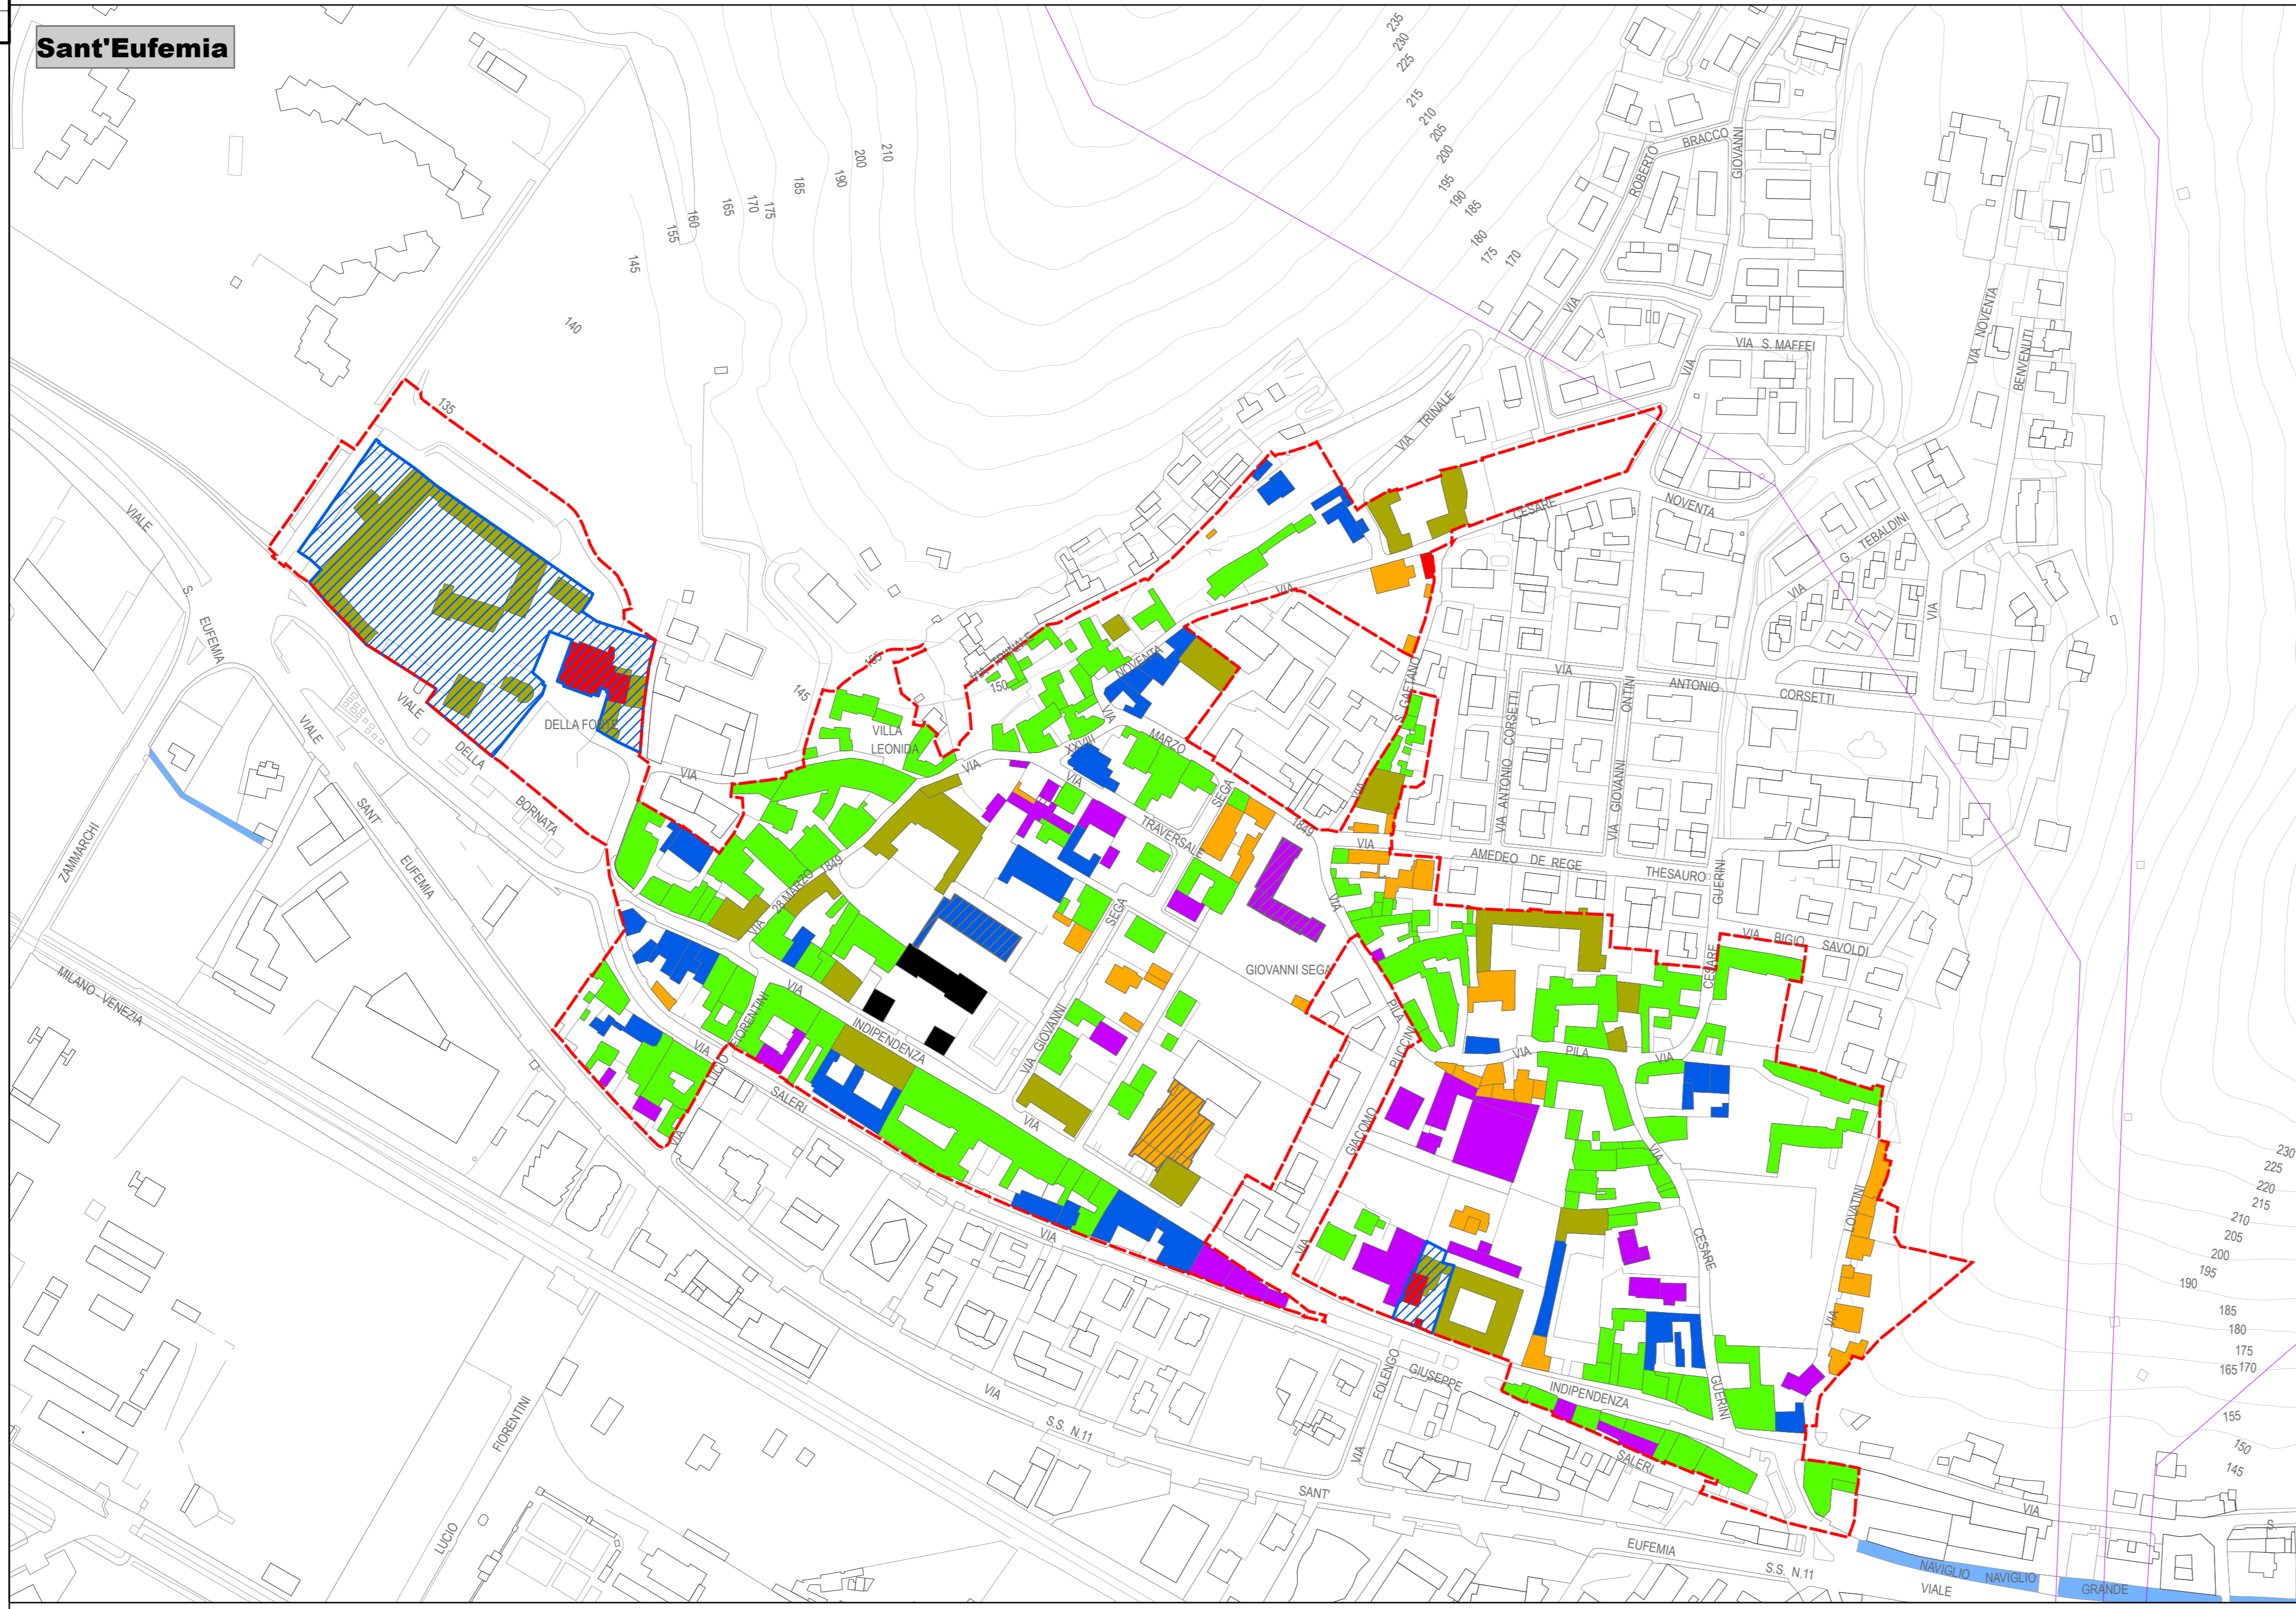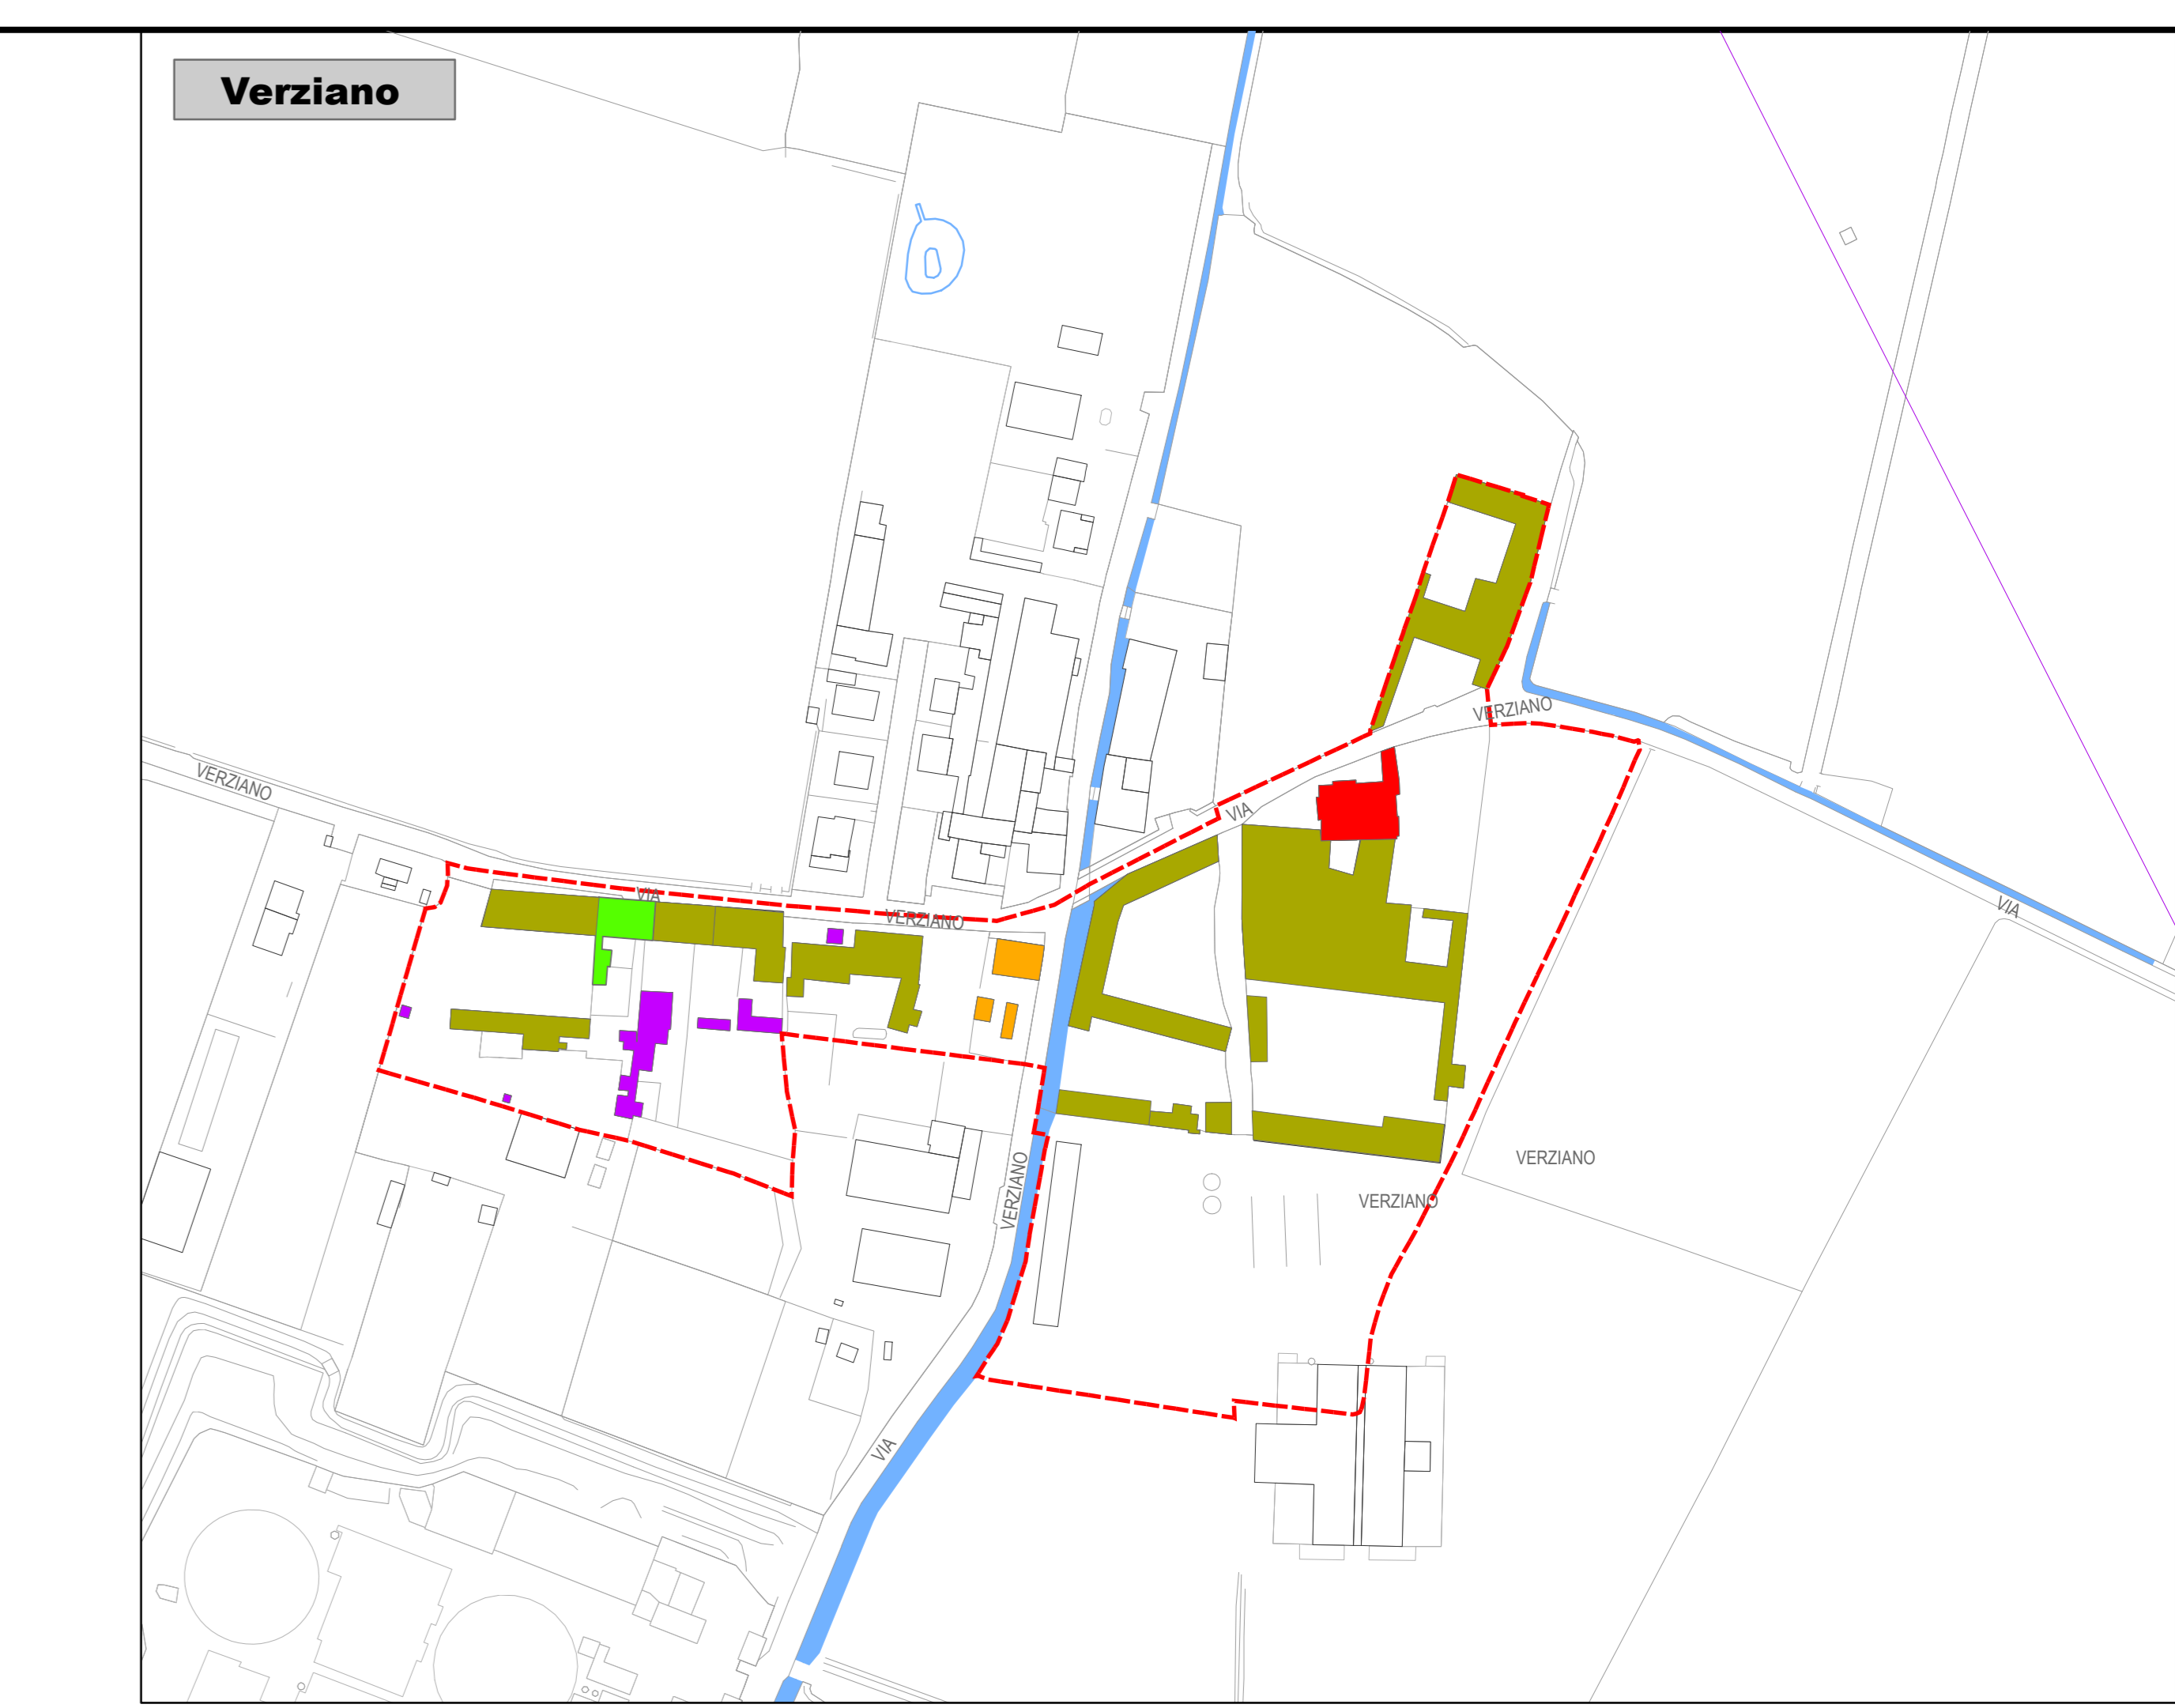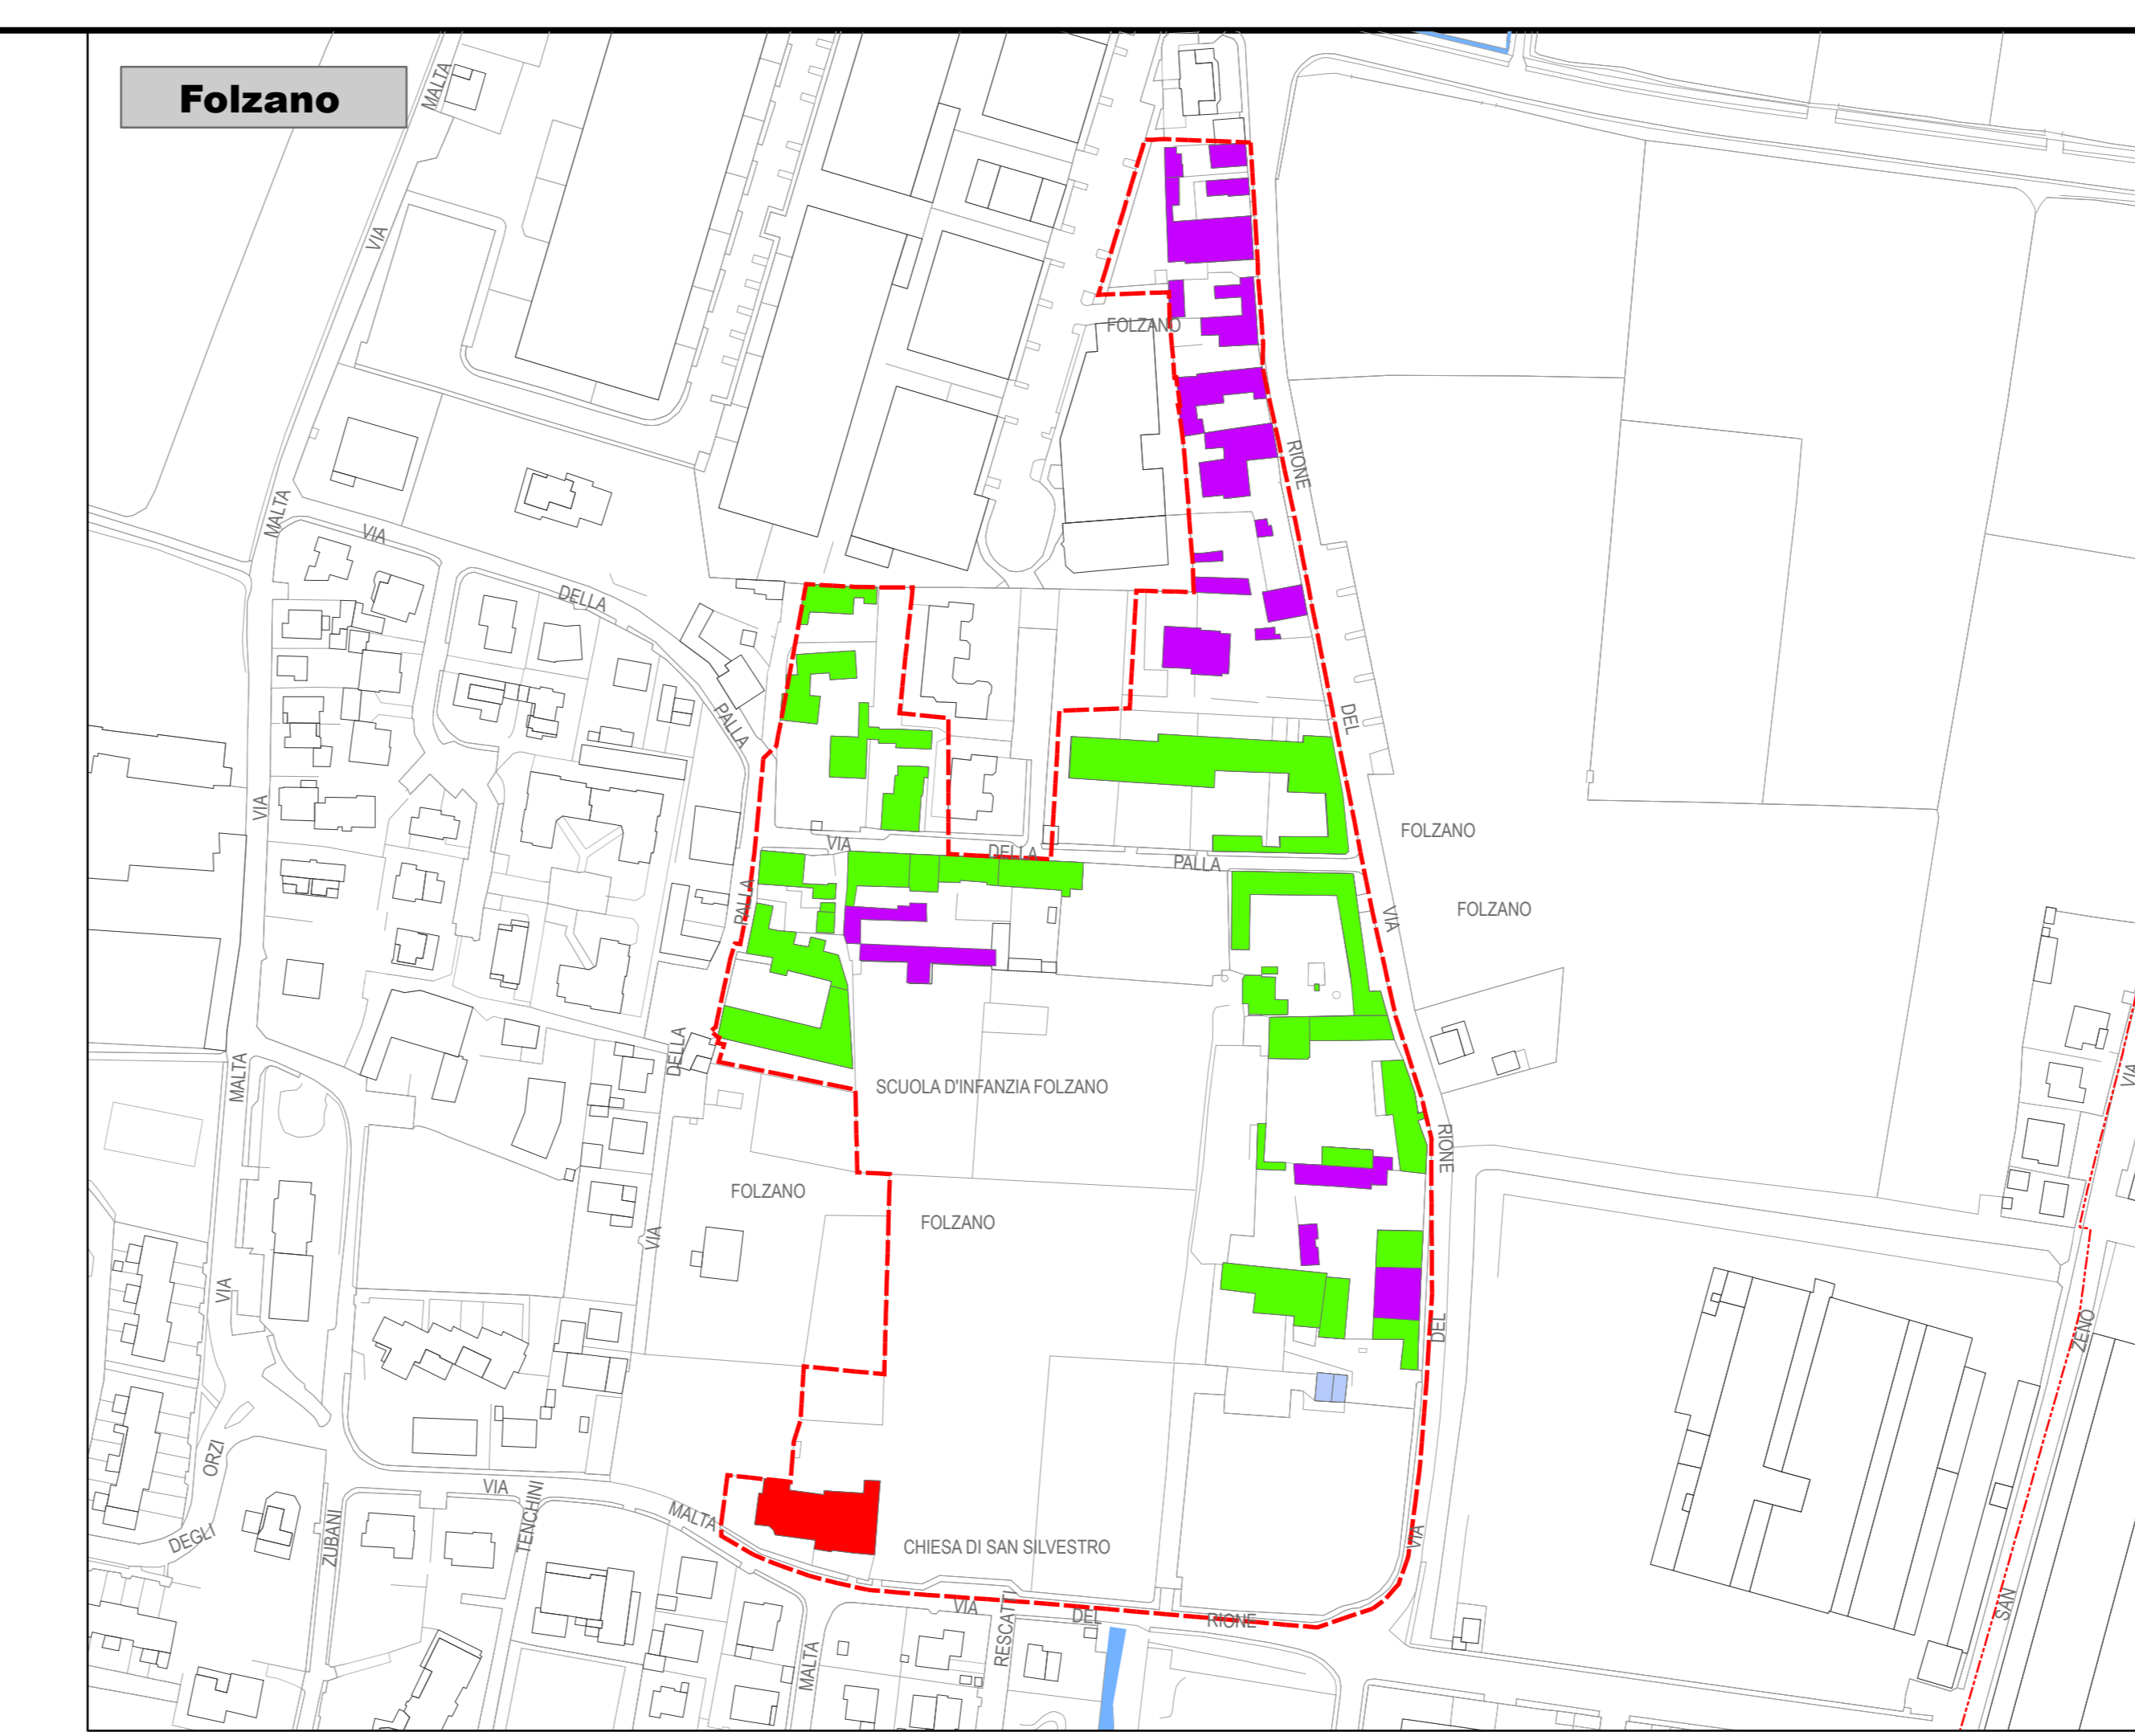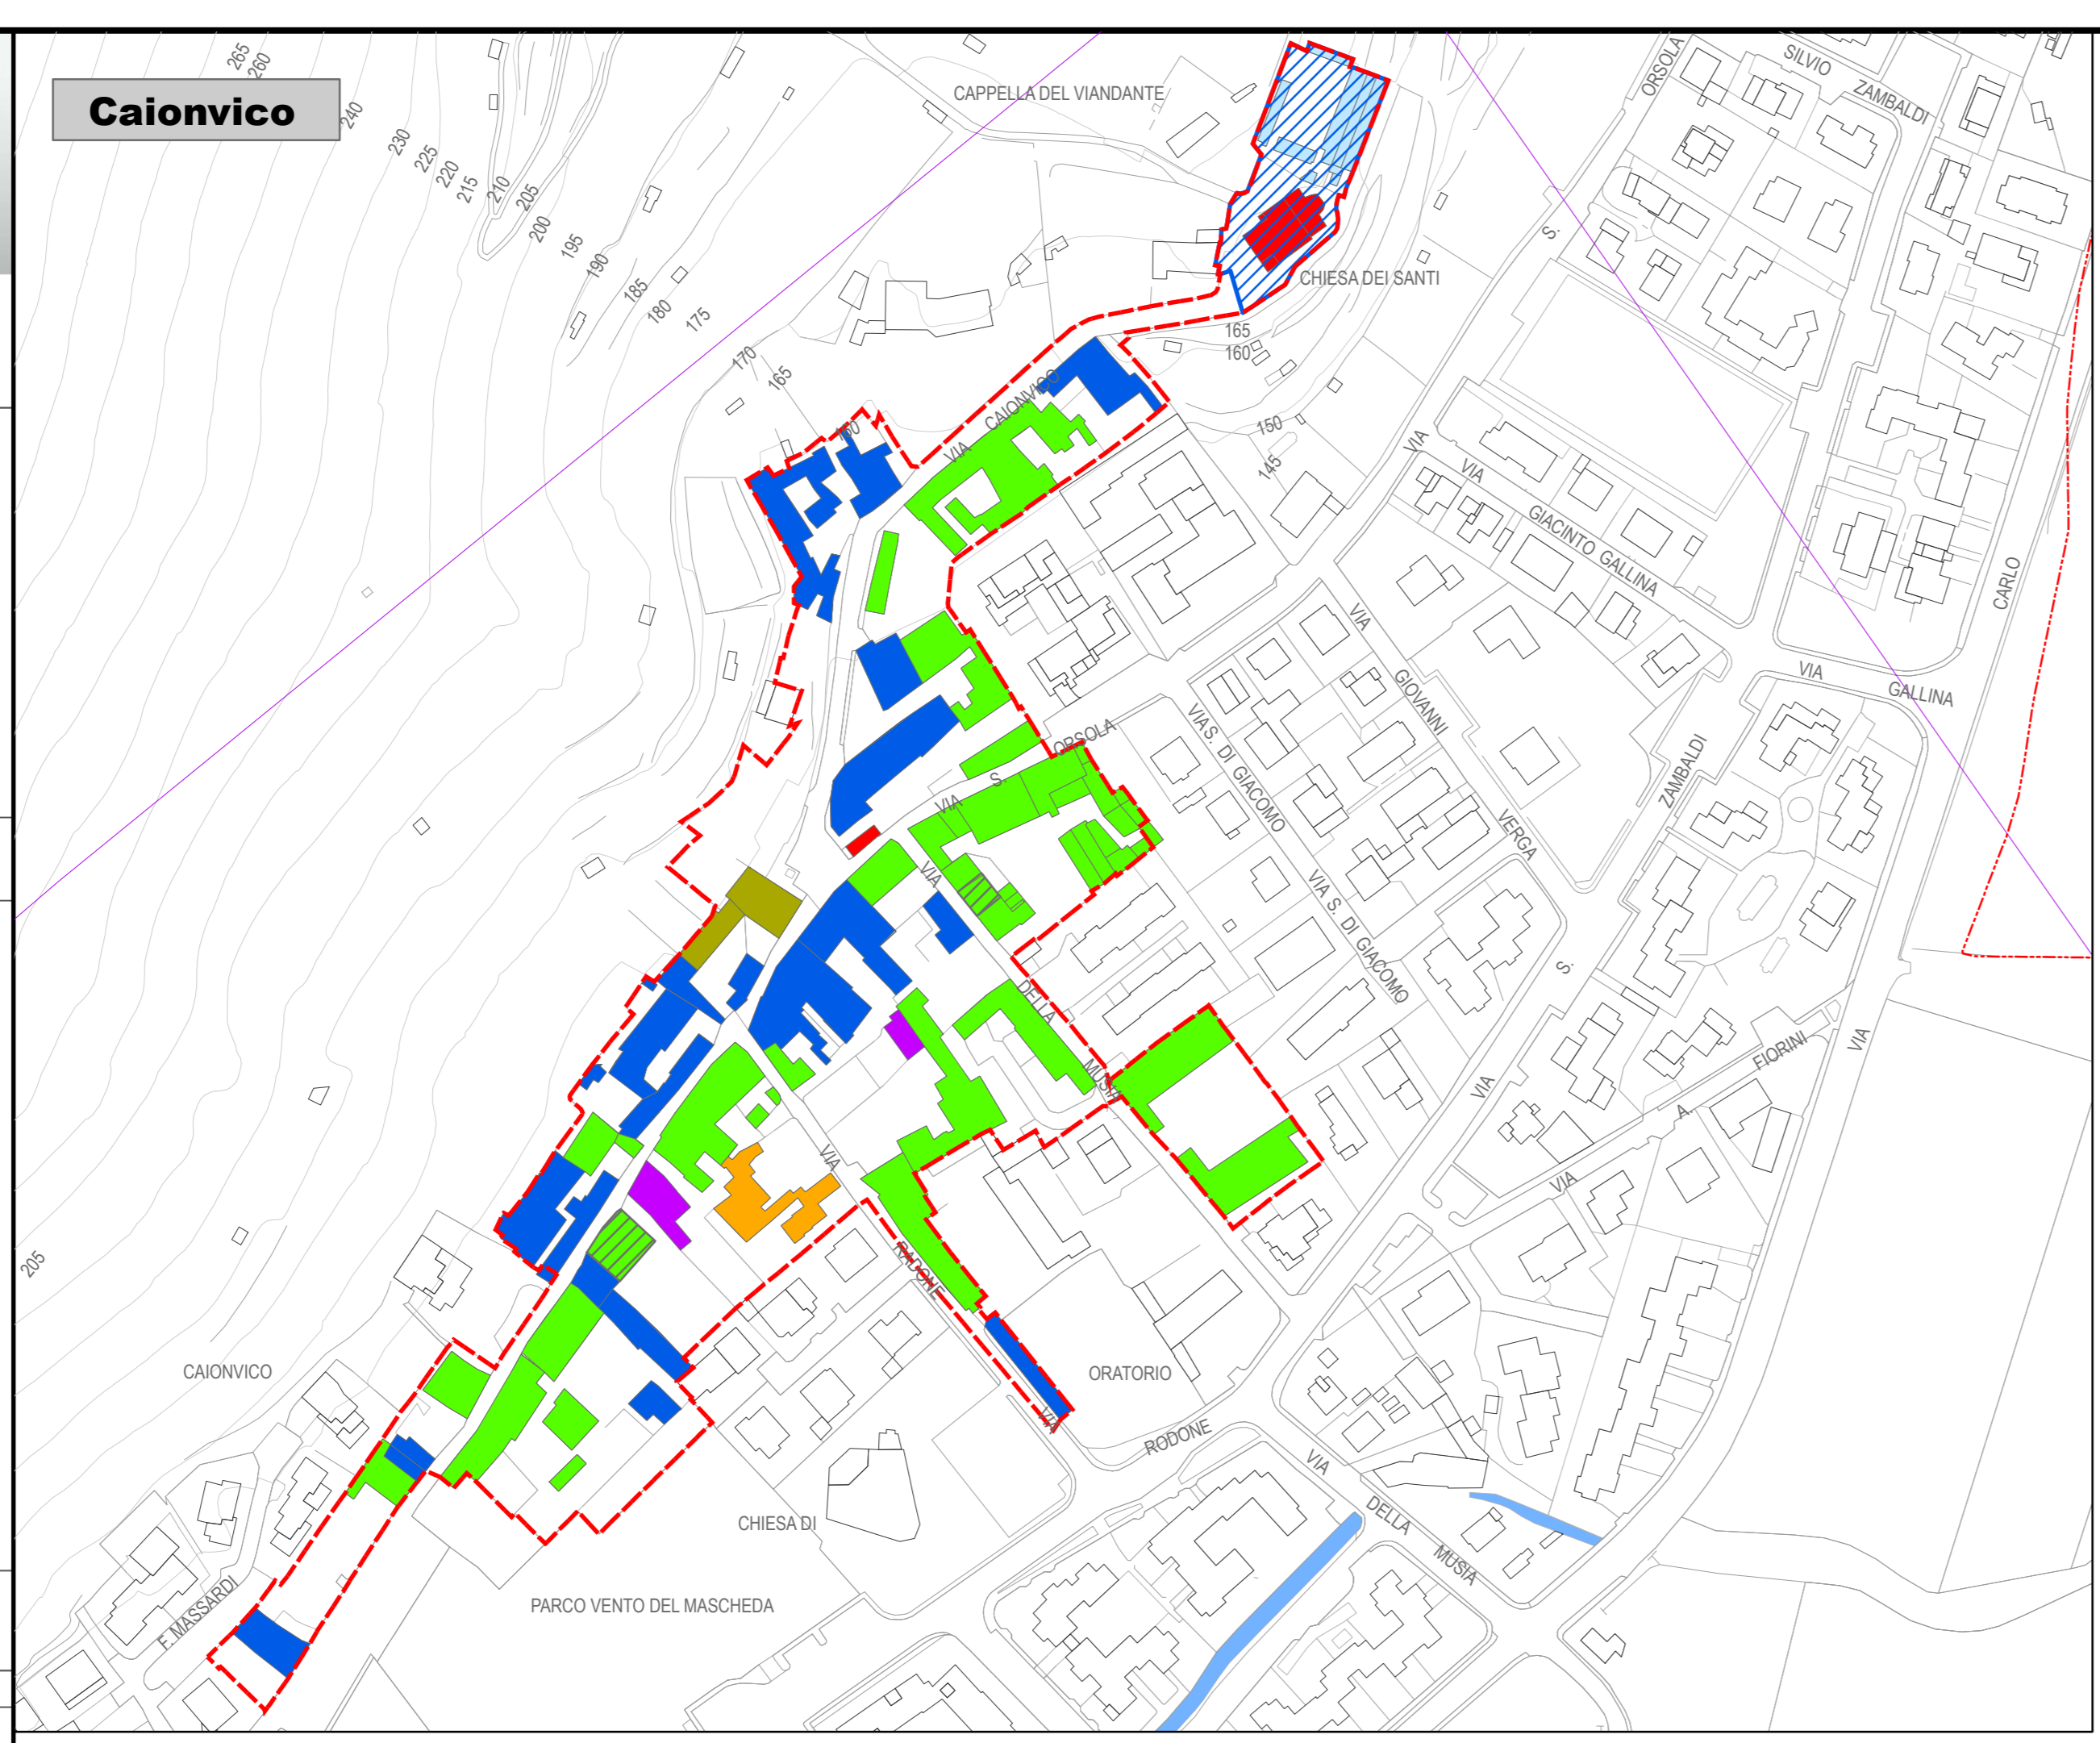

- Legenda**
- Classificazioni residenziali**
- Class 0 (zero) \_ Edifici o parti di essi notificati e vincolati
  - Class 1 \_ Edifici di particolare interesse storico-artistico o monumentale
  - Class 2 \_ Edifici con rilevanti caratteri tipologici o che si configurano come "punti nodali" del nucleo antico di appartenenza
  - Class 3 \_ Edifici coevi che si presentano parzialmente e/o totalmente modificati
  - Class 4 \_ Edifici e/o parti di edificio realizzati in epoca successiva, con caratteri equivalenti all'edificato tradizionale
  - Class 5 \_ Edifici e/o parti di edificio realizzati in epoca successiva, con caratteri difformi dall'edificato tradizionale
- Proprietà pubbliche
- Servizi religiosi
- Classificazioni non residenziali**
- Attività produttive \_ Attività storicamente produttive, in essere o trasformate
  - Edifici speciali civili
  - Edifici speciali religiosi
  - Chiese
  - Parchi/verde