H0L = 584.0 / 730.0 (0.43m²)

Allplan 2013

| | | | |
|---|---|---|---|
| Località / via<br>Buffalora - Sant'Eufemia | Comune di<br>Brescia | Provincia di<br>Brescia | STUDIO TECNICO ASSOCIATO ing. FRANCESCA CHITO' ing. ALESSANDRO CASELLA |
| Foglio -<br>Mappali -<br>Sub. - | **PROGETTO**<br>Percorso ciclabile quartiere Buffalora - centro sportivo Rigamonti e stazione metropolitana di Sant'Eufemia | | |
| Zona di destinazione urbanistica<br>- | Opere a scomputo per gli impegni convenzionali relativi all'intervento urbanistico "Le dimore in Buffalora" del piano attuativo AT 70 | | |
| Codice cliente<br>00 | **PARTE ESECUTRICE DEGLI IMPEGNI CONVENZIONALI** | | di ALESSANDRO CASELLA<br>via angelo inganni, 37 - 25060 mairano (bs)<br>telefono 030/6874844 - telefax 030/6874843<br>cellulare 339/4033589 - ale-casella@virgilio.it<br>c.f. **CSLSNR70B05F** - p.iva 02302760982<br>collegio Ordine della Provincia di Brescia n. **4040** |
| Codice commessa<br>01 | Arcidiì Francesco<br>C.F.: FLCD FNC 50R08 D110J | | |
| Commessa<br>oe_01_Buffalora | CLF IMMOBILIARE S.r.l. (ex LE DIMORE IN BUFFALORA S.r.l.)<br>C.F. e Part. IVA : 03245760982 | | |
| Incarico<br>(DirezioneLavori)_xVar | Franchini Maddalena<br>C.F.: FRN MDL 49H44 B157R | Franchini Mariateresa<br>C.F.: FRN MTR 48C53 B157U | **Ing. FRANCESCA CHITO'**<br>via dei Rizzolo n. 25/80 - Padergnone sul Garda (Bs)<br>cellulare 338/8125000 - f.chito@ingpec.eu - f.chito@tiscali.it<br>C.F.: CHI FNC 80R44 D704 H - P.I.: 02924210988<br>Ordine Ingegneri della Provincia di Brescia n. A-1988 |
| Data febbraio 2015 | **DOC. nr.** | **INDICE DEL DOCUMENTO** | |
| Fase preliminare<br>Rev. nr. 00_02/2015<br>Emesso il 25/12/2015 | **T 09b** | Elaborato tecnico D.Lgs. n. 1350/99 by n. 1350<br>Permesso di costruire (art.10 DPR n.380/01 by n. 1350)<br>Relazione calcolo di invarianza idraulica/idrologica | |

## PARTICOLARE COSTRUTTIVO - CABINA ELETTRICA PREFABBRICATA

scala 1 :100

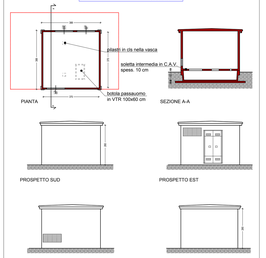


## PARTICOLARE COSTRUTTIVO - A

**RECINZIONE**

(vista in sezione) fuori scala

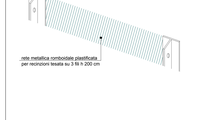


## PARTICOLARE COSTRUTTIVO - B

**SEDE CARRABILE**

(vista in sezione) fuori scala

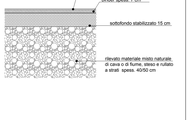


## PARTICOLARE COSTRUTTIVO - B1

**PISTA CICLOPEDONALE**

(vista in sezione) fuori scala

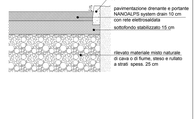


## PARTICOLARE COSTRUTTIVO - G

**NUOVI PONTI**

(vista in sezione) fuori scala




## PARTICOLARE COSTRUTTIVO - C

**CADITOIA PREFABBRICATA IN C.A.**

(vista in sezione) fuori scala

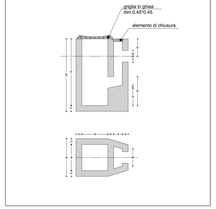


## PARTICOLARE COSTRUTTIVO - D

**POSA TUBI IN CLS AUTOPORTANTE E NON ARMATI (solo per rete acque meteoriche)**

(vista in sezione) fuori scala

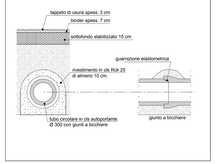


## PARTICOLARE COSTRUTTIVO - F

**PARTICOLARE PALO ILLUMINAZIONE**

(vista in sezione) fuori scala

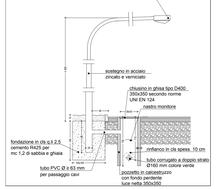


## PARTICOLARE COSTRUTTIVO - F1

**PARTICOLARE PALO ILLUMINAZIONE**

(vista in sezione) fuori scala

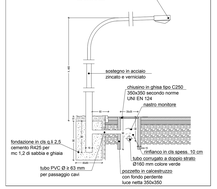


## PARTICOLARE COSTRUTTIVO - H

**POSA TUBI IN CLS AUTOPORTANTE E NON ARMATI (solo per rete acque meteoriche)**

(vista in sezione) fuori scala

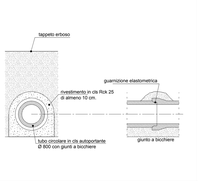


## PARTICOLARE COSTRUTTIVO - H1

**POSA TUBI IN CLS AUTOPORTANTE E NON ARMATI (solo per rete acque meteoriche)**

(vista in sezione) fuori scala

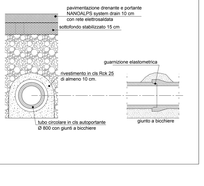


## STALLI DI ALBERI LUNGO IL PARCHEGGIO SEZ. 1 - 1

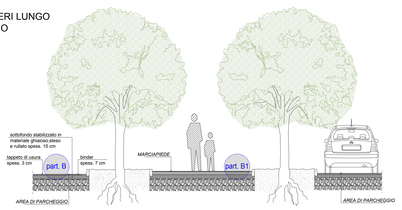


## SEZIONE DI PROGETTO PONTE SEZ. 2 - 2

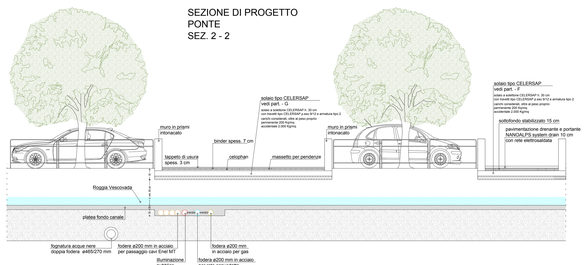


## LEGENDA:

- Pozzetto IP 35x35 in ghisa
- Corpo luminoso di tipo stradale 150 W linea IP 1 pesd Ø 160 colore verde
- Corpo luminoso 70 W
- Pozzetto per cadittoie parcheggi 0.45x0.45x1.00
- n.2 Portabicicliette per 5 posti mod. "Roma" mm. 1880x540x27 h
- Pozzetto ENEL 60x60
- Cameretta 120x60
- Sifone Firenze
- Pozzetto di campionamento
- Pozzetto fognatura 60x60

## PARTICOLARE RIPORTI TERRENO

Movimento terra di 80 mc

Movimento terra di 55 mc

## ABACO DELLE ESSENZE ARBOREE ED ARBUSTIVE DI PROGETTO

| | |
|---|---|
| Quercus rubra<br>chioma: irregolare<br>foglie: lamina larga e obovata, margine dentato<br>diametro tronco: 20/25 cm | Platanus occidentalis<br>chioma: irregolare<br>foglie: palmate, palminervie, lobate<br>diametro tronco: 18/20 cm |
| Fraxinus excelsior<br>chioma: irregolare<br>foglie: opposte, composte, ovali, lanceolate, dentate<br>diametro tronco: 20/25 cm | Carpinus betulus fastigiata<br>chioma: irregolare<br>foglie: alterne, semplici, margine dentato<br>diametro tronco: 16-18 cm |
| Acer platanoides<br>chioma: densa e irregolare<br>foglie: palmate, palmatifide<br>diametro tronco: 20/25 cm | Photinia<br>chioma: irregolare<br>foglie: semplici, caduche, coriacee<br>diametro dell'arbusto: o 18 cm |
| Gelso (Morus alba/nigra)<br>chioma: tonda e compatta<br>foglie: alterne, ovato-ovali, lobate, seghettate<br>diametro tronco: 16/18 cm | Prunus Laurocerasus<br>chioma: copreire<br>foglie: alterne, coriacee<br>diametro dell'arbusto |
| Tilia<br>chioma: irregolare<br>foglie: quasi rotonde, base cordata, dentata<br>diametro tronco: 20/25 cm | Platanus spp.<br>chioma: irregolare<br>foglie: larghe, palmato-lobate<br>diametro dell'arbusto |
| Prunus semulata kanzan<br>chioma: irregolare<br>foglie: ovali<br>diametro tronco: 18/20 cm | Buxus sempervirens<br>chioma: compatta e regolare<br>foglie: piccole, coriacee, ovali<br>diametro dell'arbusto: o 10/18 cm |
| Celtis australis<br>chioma: irregolare<br>foglie: lanceolate, base arrotondata, margine dentato<br>diametro tronco: 30/40 cm | Viburnu tinus<br>chioma: compatta e regolare<br>foglie: lanceolate, apice acuto, base arrotondata<br>diametro dell'arbusto: o 18 cm |

## PARTICOLARE COSTRUTTIVO - I

**INTUBAZIONE CANALE SECONDARIO ROGGIA COMUNA**

(vista in sezione) fuori scala

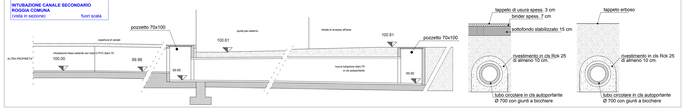

elaborato di stampa nr. 26 - composto dai quadri nr. 1/5/10/12/109/110/111/115/164/165/169