

HL = 594.0 / 730.0 (0.43m ²)		Atplan 2013	
Località / via via Buffalora	Comune di Brescia	Provincia di Brescia	
Foglio Mappati	VARIANTE AL P.A. CONVENZIONATO - AT70 Approvazione definitiva al Piano Attuativo con Delibera C.C. n°168/42784 del 26.09.2008 Ambito di intervento - AT70 Realizzazione di nuovo Complesso Residenziale denominato "Le Dimore in Buffalora"		
Sub. Zona di destinazione urbanistica	di ALESSANDRO CASELLA via angelo inganni, 37 - 25080 molineto (bs) telefono 0306874844 - telefax 0306874843 cellulare 3384019399 - ale.martiocka@virgilio.it c.f. 031526928557 - p.iva 02102260985 collegio Geometri della Provincia di Brescia n. 4949		
Codice cliente ce	COMMITTENTE Airoldi Francesco C.F.: RLD FNC 50R08 D110U		
Codice commessa 01	CLF IMMOBILIARE S.r.l. già LE DIMORE IN BUFFALORA S.r.l. C.F. e Part. IVA : 03245760982		
Commessa ce_01_Buffalora	Franchini Maddalena C.F.: FRN MDL 45H44 B157R		
Incarico (DirezioneLavori)_xVar	Franchini Mariateresa C.F.: FRN MTR 48C53 B157U		
Data ottobre 2013	DOC. nr. INDICE DEL DOCUMENTO - Planimetria Parcheggio (sc. 1:200) - Sezione di progetto: 1-1 / 2-2 (sc. 1:50) - Sezione di progetto: 3-3 (sc. 1:100)		
Fase approvazione	T11b02		
Rev. nr. 00_10/2013	Ordine Ingegneri della Provincia di Brescia n. A-5868		
Emesso il 28/12/2015	A.TERME DELLE INIZIATIVE DEL DOTT. DI AUTORE QUESTO DISEGNO NON FORMA PARTE DEL PRODOTTO E' COMUNICATO AD ALTRE PERSONE DOVE SENSIBILMENTE AUTORIZZAZIONE DI UN ALTRO ARCHITETTO		

elaborato di stampa nr. 56 - composto dai quadri nr. 1/151/160/165/169/233/234


PLANIMETRIA PARCHEGGIO

SCALA 1:200




SEZIONE 1-1 DI PROGETTO - Stali di alberi lungo il parcheggio

SCALA 1:50

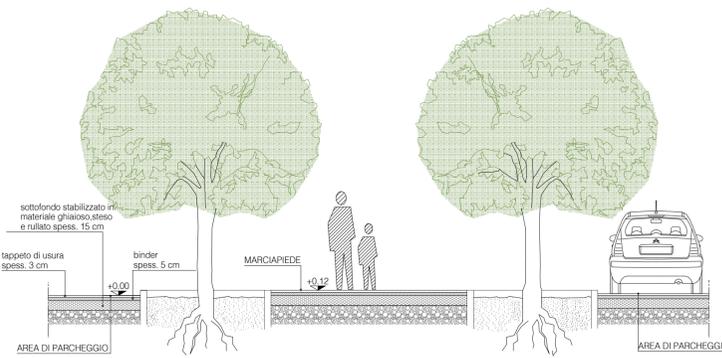

SEZIONE 2-2 DI PROGETTO - Ponte

SCALA 1:50

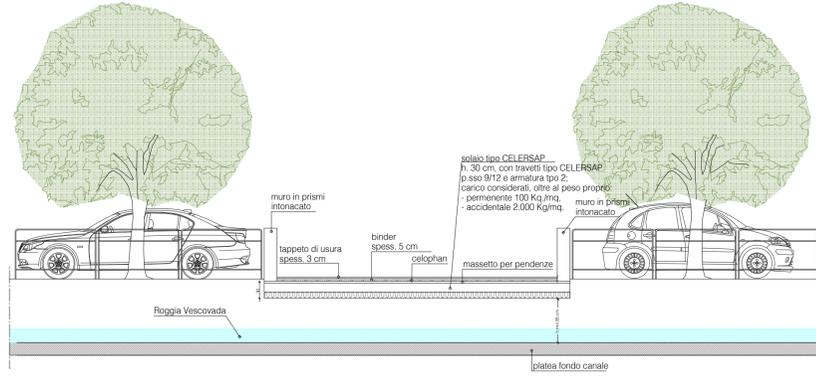

SEZIONE 3-3 DI PROGETTO - Parcheggio

SCALA 1:100

