


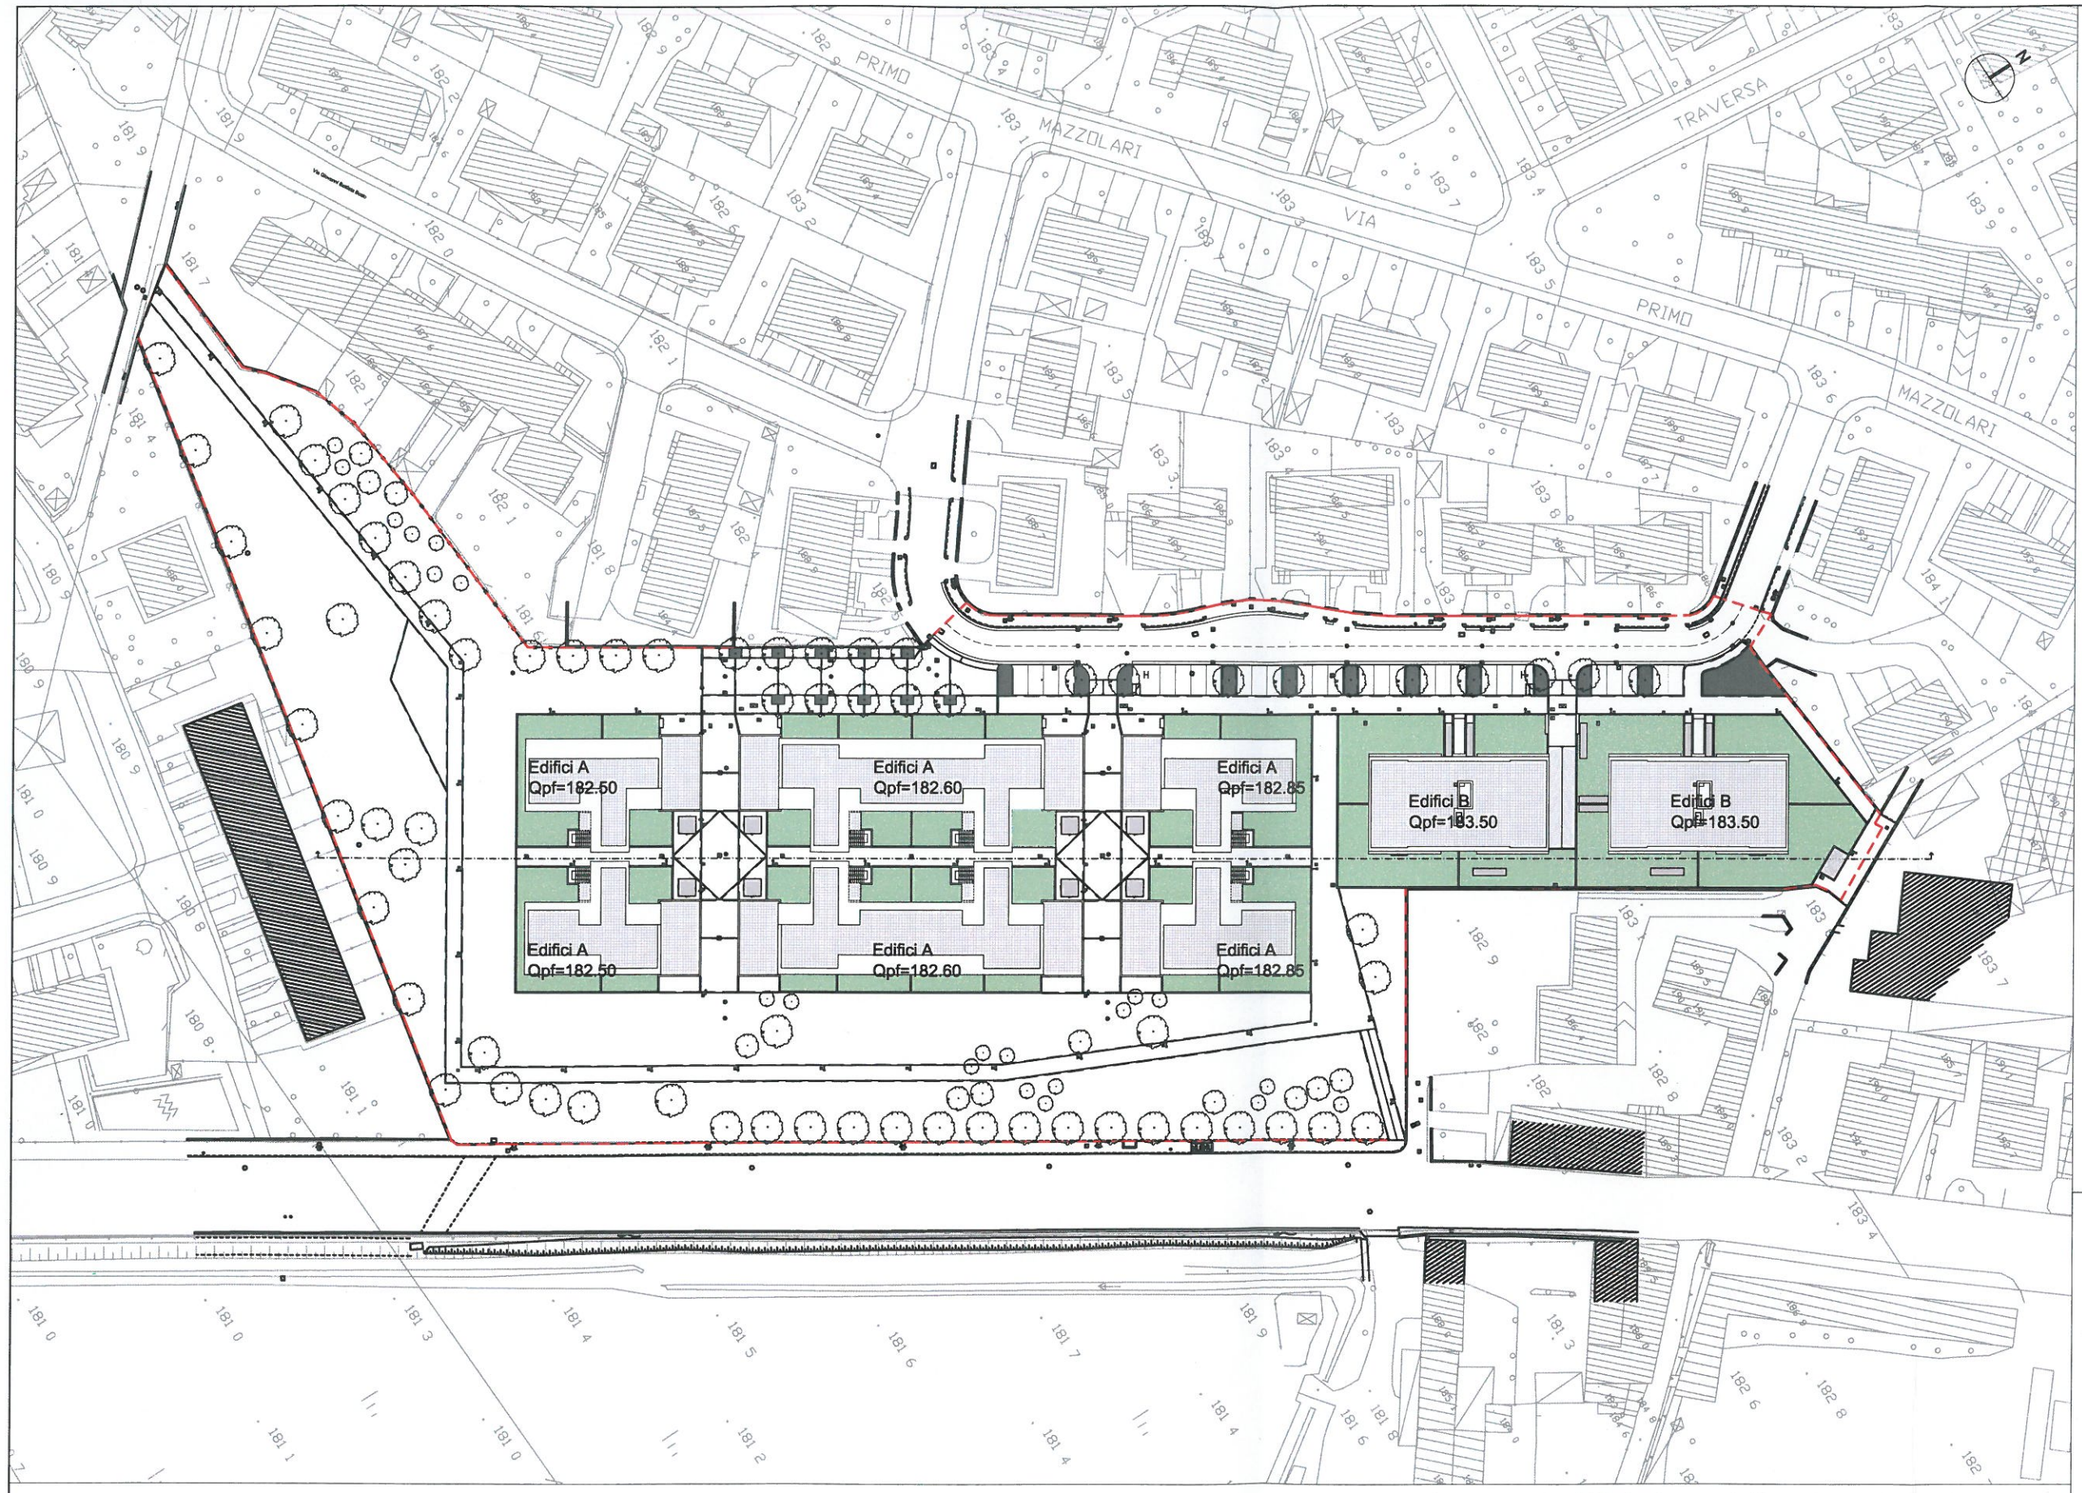


committente
LEONESSA S.R.L.
via Buffalora, n. 54
25129 Brescia

progetto
LUSSIGNOLI ASSOCIATI
Società di ingegneria S.R.L.
arch. Luciano Lussignoli, arch. Fabrizio Bonomi,
geom. Claudio Favalli, arch. Francesco Mazzeo

25125 Brescia, via Corsica 118
C.F./P.Iva 02931660985 - REA BS490852
tel. 0302428139 - fax 0302478672
studio@la-associati.com
www.la-associati.com

direttore tecnico
arch. Luciano Lussignoli

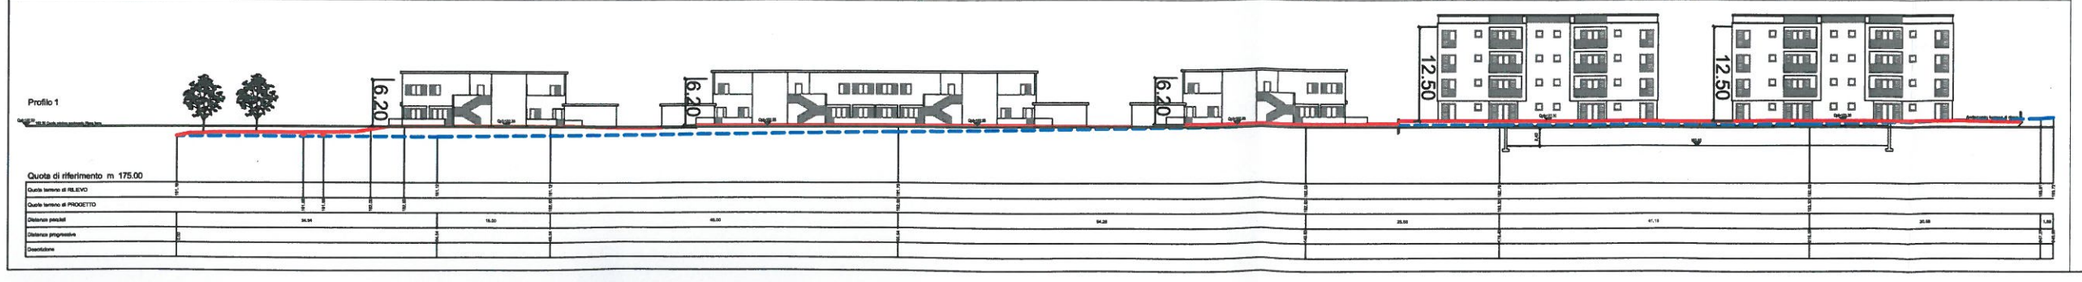progettista
arch. Luciano Lussignoli, arch. Fabrizio Bonomi

coordinatore del progetto
arch. Luciano Lussignoli

collaboratori
arch. Milena Codenotti, ing. Pierluigi Maranesi,
ing. Andrea Moreschi, ing. Annamaria Plebani,
arch. Maria Laura Tonni, arch. Michela Vieno

Q-Aid
UNI EN ISO 9001:2008
Certificato n. QA/240/10

# AREA DI TRASFORMAZIONE AT04
# BORGO GIARDINO
Via Bosio - BRESCIA

fase
VARIANTE AL PIANO DI LOTTIZZAZIONE

tavola
ALLEGATO C ALLA CONVENZIONE
PLANIMERIA E PROFILI

n. tavola
ALL. C

progetto n°
280

scala
1:1000

n° ordine tavola
03

data
febbraio 2013

modifica n°
002

esecutore
FVLCLD

revisore
LSSLCN

data modifica
settembre 2013

archiviazione
280-OU-01-03-00-AU-GE-PG-ALL C.dwg