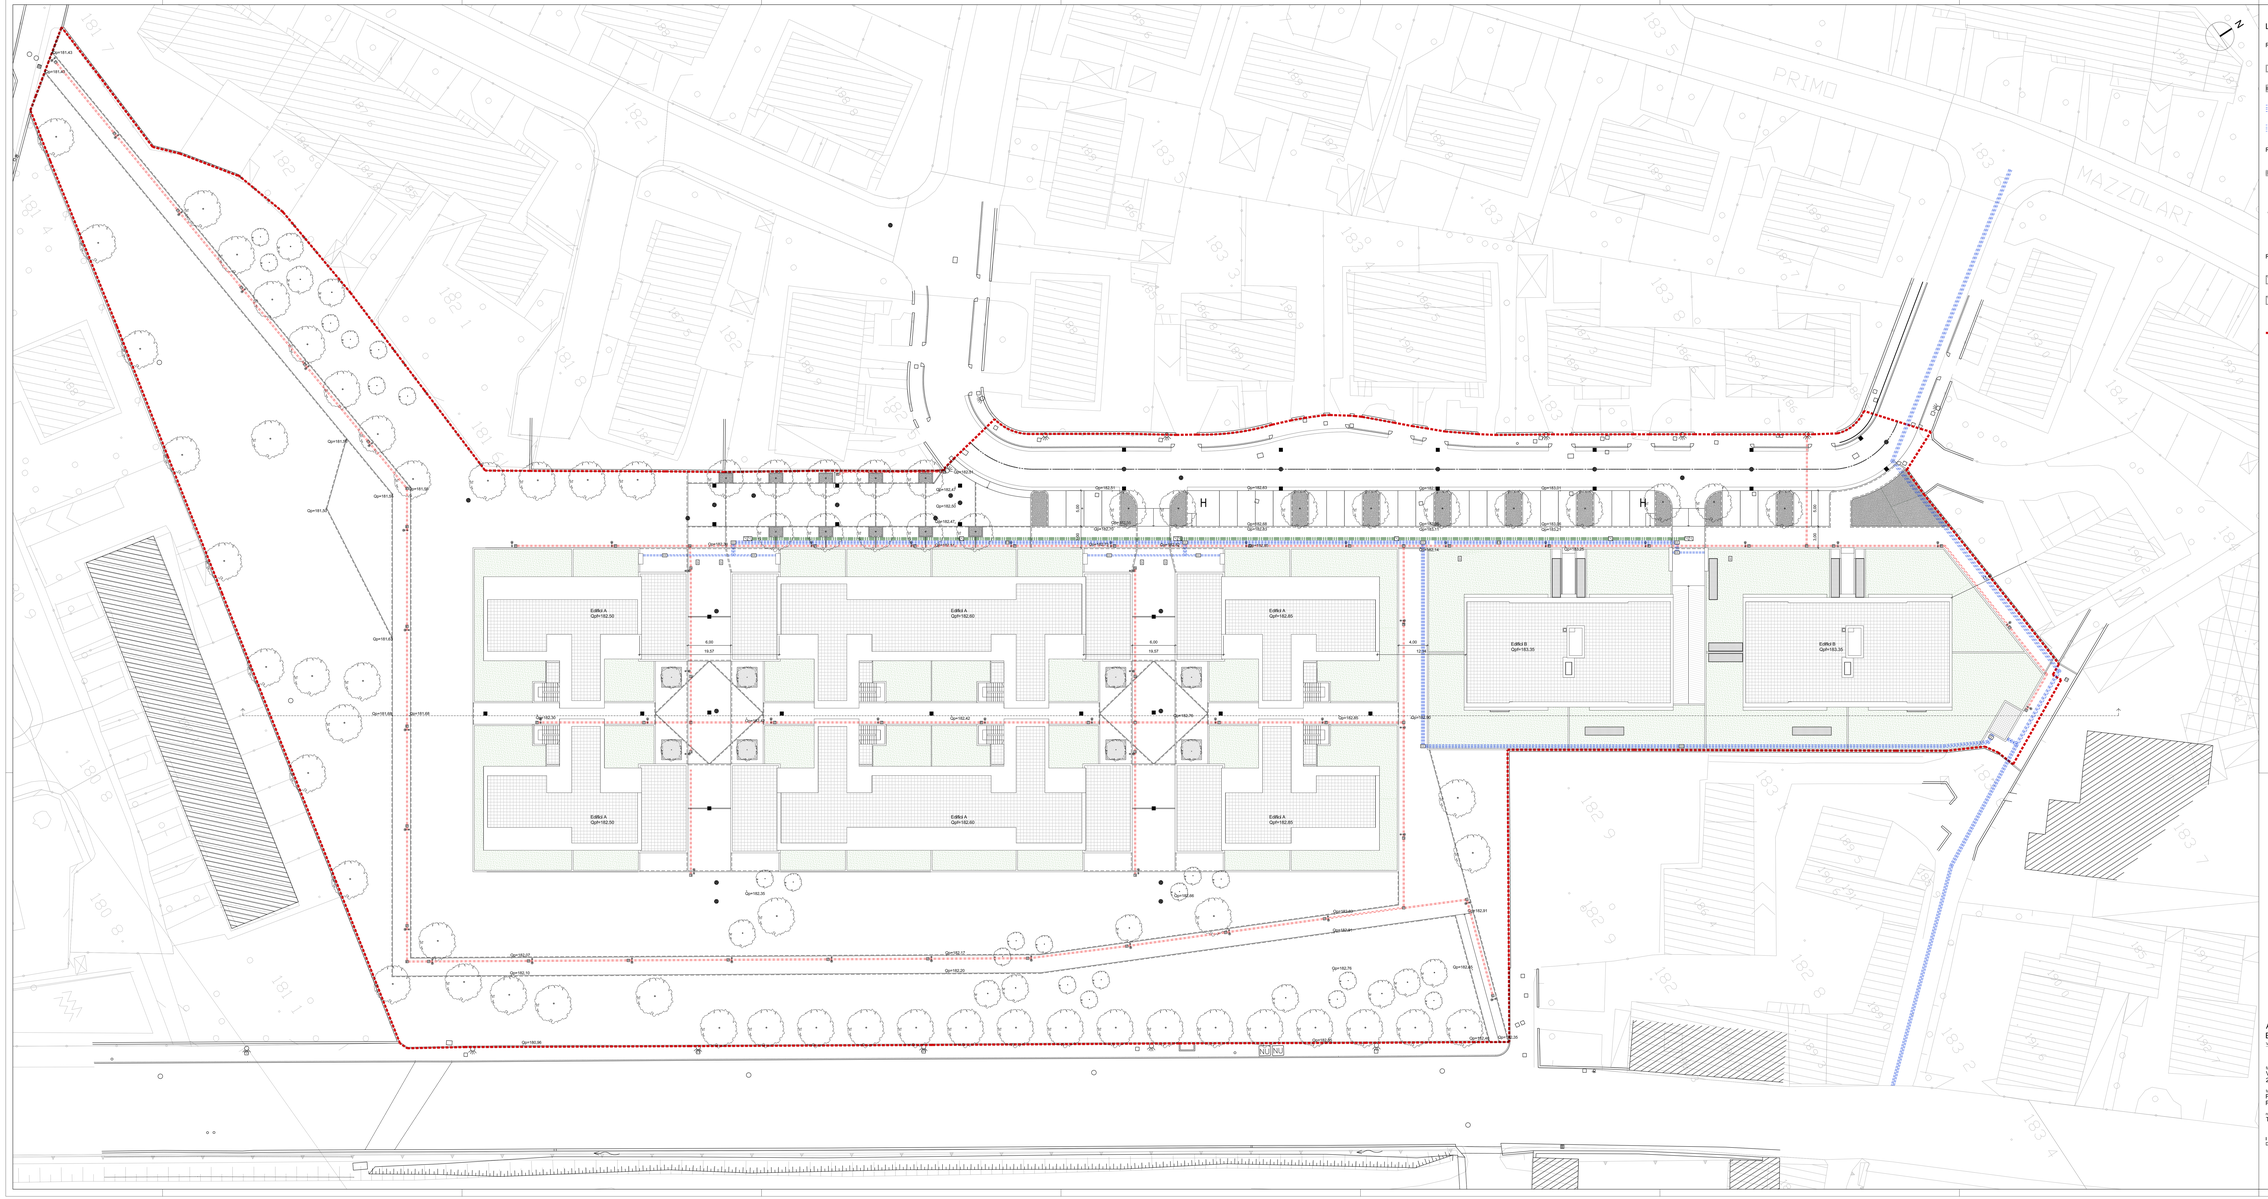

LEGENDA

Rete Energia Elettrica

- Pozzetto rete energia elettrica 50x70x90 in ingresso ai lotti o ai vani contatori, chiusino in ghisa D400
- Pozzetto rete energia elettrica 50x50x90 intermedio alla rete chiusino in ghisa D250 su marciapiede e D400 in strada
- Doppio tubo Ø 160 corrugato Energia Elettrica
- Quattro tubi Ø 160 corrugato Energia Elettrica MT

Rete Illuminazione Pubblica

- Pozzetto rete illuminazione pubblica 40x40x70 tubo Ø 160 corrugato chiusino in ghisa D250 su marciapiede e D400 in strada
- Corpo illuminante singolo montato su palo h =4.00 mt
- Corpo illuminante montato su palo h =9.00 - 11.00 mt
- Corpo illuminante esistente

Rete Telefonica

- Nuova tubazione rete Telefonica da realizzare, doppio tubo Ø 160 pozzetto 60x120 con chiusino in ghisa D 400
- Nuova tubazione rete Telefonica da realizzare, doppio tubo Ø 160 pozzetto 60x60 con chiusino in ghisa D 250

- Perimetro Intervento

committente:
LEONESSA S.R.L.
via Buffalora, n. 54
25125 Brescia

progetto:
LUISIGNOLI ASSOCIATI
Società di Ingegneria S.R.L.
Ingegneria Civile - Ambiente - Territorio - Trasporti
amm. Claudio Finulli, amm. Francesco Nassino
25125 Brescia, via Cordon 114
tel. 030/3530011 fax 030/3530012
cf. 03546240176 - iva 03546190170
studio@lia-associati.com
www.lia-associati.com

direttore tecnico
arch. Luciano Luxardi

progettisti:
arch. Luciano Luxardi, arch. Fabrizio Bonomi

coordinatore del progetto
arch. Luciano Luxardi

collaboratori:
geom. Massimo Colombelli, ing. Pierluigi Maranesi, ing. Andrea Moroschi, ing. Annamaria Pedrali, arch. Maria Laura Torrni, arch. Michela Viano

LRQA
UNI EN ISO 9001:2008
Certificato n. QA-06170

AREA DI TRASFORMAZIONE AT04
BORGO GIARDINO

Via Bono - BRESCIA

tipo
VARIANTE AL PIANO DI LOTTIZZAZIONE APPROVATO
2° INTEGRAZIONE

tavola
PLANIMETRIA RETI: ENERGIA ELETTRICA,ILLUMINAZIONE PUBBLICA, TELEFONO

n. tavola
TAV. O.U. 02

I PRESENTI ELABORATI SOSTITUISCONO INTEGRALMENTE I PRECEDENTI DEPOSITATI IN DATA 09/03/2012 E IN DATA 11/03/2013

progetto n°	260
scala	1:200
n° ordine tavola	0408
data	febbraio 2013
modifica n°	002
esecutore	PAOLO
revisore	LISILON
data modifica	luglio 2013
archiviazione	260-OU-01-03-00-AU-GE-PG-PLNreti-BorgoG.dwg