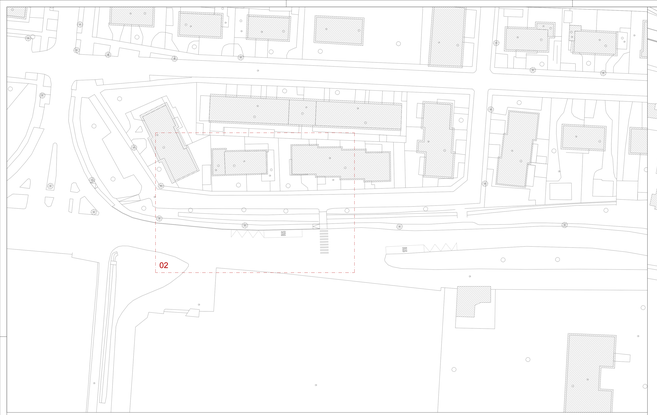

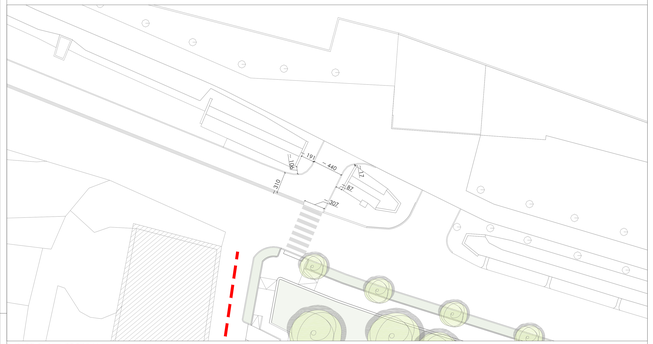

Dettaglio 01 - Scala 1:200

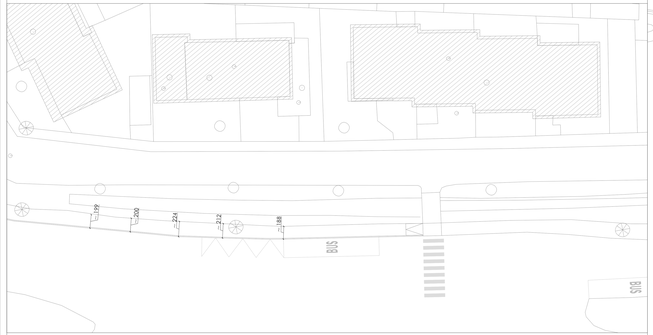

Dettaglio 02 - Scala 1:200

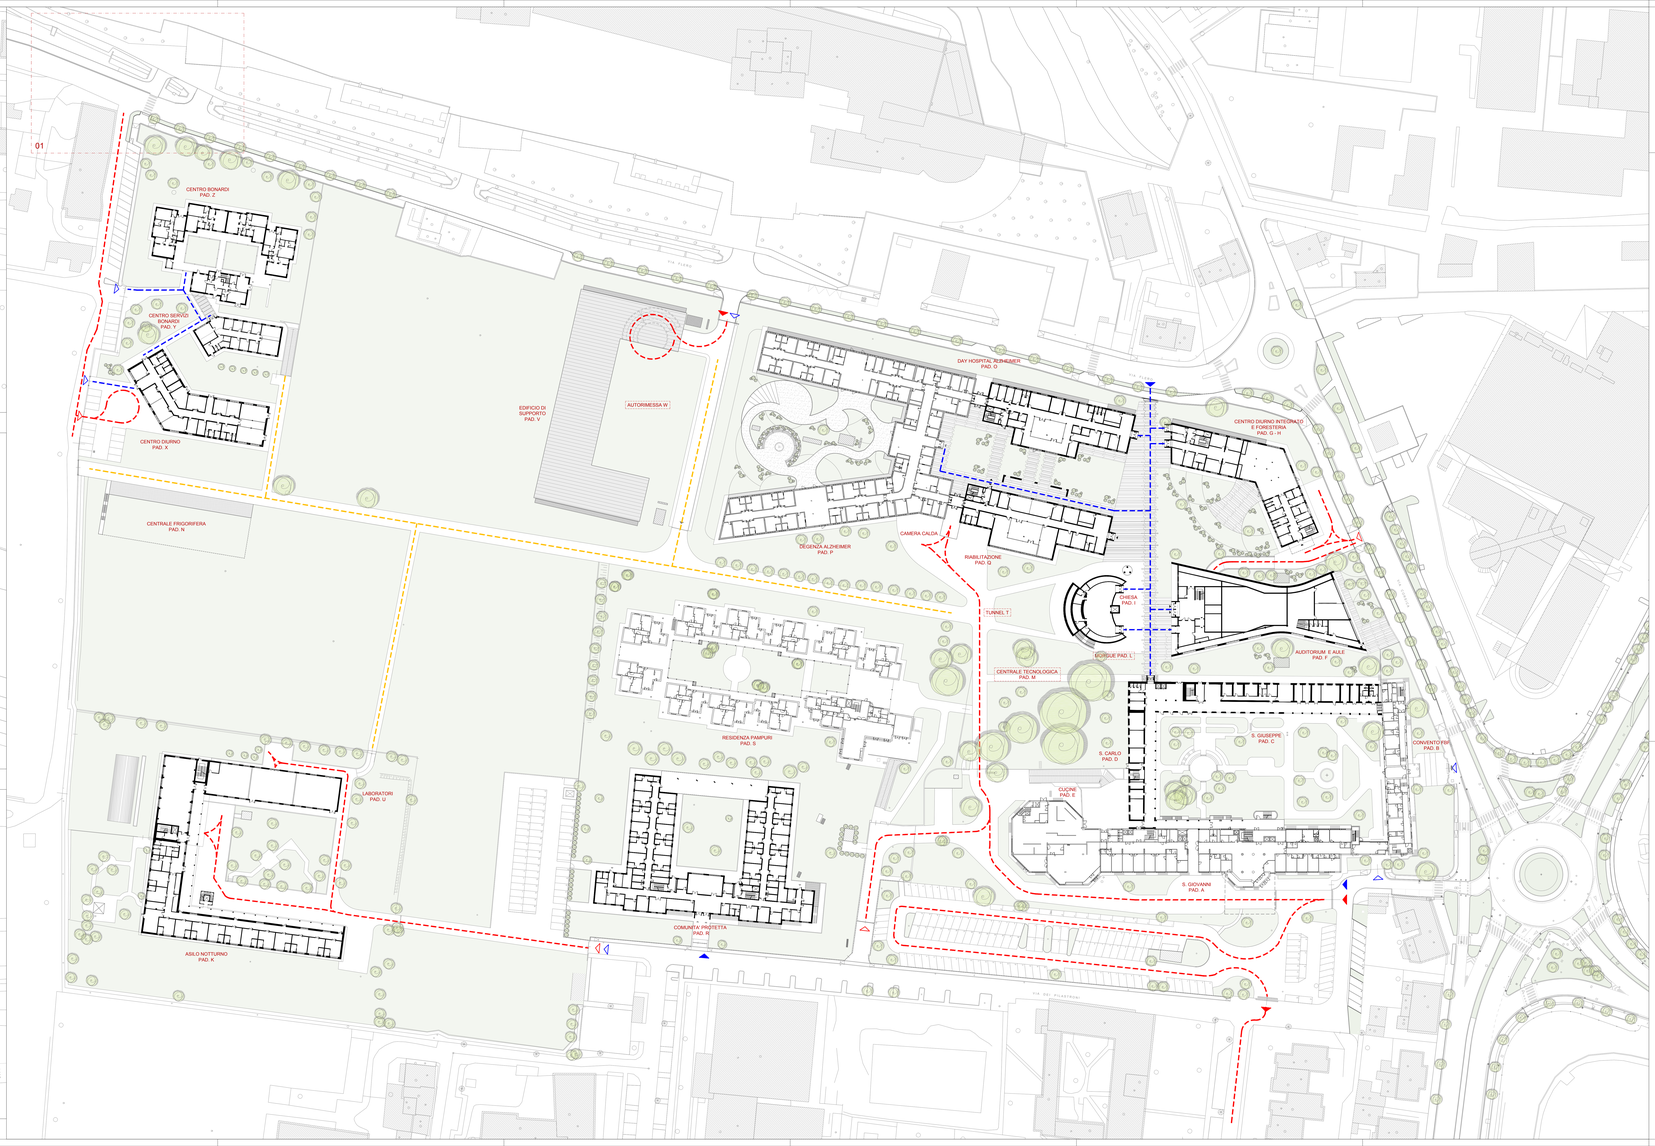

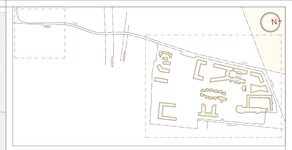

- FLUSSO PEDONALE
- FLUSSO CARRABILE
- ALTRI PERCORSI
- ACCESSO PEDONALE PUBBLICO
- ACCESSO PEDONALE PRIVATO
- ACCESSO CARRABILE PUBBLICO
- ACCESSO CARRABILE PRIVATO

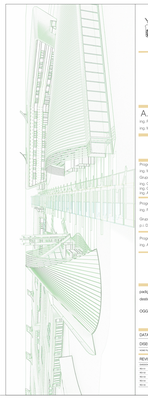

PROVINCIA LOMBARDO VENETA
ORDINE OSPEDALIERO S. GIOVANNI DI DIO
FATEBENEFRATELLI

RISTRUTTURAZIONE ED AMPLIAMENTO I.R.C.C.S. CENTRO S. GIOVANNI DI DIO BRESCIA

A.T.P.
ing. ROBERTO ZAMI - capogruppo
ing. MATTEO BRAGA

PROGETTO DEFINITIVO

Progettazione architettonica e generale integrata:
ing. MATTEO BRAGA
Gruppo di lavoro:
ing. Oscar Pagani - ing. Marco Buoono -
ing. Alessandro Bertolaso - ing. Paolo Kolan -
ing. Alberto Bergamo
Progettazione opere impiantistiche e antincendio:
ing. ROBERTO ZAMI
Gruppo di lavoro:
p.i. Daniele Bianchi - ing. Mauro Massari
Progettazione strutturale:
ing. ALESSANDRO GASPARINI

cartiglione: -
destinazione: -

ARCHITETTONICO

PA.
007

OGGETTO: PROGETTO ARCHITETTONICO
PLANIMETRIA DI PROGETTO
ACCESSI E VIABILITA' INTERNA

DATA:	20/4/2010	EMISSIONE:		SCALA:	1:500
DISEGNATO:	PFa	REVISIONE:	MBr	COMMESSA:	1642

COMPILATO DA: PROGETTI GARBI PROGETTI - STUDIO ASSOCIATO S.T.P. Via CAPITANI Francesco Angelo, 19 25121 BRESCIA

REVISIONE:	NOTA:	DATA:
REV.00	Emissione	20/1/2010
REV.01	Revisione viabilità esterna	20/1/2010
REV.02	Revisione viabilità esterna e parcheggi	20/4/2010
REV.03	Revisione viabilità esterna	20/5/2010
REV.04	Revisione viabilità esterna	20/9/2010

COPYRIGHT: IL PRESENTE DOCUMENTO NON POTRA' ESSERE RIPRODOTTO, TRASMESSO O COPIATO, IN TUTTO O IN PARTE, SENZA IL CONSENSO SCRITTO DELL'ORDINE OSPEDALIERO S. GIOVANNI DI DIO FATEBENEFRATELLI - PROVINCIA LOMBARDO VENETA