




SEZ. A-A' scala 1:50

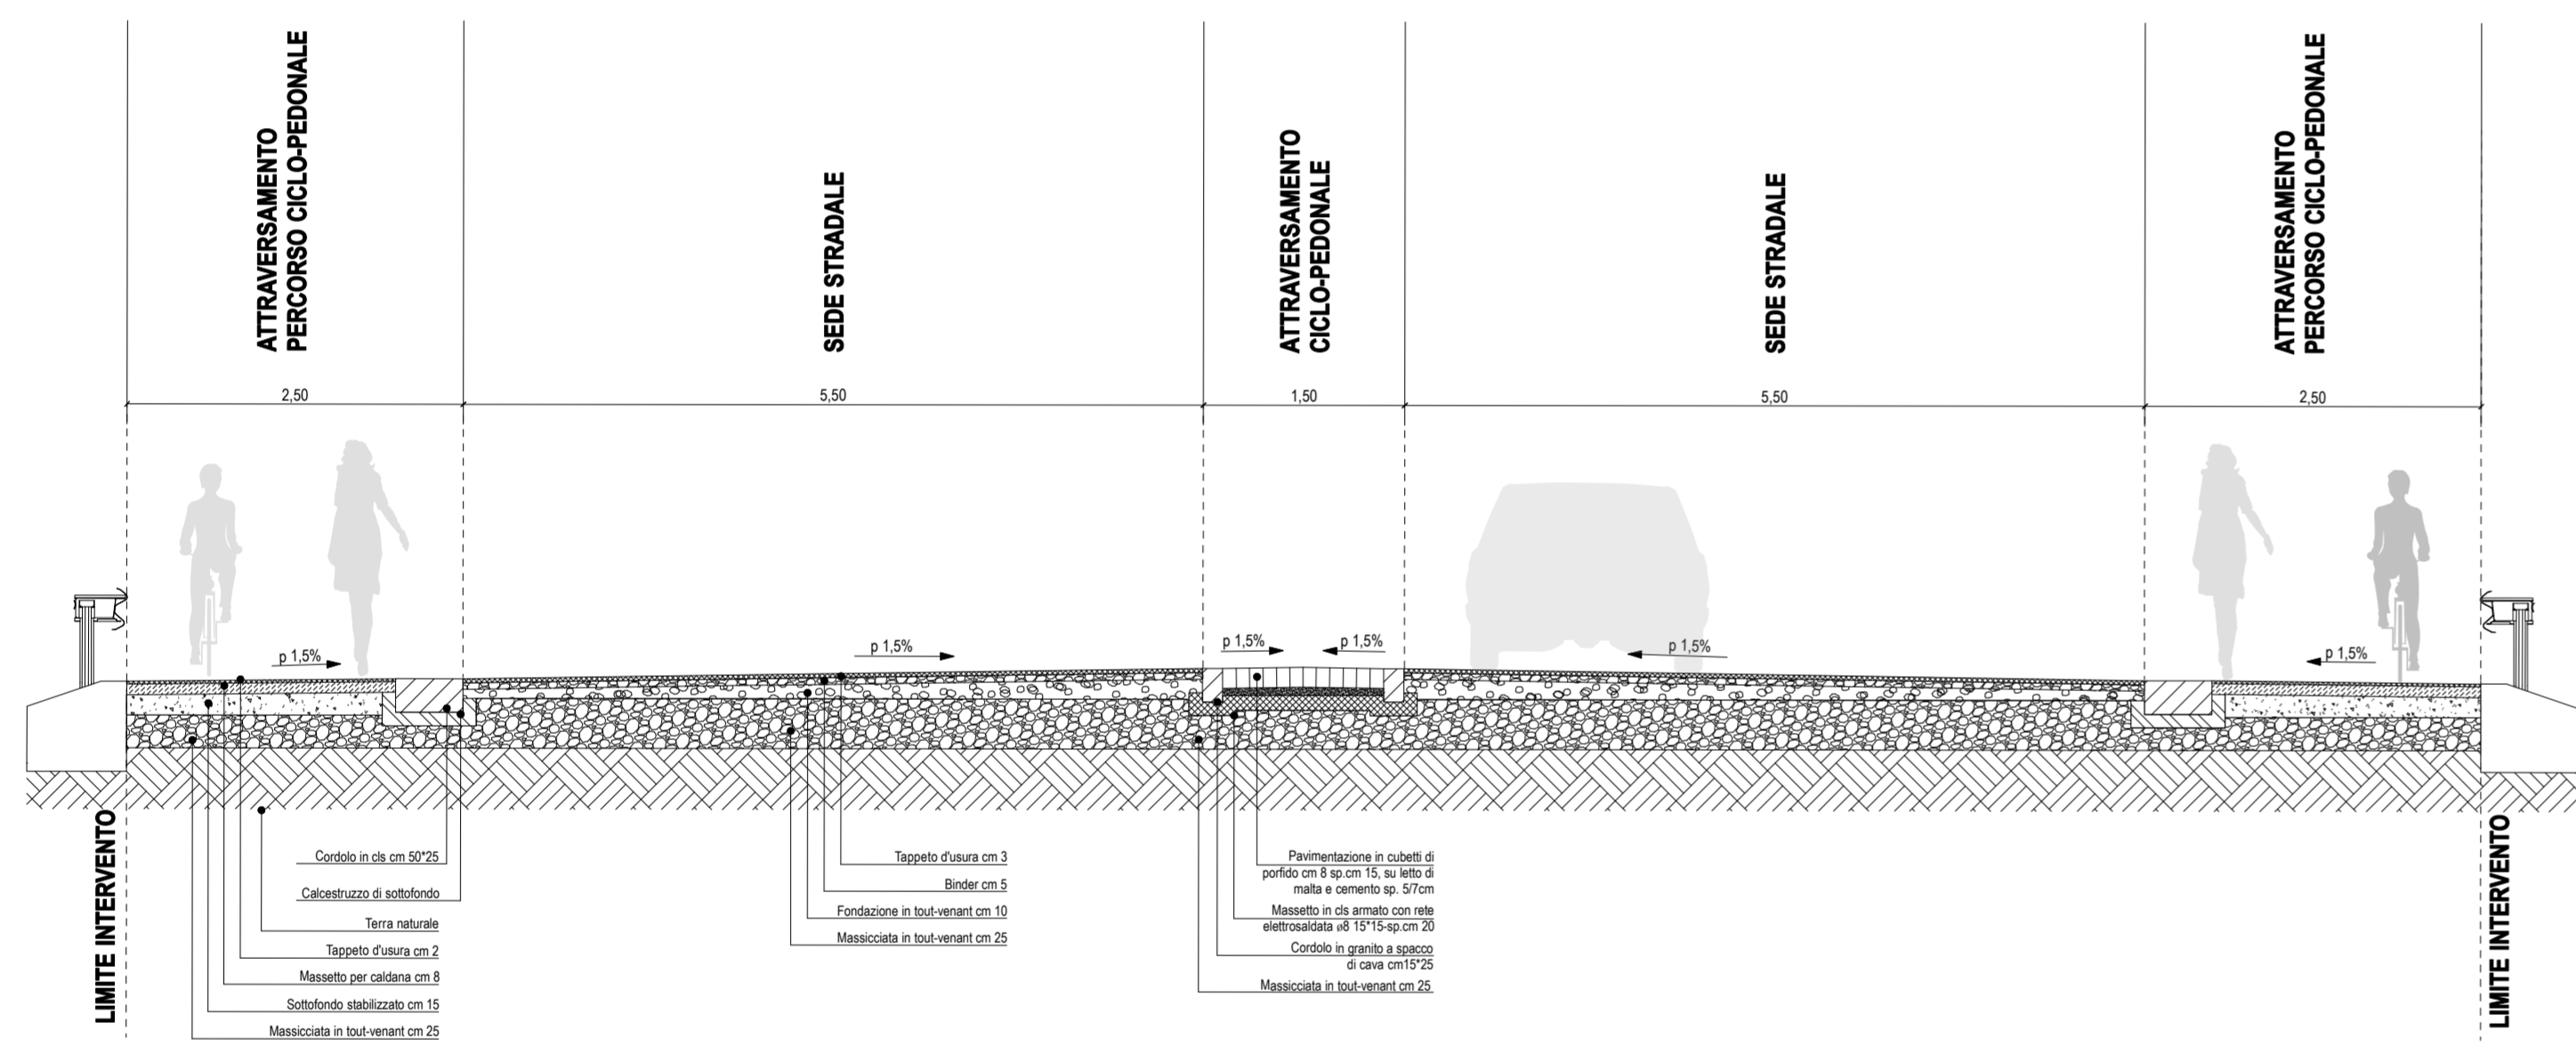


SEZ. B-B' scala 1:50

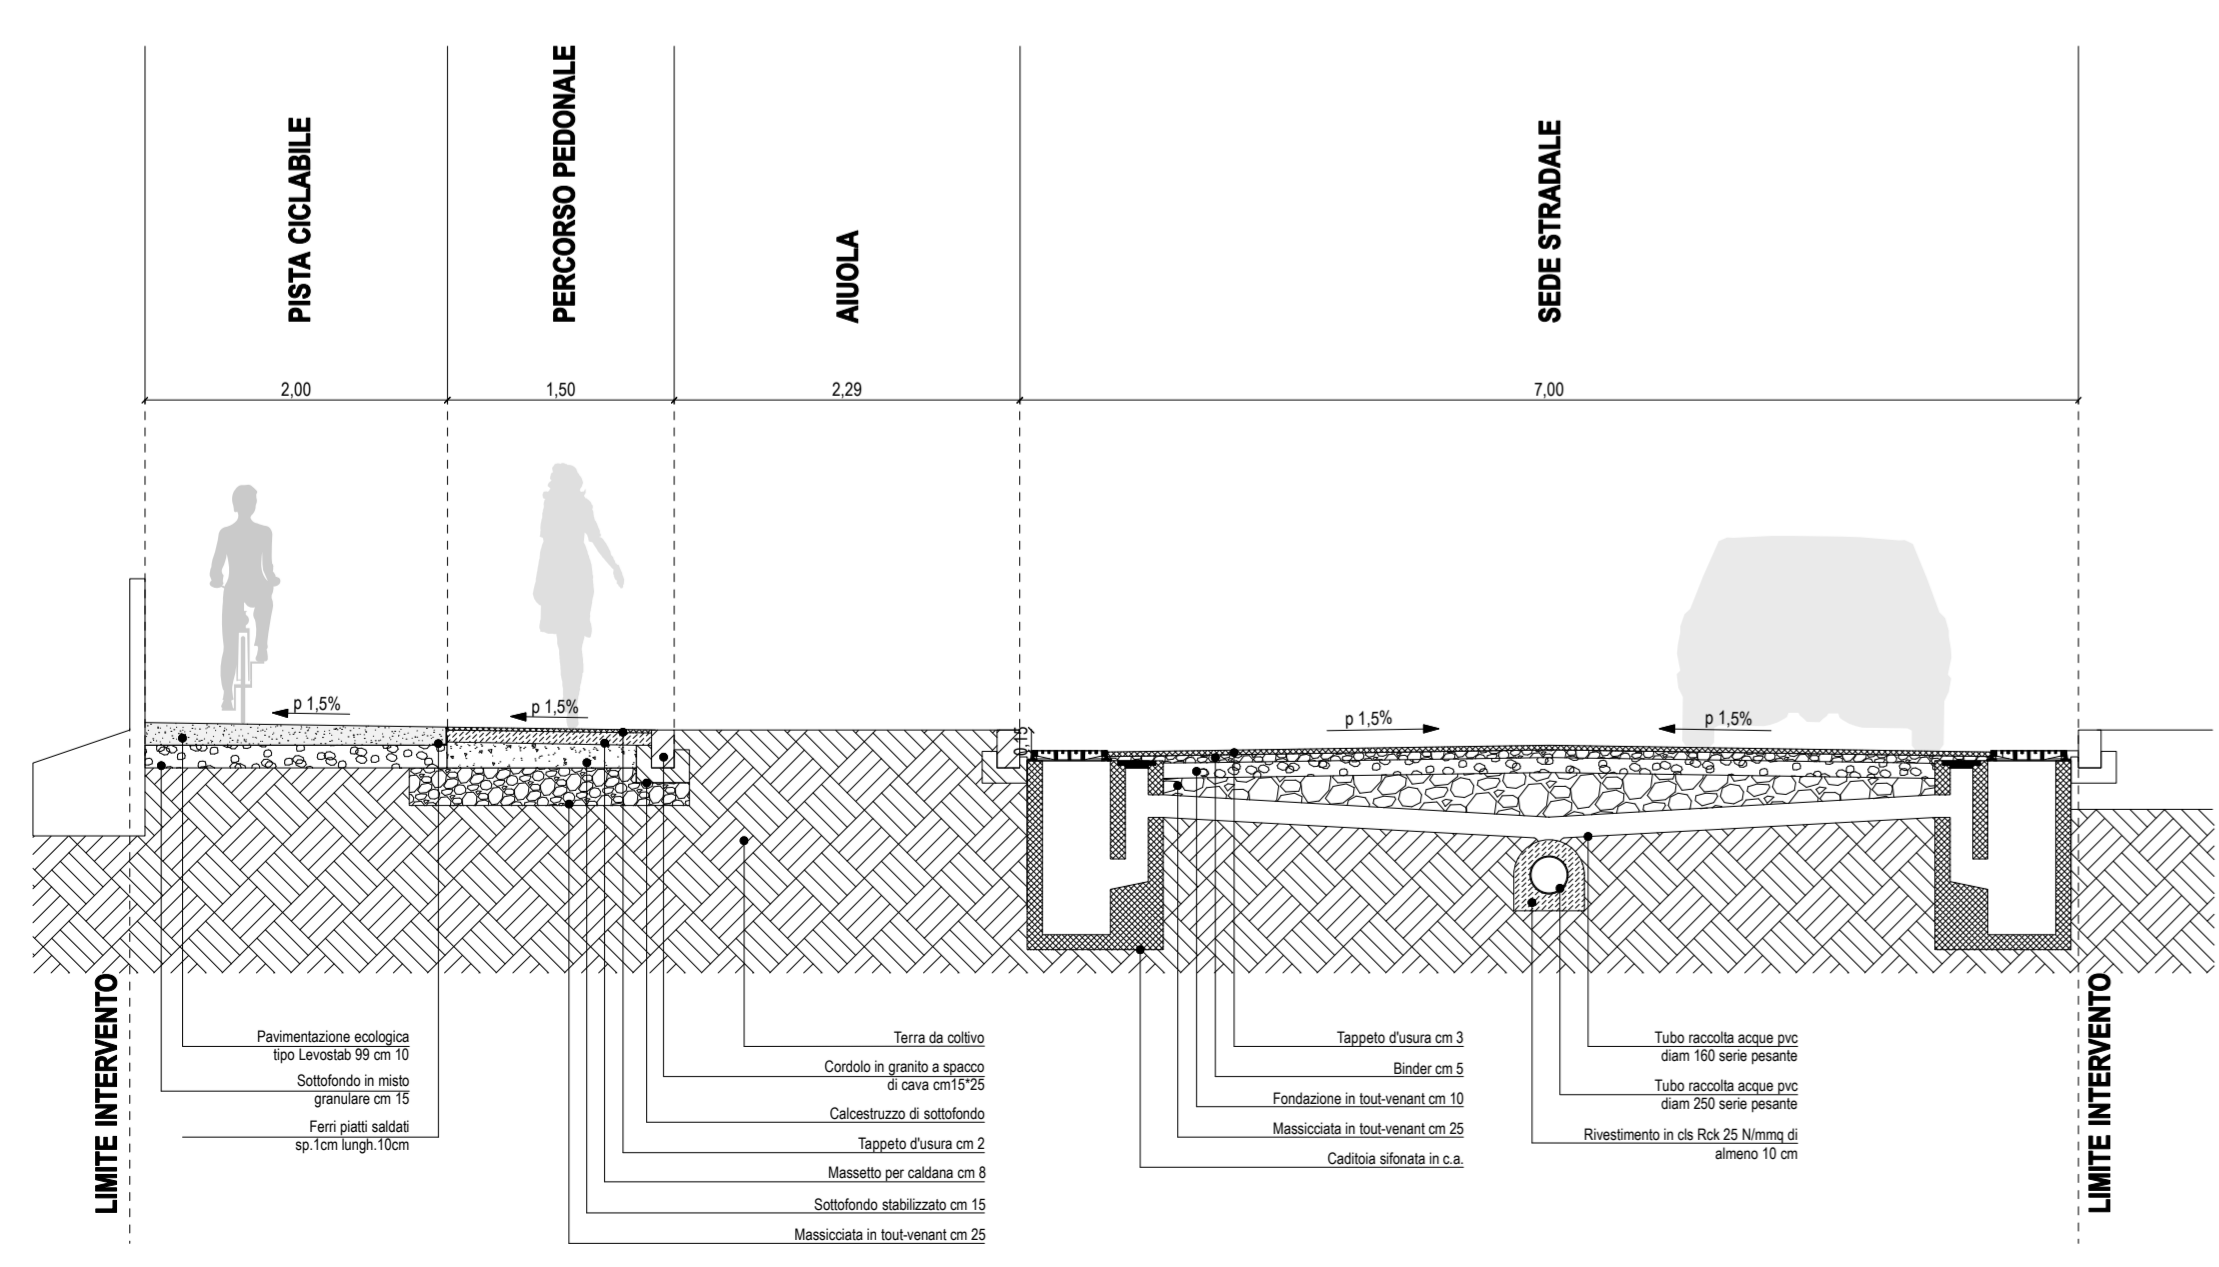

SEZ. D-D' scala 1:50

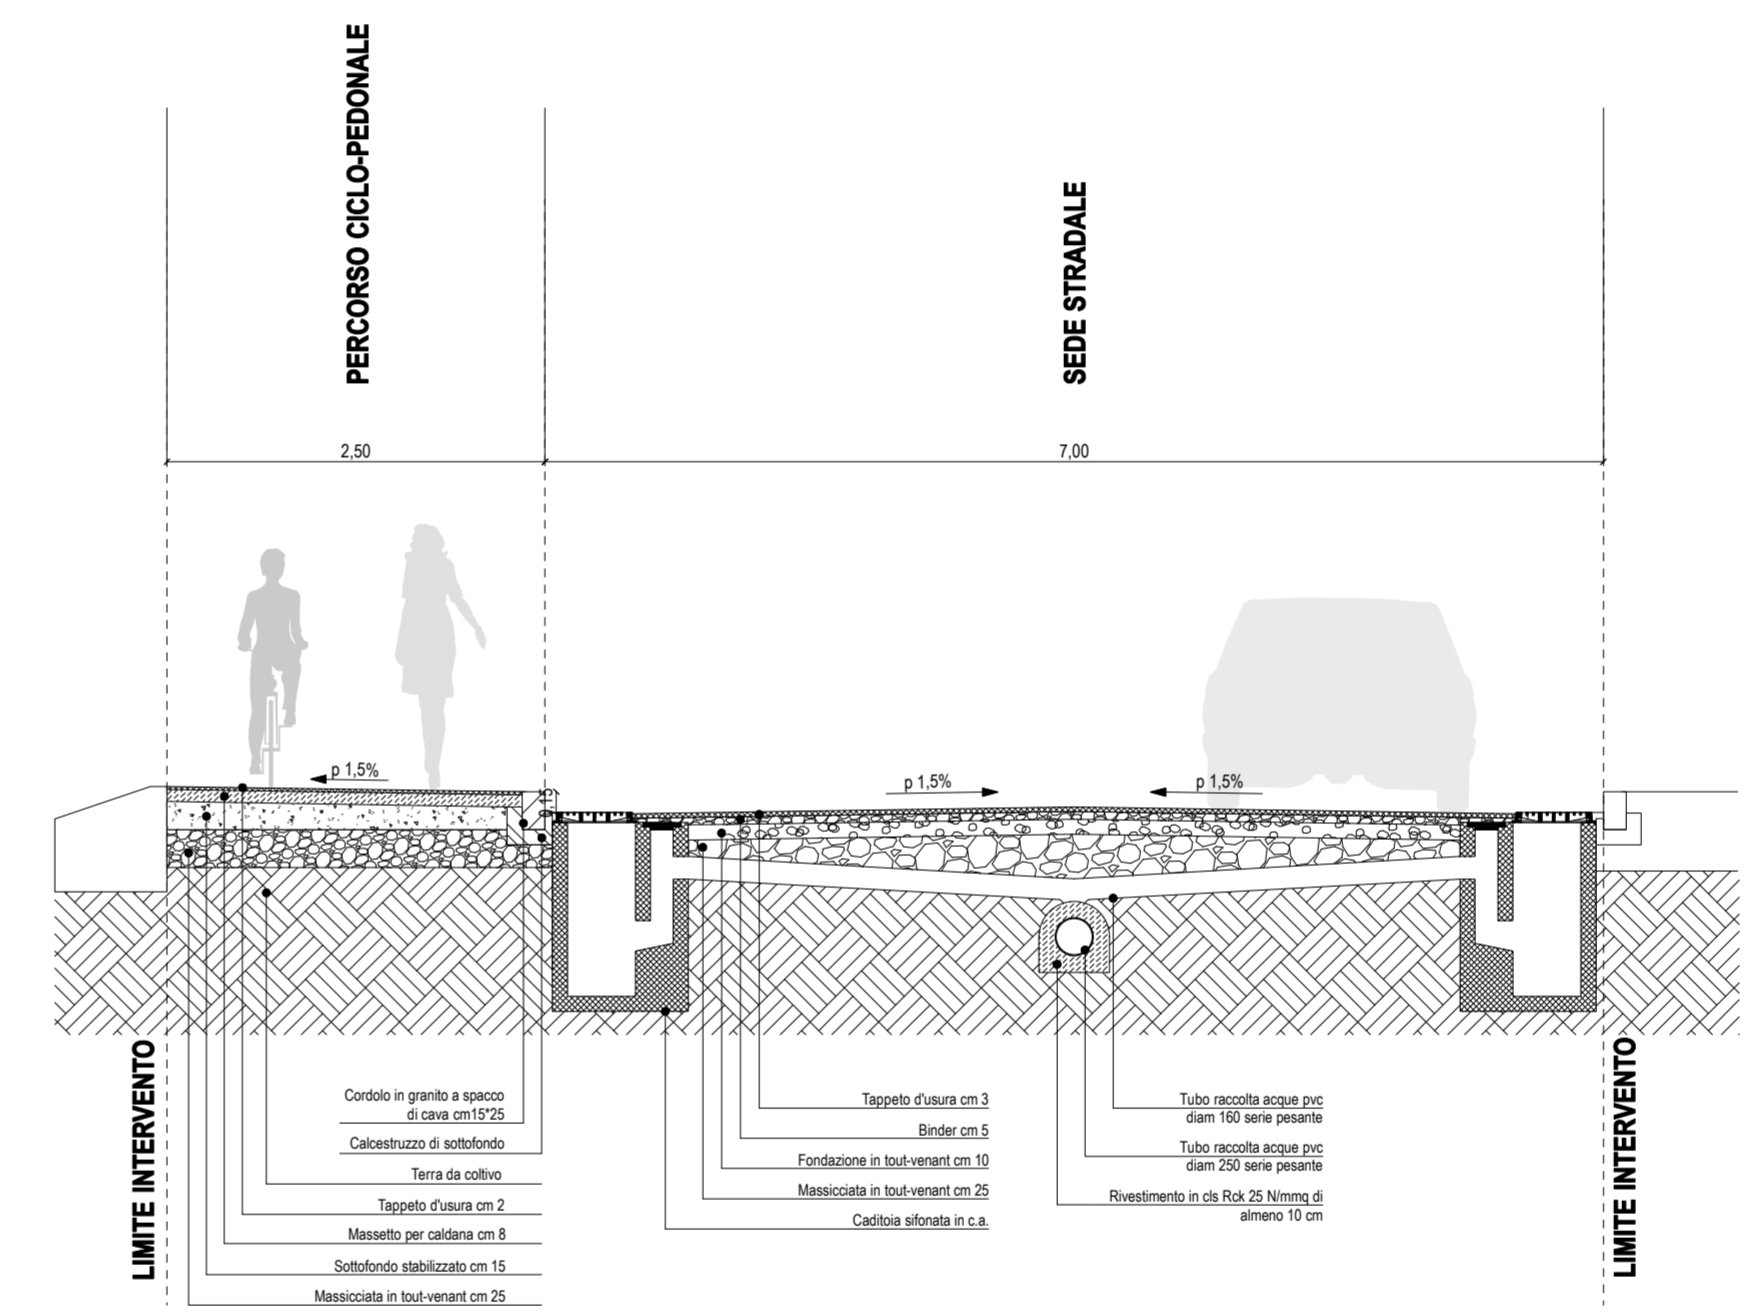

SEZ. C-C' scala 1:50

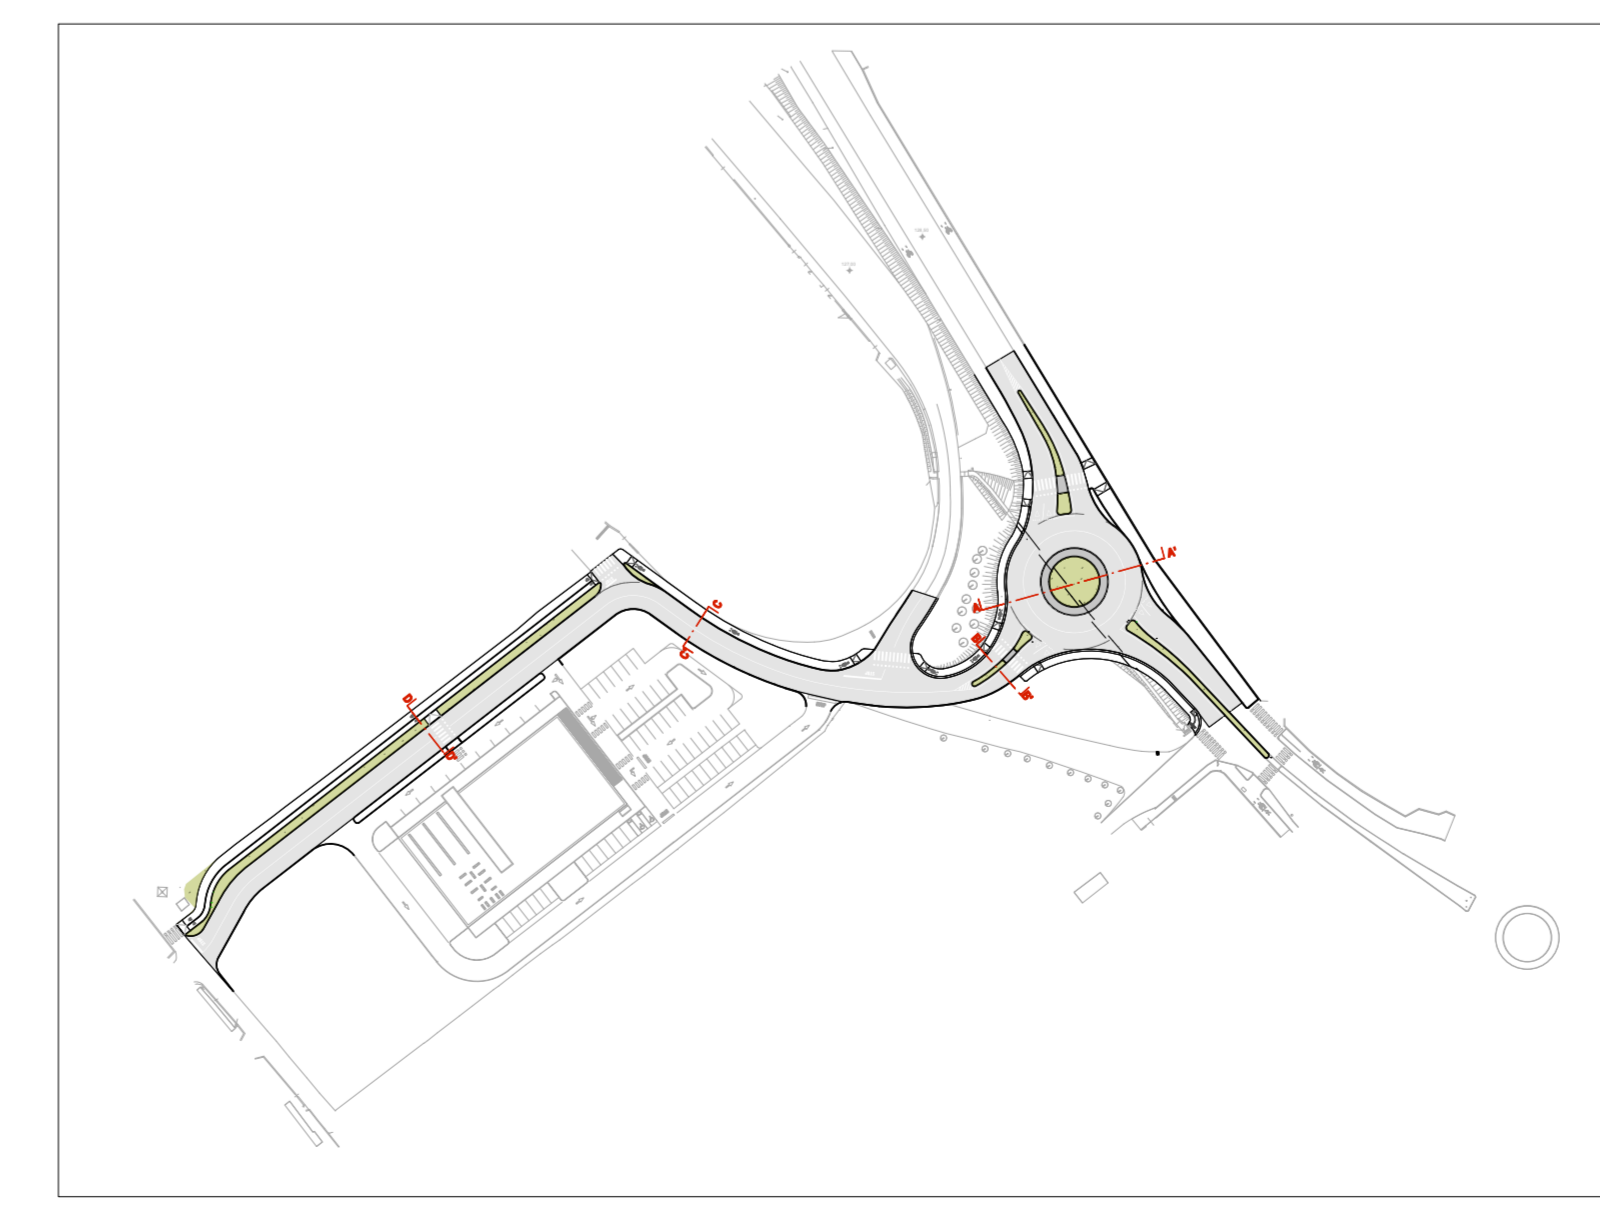

**COMUNE DI BRESCIA** A.T. e P.M. ex P.R.G. 2004 art. 63 delle NTA  
**PERMESSO DI COSTRUIRE CONVENZIONATO IN VARIANTE AL PdC 008751/2005**

Progettista  
**ARCHI<sup>2</sup>**  
ARCHITETTURA E+I+L  
 Sede operativa:  
 Via Massimo d'Azeglio, 23  
 25128 Brescia  
 T. +39 030 381610  
 F. +39 030382210  
 info@archi2.it  
 archisquare@pec.it

Committente  
**THRE srl**  
 Via Don Milani n° 60  
 25020 FLERO (BS)  
 Tel. +39 030 2540081  
 Cell. +39 348 2814608

Proprietà  
**THRE srl**  
 Via Don Milani n° 60  
 25020 FLERO (BS)  
 Tel. +39 030 2540081  
 Cell. +39 348 2814608

Progetto  
**COMPLESSO COMMERCIALE**  
**Via Bose - Brescia**

Note generali  
 Tutte le dimensioni riportate nei disegni devono essere verificate in loco. Eventuali errori riscontrati sulle tavole sono da riportare immediatamente al progettista e alla direzione lavori.  
 La presente tavola è da leggersi in correlazione con i disegni impiantistico-strutturali.  
 Le dimensioni riportate nei disegni sono le uniche da ritenersi esatte. Ogni altra dimensione rilevata da misurazione grafica da disegni non va considerata attendibile.  
 La riproduzione del presente disegno è vietata ai termini di legge senza la espressa autorizzazione degli architetti Giorgio Goffi e Riccardo Franceschi.

Documento serie P.C.  
 Tavola  
**PdC.pe 404**

Data 1/30  
 Scala Disegnato da Arch. Paola Scalvini  
 Revisione RO 161\_PdC\_T404\_V  
 Nome file 00\_PE\_PR\_SEZI  
 ONI