




Particolare_Salita cavi a sostegni in cemento o in acciaio scala 1:10

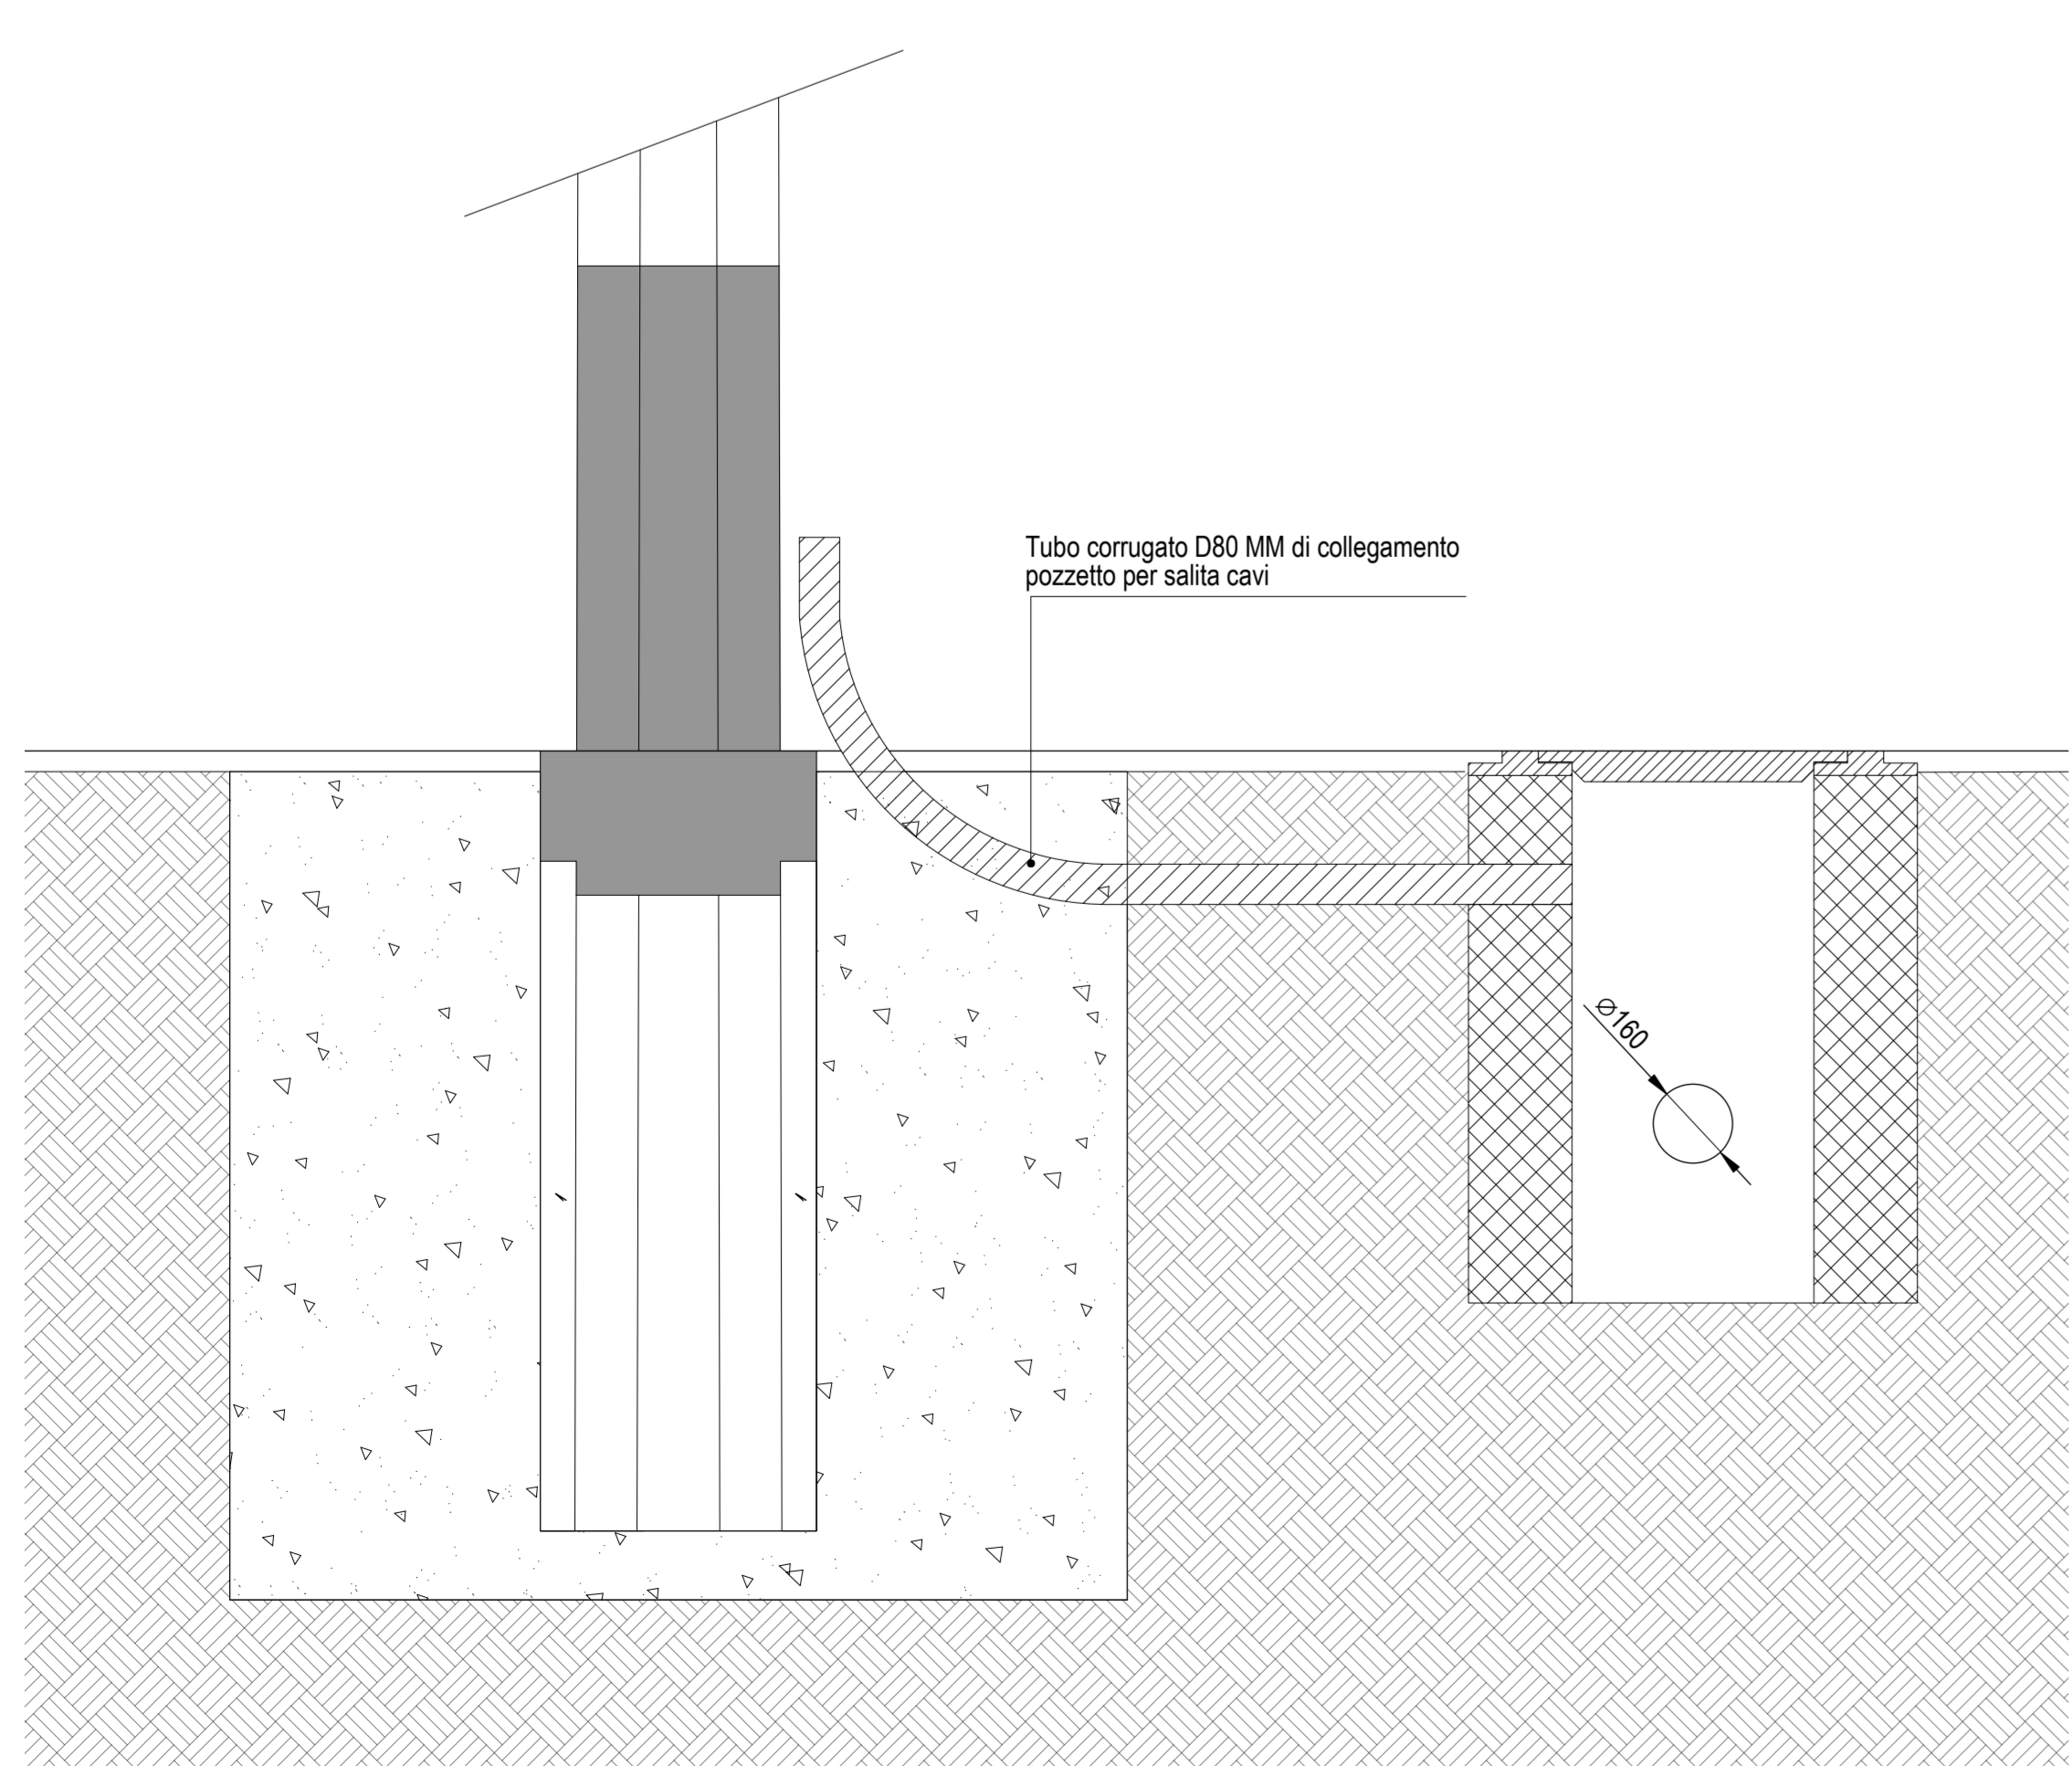

Particolare 2_Costruzione di basamento in calcestruzzo per quadristica di illuminazione pubblica scala 1:20

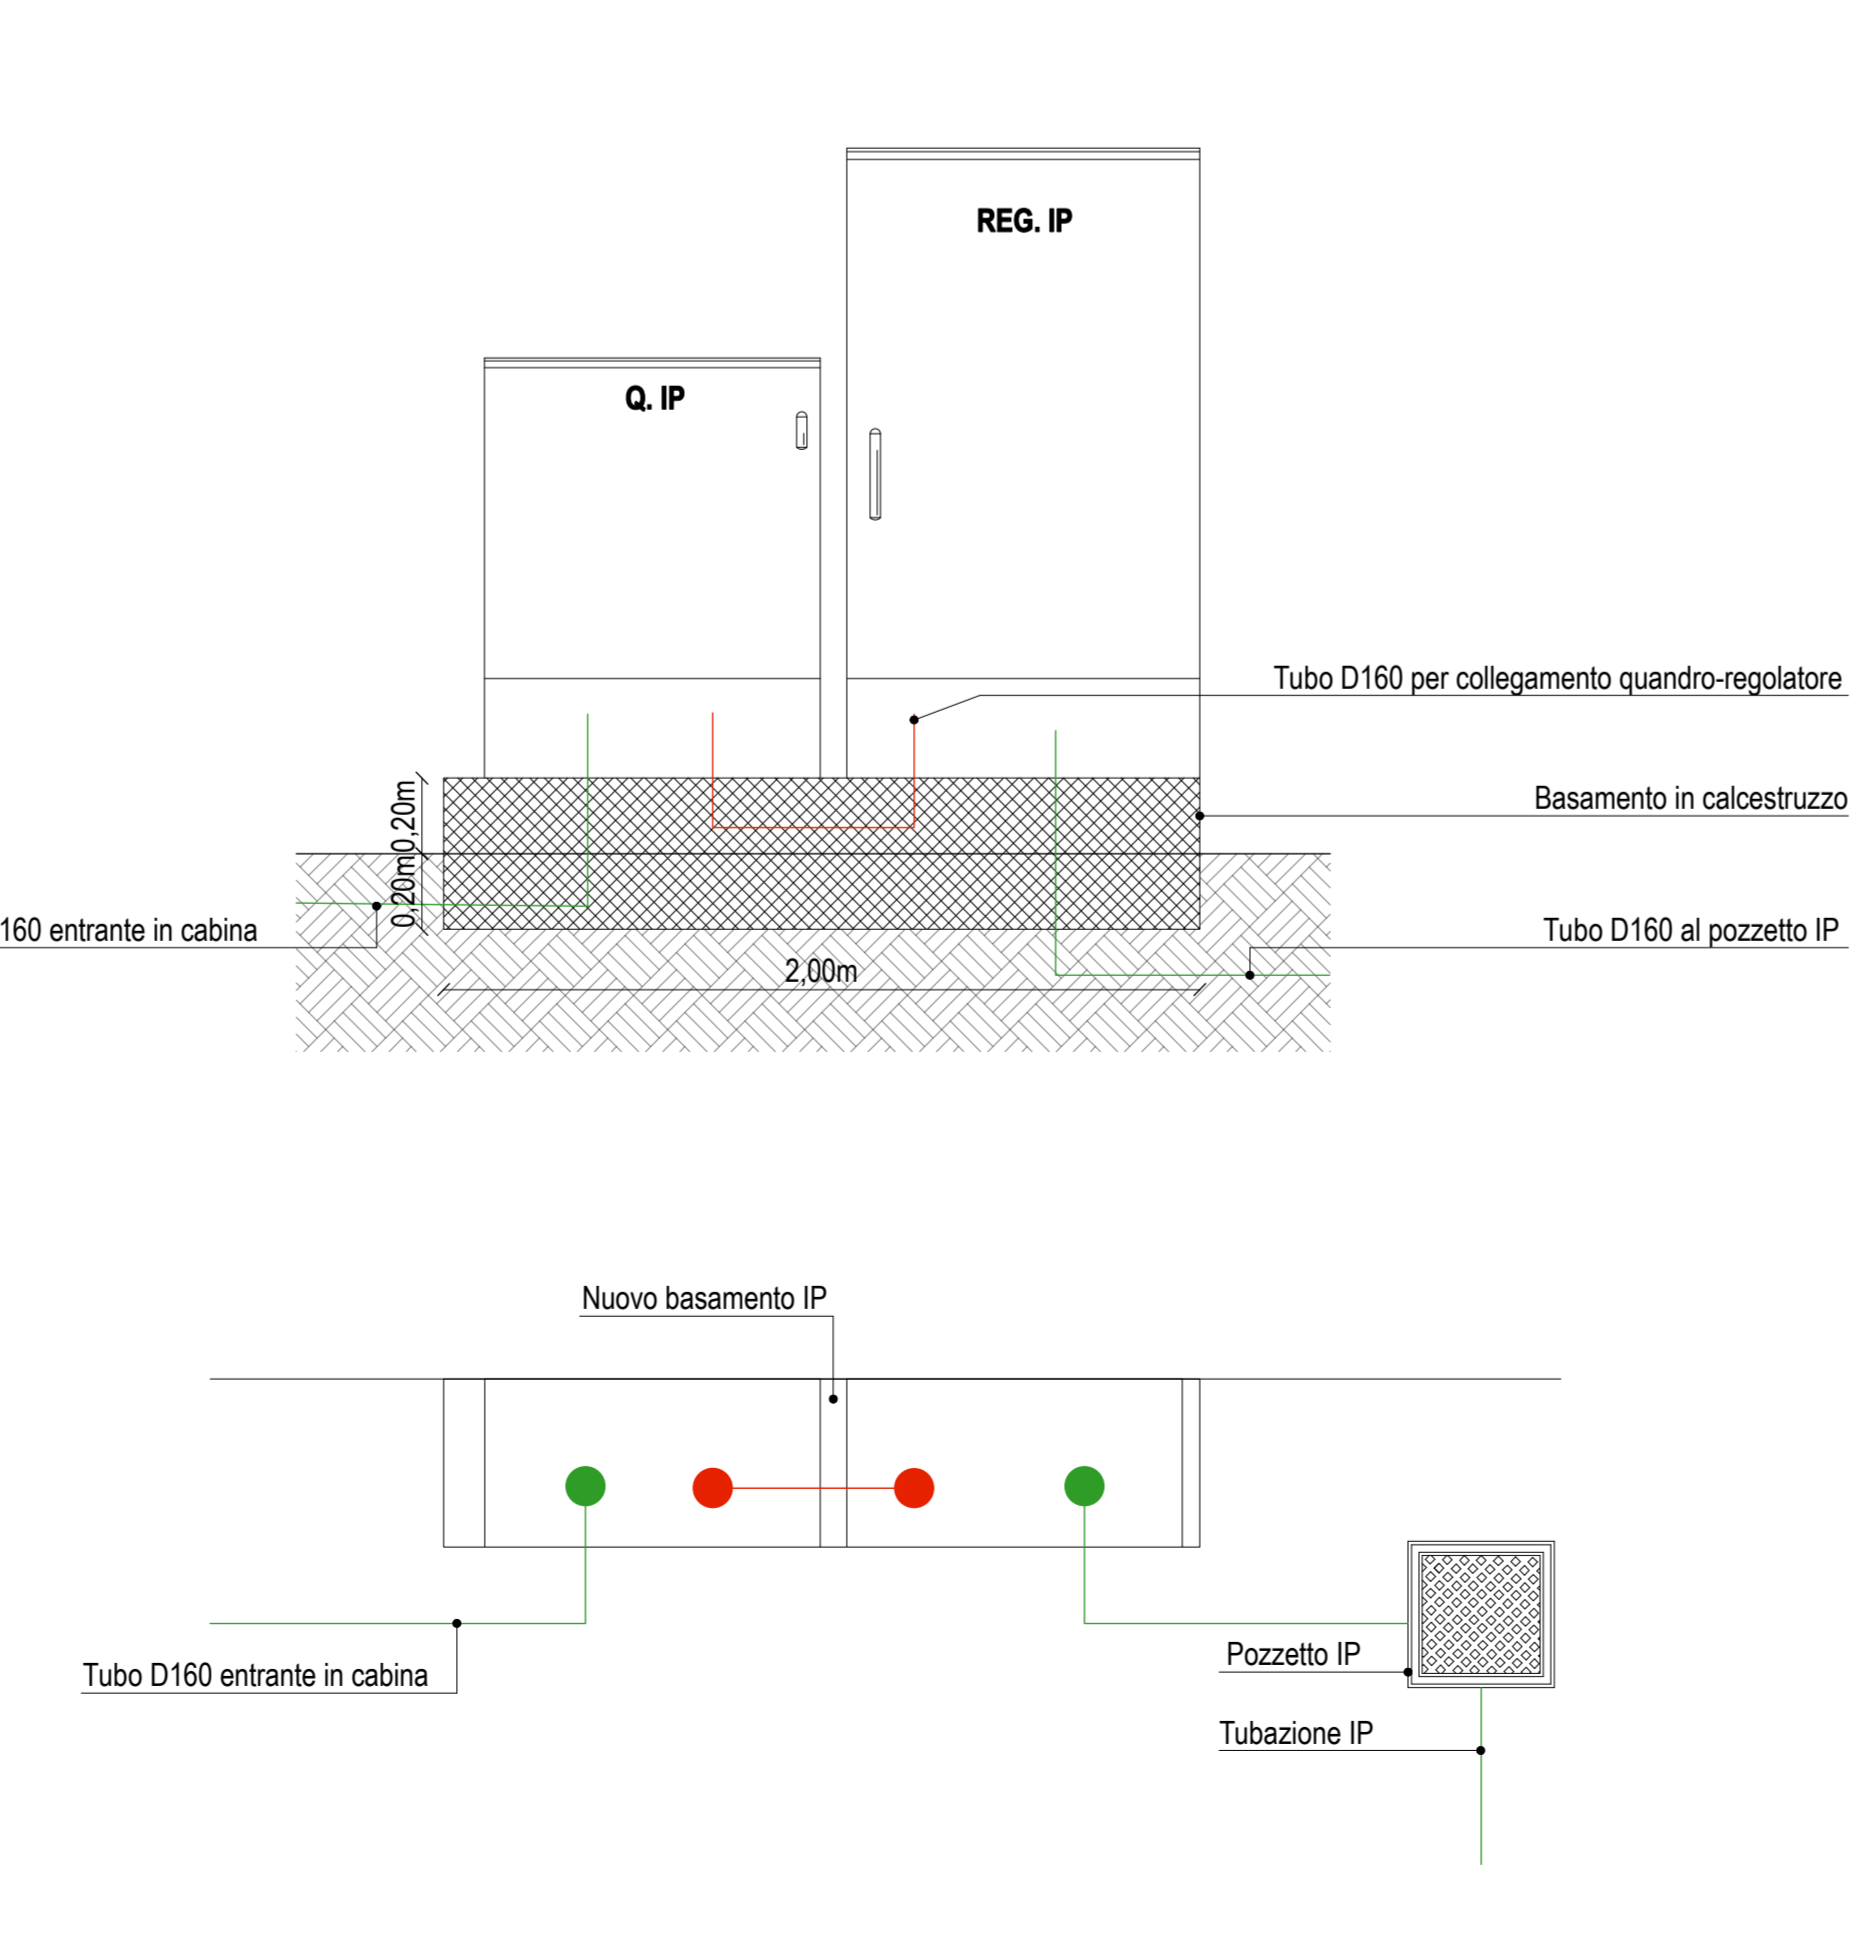

Particolare 3_Dimensionamento fondazioni scala 1:10

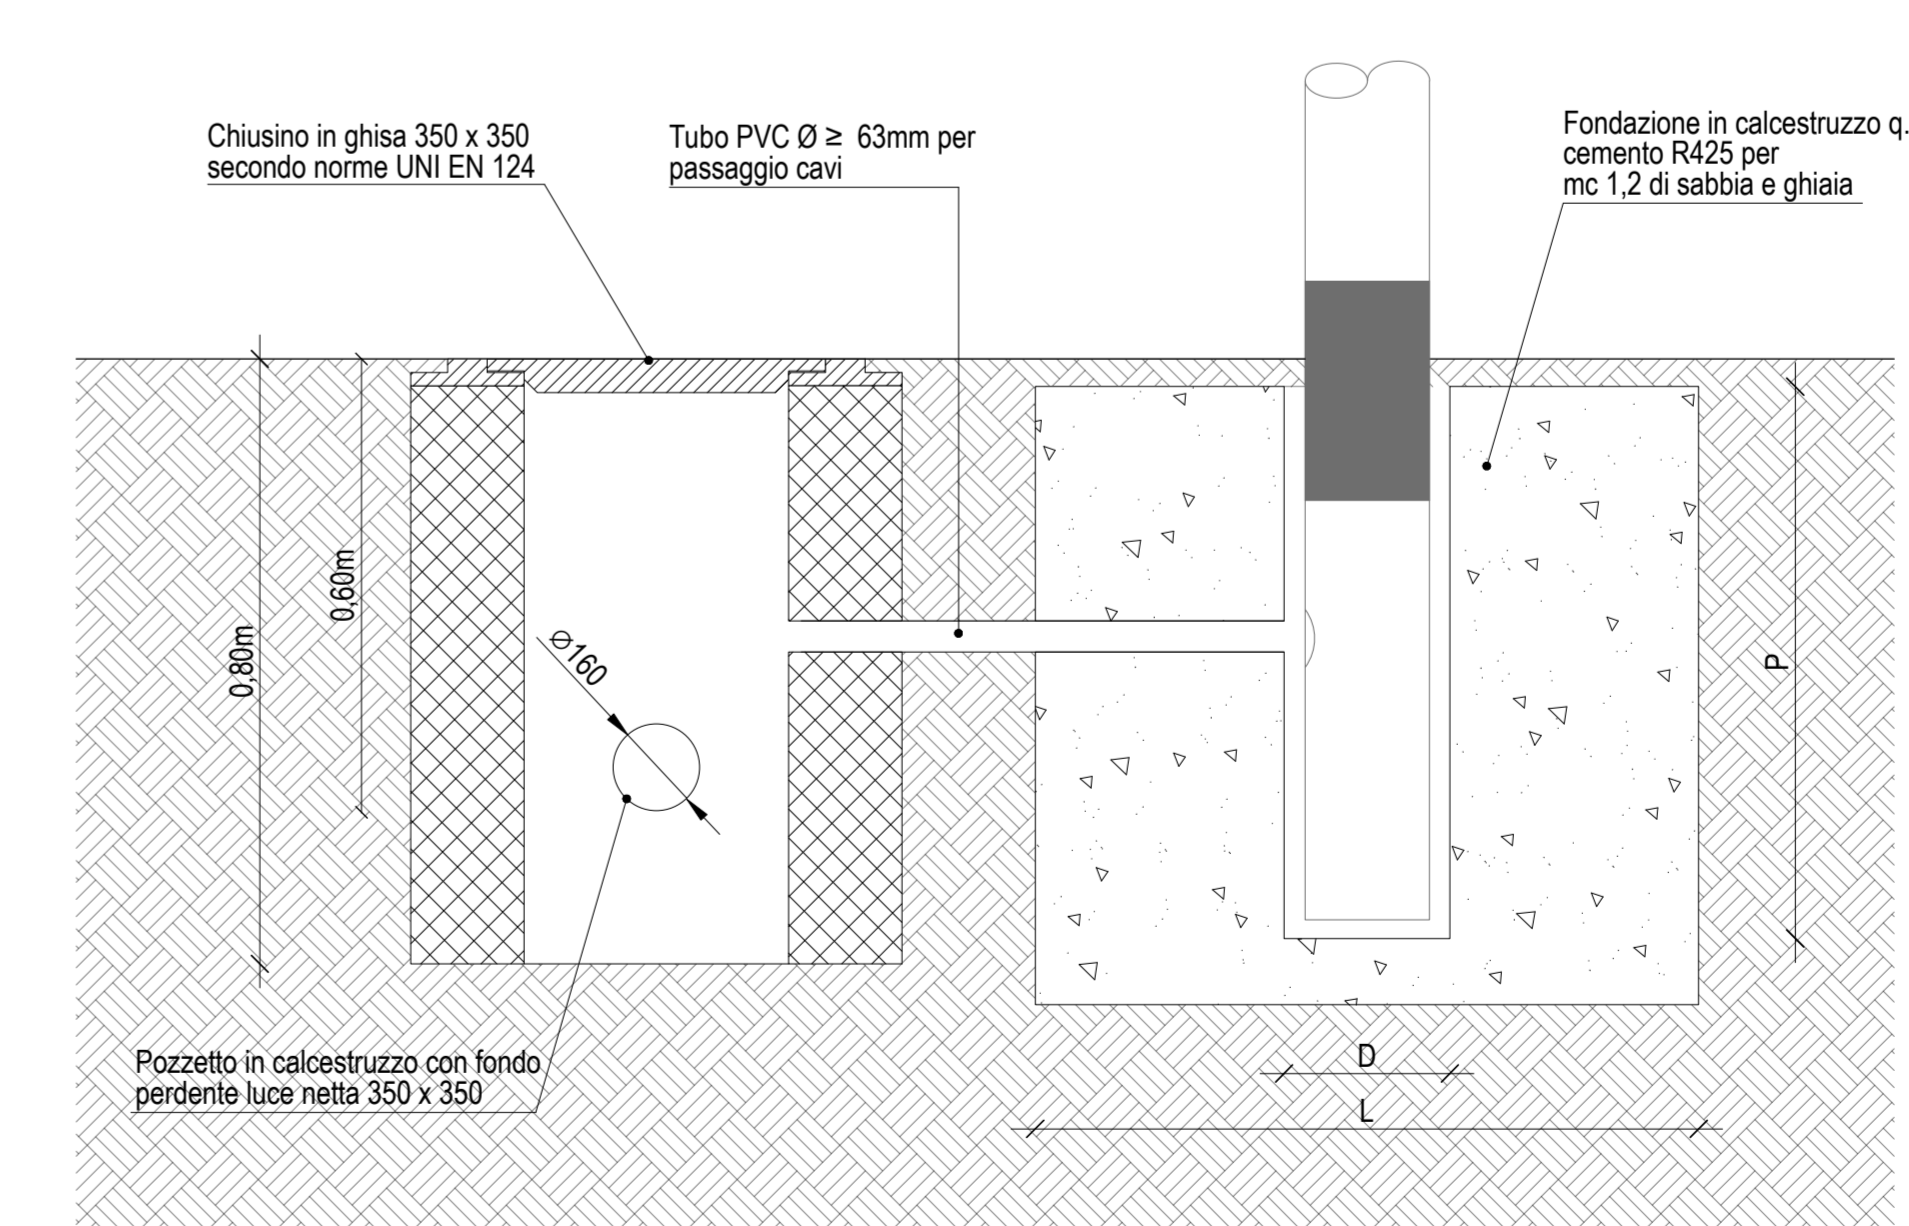

TIPO PALO	D (mm)	LxL (mm)	H (mm)	P (mm)
	160	800	900	800
	250	900	900	800
	250	1000	900	800
	250	1000	1000	900

COMUNE DI BRESCIA A.T. e P.N. ex P.R.G. 2004 art. 63 delle NTA

PERMESSO DI COSTRUIRE CONVENZIONATO IN VARIANTE AL P.d.C. 008751/2005

Progettista
ARCHI
 Sede operativa:
 Via Don Milano n° 60
 25128 Brescia
 T. +39 030 2818110
 F. +39 030 2812110
 info@archi.it
 archisquare@pec.it

Committente
THRE srl
 Via Don Milano n° 60
 25020 FIERO (BS)
 Tel. +39 030 2540081
 Cell. +39 348 2814008

Proprietà
THRE srl
 Via Don Milano n° 60
 25020 FIERO (BS)
 Tel. +39 030 2540081
 Cell. +39 348 2814008

Titolo
PROGETTO ESECUTIVO OPERE DI URBANIZZAZIONE
OPERE PUBBLICHE DI INTERESSE PUBBLICO E SOTTOSERVIZI: Planimetria Generale Illuminazione Pubblica

Documento
 serie P.C.

Tavola
pac 701

Scala
 1:50 - 1:10 - 1:20
 Disegnato da
 R0
 Revisione
 Nome file
 101_Pac_T701_V01_PR_PE_II_Pub