


SINDACO Dott. Enrico Del Bono
ASSESSORE Prof. Ing. Michele Tiboni
DIRETTORE Arch. Giugliano Riboldi
UFFICIO DI PIANO Ing. Claudio Bresciani
Arch. Marco Agostini
Arch. Fabio Gavazz
Pian. Simona Bassi
Arch. Laura Treccani
Geom. Emanuele Viccardi
CONSULENTI Arch. Alessandro Bonavolo
Arch. Stefano Bardini
Arch. Cecilia Balza
Ing. Iaria Fumagalli
Arch. Nicola Maffei
Pian. Alessandro Martelli

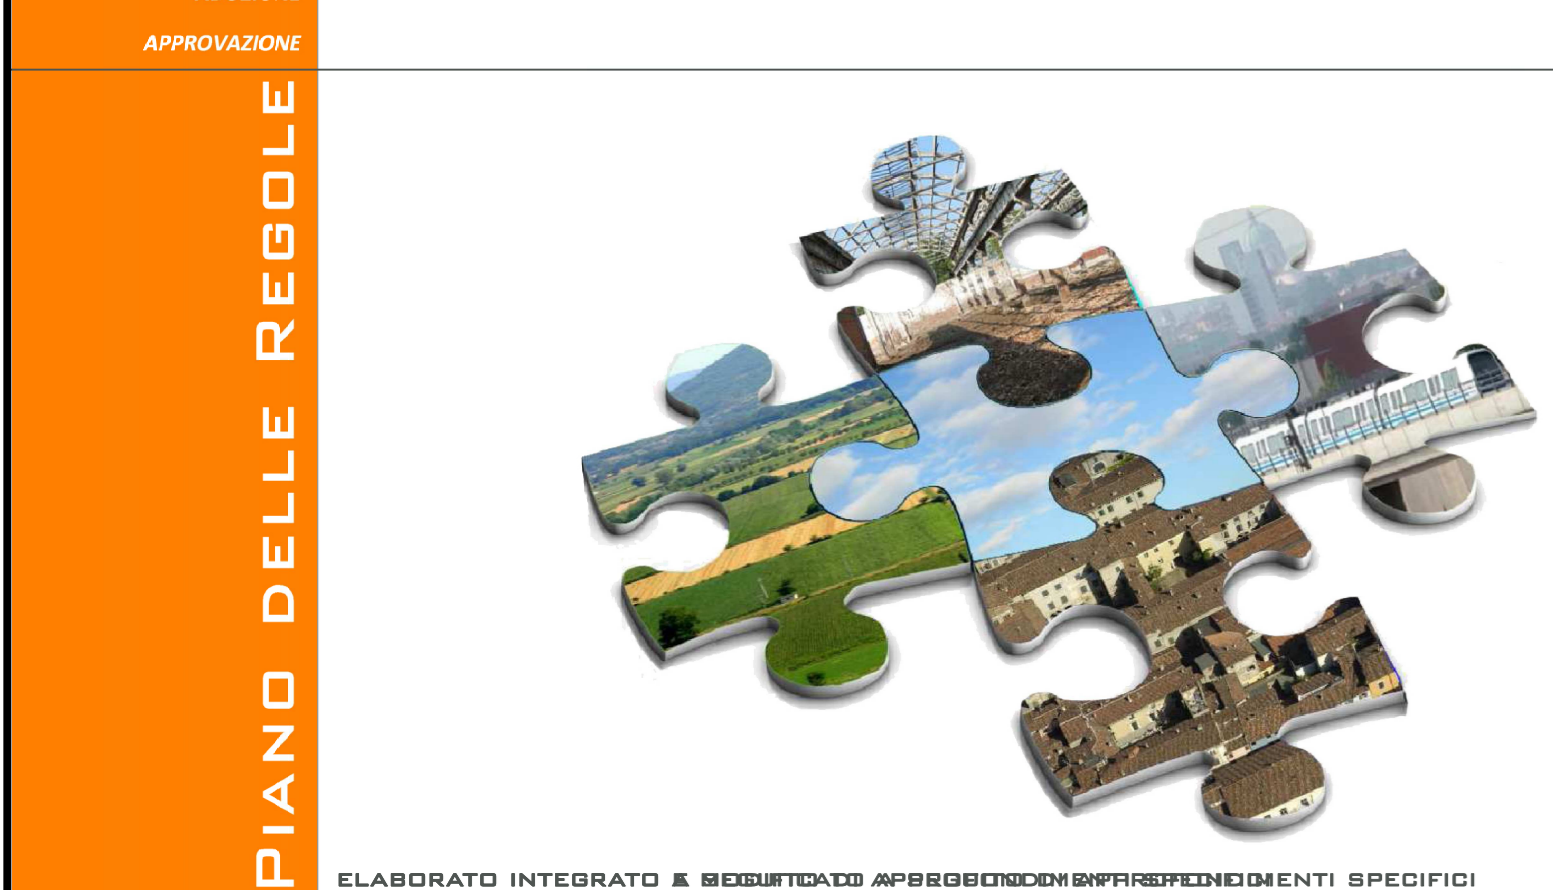

ELABORATO INTEGRATO A REDUZIONE APPROPRIAZIONE DI INTERVENTI SPECIFICI
TIPLOGIE ARCHITETTONICHE
FIUMICELLO, MOMPIANO, MANDOLOSSA, GIRELLI
Scala: 1 : 2.000
Data: FEBBRAIO 2016

V-PRO3.3D

Legenda

Perimetri nuclei storici

Tipologie edilizie residenziali

- Palazzi e case a corte
- Palazzetti
- Edifici di base con preminenza di case in schiera o in linea
- Ville e villini
- Edifici di origine rurale
- Edifici moderni con caratteri equivalenti all'edificato tradizionale e/o con mantenimento dell'impianto originario ma prevalentemente modificato
- Edifici moderni con caratteri difforni dall'edificato tradizionale

Servizi religiosi

Tipologie edilizie non residenziali

- Edifici speciali civili
- Chiese
- Edifici speciali religiosi

Elementi significativi

- Lavatoio
- Antica attività produttiva

Archeologia industriale

- Torre dei Pallini

