

VARIANTE GENERALE
P.G.T.
PIANO DI GOVERNO DEL TERRITORIO

COMUNE DI BRESCIA - Assessorato all' Urbanistica e Pianificazione per lo Sviluppo sostenibile - Area Pianificazione urbana e Mobilità - Settore Urbanistica

SINDACO: Dott. Emilio Del Bono
ASSESSORE: Prof. Ing. Michela Tiboni
DIRIGENTE: Arch. Giuseppe Ribaldi
UFFICIO DI PIANO: Ing. Daniele Bresconi, Arch. Marco Agostini, Arch. Fabio Gevaert, Pian. Simone Basso, Arch. Laura Fresconi, Giov. Emanuele Suardi
CONSULENTI: Arch. Alessandro Benvenuto, Arch. Stefano Bordoli, Arch. Claudio Salice, Ing. Ilario Farnagalli, Arch. Maria Marconi, Pian. Alessandro Martinielli

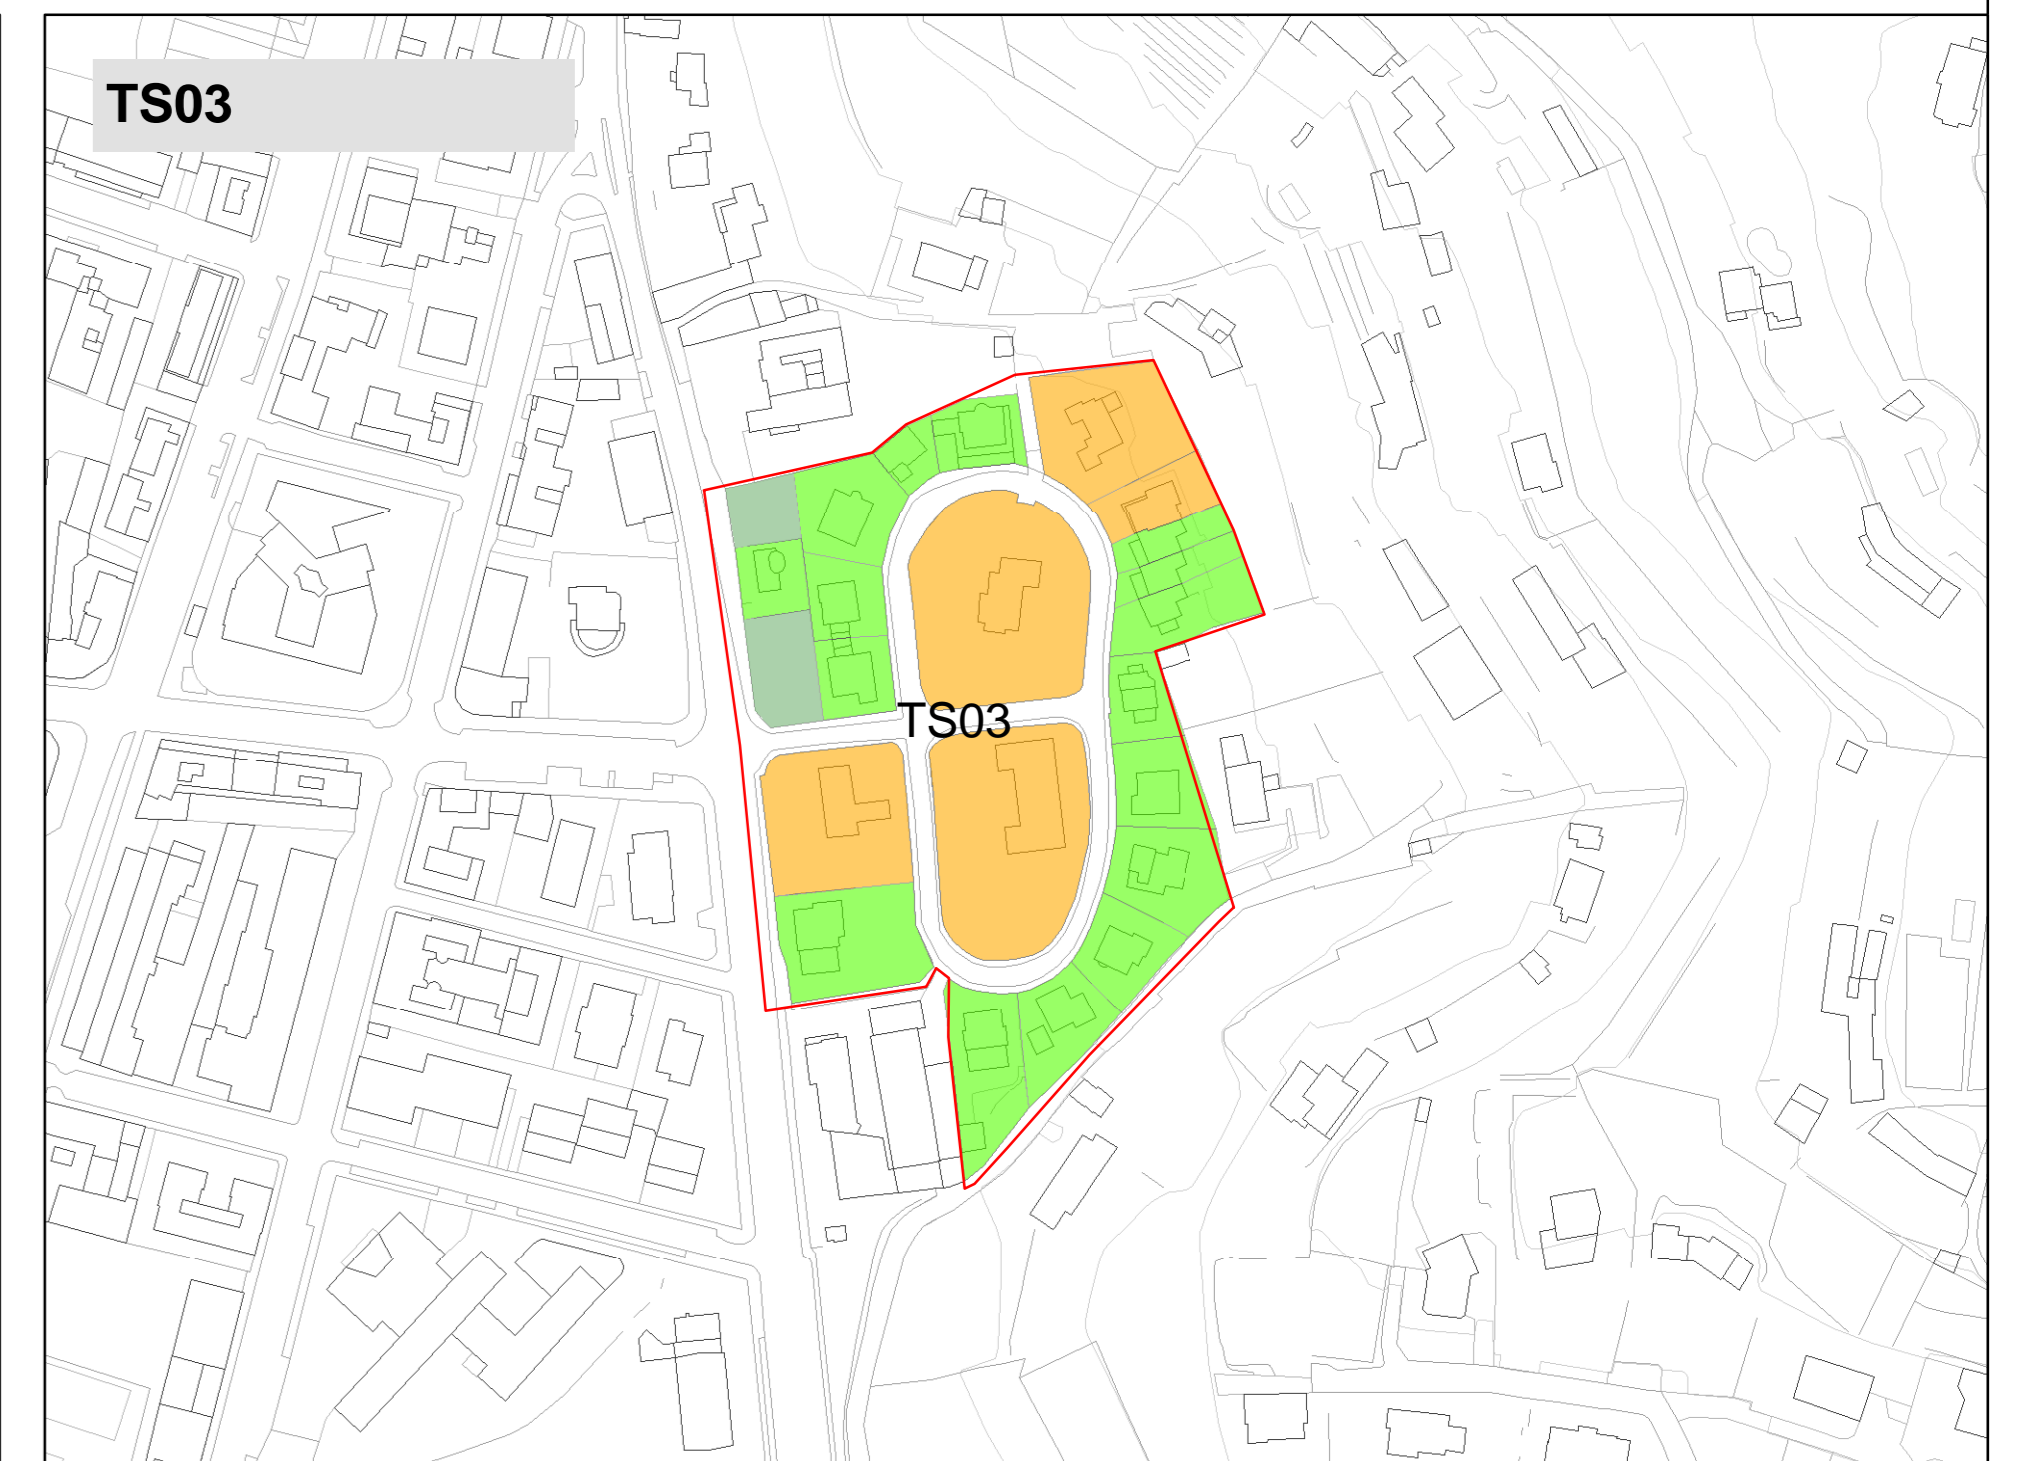
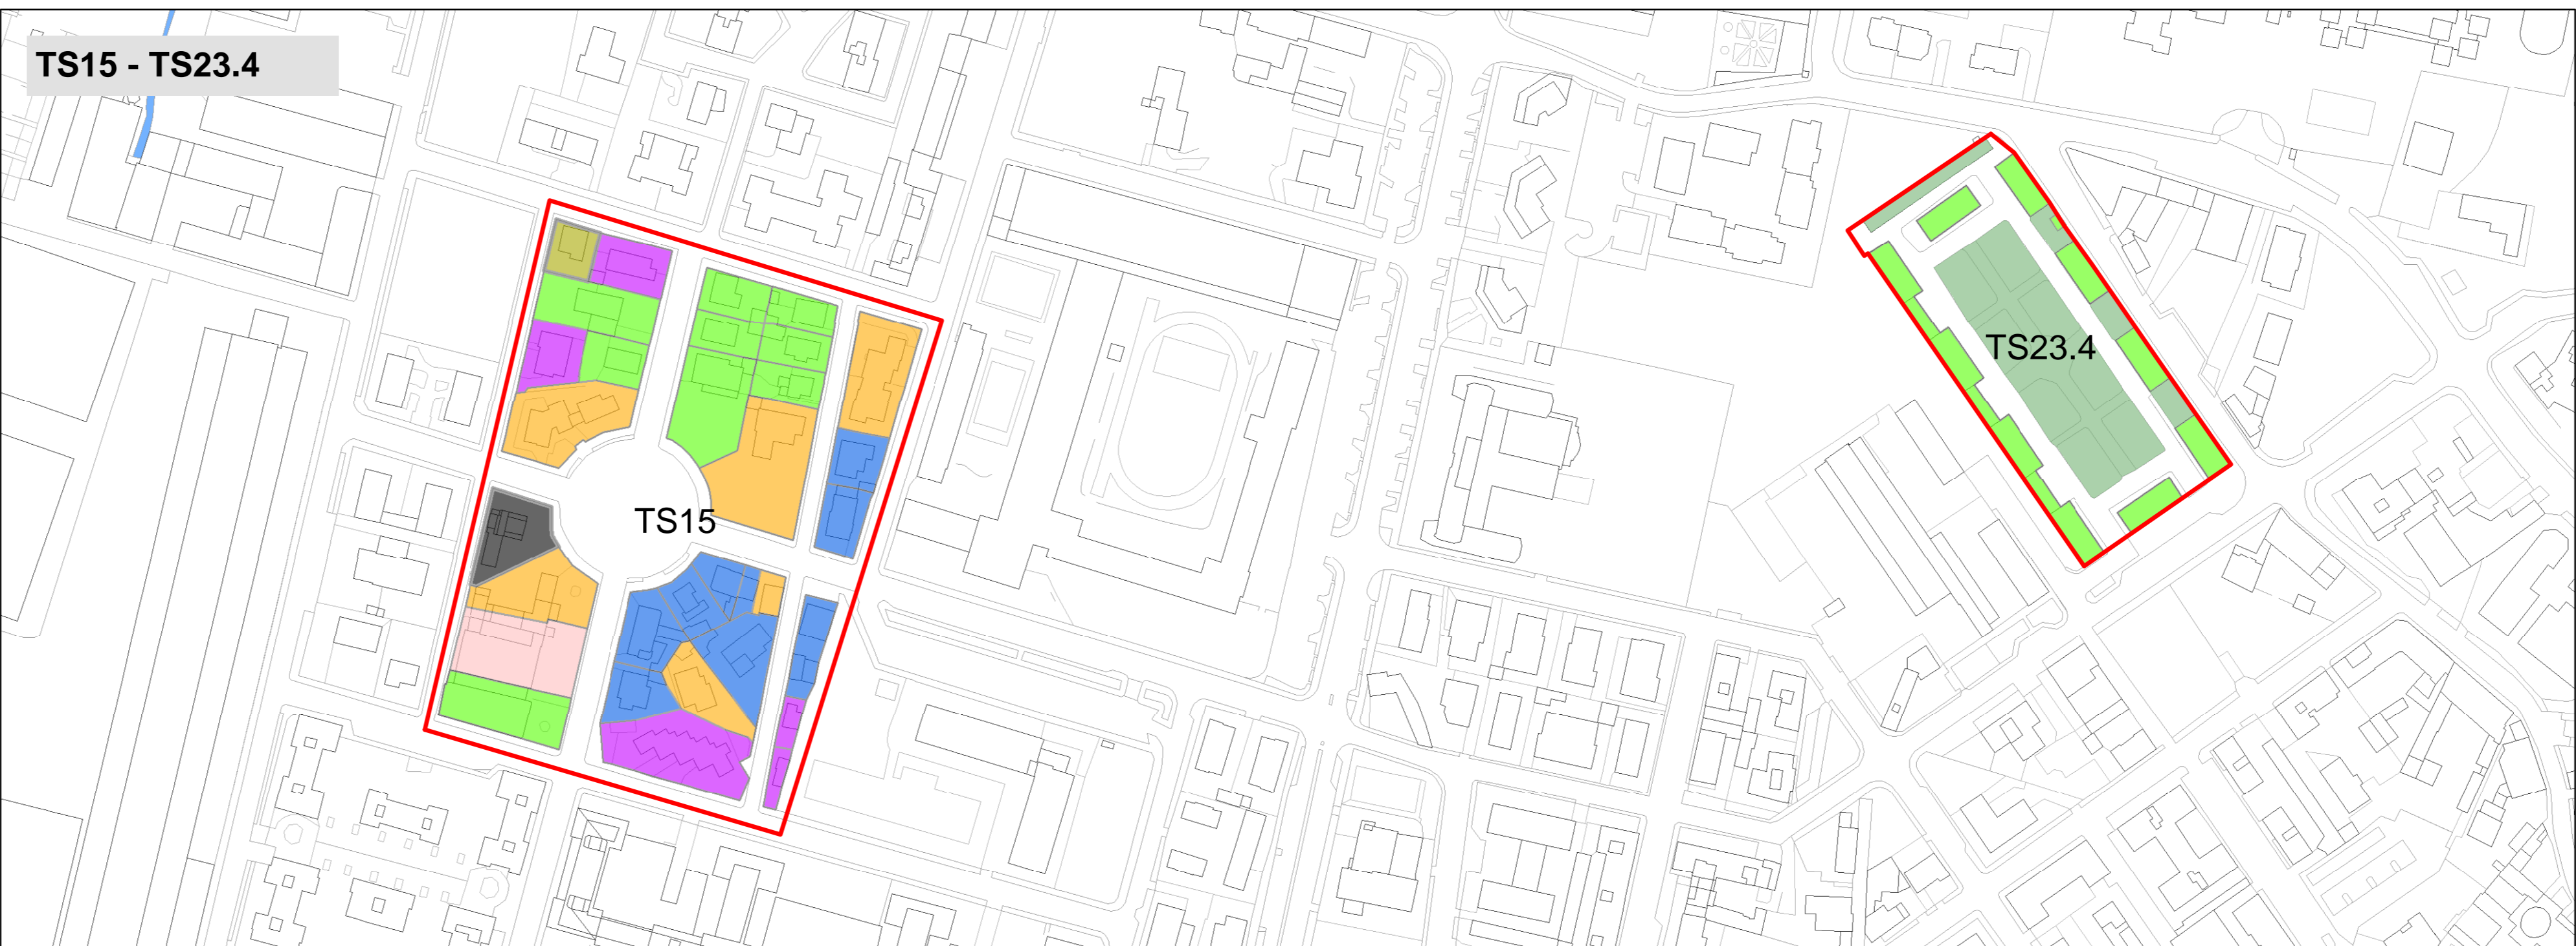
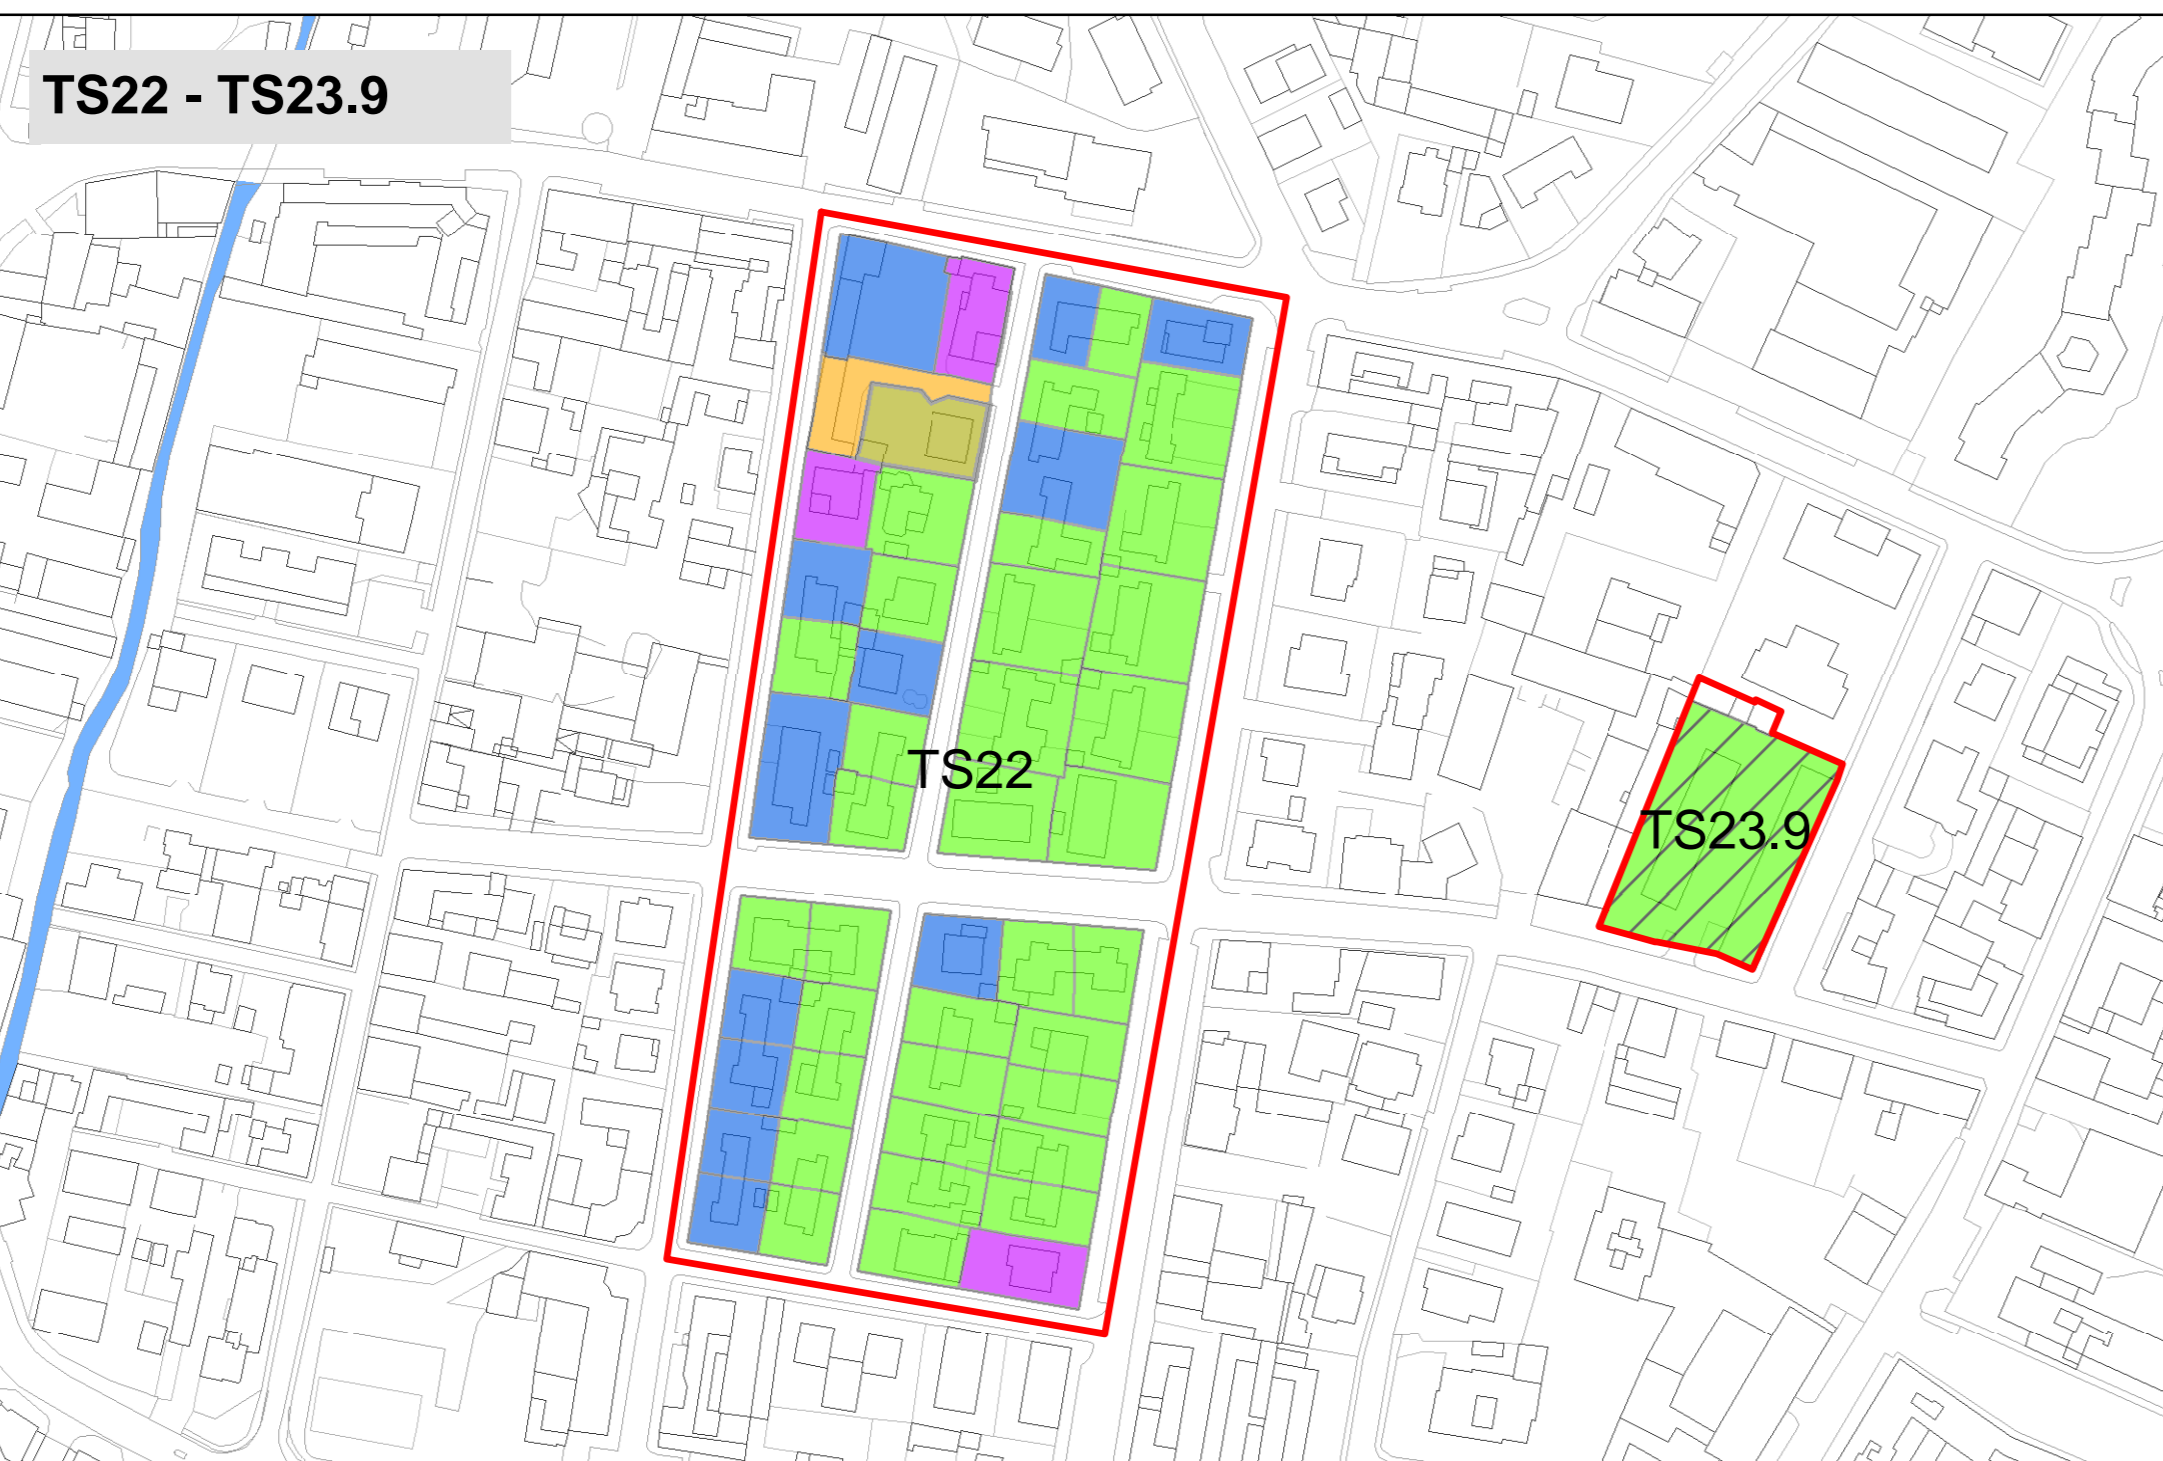
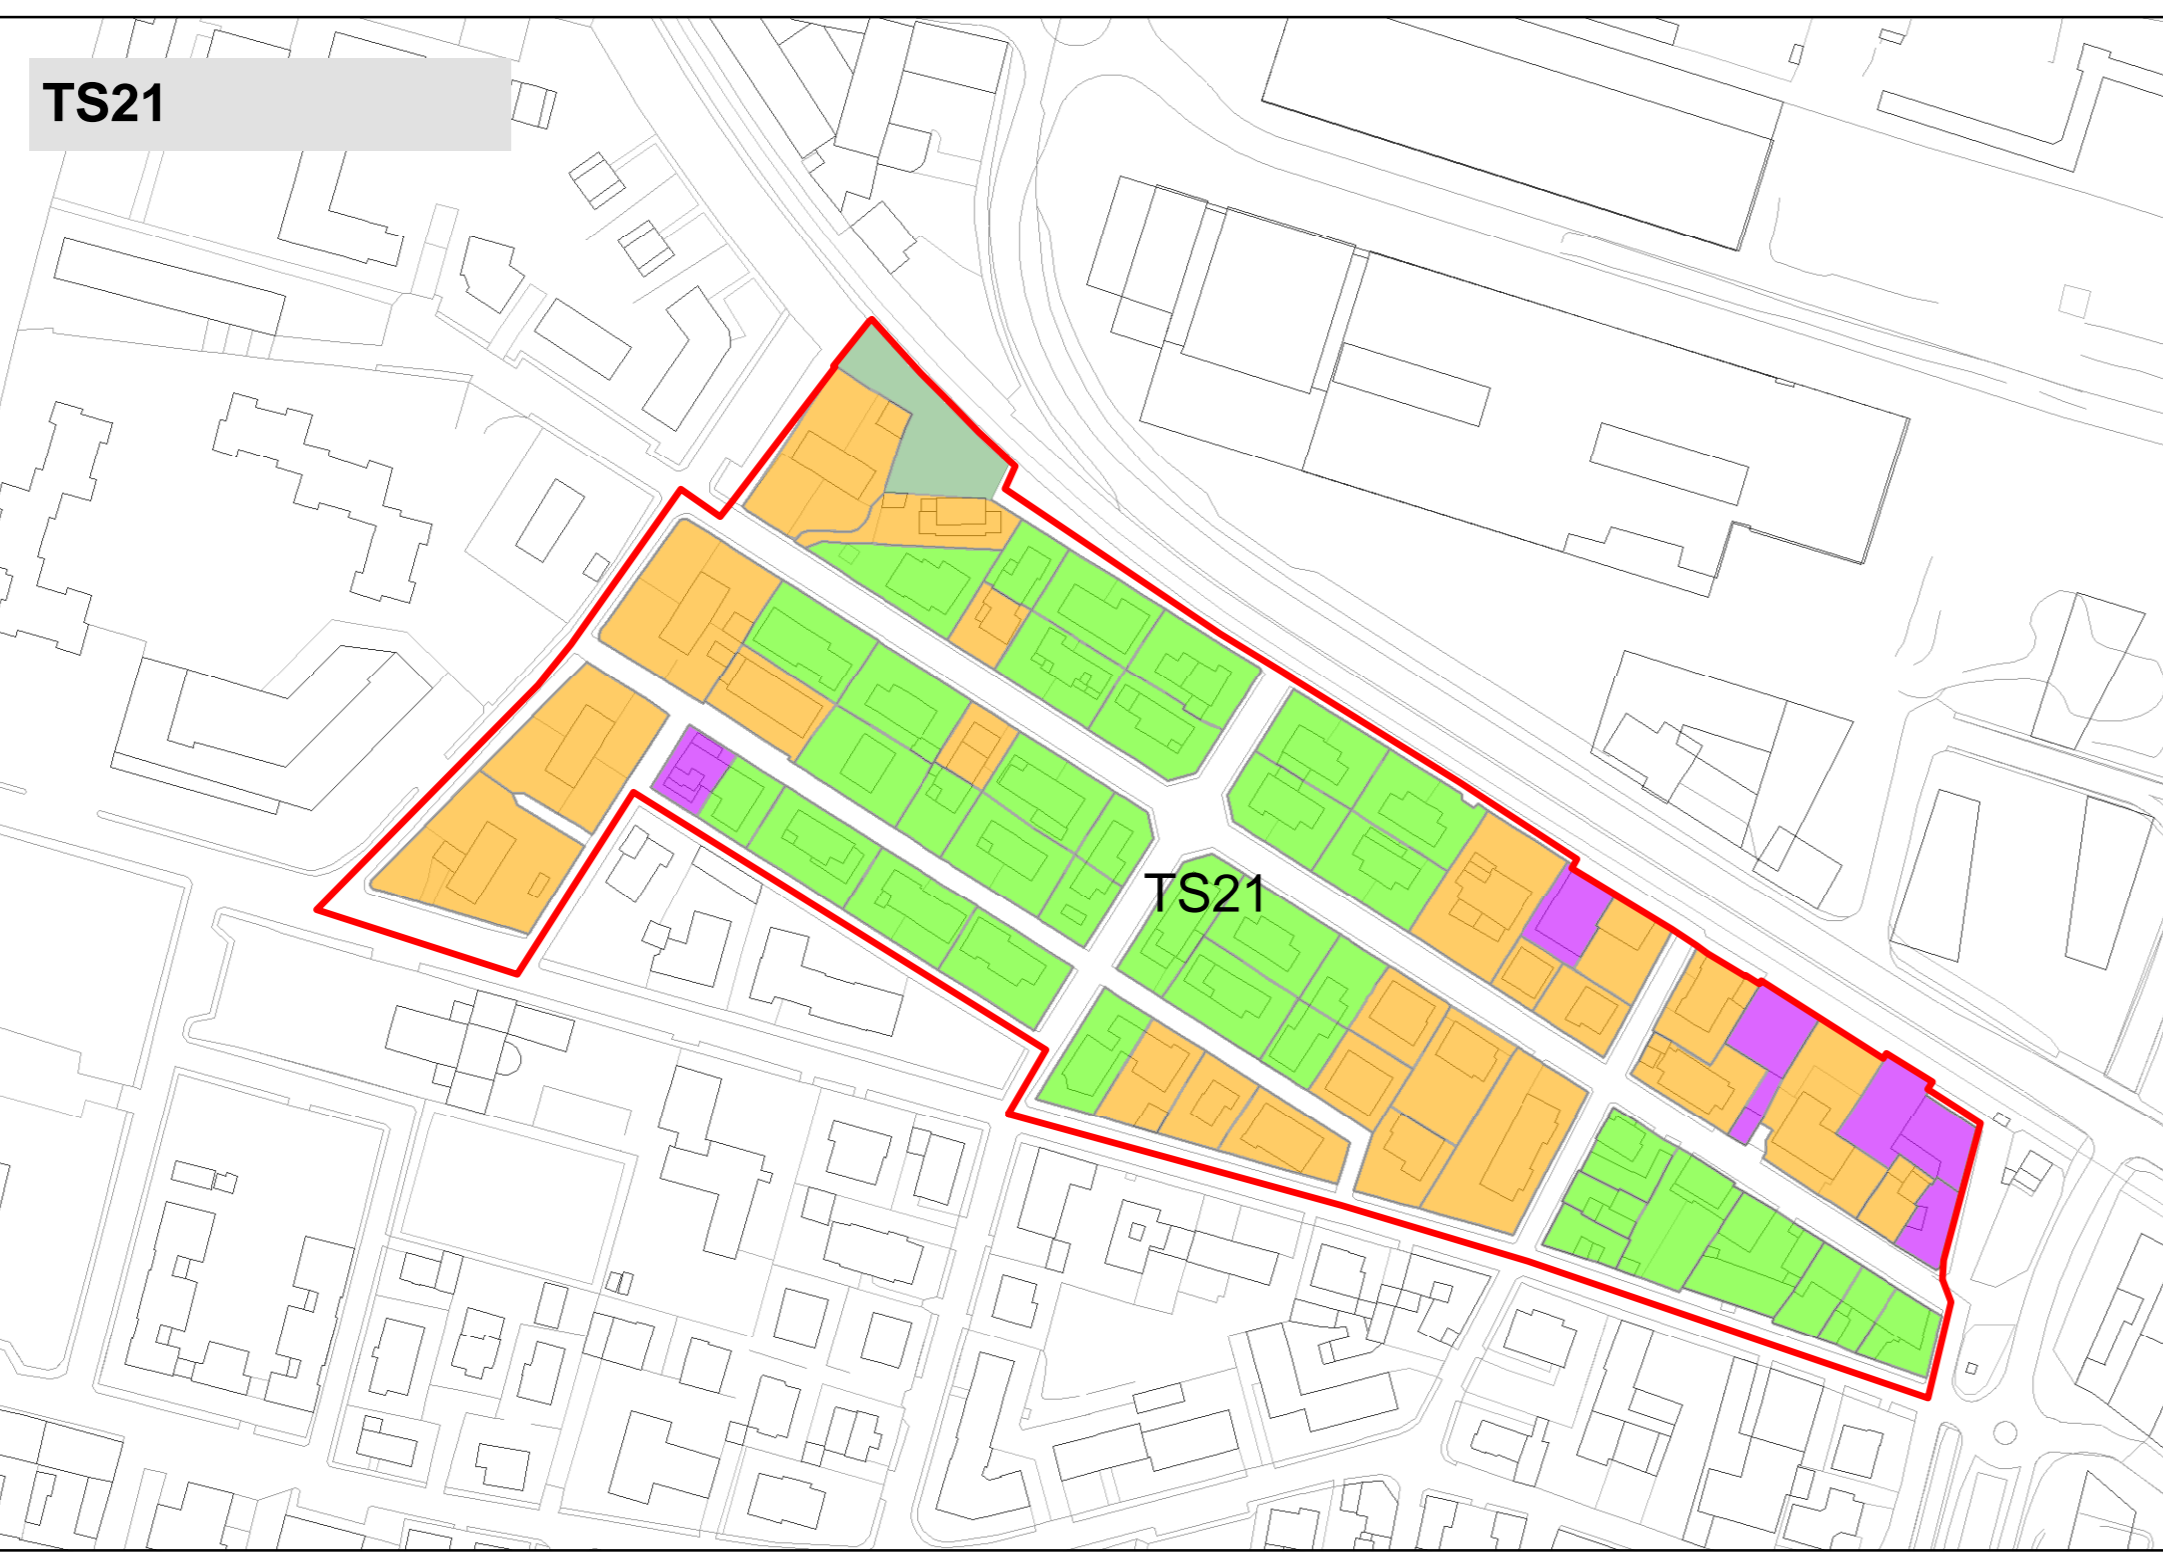
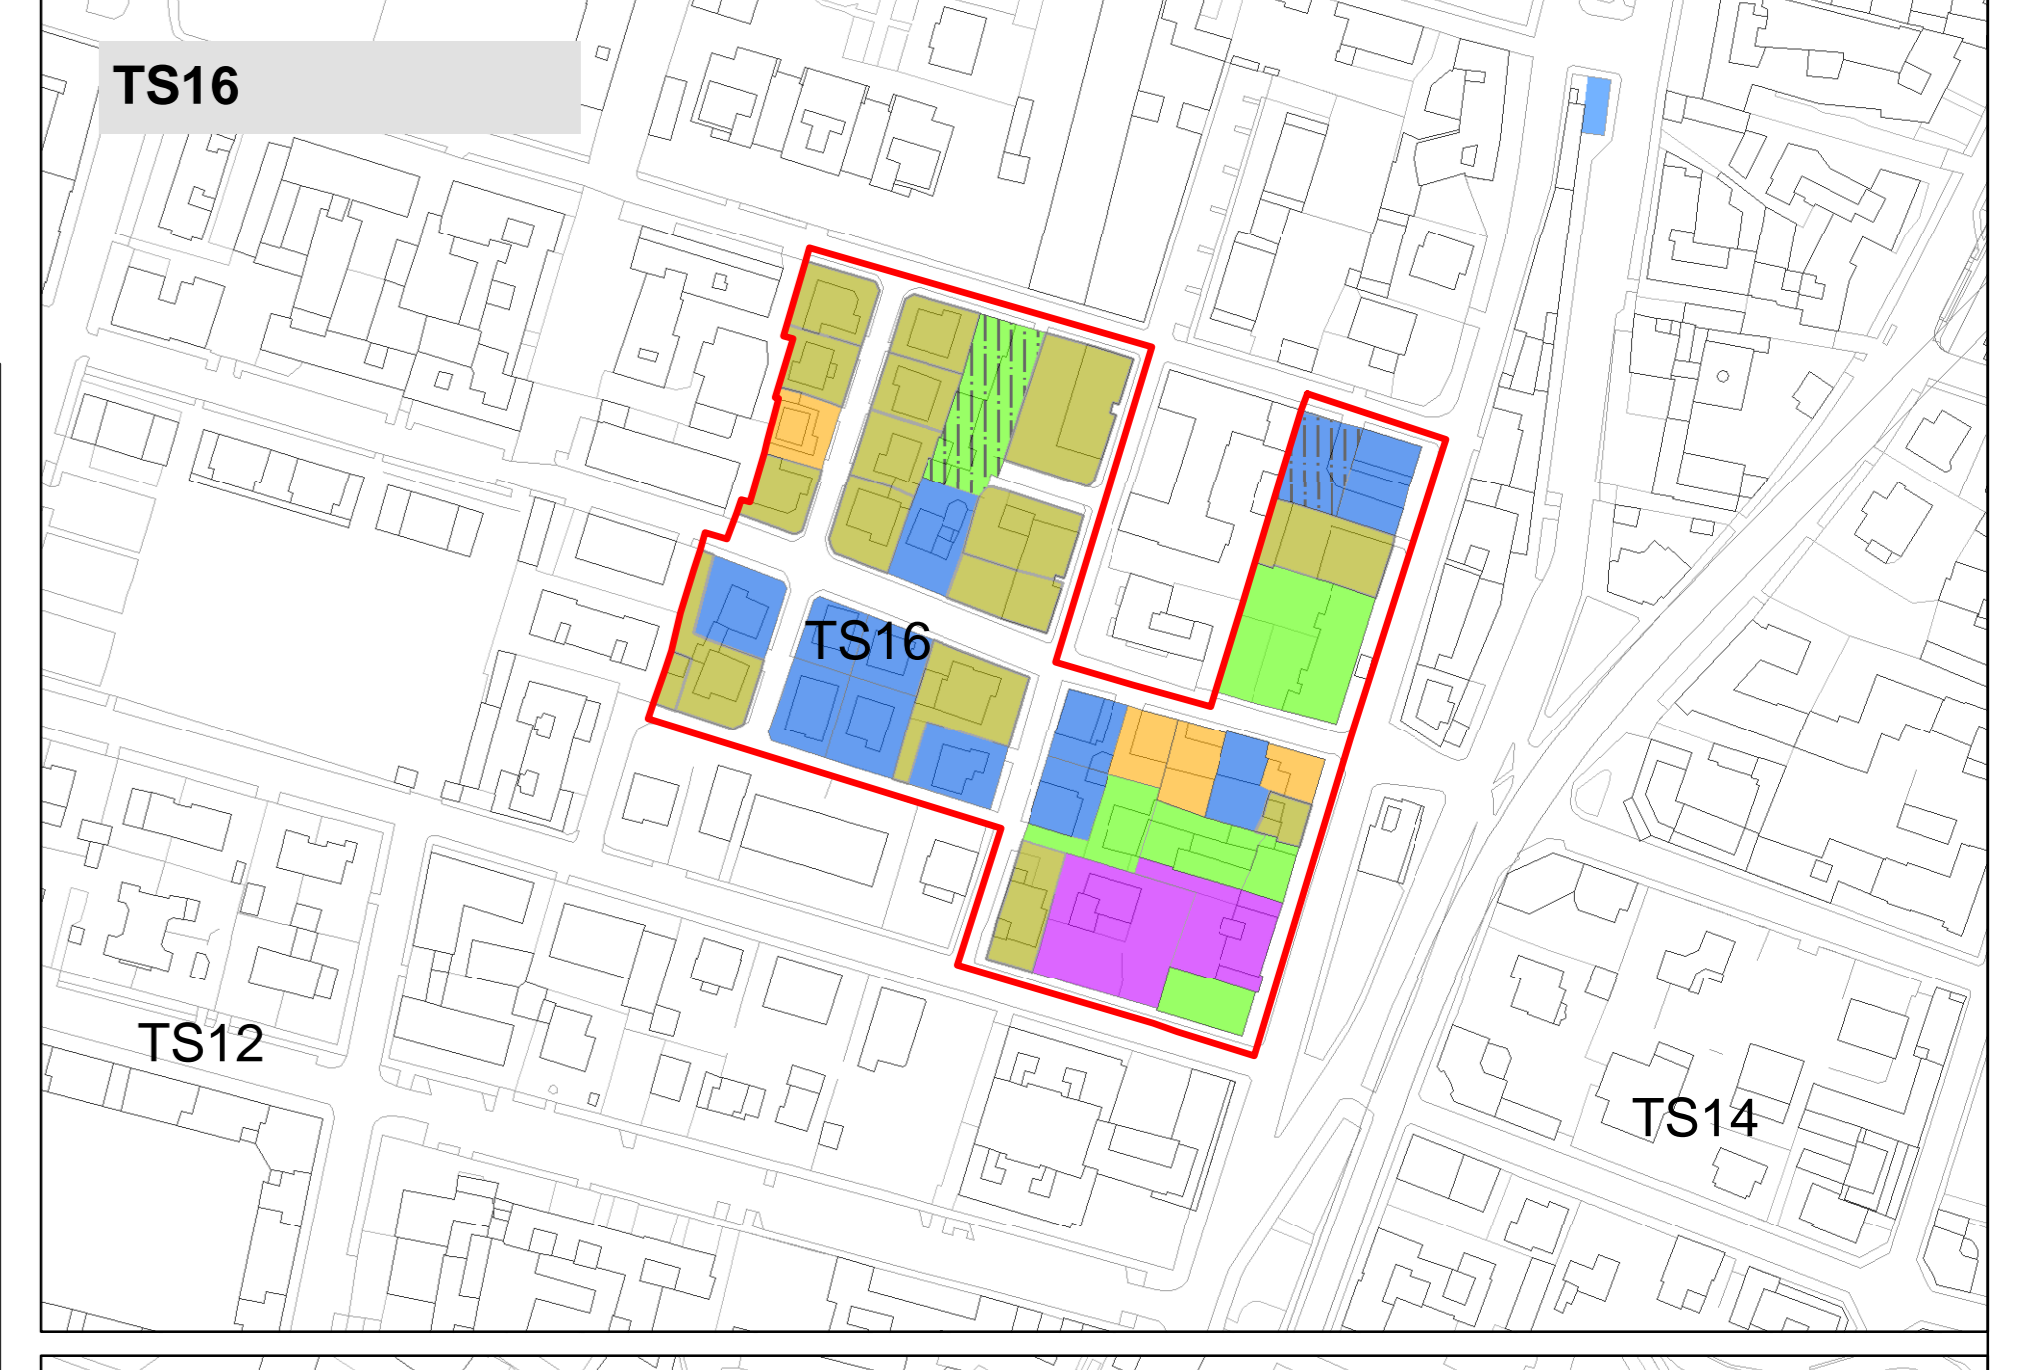
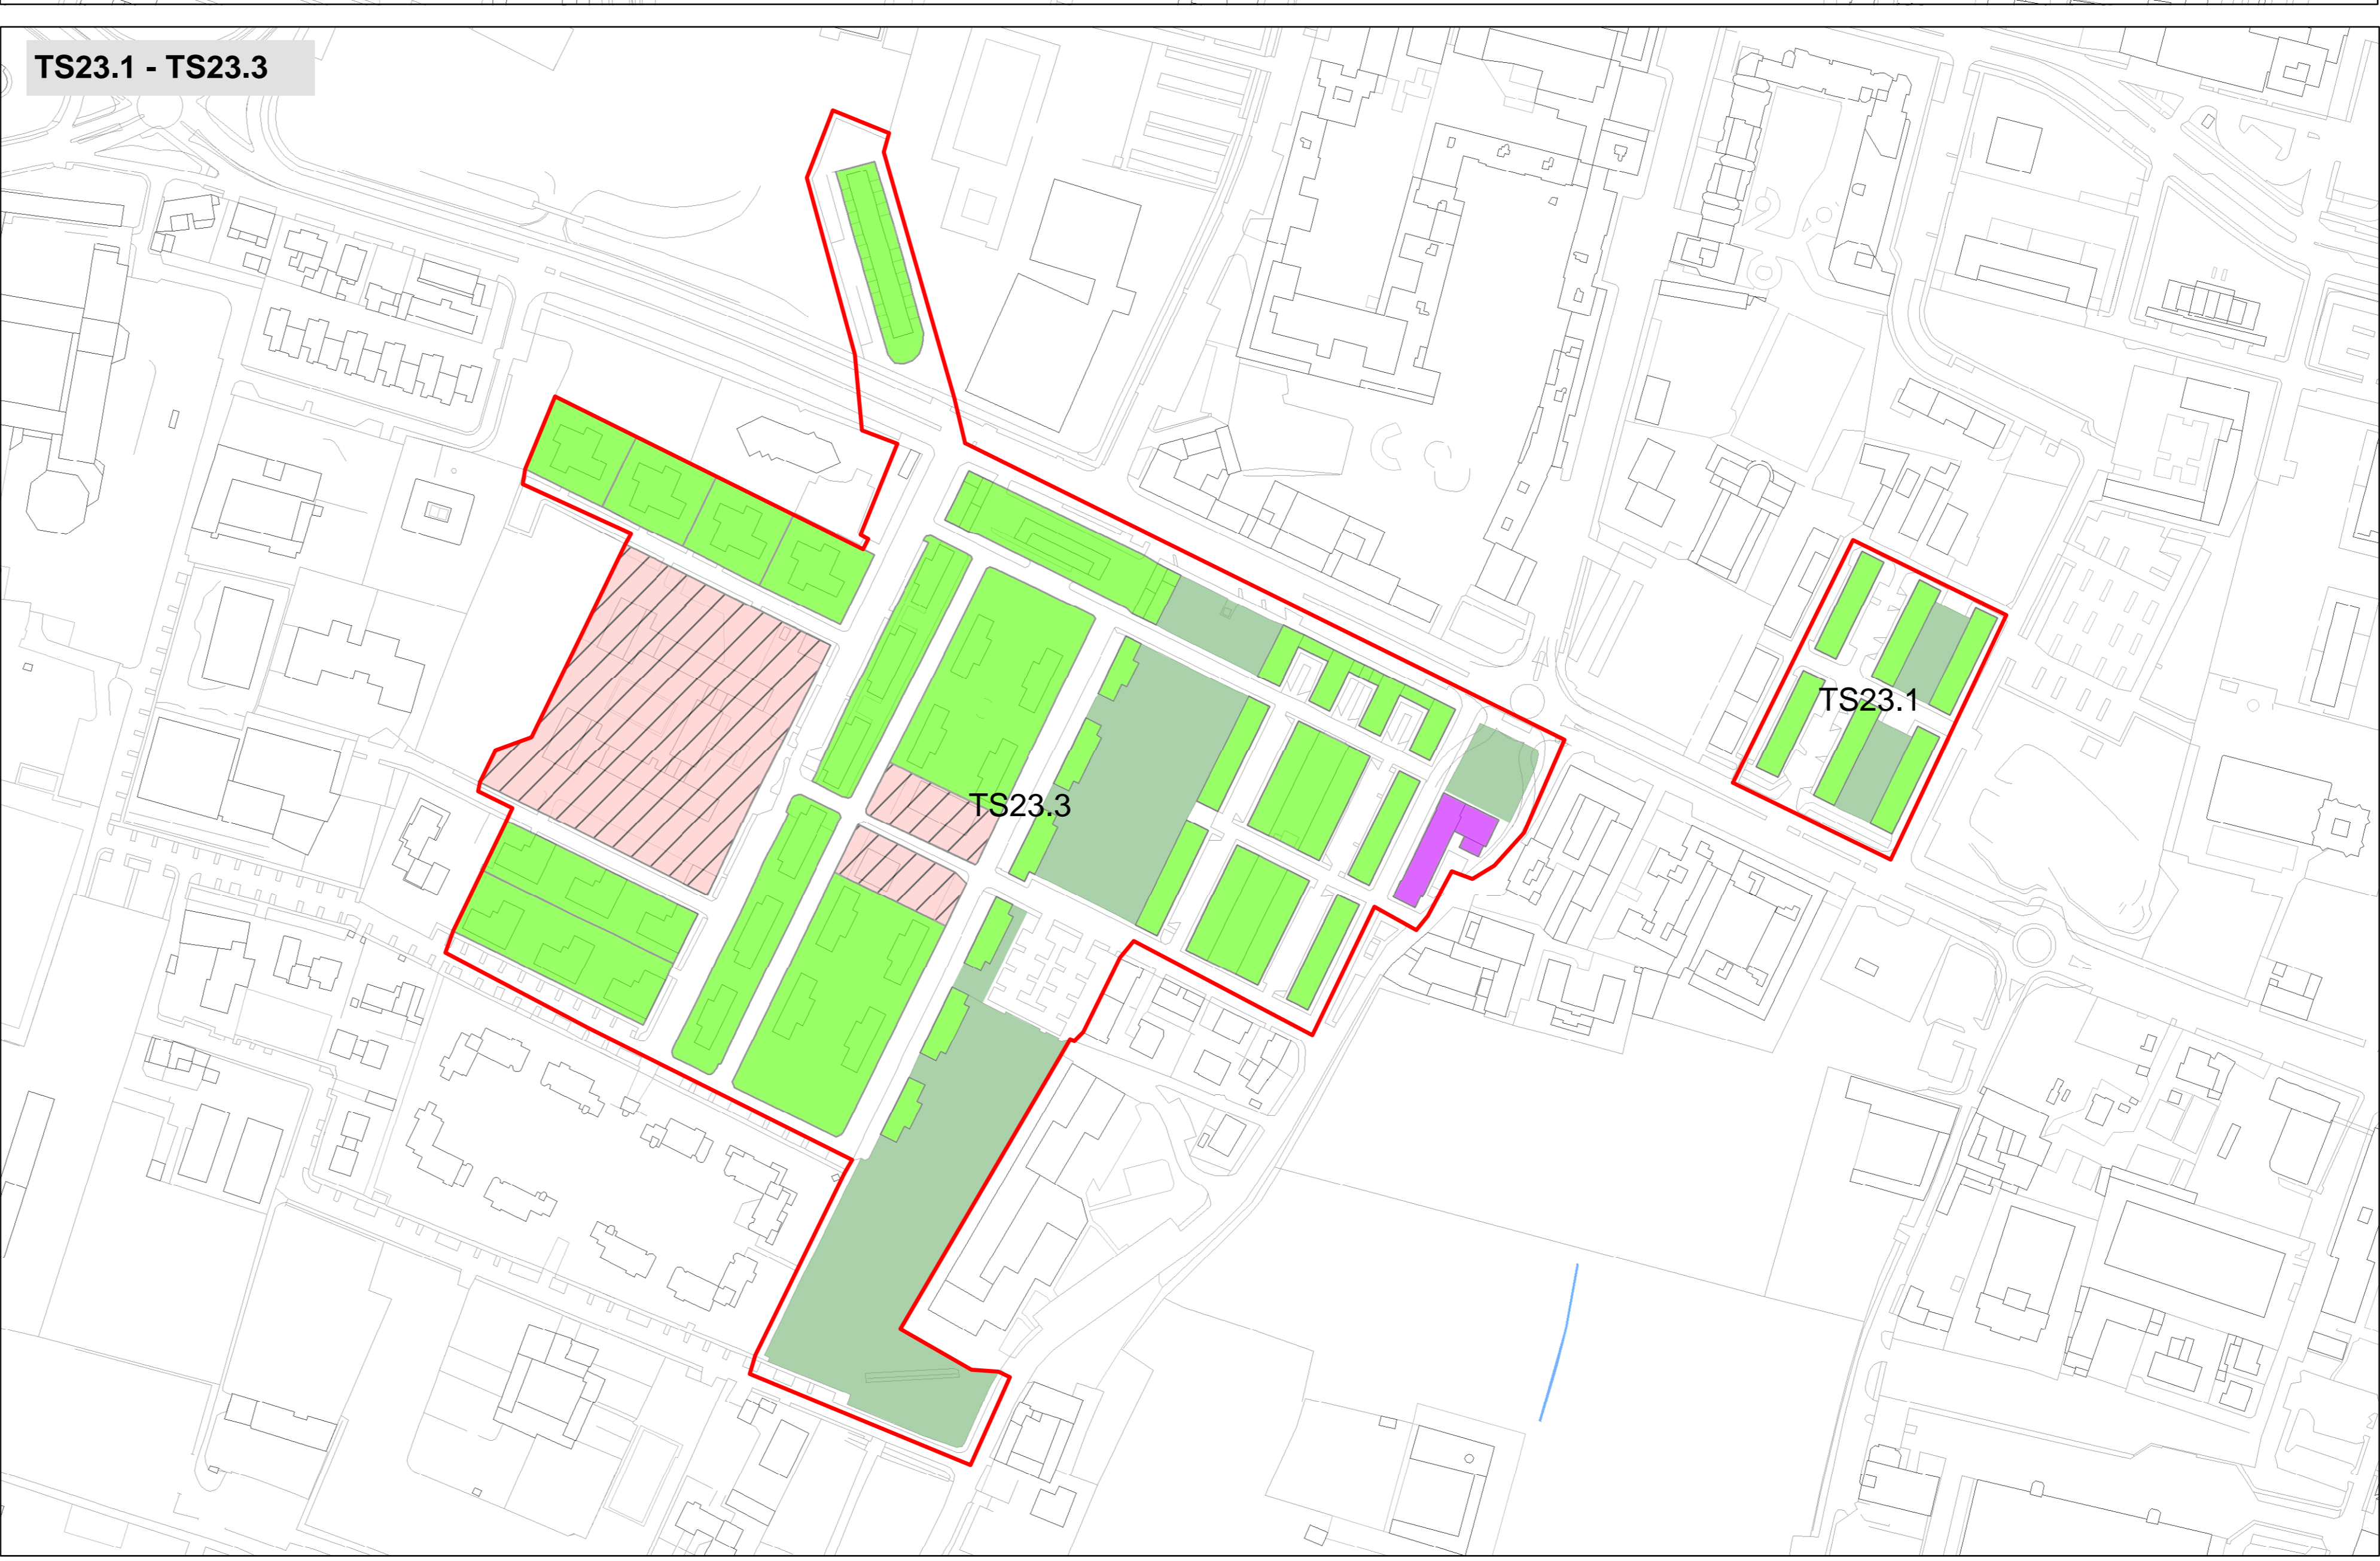
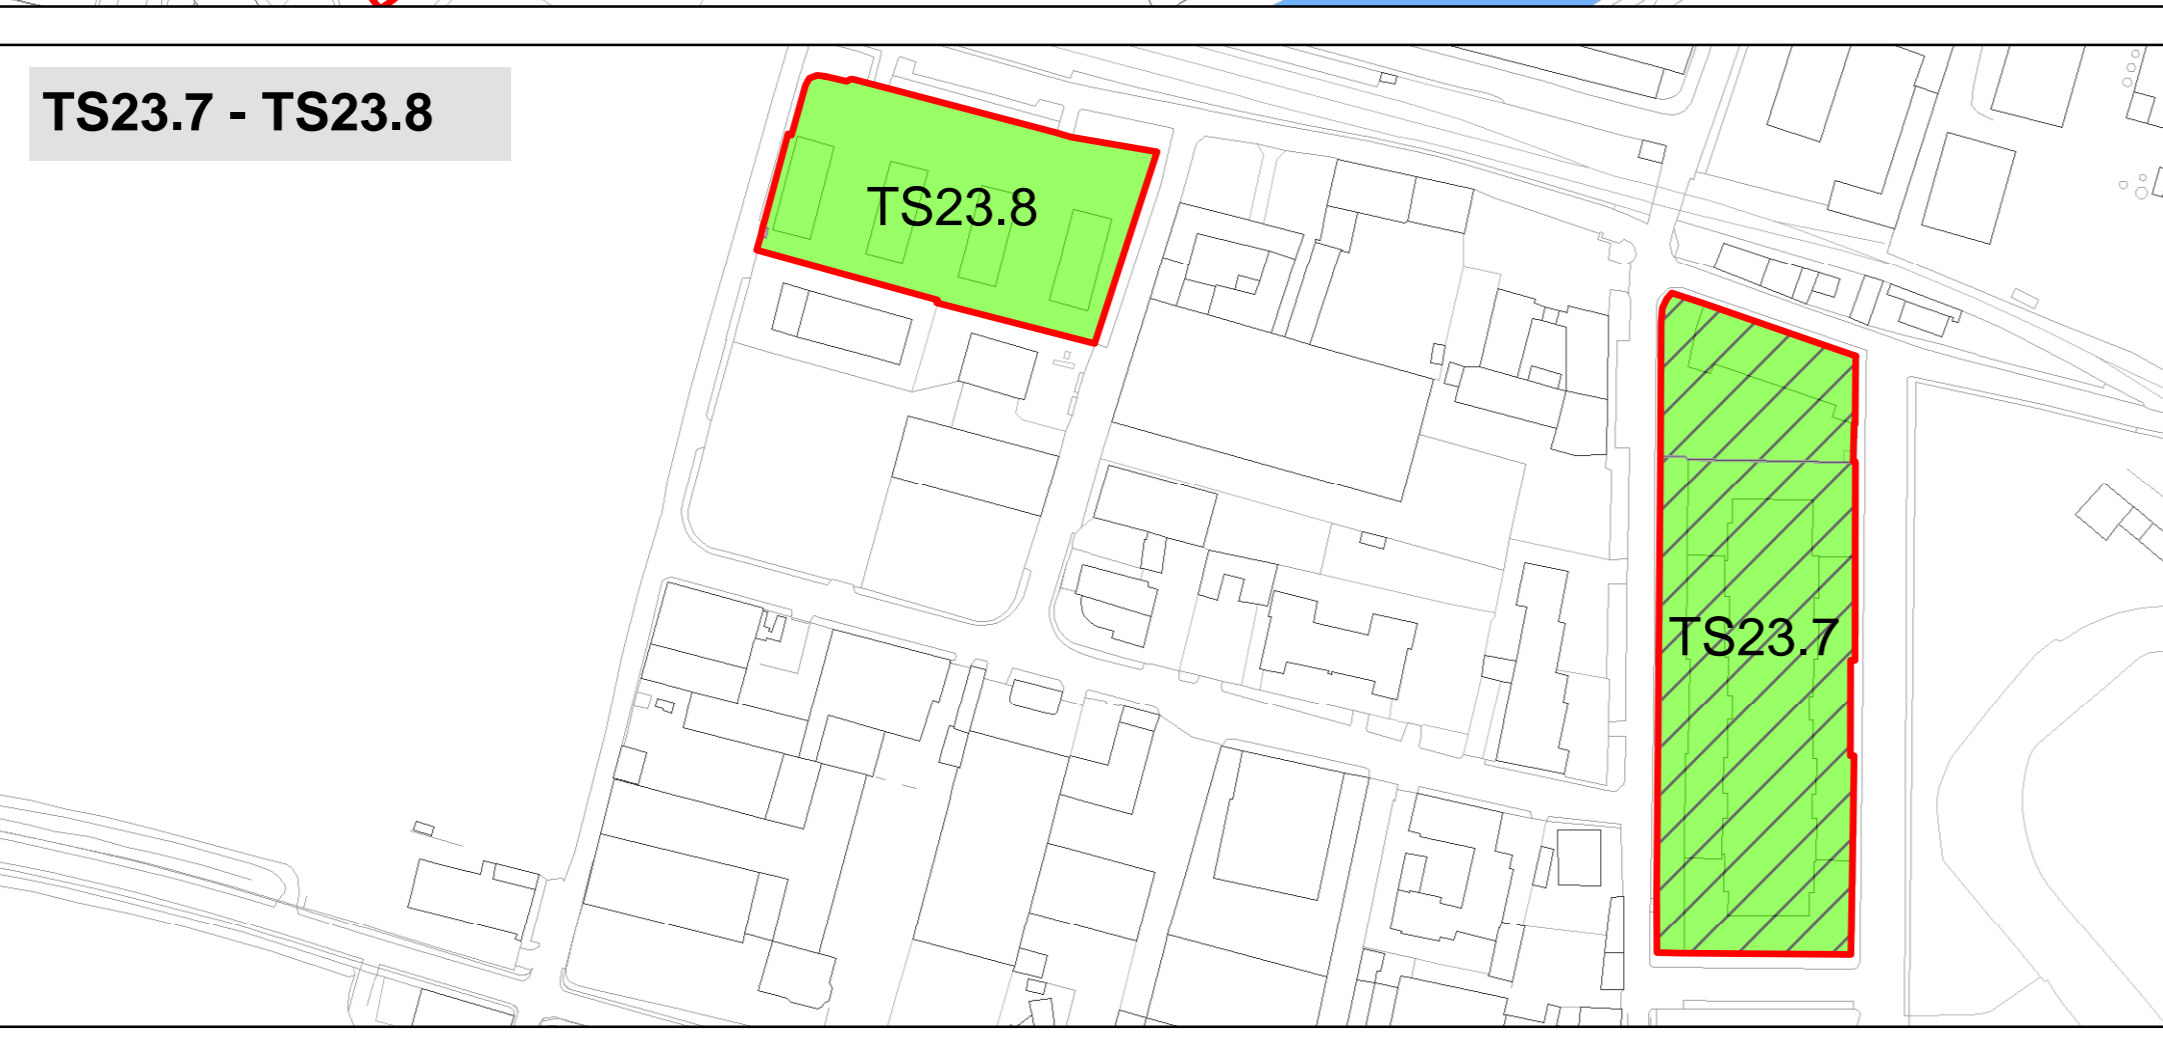
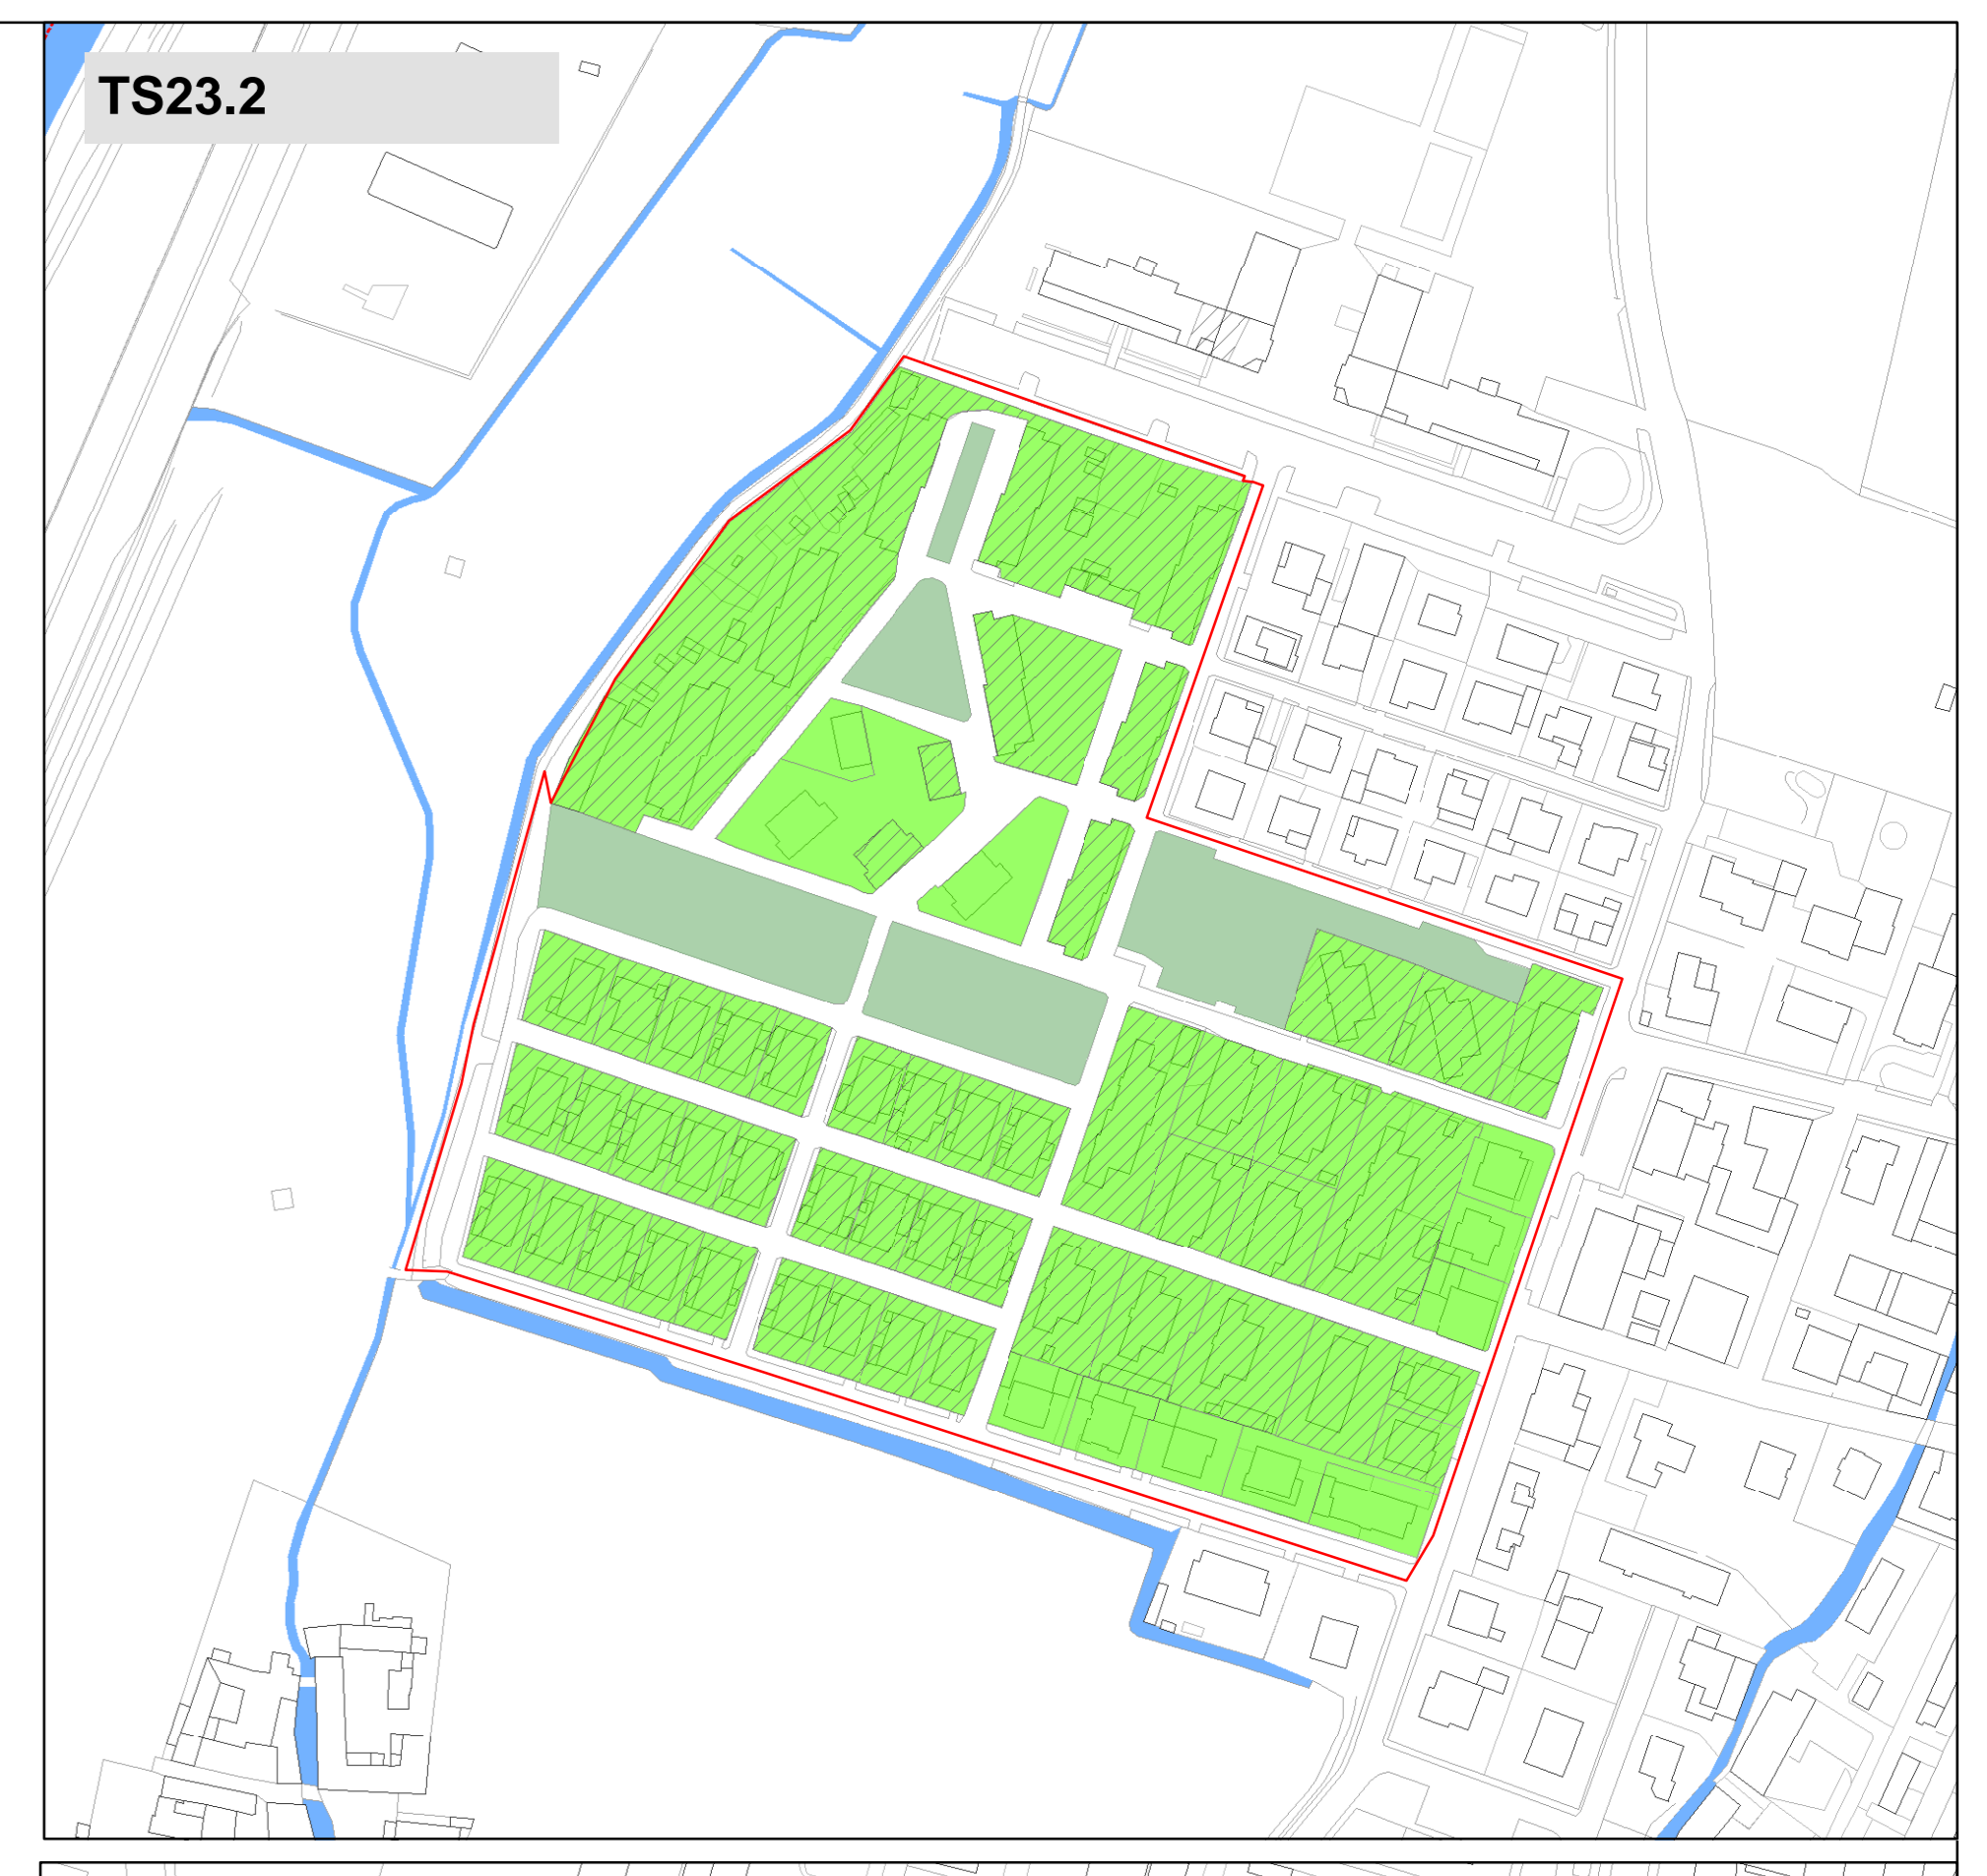
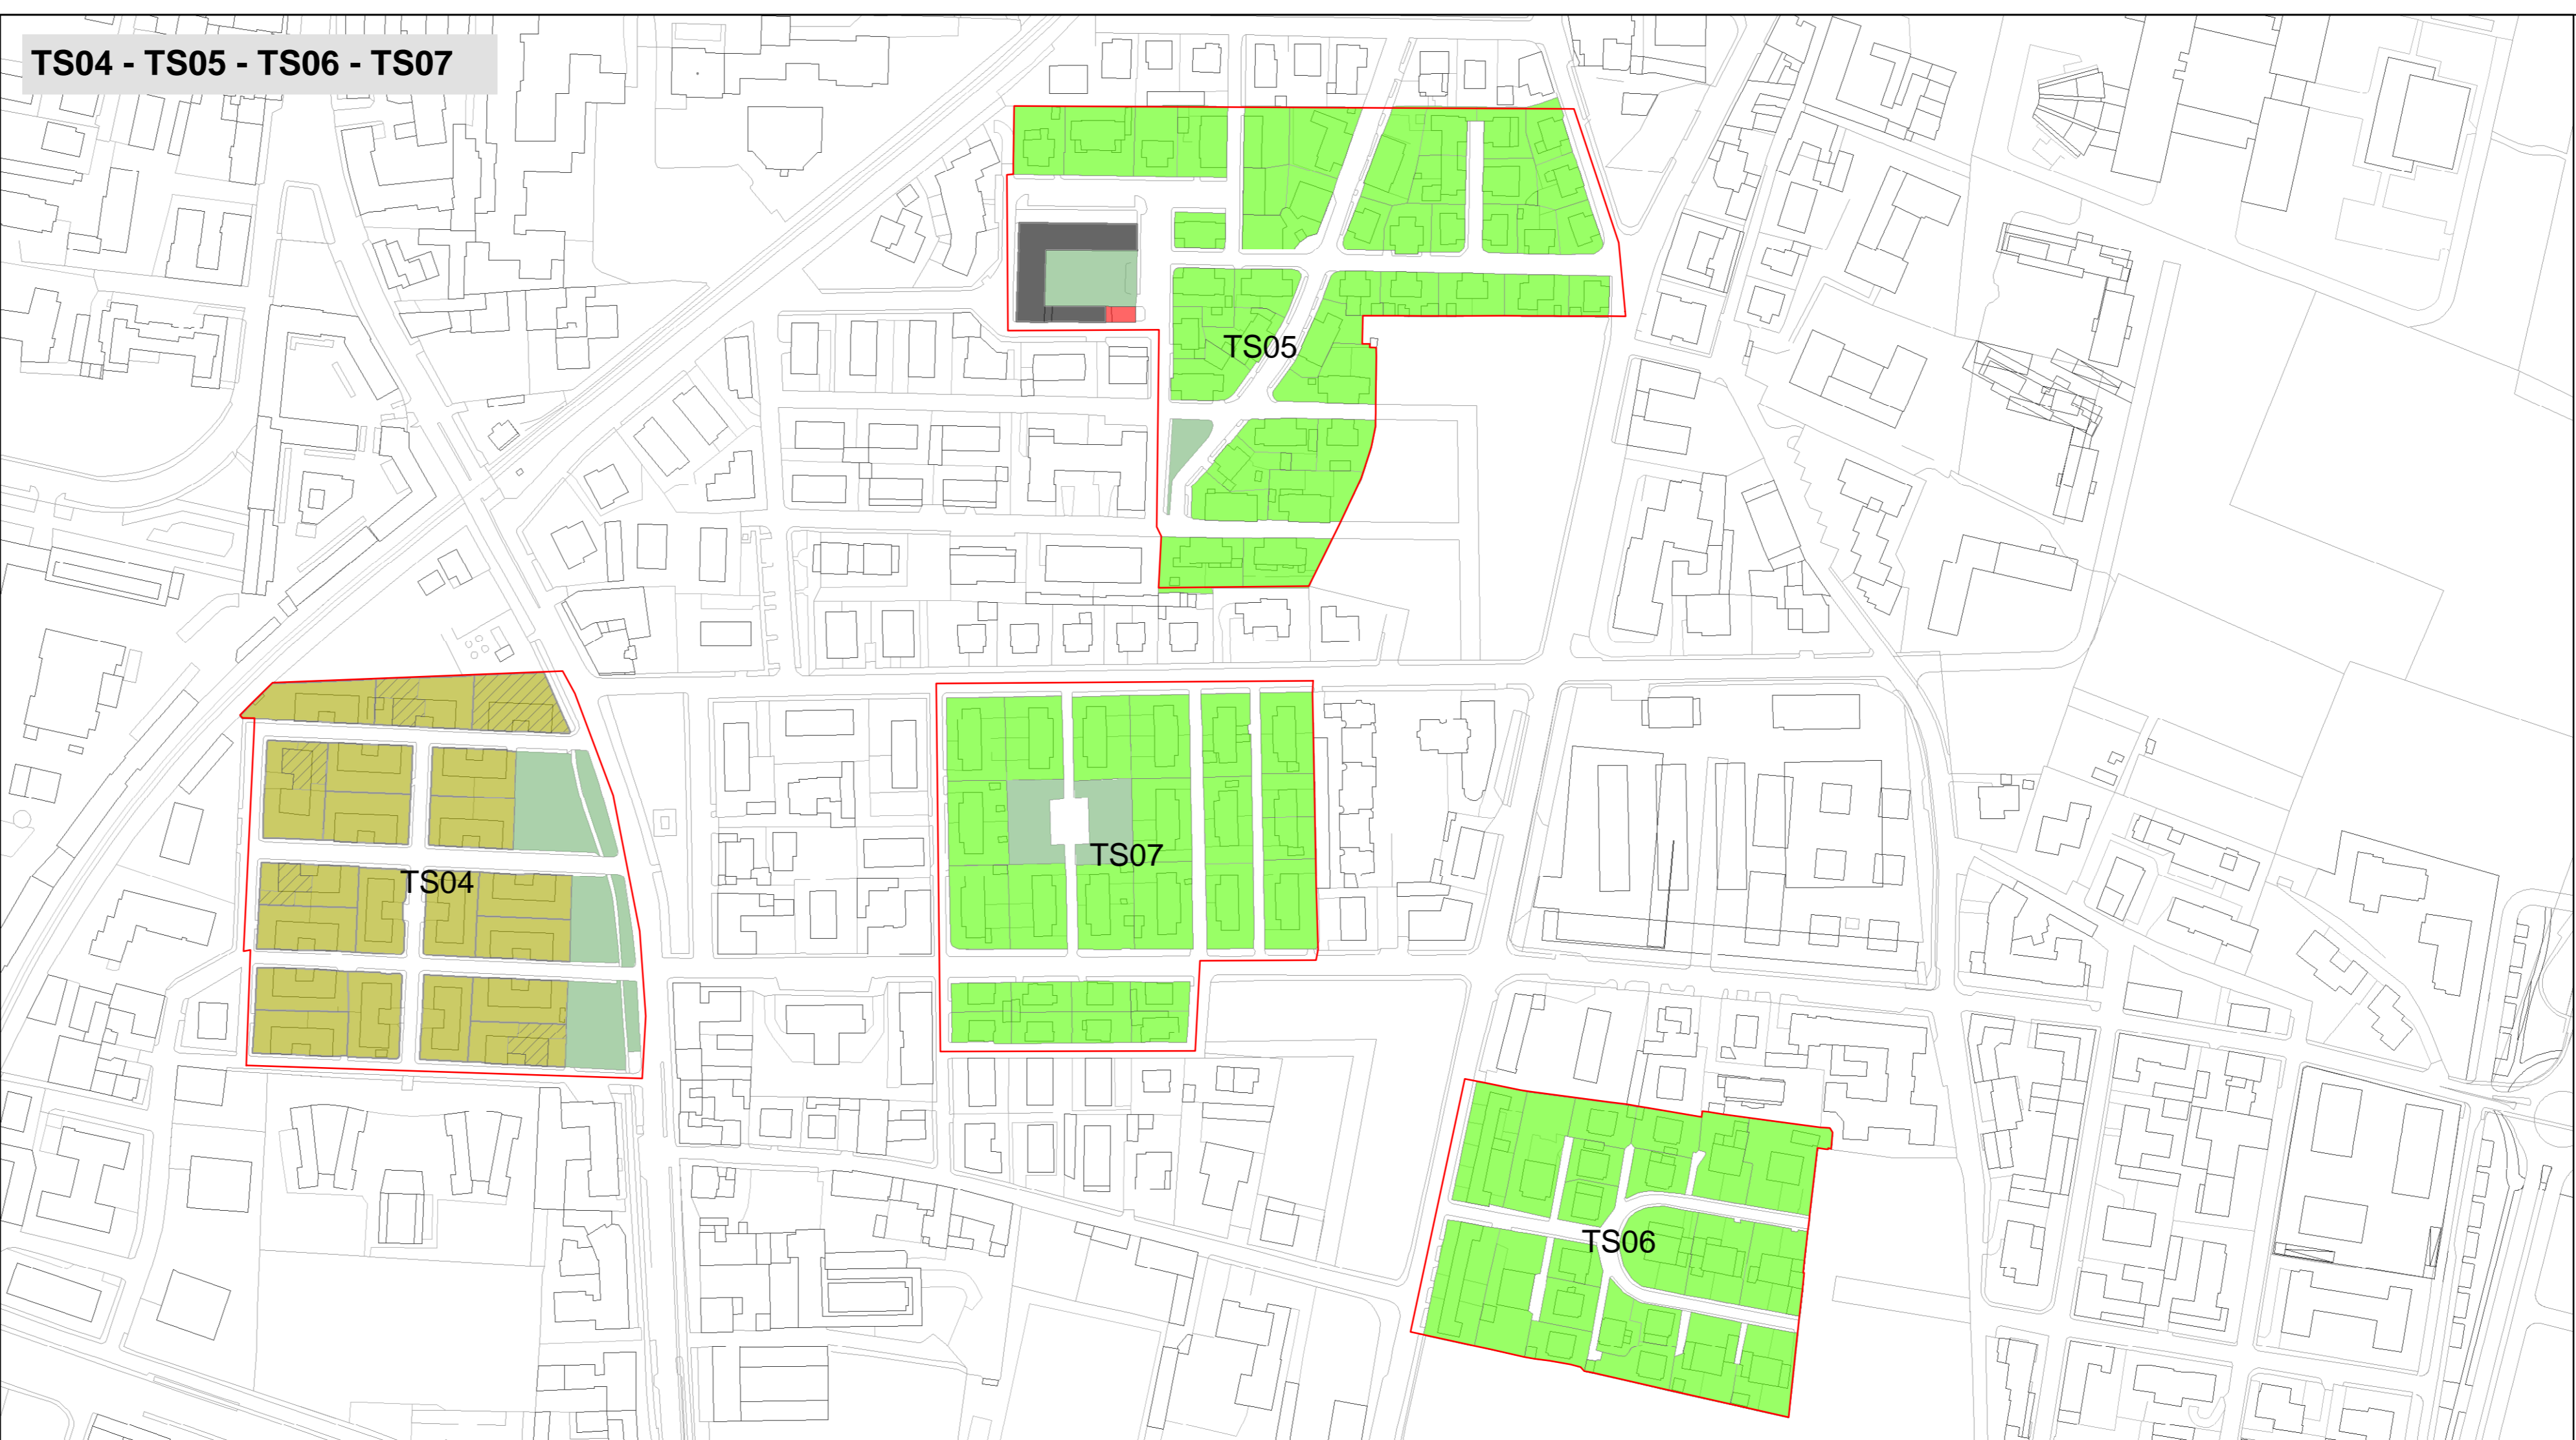
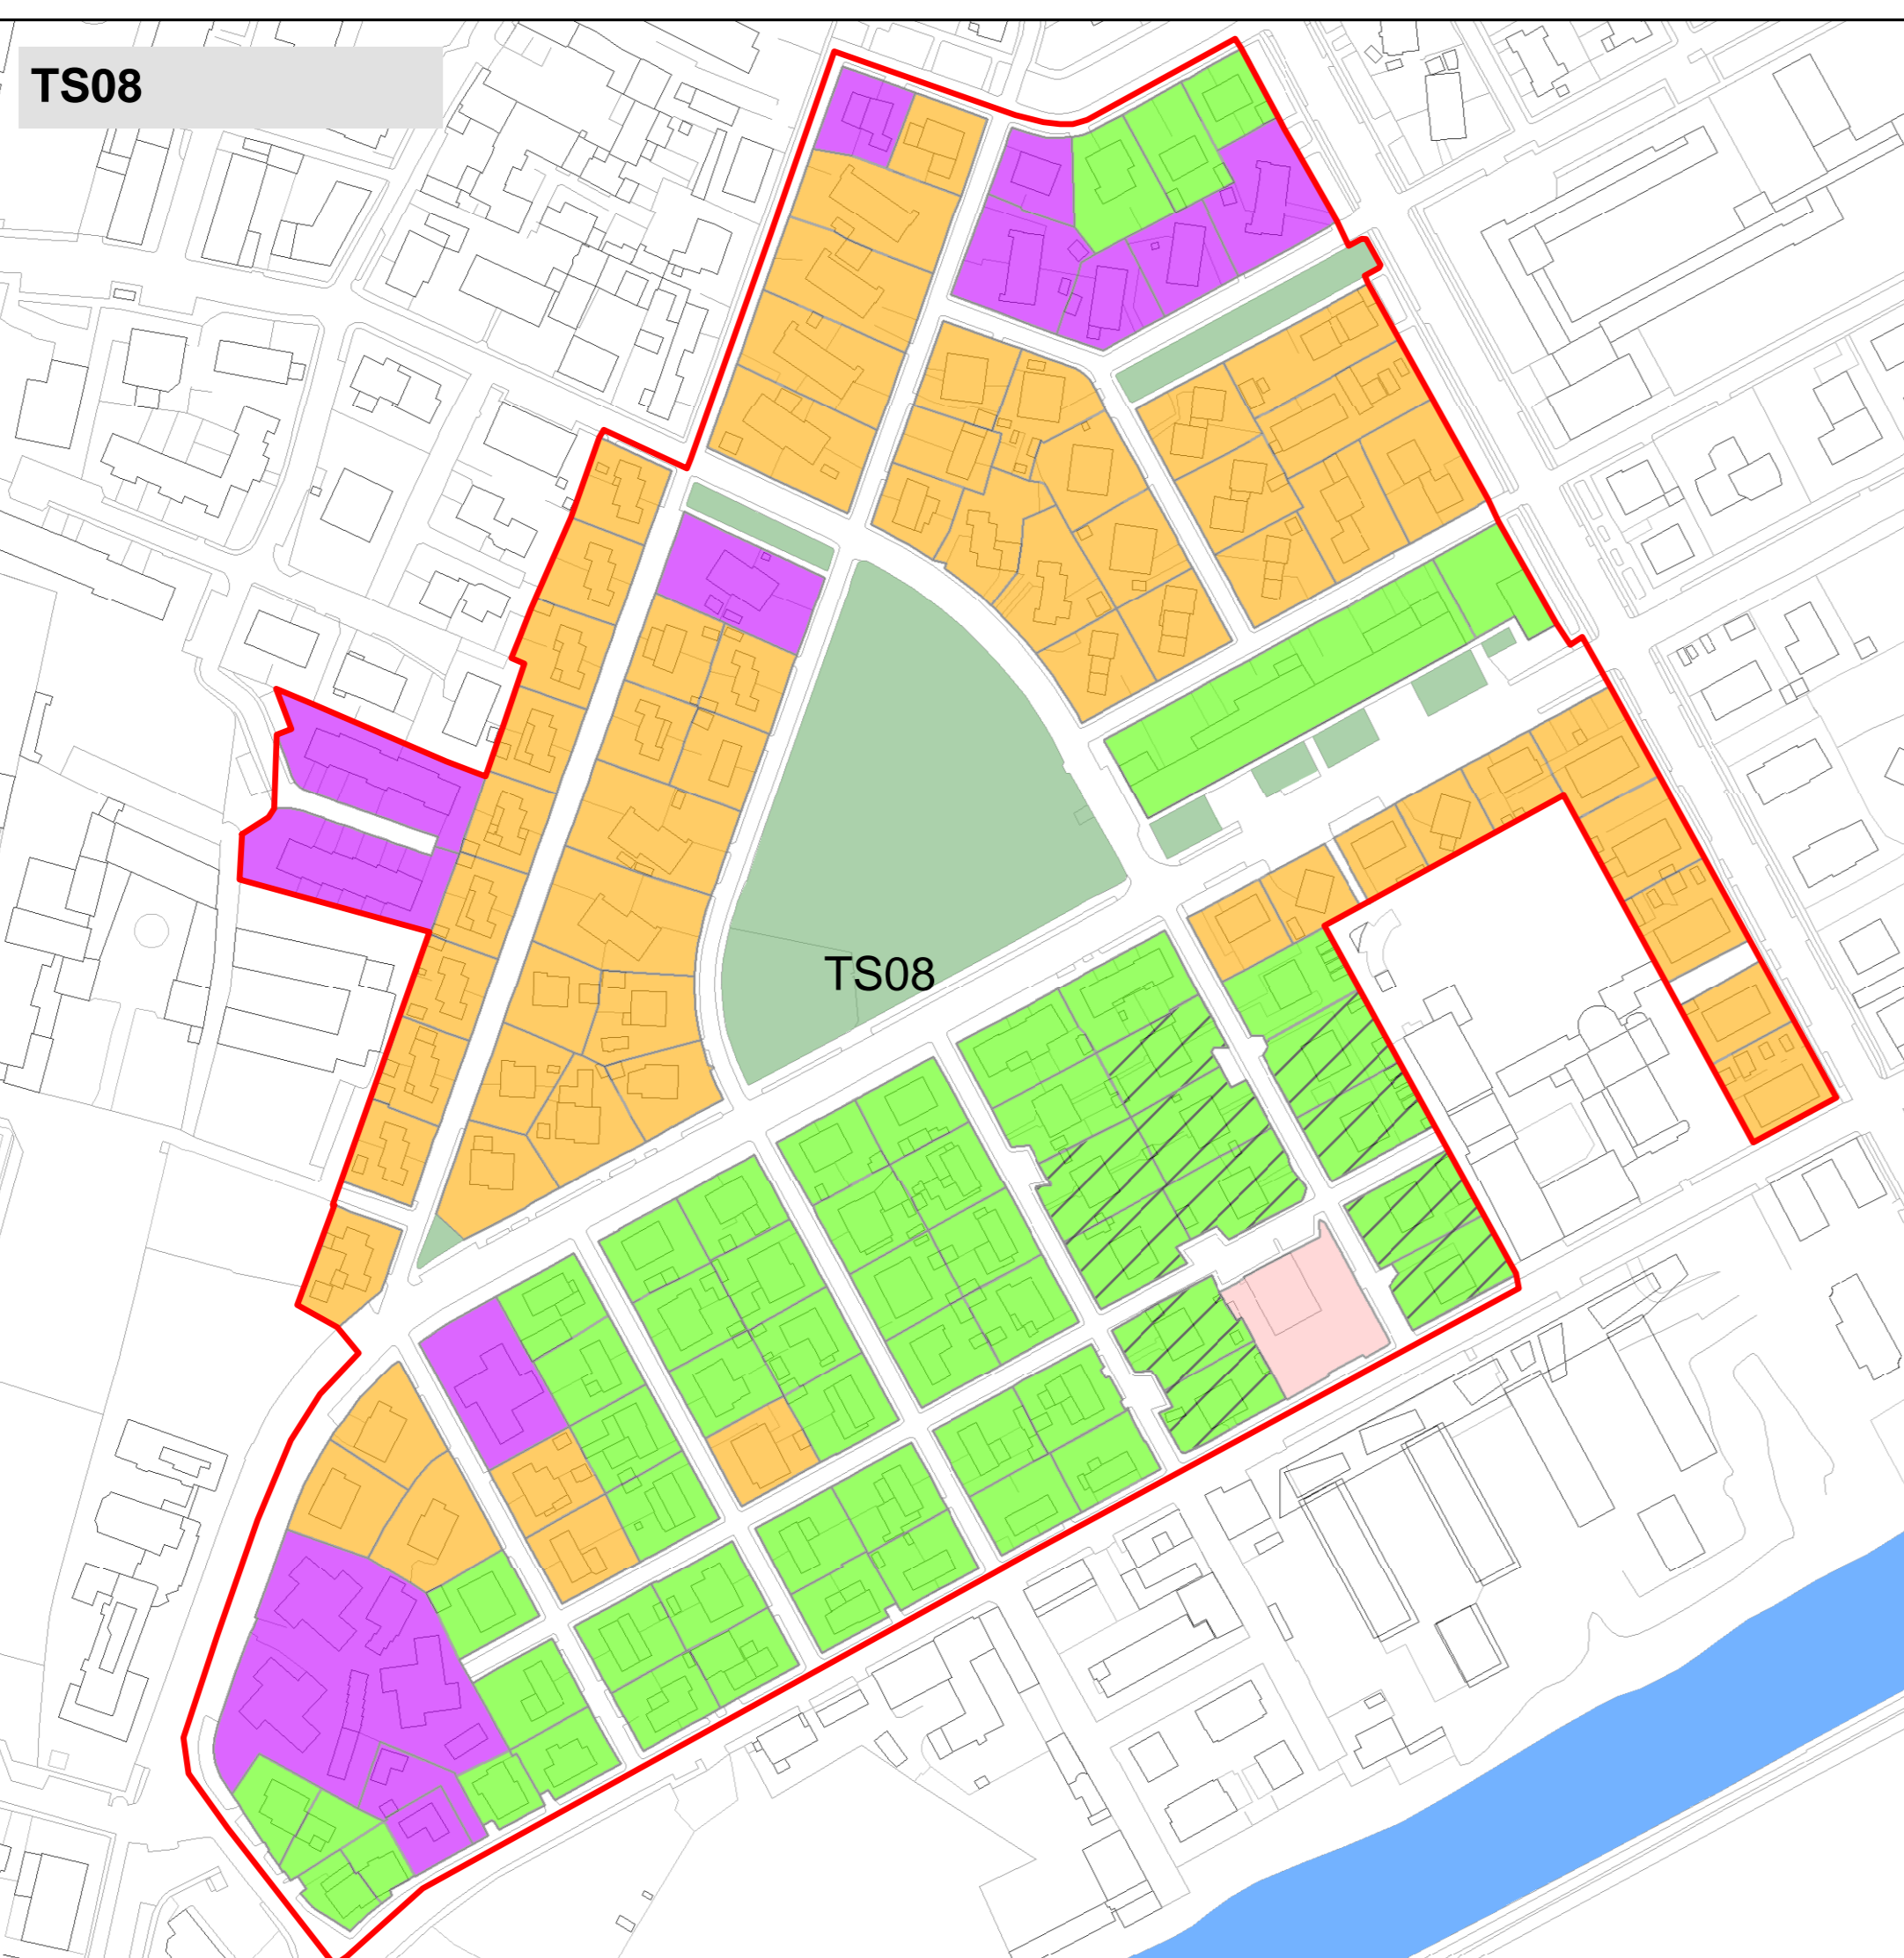
ADOZIONE
APPROVAZIONE

PIANO DELLE REGOLE

ELABORATO INTEGRATO A SEGUITO DI APPROFONDIMENTI SPECIFICI

V-PRO3.4A DISCIPLINA PARTICOLAREGGIATA PER I TESSUTI STORICI

1 : 2.000
FEBBRAIO 2016

- Perimetri dei tessuti storici
- Classificazioni**
- Classe 0 (zero) - Edifici o parti di essi notificati e vincolati
 - Classe 1 - Edifici di particolare interesse storico-artistico o monumentale
 - Classe 2 - Edifici con rilevanti caratteri tipologici o che si configurano come "punti nodali" dei tessuti storici e consolidati della città, coevi ed omogenei ai tessuti stessi
 - Classe 3 - Edifici coevi con caratteri architettonici di minore valore architettonico. Edifici coevi che si presentano parzialmente e/o totalmente modificati
 - Classe 4 - Edifici realizzati in epoca successiva a quella di formazione del tessuto edilizio, che presentano caratteri e allineamenti compatibili con il contesto.
 - Classe 5 - Edifici realizzati in epoca successiva a quella di formazione del tessuto edilizio, che presentano caratteri e allineamenti incompatibili con il contesto.
 - Proprietà pubbliche
- Tipologie edilizie non residenziali**
- Attività produttive - Attività storicamente produttive, in essere o trasformate
 - Chiese
 - Edifici speciali civili
 - Edifici speciali religiosi
- Elementi significativi**
- Verde e parchi pubblici

- TS03 - Villaggio Pasotti
- TS04 - Quartiere Leonesa
- TS05 - Villaggio Ferrari
- TS06 - Villaggio Bonoris
- TS07 - Villaggio S. Antonio
- TS08 - Quartiere Chiusure
- TS15 - Via Cantore
- TS16 - Via Sauro
- TS17 - Via Stoppani
- TS21 - Quartiere I Maggio
- TS22 - Via Marche
- TS23.1 - Bettinzoli
- TS23.2 - Via S. Antonio
- TS23.3 - Quartiere Lamarmora
- TS23.4 - Via Filzi
- TS23.7 - Via Villa Giori
- TS23.8 - Via Morosini
- TS23.9 - Via Lamberti