


SINDACO Dott. Ennio Del Bono
ASSESSORE Prof. Ing. Michele Tiboni
DIRETTORE Arch. Giugliano Ribolla
UFFICIO DI PIANO Ing. Claudio Bresciani
 Arch. Marco Agostini
 Arch. Fabio Geronzi
 Arch. Simone Bassi
 Arch. Laura Treccani
 Geom. Emanuele Vicari
CONSULENTI Arch. Alessandro Bonavolo
 Arch. Stefano Bordini
 Arch. Cecilia Balza
 Ing. Iaria Fumagalli
 Arch. Nicola Maffei
 Pian. Alessandro Martelli

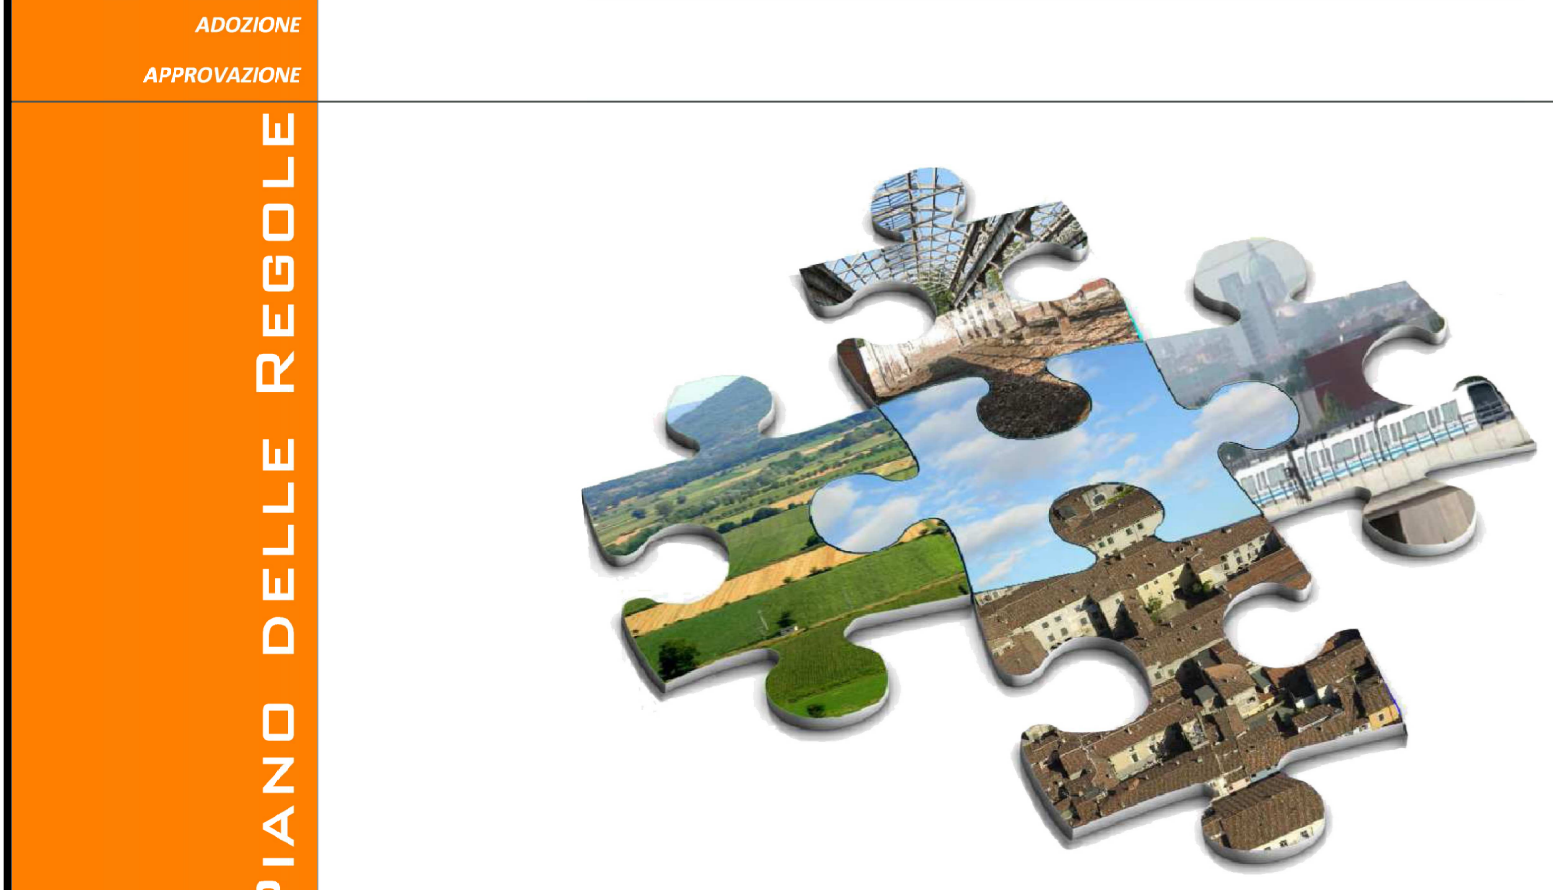

ELABORATO INTEGRATO A SEGUITO DI APPROFONDIMENTI SPECIFICI
V-PRO3.6 ANALISI DEI NUCLEI STORICI MINORI
 FIUMICELLO, MOMPIANO, MANDOLOSSA, GIRELLI

Scala 1 : 2.000
Data FEBBRAIO 2016

Legenda

Classificazioni residenziali

- Classe 0 (zero) _ Edifici o parti di essi notificati e vincolati
- Classe 1 _ Edifici di particolare interesse storico-artistico o monumentale
- Classe 2 _ Edifici con rilevanti caratteri tipologici o che si configurano come "punti nodali" del nucleo antico di appartenenza
- Classe 3 _ Edifici coevi che si presentano parzialmente e/o totalmente modificati
- Classe 4 _ Edifici e/o parti di edificio realizzati in epoca successiva, con caratteri equivalenti all'edificato tradizionale
- Classe 5 _ Edifici e/o parti di edificio realizzati in epoca successiva, con caratteri difformi dall'edificato tradizionale

- ▨ Proprietà pubbliche
- ▨ Servizi religiosi

Classificazioni non residenziali

- ▨ Attività produttive _ Attività storicamente produttive, in essere o trasformate
- Edifici speciali civili
- Edifici speciali religiosi
- Chiese
- Parchi/verde

