



TAV. A/variante | Regime delle aree


CLF IMMOBILIARE S.r.l. già Le Dimore in Buffalora srl

Sig.ra Franchini Maddalena
Sig.ra Franchini Mariateresa

Sig. Airoidi Francesco

 aree pubbliche mq 10.627,00
(di cui di cessione sup. cat. mq 9.670,00)

 aree private mq 10.169,00
(di cui da stralciare dal comparto - mq 52,53)

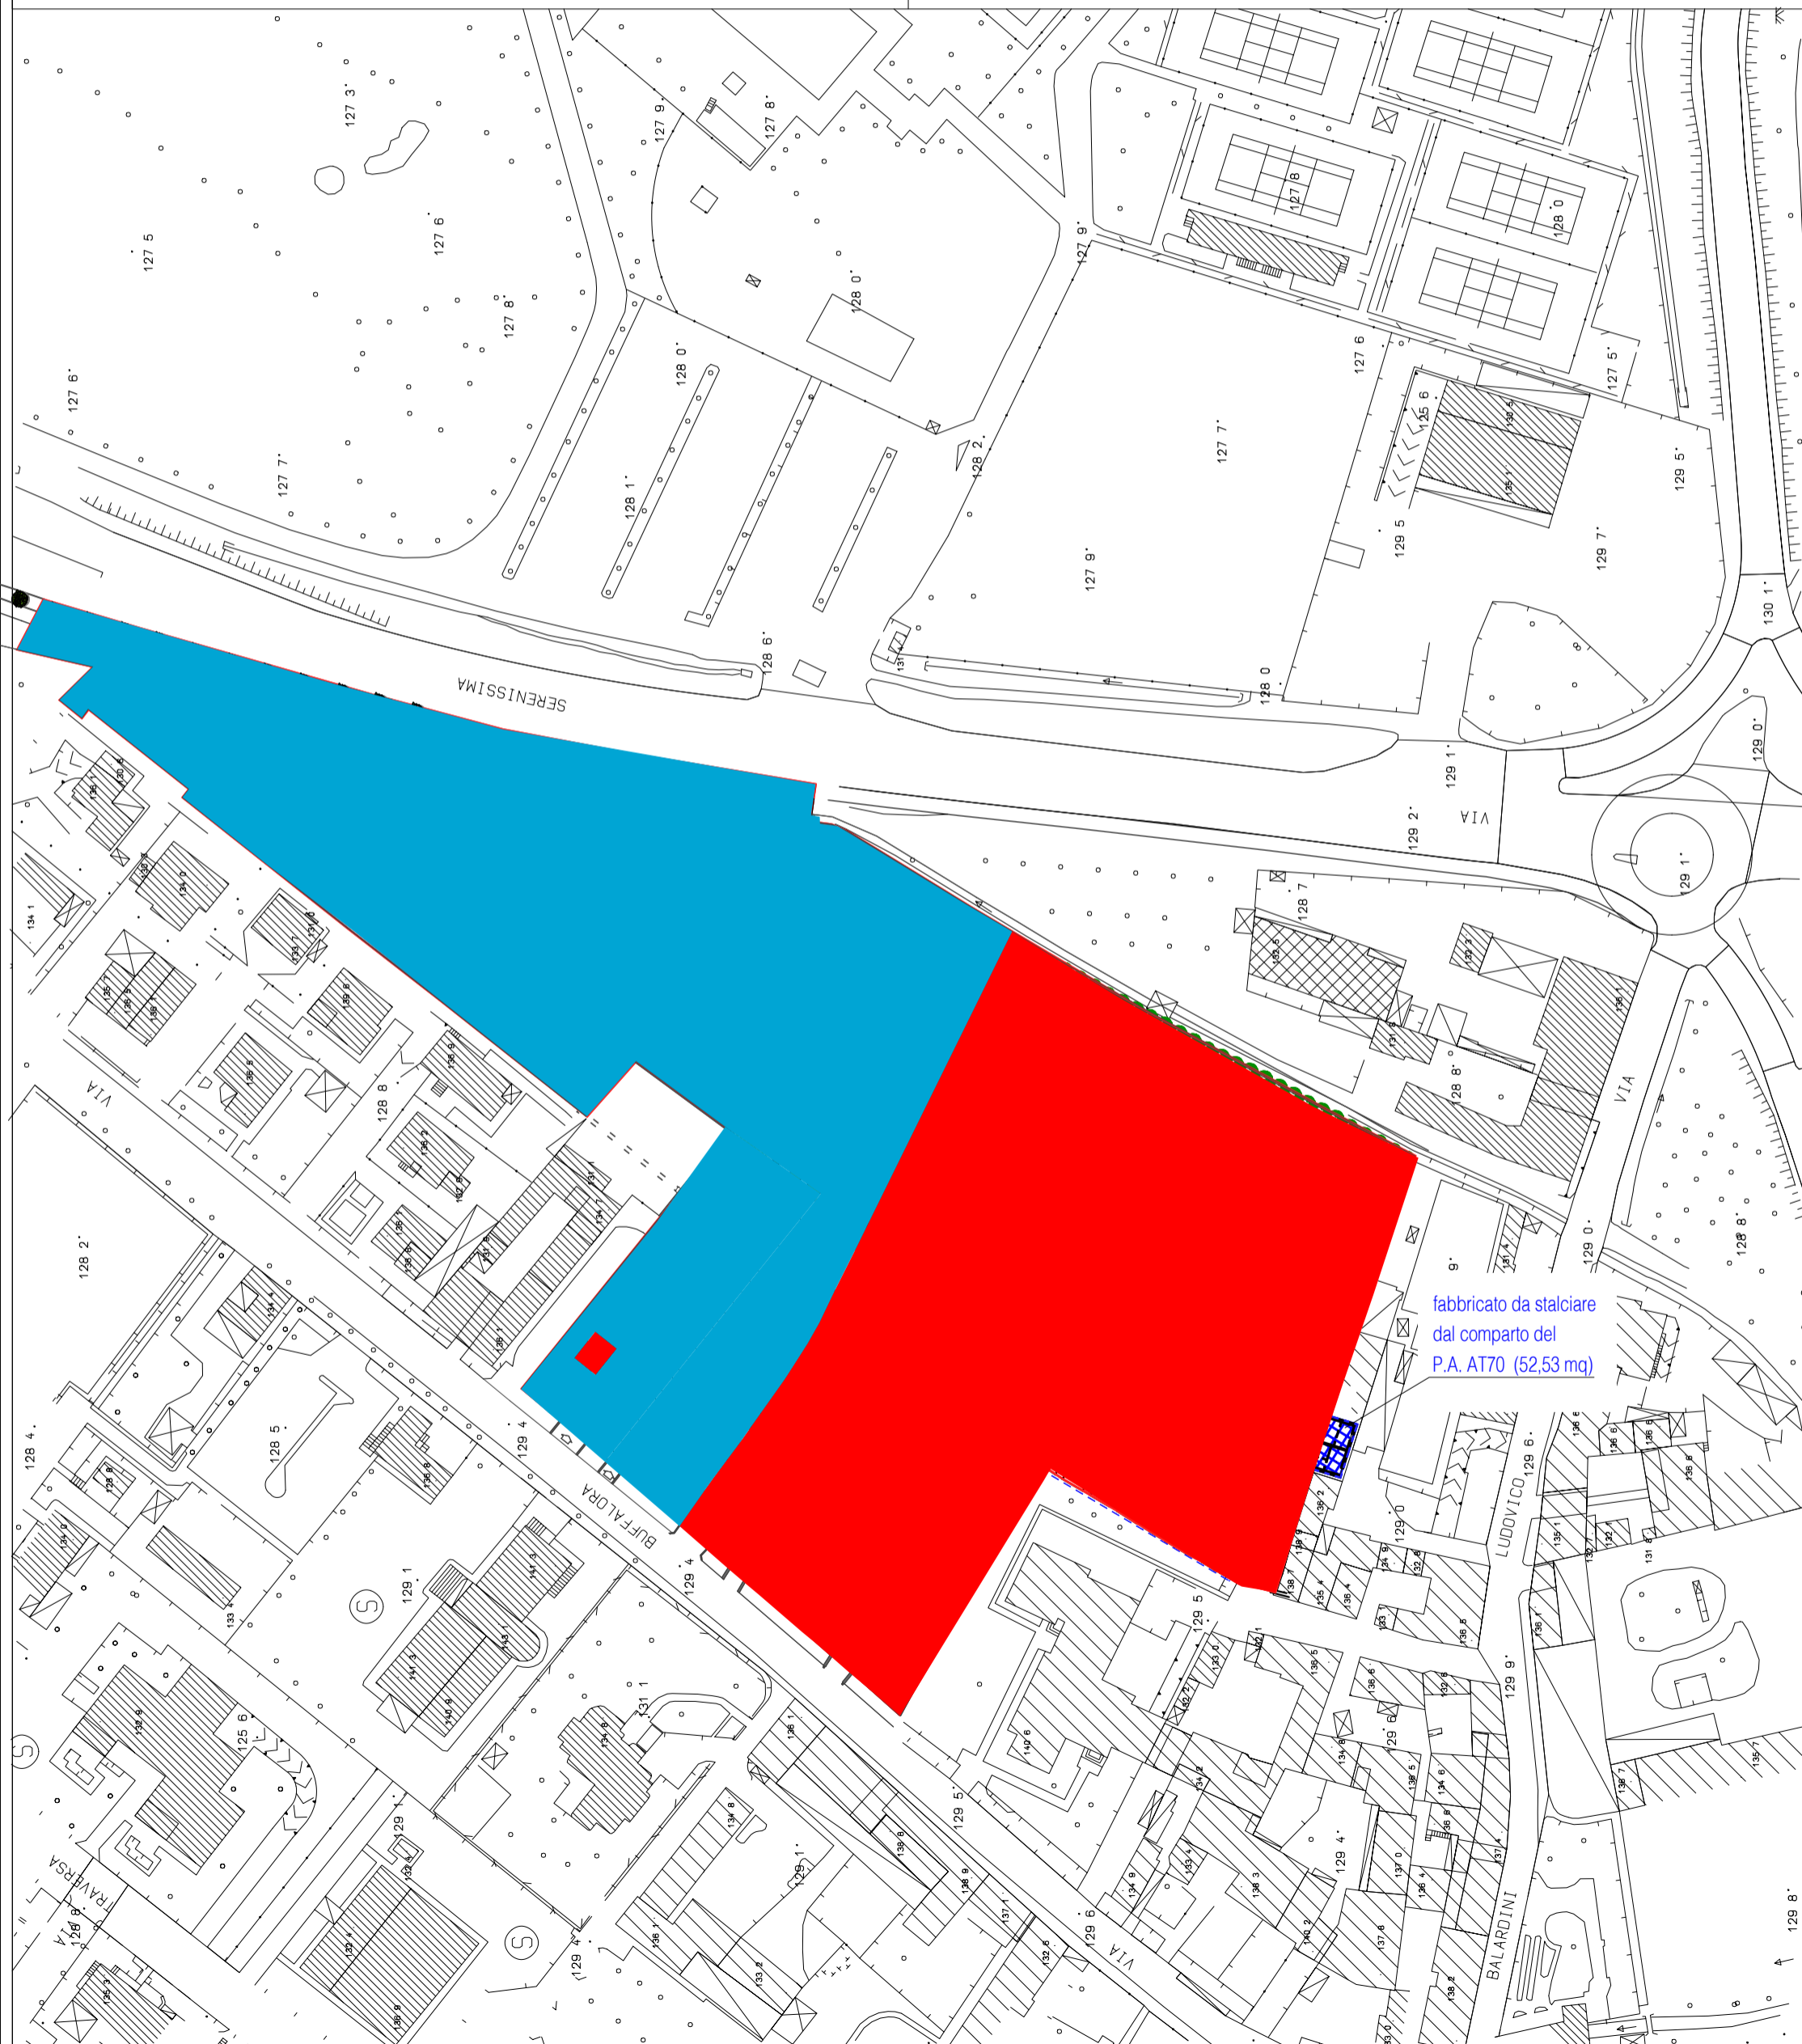

fabbricato da stalciare
dal comparto del
P.A. AT70 (52,53 mq)