H1L = 594.0 / 730.0 (0.43m²)

Alspan 2008

Località / via via Buffalora Foglio/Mappali Sub. Zona di destinazione urbanistica residenziale (Ut=0.383 m²/m²)	Comune di Ceriano Laghetto **VARIANTE AL P.A. CONVENZIONATO – ATTO** Approvazione definitiva di Piano Attuativo Conform. C.C. n°169/4794 del 26.09.2008 Ambito di intervento: **ATT0** Realizzazione di nuovo Complesso Residenziale denominato "Le Dimore in Buffalora"	Provincia di Monza e Brianza	STUDIO mATRICSLA di ALESSANDRO CASELLA via angelo rugani, 37 - 20090 milanello (mi) cellulare 3394620939 - ufficio 0289300 - 0289300 cellulare 3394620939 - ale.mariacasella@virgilio.it c.f. **CSLLNR75B25F** - p.i.va 02302290965 sviluppo Comuni della Provincia di Brescia n. **6000** **Ing. FRANCESCA CHITO'** via del Roccolo 4, 25080 - Padenghe sul Garda (Bs) tel. 0309900 - cell. 3382 - 3382 - francesca.chito@virgilio.it C.F. CHI FNC 80B44 D284 V - p.i.02442020984 Ordine Ingegneri della Provincia di Brescia n. A-3888
Codice cliente c6 Codice commessa S1 Commessa ce_01_Buffalora Incarico (Direzione/Lavori)_xVar	**COMMITTENTE** Arcoldi Francesco C.F.: RLDFRC50R08 D110U CLF IMMOBILIARE S.r.l. già LE DIMORE IN BUFFALORA S.r.l. C.F. e Part. IVA : 03240760982 Franchini Maddalena - Franchini Mariateresa C.F.: FRNMDL 40H44 B157R - C.F.: FRNMTR 49C50 B157U		
Data ottobre 2013 Fase approvazione Rev. nr. 00_11.05.014 Elaborato n. 28b.02DG14	**DOC. nr.** **T 8b** **INDICE DEL DOCUMENTO** Planimetria d'inquadramento - Fotoinserimento Sezione di progetto: Ambientale 1 (lav. 1:200) Sezione di progetto: Ambientale 2 (lav. 1:200)		

SEZIONE DI PROGETTO
Ambientale 1

SCALA 1:100
1 0 2 3 5

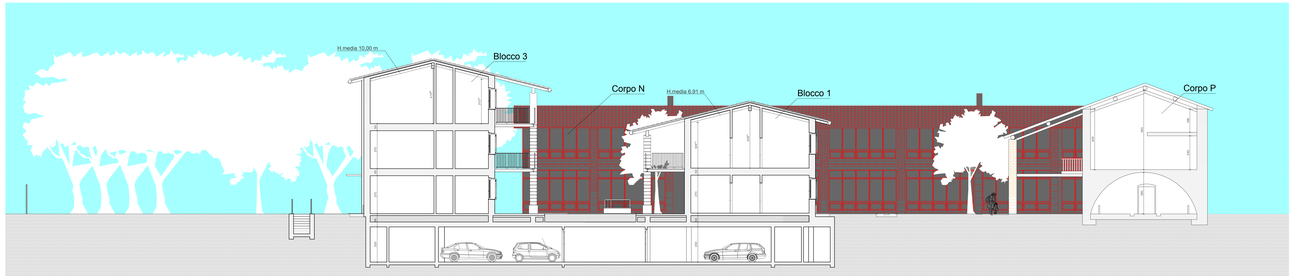

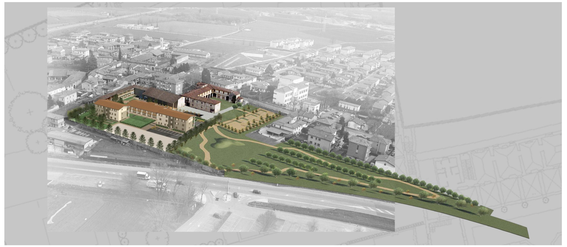

SEZIONE DI PROGETTO
Ambientale 2
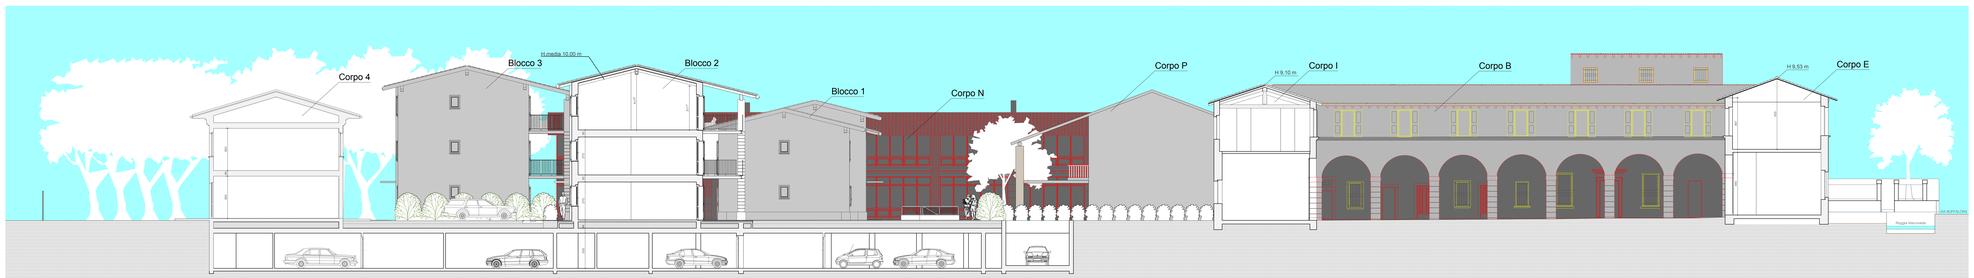
SCALA 1:100
1 0 2 3 5