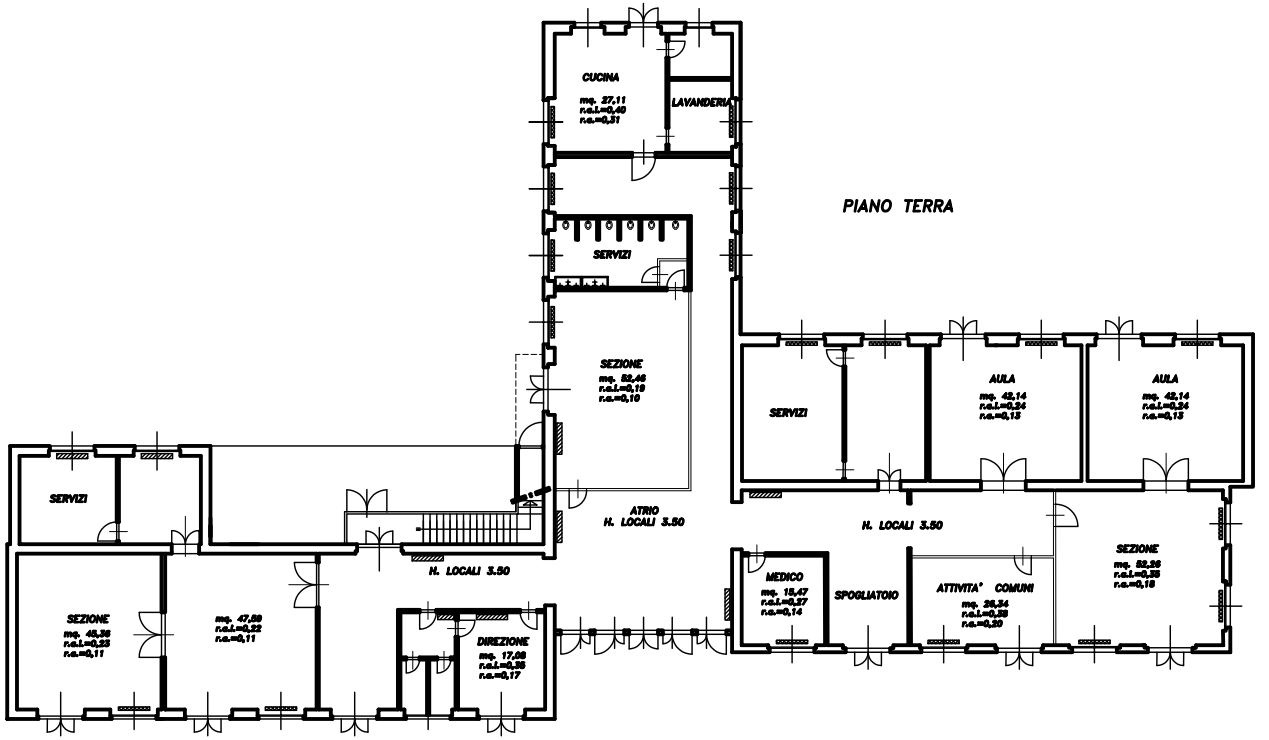

PIANO PRIMO

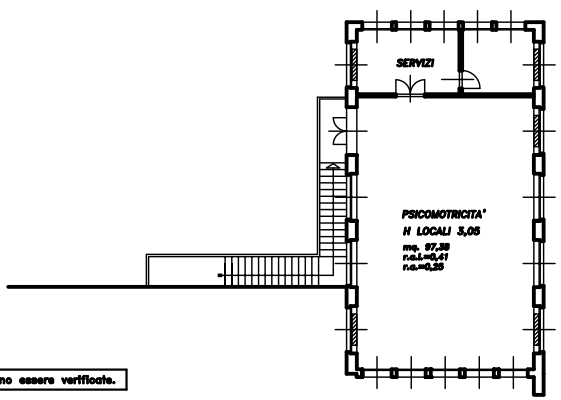

N.B.: Tutte le misure ricavabili dall'elaborato grafico sono indicative, pertanto dovranno essere verificate.

COMUNE di BRESCIA

EDIFICIO: Materna "S.POLO 1"
Via Sabbionata N. 12

SCALA: 1:100
DATA: Marzo 2000
AGG.:

OGGETTO: pianta piano terra e primo

TAVOLA: 2

Progettisti:

CODICE CATTOGRAFICO

CODICE ARCHIVIO