


246,43 m p=0%

246,43 m p=0%

PROVINCIA DI BRESCIA
COMUNE DI BRESCIA
FOGLIO N.129


X m F.T.

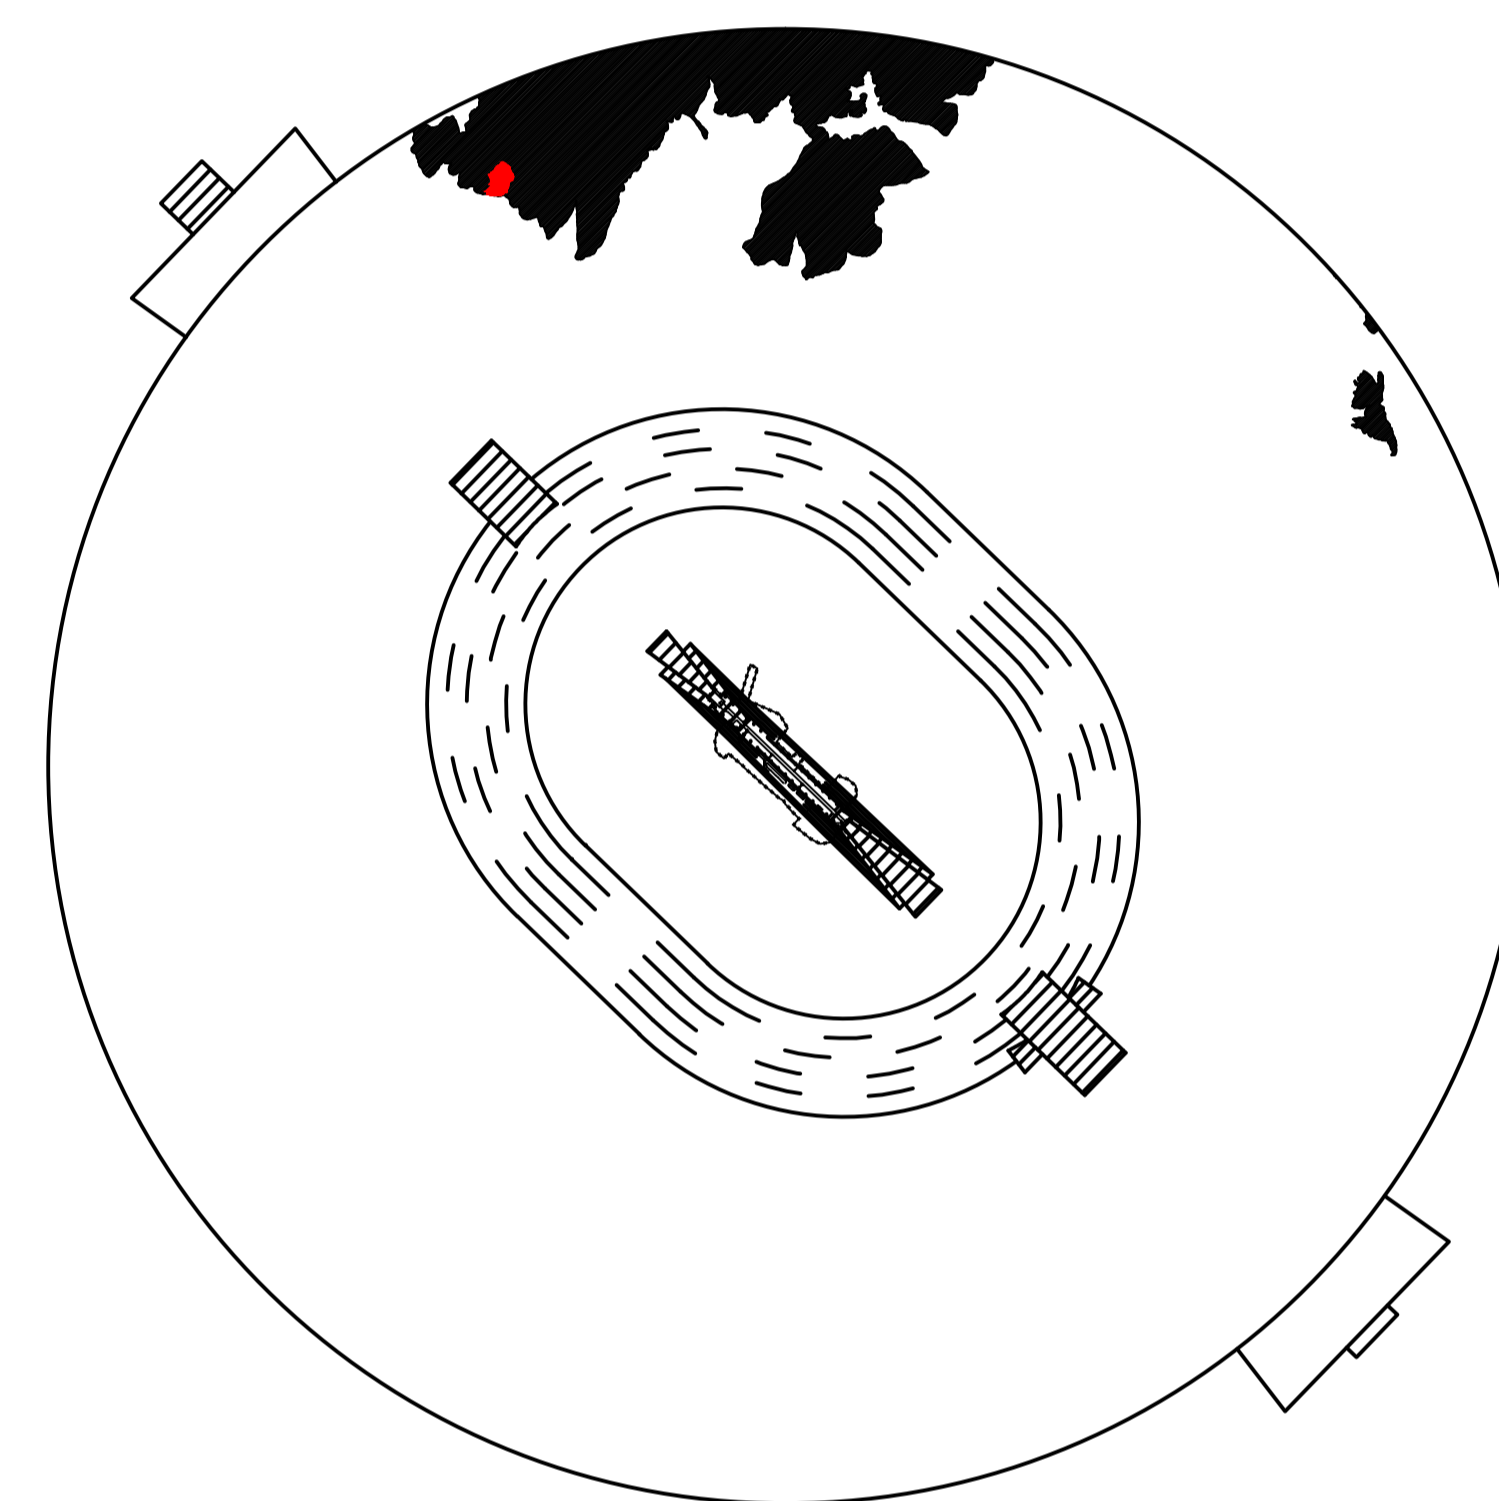

BRESCIA-MONTICHIARI (LIPO)

Coordinate ARP 45°25'44"N 010°19'50"E

- $H = xm$
 $(p = y \%)$
 $(\phi = y \%)$ linea di separazione tra due superfici ostacolo diverse
- $H = xm$
 $(p = y \%)$ linea di quota (isolivello) superficie ostacolo a pendenza costante
- $H = xm$: Altezza in metri della superficie ostacolo s.l.m.
 $p = y \%$: pendenza della superficie ostacolo nella direzione perpendicolare alle linee di quota della stessa superficie come da Tavola PC01
- limite delle aree in cui il terreno attraversa i piani di limitazione degli ostacoli

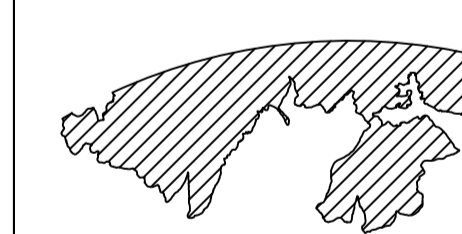

zone in cui l'orografia fora le superfici ostacoli



sistema di riferimento delle coordinate WGS 84

scala 1:1.000



ENTE NAZIONALE PER L'AVIAZIONE CIVILE

AEROPORTO DI BRESCIA-MONTICHIARI

MAPPE DI VINCOLO
LIMITAZIONI RELATIVE AGLI OSTACOLI ED AI PERICOLI PER LA
NAVIGAZIONE AEREA (Art. 707 commi 1,2,3,4 Codice della
Navigazione)

Comune di Brescia

Planimetria Catastale foglio n.129 con superfici di inviluppo



Progettista incaricato

AE Engineering

Via del Mare 10

37060 Caselle di Sommacampagna (VR)

Pro e CF. 01/2018

Pro e CF. 01/2018



Brescia Aeroporto

Garda Aeroporti

Aeroporto Valerio Catullo di Verona

Villatranca S.p.A.

37060 Caselle di Sommacampagna (VR)

Accountable Manager: Dott. Michele Cazzani

Post Holder Manutenzione: Ing. Alberto Carli

Post Holder Area Movimento: Sig. Marco Bergamaschi

Safety Manager: Sig. Marco Colantoni

APPROVAZIONE ENAC Prot. 0030043-P del 14/03/2019 (timbro)

Tavola: **PC_58** codice commessa BAT100_20 Revisioni: 0 1 2 3

Data: Febbraio 2018