

NESSUN VINCOLO


NESSUN VINCOLO  
246,43 m p=0%

246,43 m p=0%

246,43 m p=0%

246,43 m p=0%

SCALA DI 1:1000

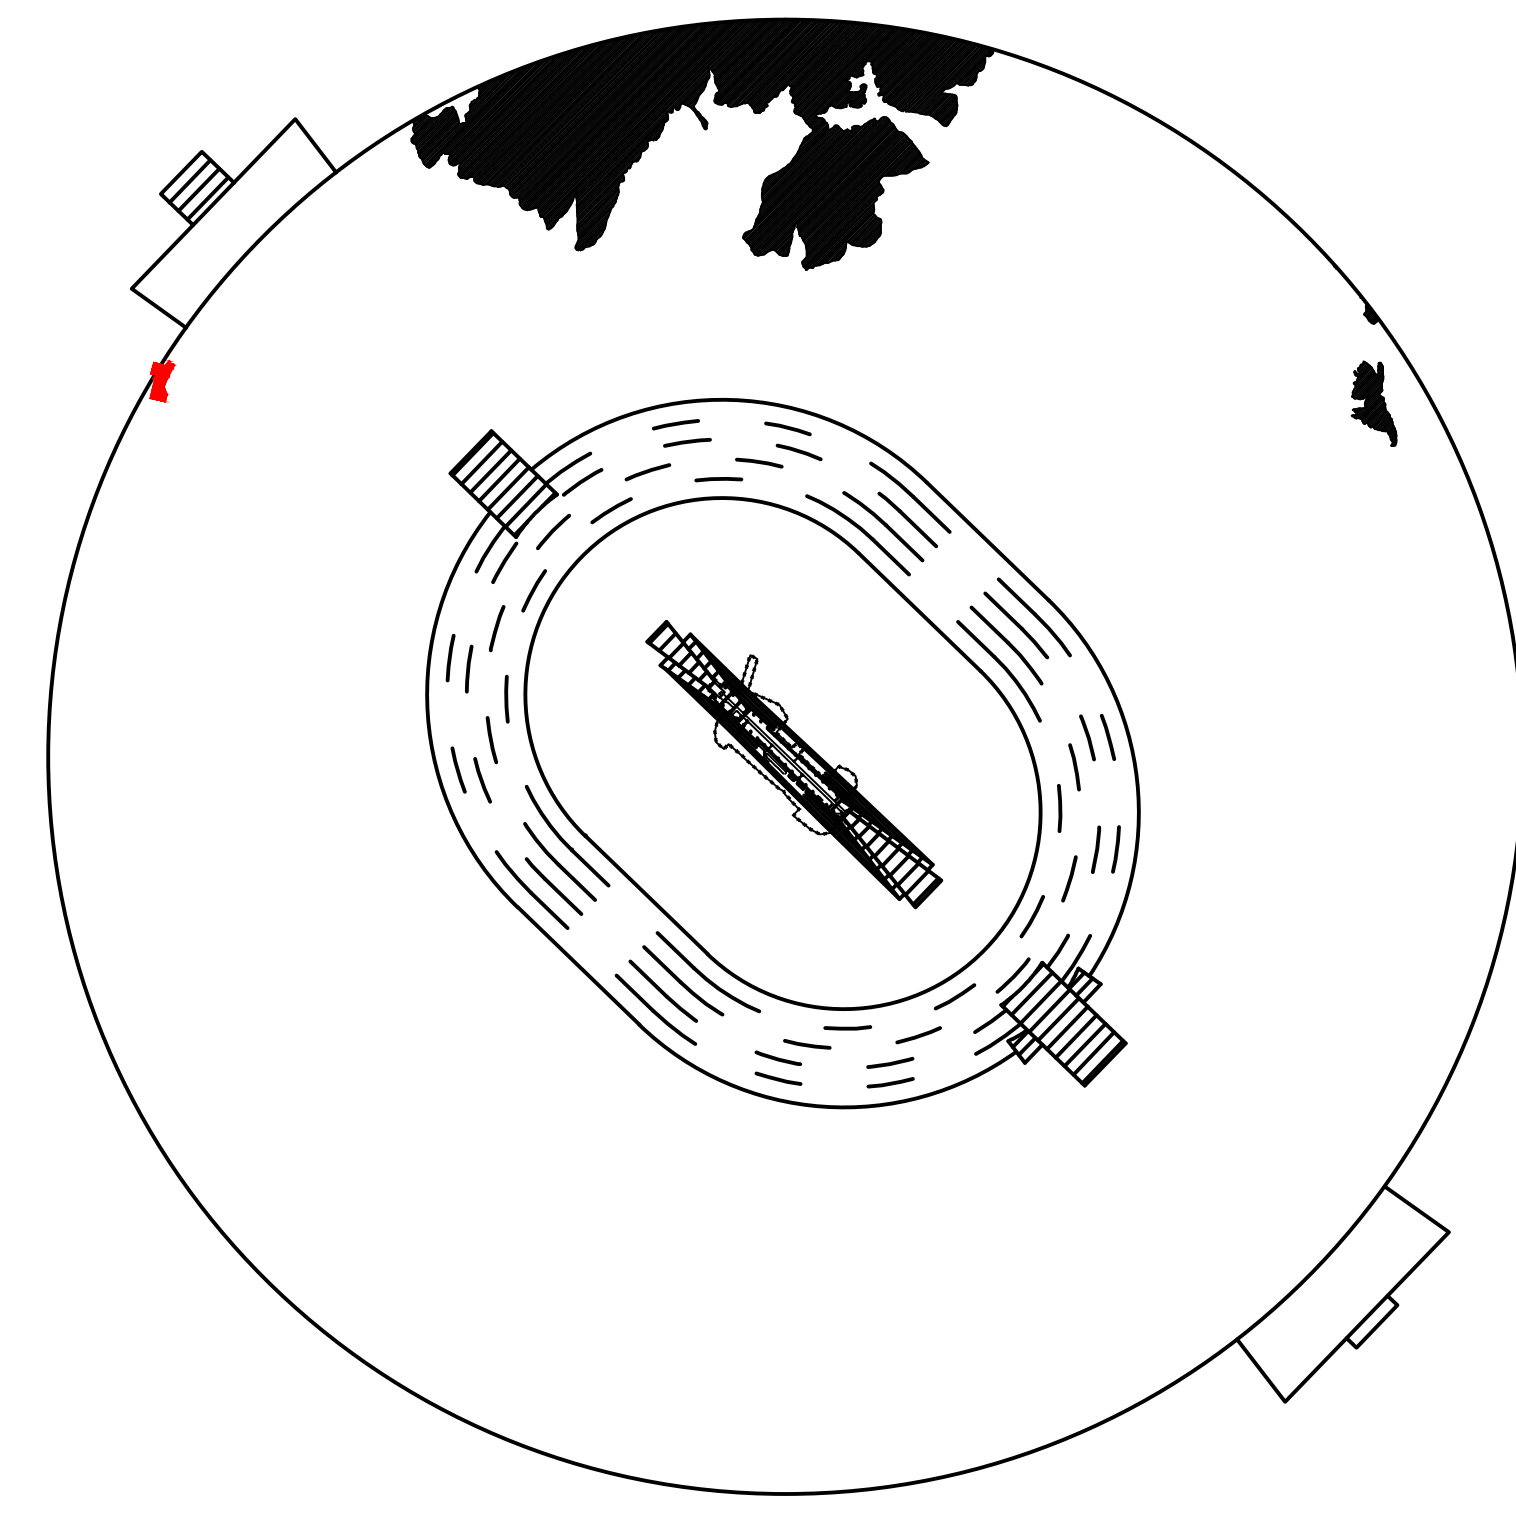


**BRESCIA-MONTICHIARI (LIPO)**

Coordinate ARP 45°25'44"N 010°19'50"E

- linea di separazione tra due superfici ostacolo diverse
- linea di quota (isolivello) superficie ostacolo a pendenza costante
- H = xm : Altezza in metri della superficie ostacolo s.l.m.

p = y % : pendenza della superficie ostacolo nella direzione perpendicolare alle linee di quota della stessa superficie come da Tavola PC01
- limite delle aree in cui il terreno attraversa i piani di limitazione degli ostacoli
- zone in cui l'orografia fora le superfici ostacoli

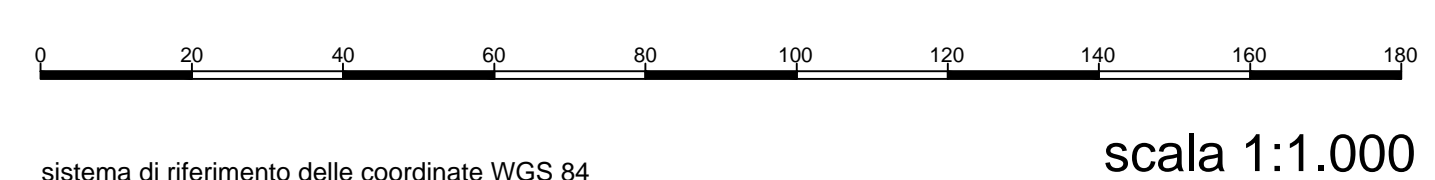

sistema di riferimento delle coordinate WGS 84 scala 1:1.000

  
**ENTE NAZIONALE PER L'AVIAZIONE CIVILE**  
**AEROPORTO DI BRESCIA-MONTICHIARI**  
 MAPPE DI VINCOLO  
 LIMITAZIONI RELATIVE AGLI OSTACOLI ED AI PERICOLI PER LA  
 NAVIGAZIONE AEREA (Art. 707 commi 1,2,3,4 Codice della  
 Navigazione)

**Comune di Brescia**  
 Planimetria Catastale foglio n.249 con superfici di inviluppo

<p><b>AE</b>  <b>ENGINEERING</b>        Via del Maresca 10        37060 Caselle di Sommacampagna (VR)        P.IVA n° 03087010308        Tel. +39 0445 870011        Fax +39 0445 870012        Email: info@ae-engineering.it</p> <p><b>Progettista incaricato</b>        AE Engineering        Ing. Alberto Carli        P.IVA n° 03087010308</p>	<p><b>Brescia Aeroporto</b>  <b>Garda Aeroporti</b>        Aeroporto Valerio Catullo di Verona        Villorba (VR)        37060 Caselle di Sommacampagna (VR)        P.IVA n° 03087010308        Tel. +39 0445 870011        Fax +39 0445 870012        Email: info@brescia-airport.it</p> <p><b>Accountable Manager:</b> Dott. Michele Cazzani  <b>Post Holder Progettazione:</b> Ing. Michele Adami  <b>Post Holder Area Movimento:</b> Sig. Marco Bergamaschi  <b>Safety Manager:</b> Sig. Marco Colantoni</p>
--	--

APPROVAZIONE ENAC Prot. 0030043-P del 14/03/2019 (timbro)					
Tavola: <b>PC_90</b>	codice commessa BAT100_20				
Revisori:	<table border="1" style="display: inline-table; border-collapse: collapse;"> <tr> <td style="width: 20px; text-align: center;">0</td> <td style="width: 20px; text-align: center;">1</td> <td style="width: 20px; text-align: center;">2</td> <td style="width: 20px; text-align: center;">3</td> </tr> </table>	0	1	2	3
0	1	2	3		
Data: Febbraio 2018	P.03.001				