




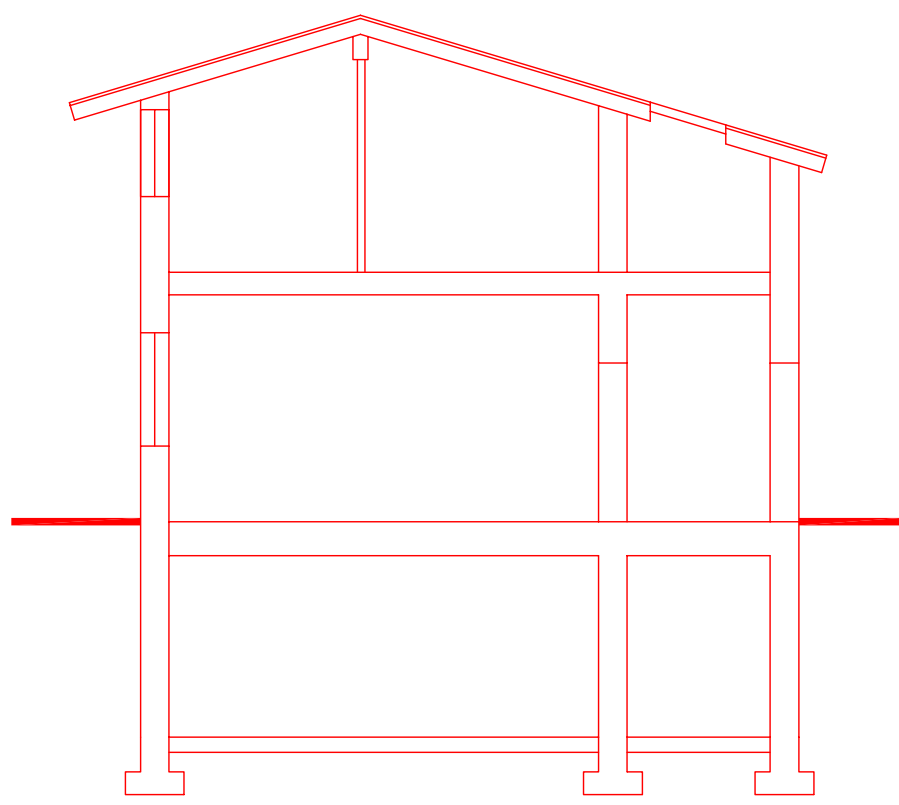


SEZ.2

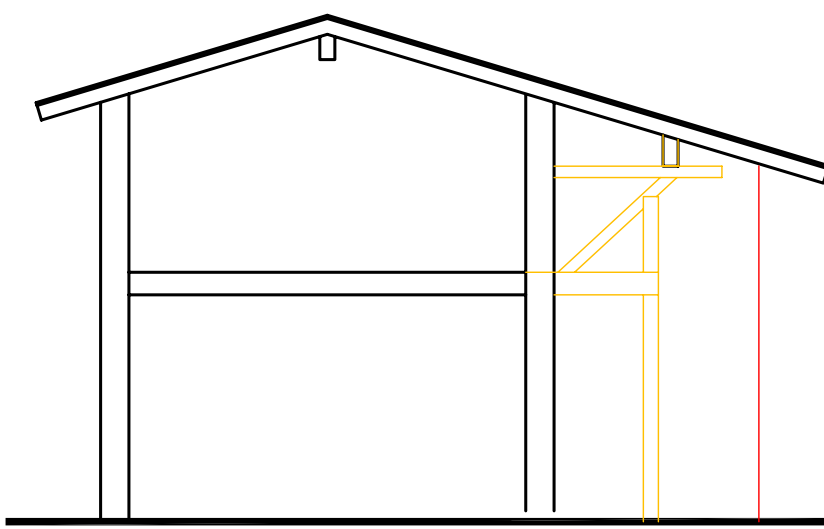

SEZ.1

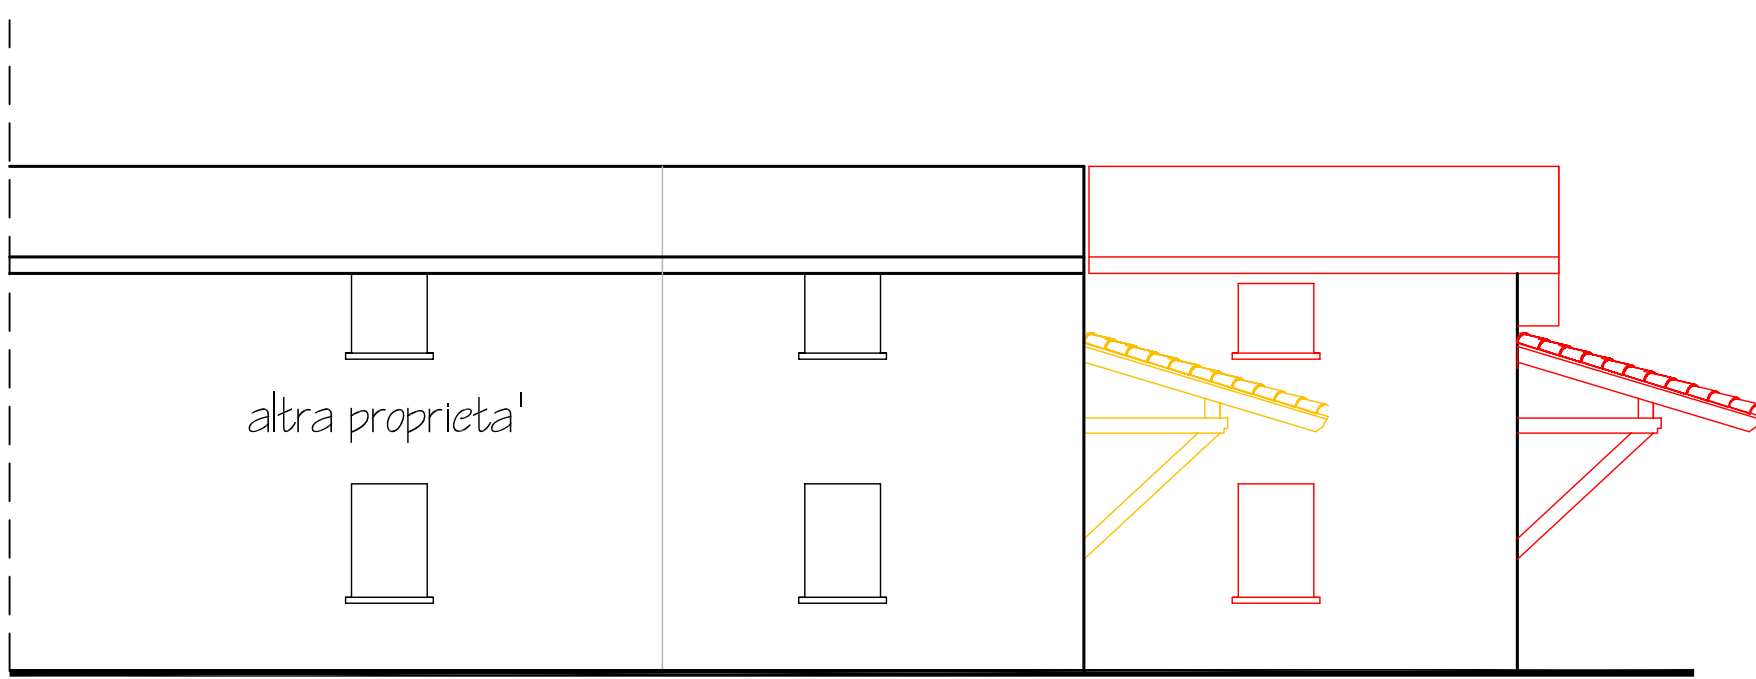


PROSPETTO SUD

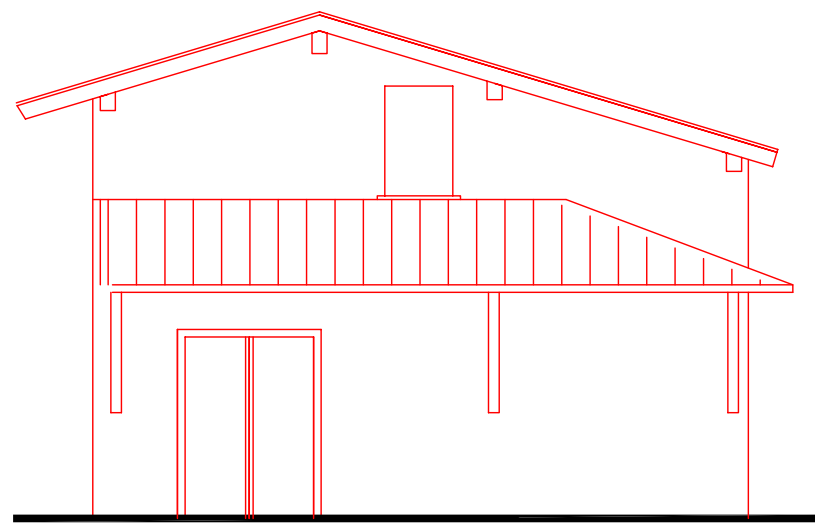


PROSPETTOEST


pianta PIANO INTERRATO

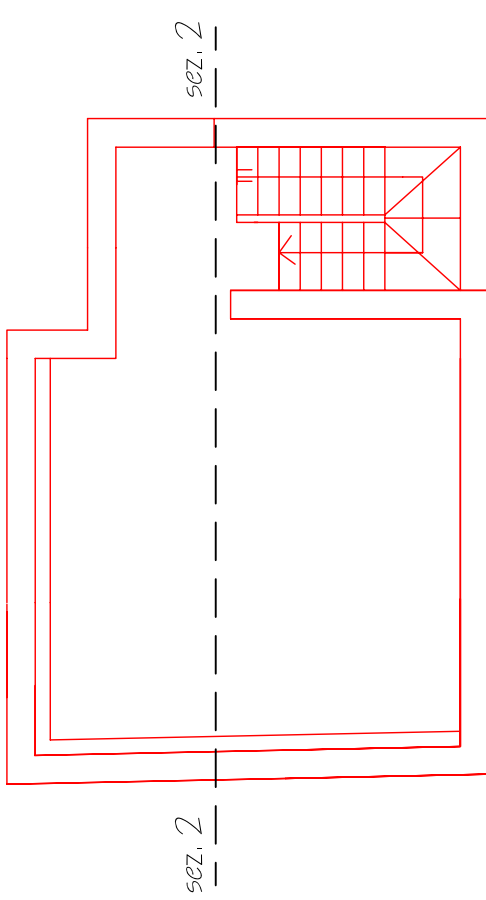



pianta PIANO TERRA

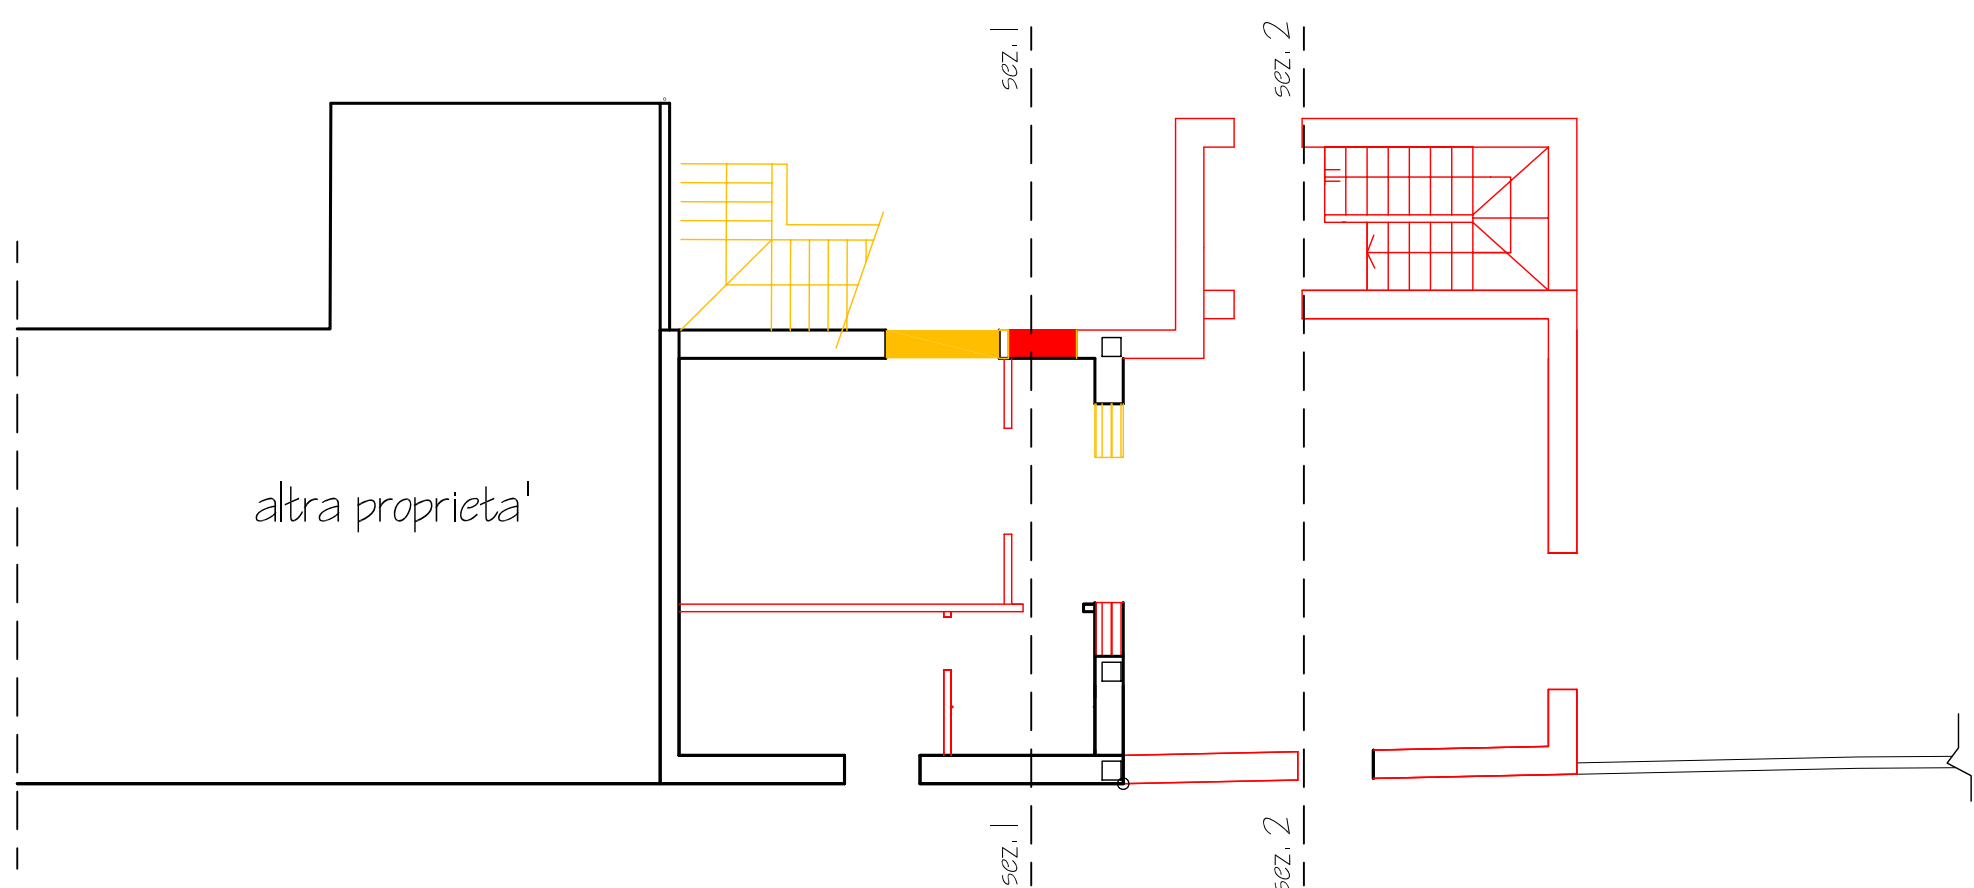


pianta PIANO PRIMO

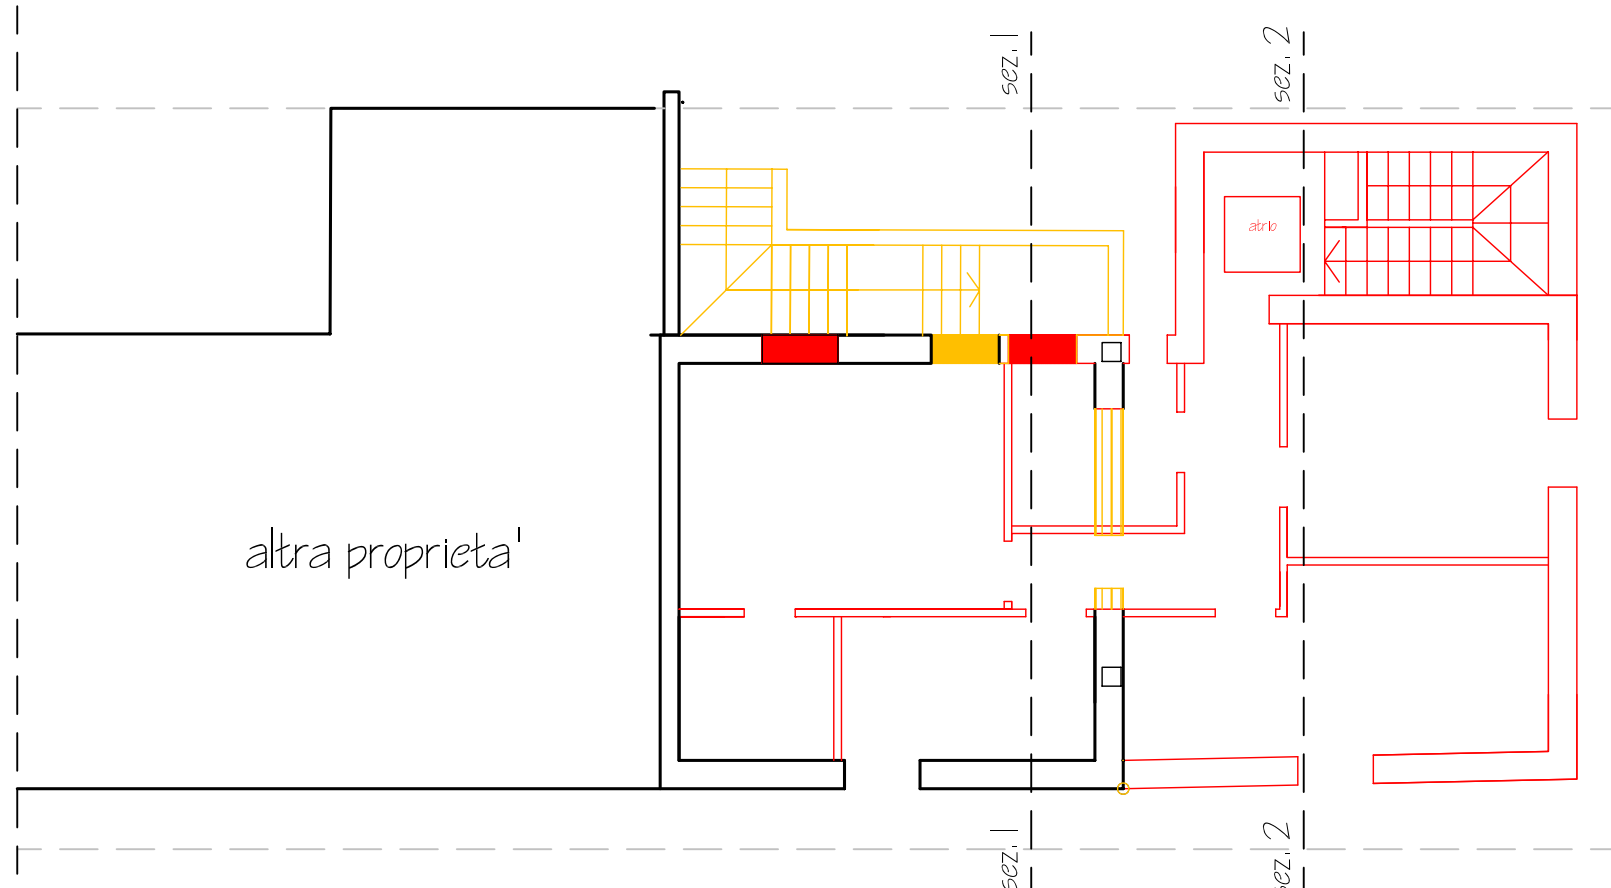

pianta COPERTURA

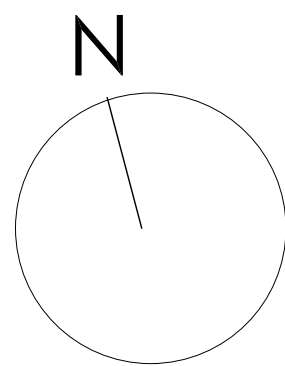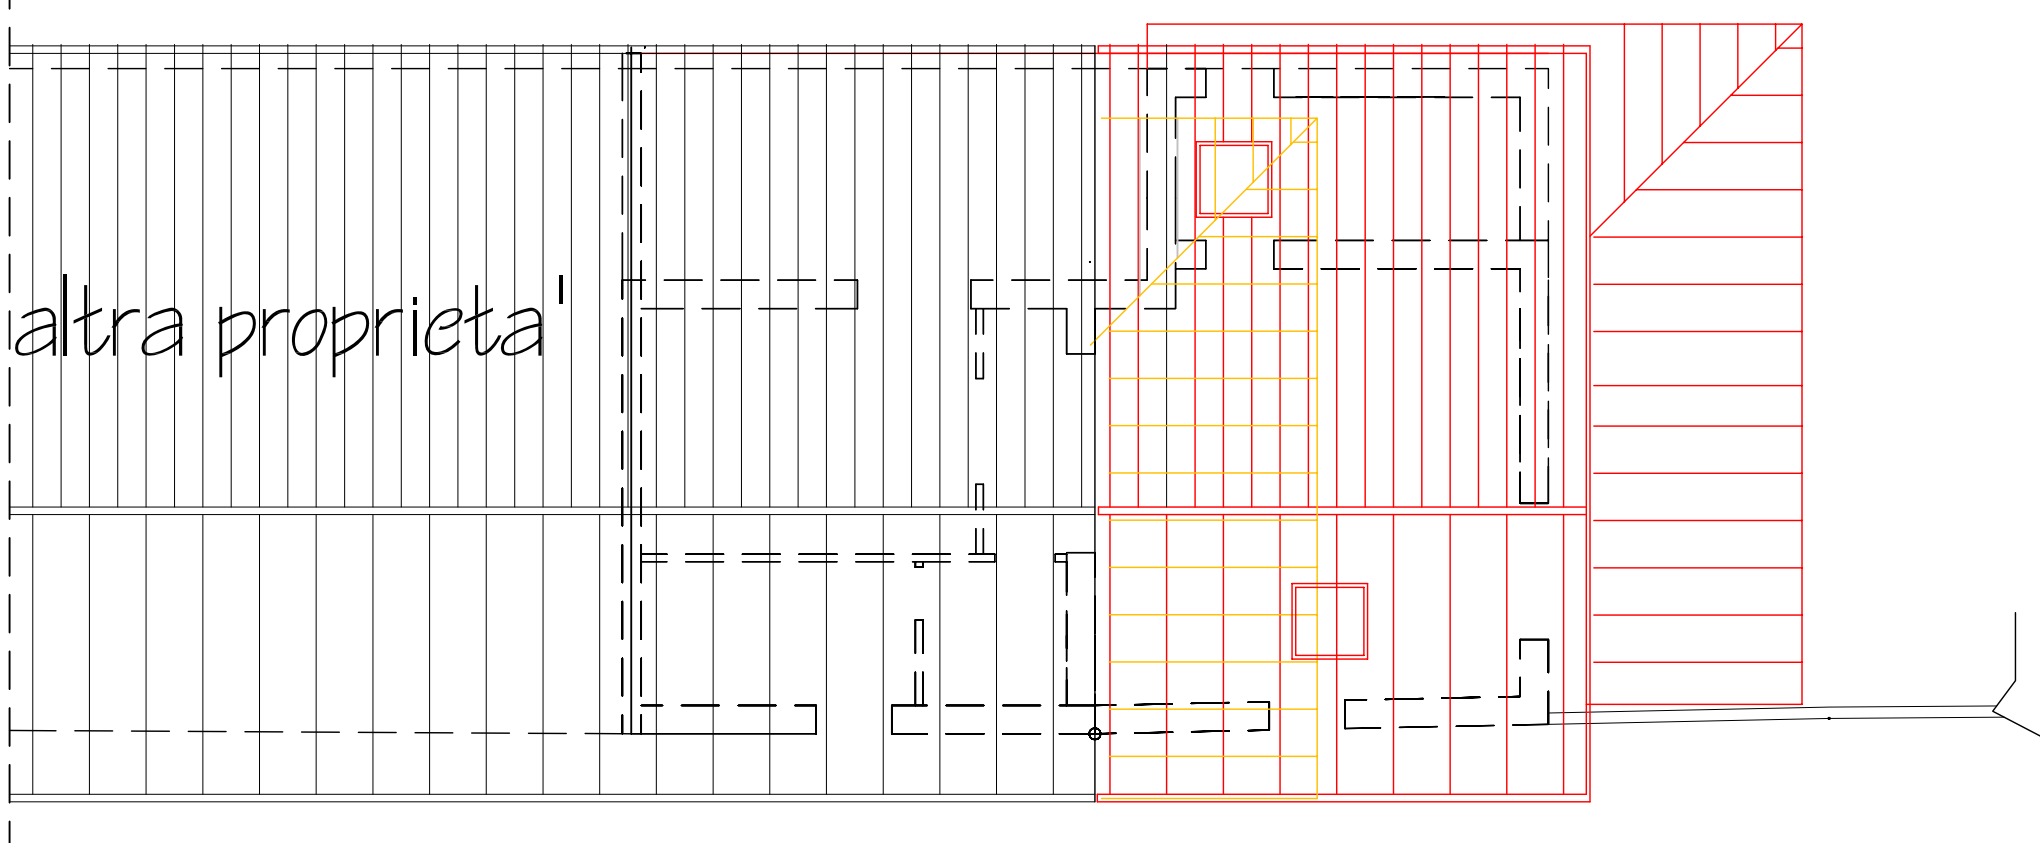

PLANIMETRIA GENERALE

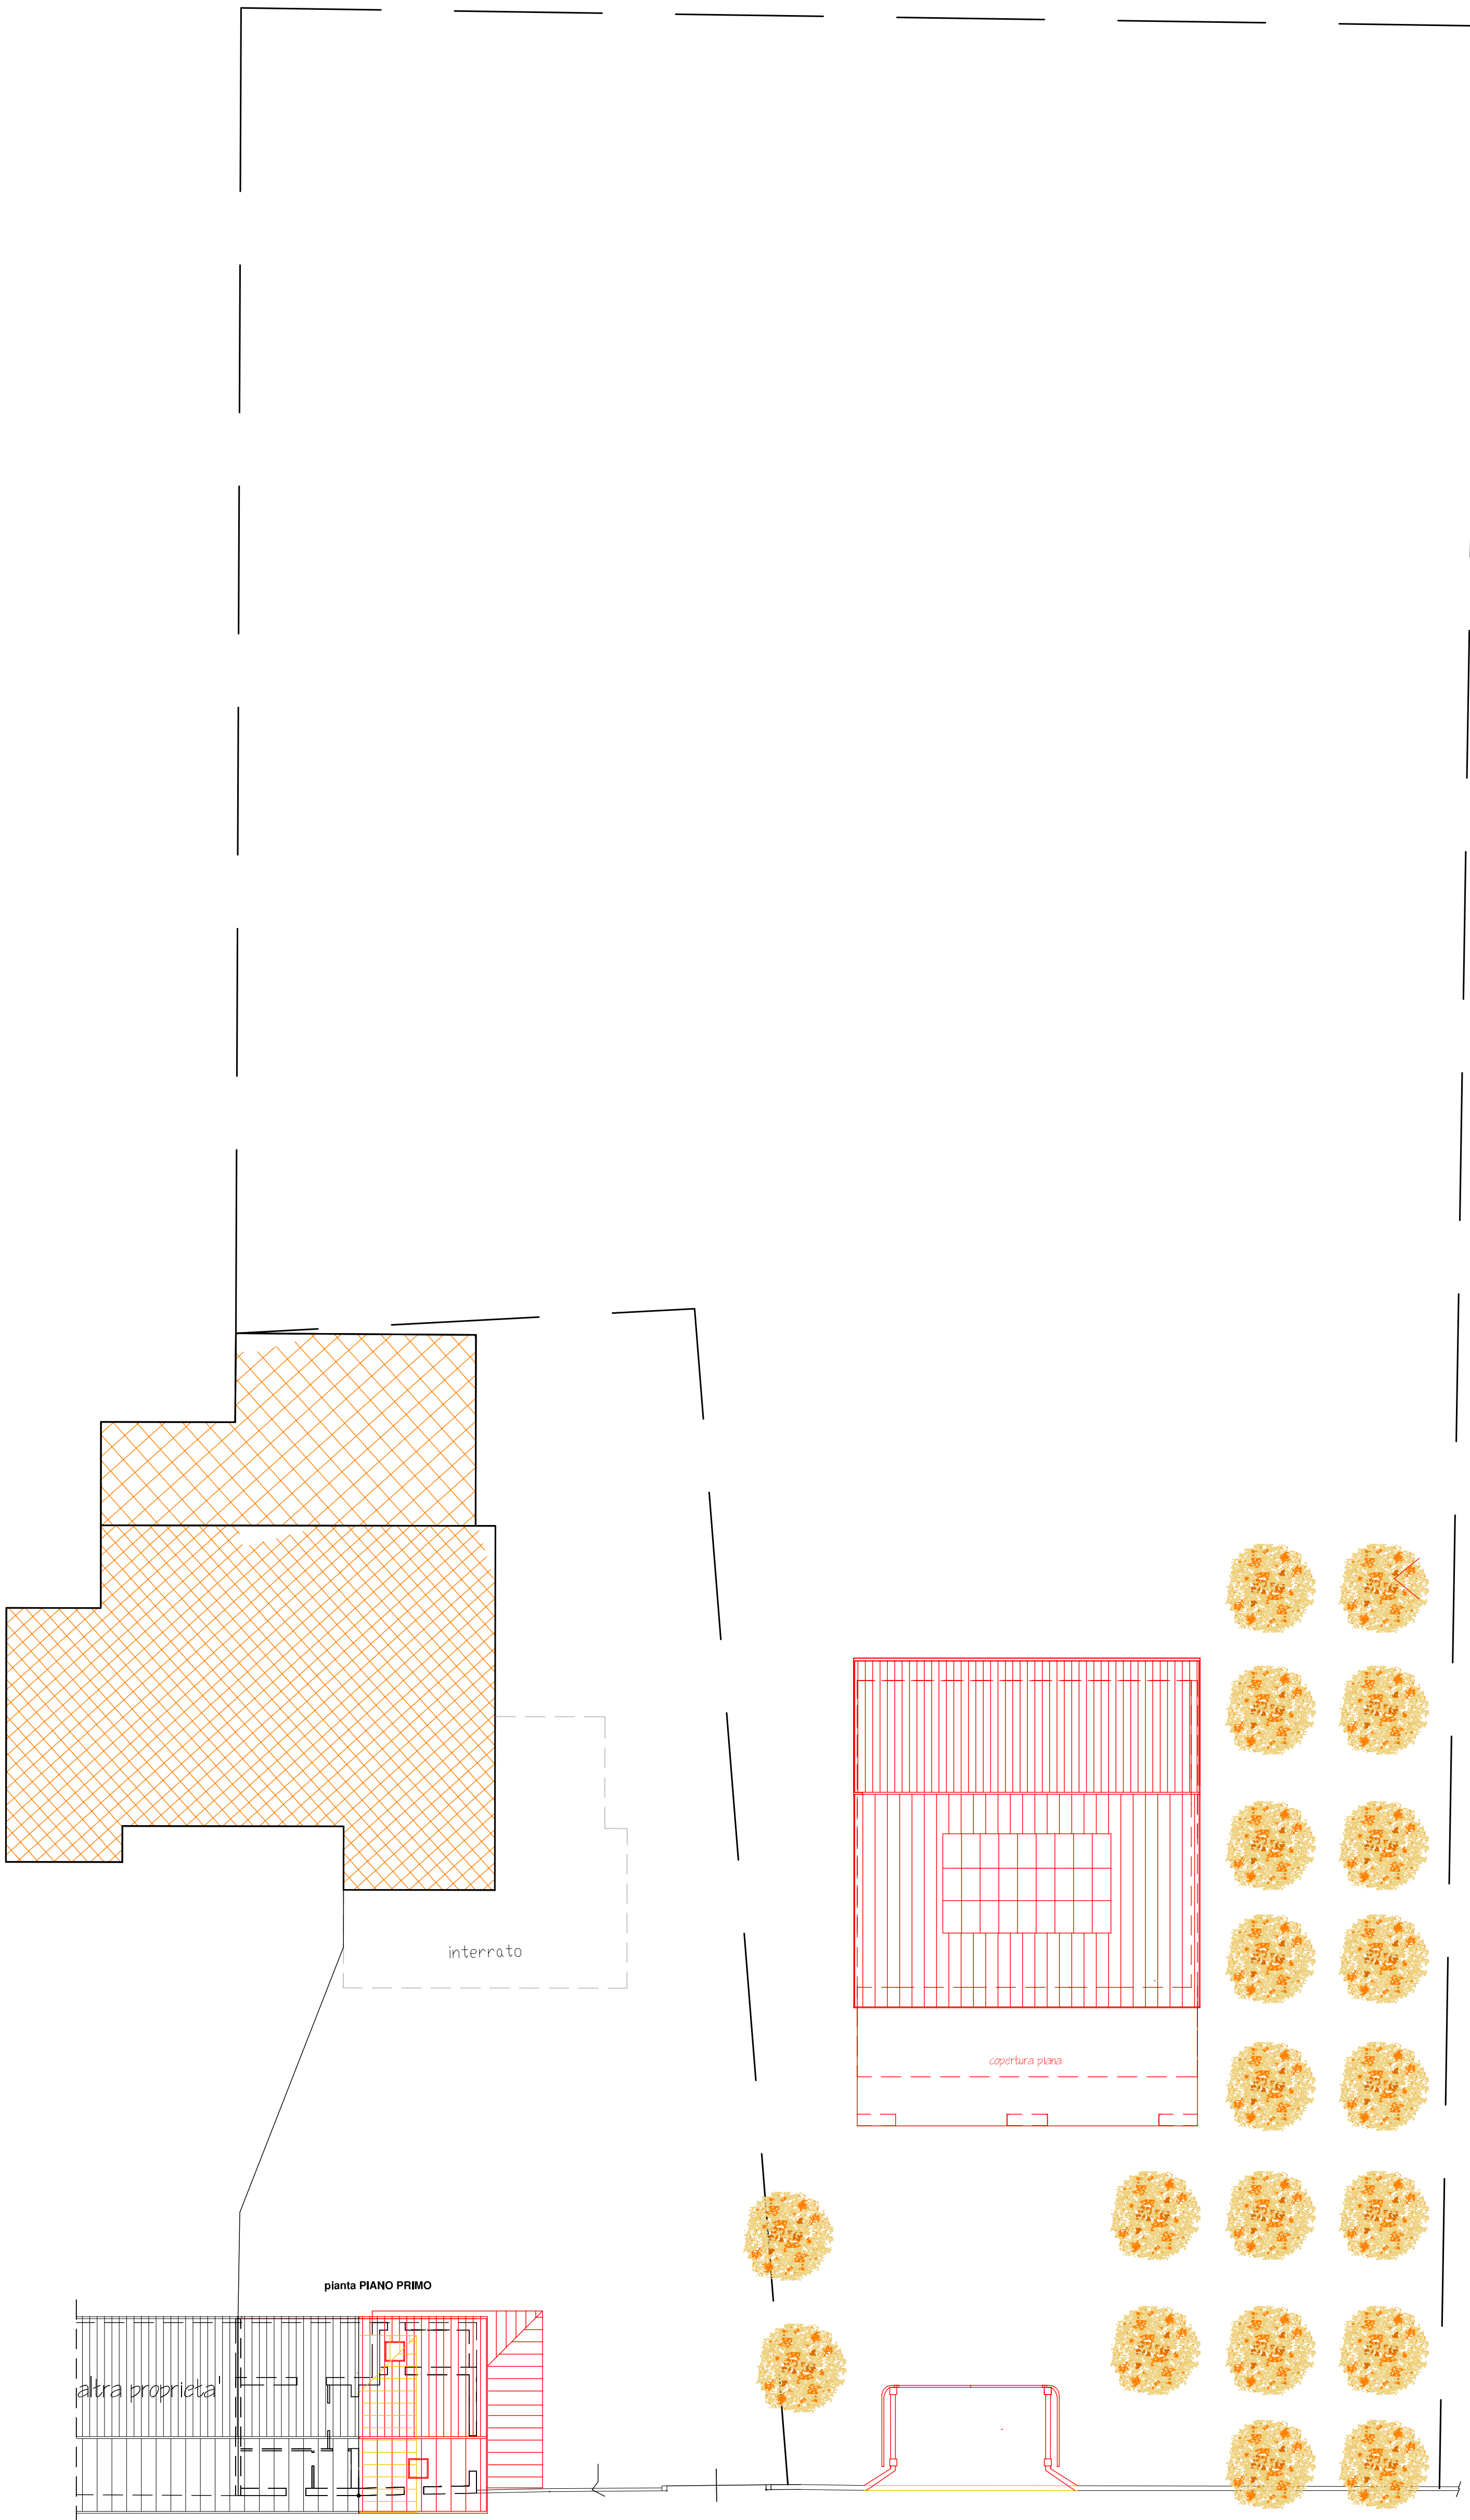

COMUNE DI BRESCIA  
PROVINCIA DI BRESCIA

## S.U.A.P

Relativo alla realizzazione di nuovo capannone ad uso agricolo e  
ampliamento con cambio destinazione d'uso dei locali identificati al  
fg.19 mapp.70 sub.502 siti in Brescia (Bs), Via Campane

Committente:

AZIENDA AGRICOLA LE CAMPANE  
di Rocco Alessandro e Stefano S.S.  
via Campane 10 a Brescia  
C.f e P.IVA: 03145850172

Progettisti:

Studio di Ingegneria e Architettura  
"Romelli & Associati"  
Via Tito Speri n.65  
25069 Villa Carcina (BS)  
Telefono/Fax: 030/8981151

**SILVIA PEDERNAGA**  
ARCHITETTO  
Via Tito Speri n.65 - 25069 Villa Carcina (BS)

Oggetto tavola:

- PIANTE, PROSPETTI E SEZIONE DI RAFFRONTO

Scala:

Tavola N.

Data:

10/07/2017

Aggiornamenti:

27/11/2017 REVISIONE 1  
20/03/2018 REVISIONE 2

4.2