



Comune di Brescia
Piano Comunale di Emergenza



Tavola
3.5.1
Sud

METROPOLITANA
accessi e uscite stazioni

Scala
1:6.000

Legenda

Accesso / Uscita

Ascensore

Scala di emergenza

Tratto in trincea chiusa

Tratto in galleria

Tratto a raso

Tratto in trincea aperta


Tratto in viadotto

Data
ANNO 2017

Base cartografica
AEROFOTOGRAMMETRICO

Progettista
 **DIVISIONE STUDI E PROGETTI**

Revisione
1

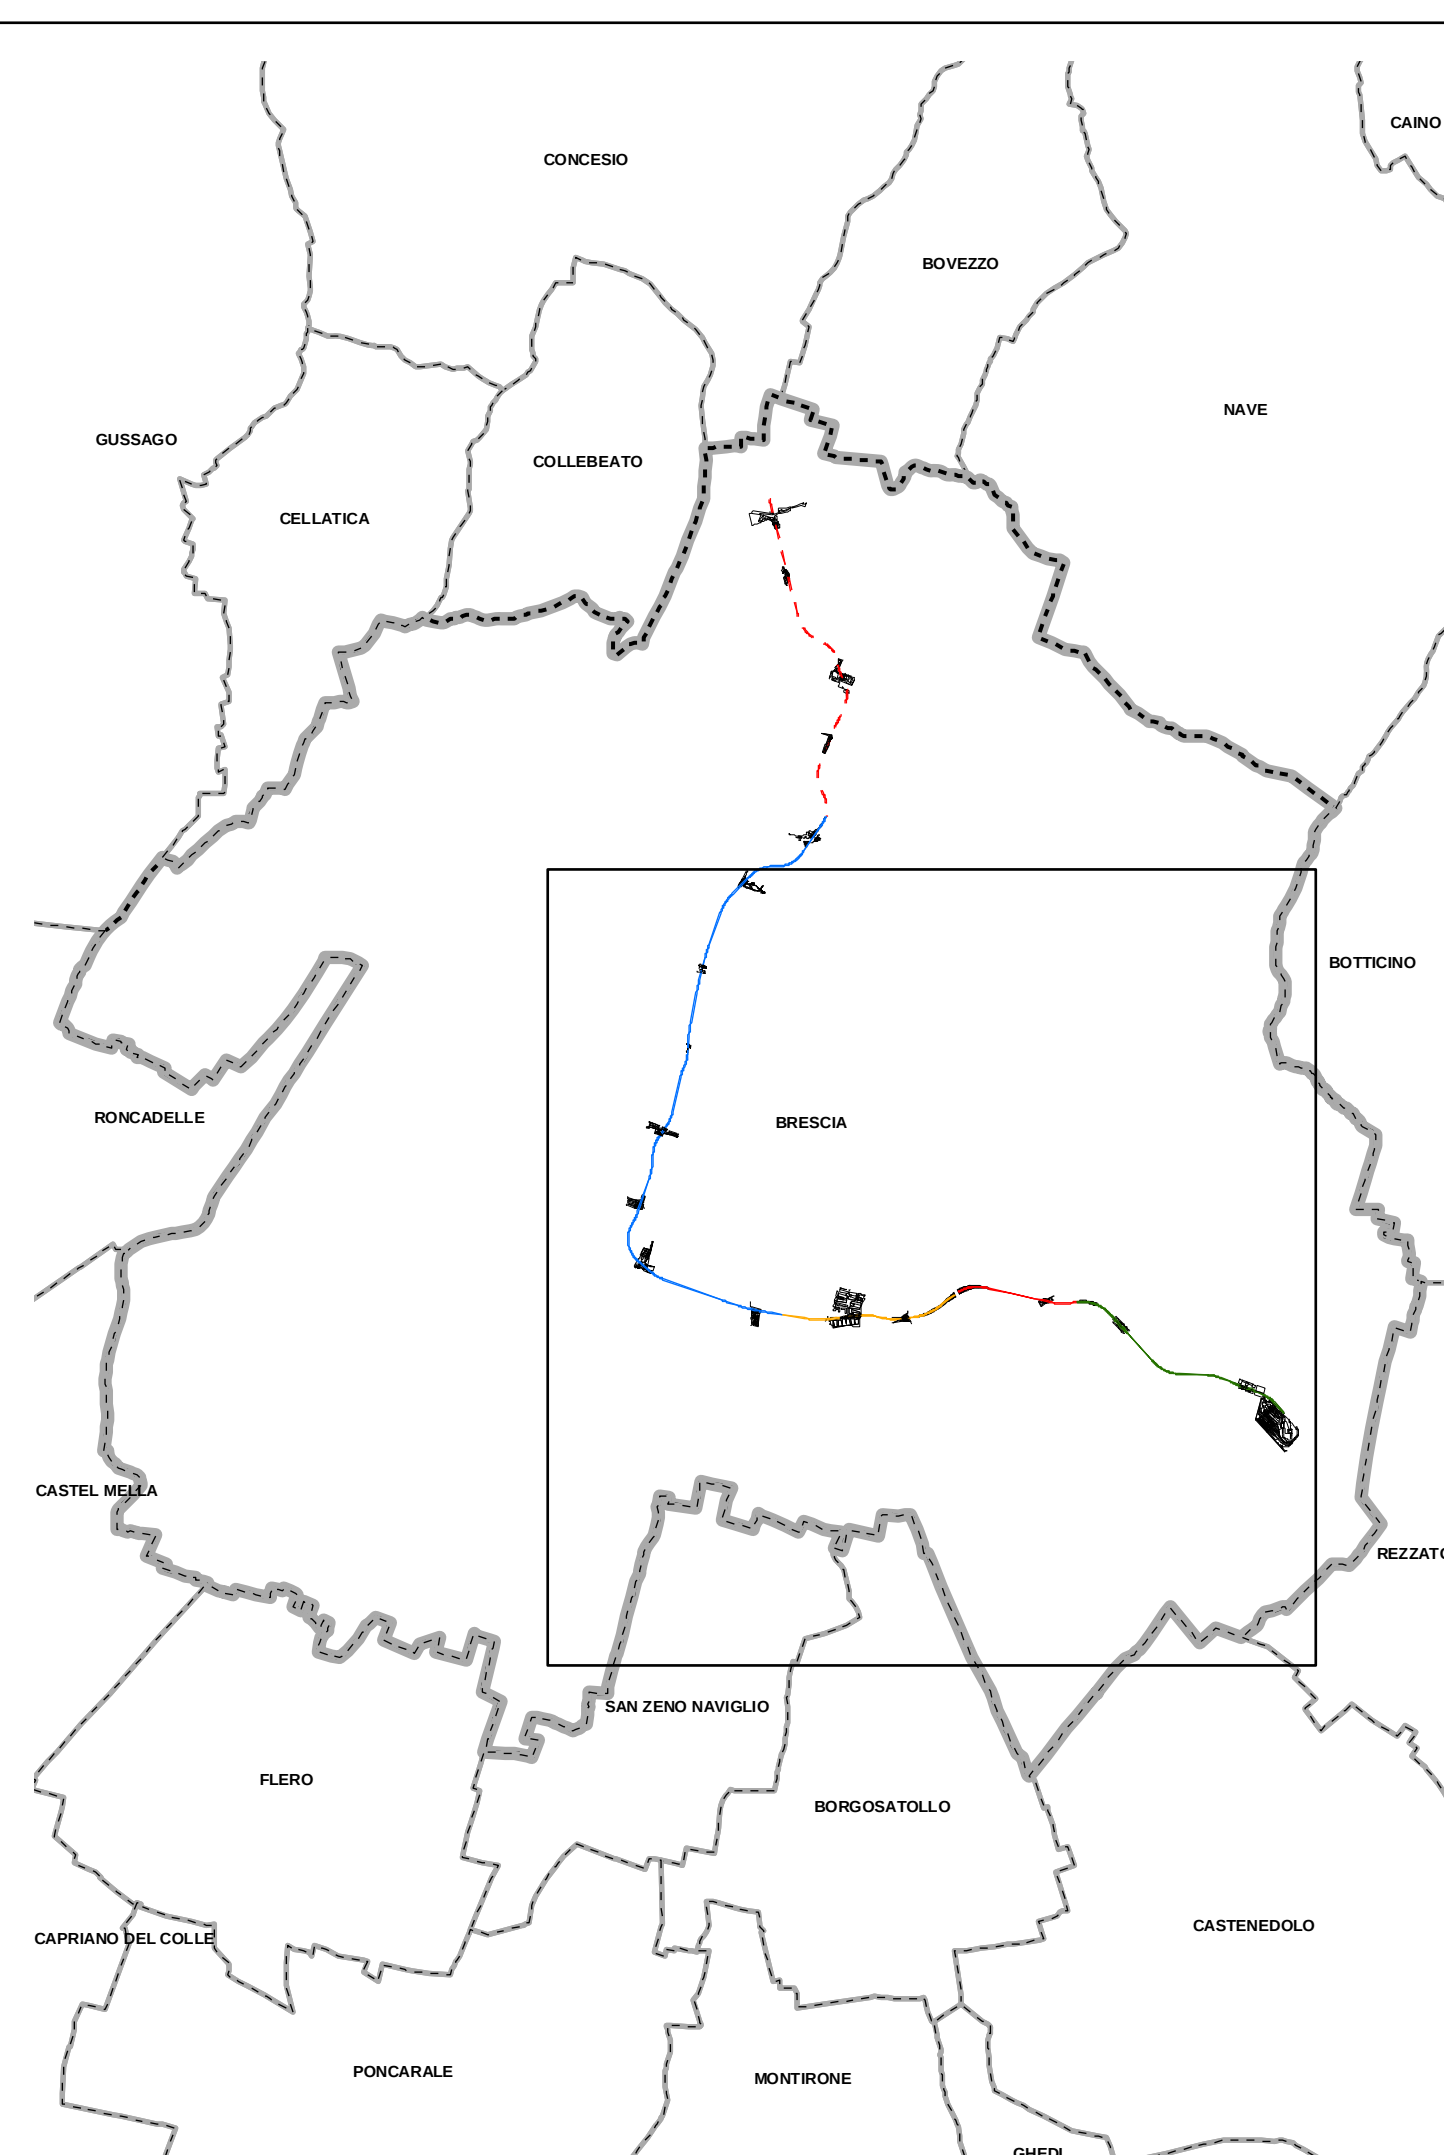



Stazione STAZIONE FS
scala 1:500

Stazione POLIAMBULANZA
scala 1:500

Stazione SAN POLO PARCO
scala 1:500

Stazione SAN POLO
scala 1:500

Stazione BRESCIADUE
scala 1:500

Stazione LAMARMORA
scala 1:500

Stazione VOLTA
scala 1:500

Stazione SANPOLINO
scala 1:500

Stazione SANTEUFEMIA BUFFALORA
scala 1:500