



Comune di Brescia
Piano Comunale di Emergenza



Tavola
3.5.2
Nord

METROPOLITANA
pozzi di accesso per i Vigili del Fuoco

Scala
1:5.000

Legenda



Pozzo di accesso Vigili del Fuoco



Stazione metropolitana



Tratto in trincea chiusa



Tratto in galleria



Tratto a raso



Tratto in trincea aperta



Tratto in viadotto


Data
ANNO 2017


Base cartografica
AEROFOTOGRAMMETRICO

Progettista



DIVISIONE STUDI E PROGETTI

SEZIONE TIPO
POZZO DI ACCESSO VIGILI DEL FUOCO

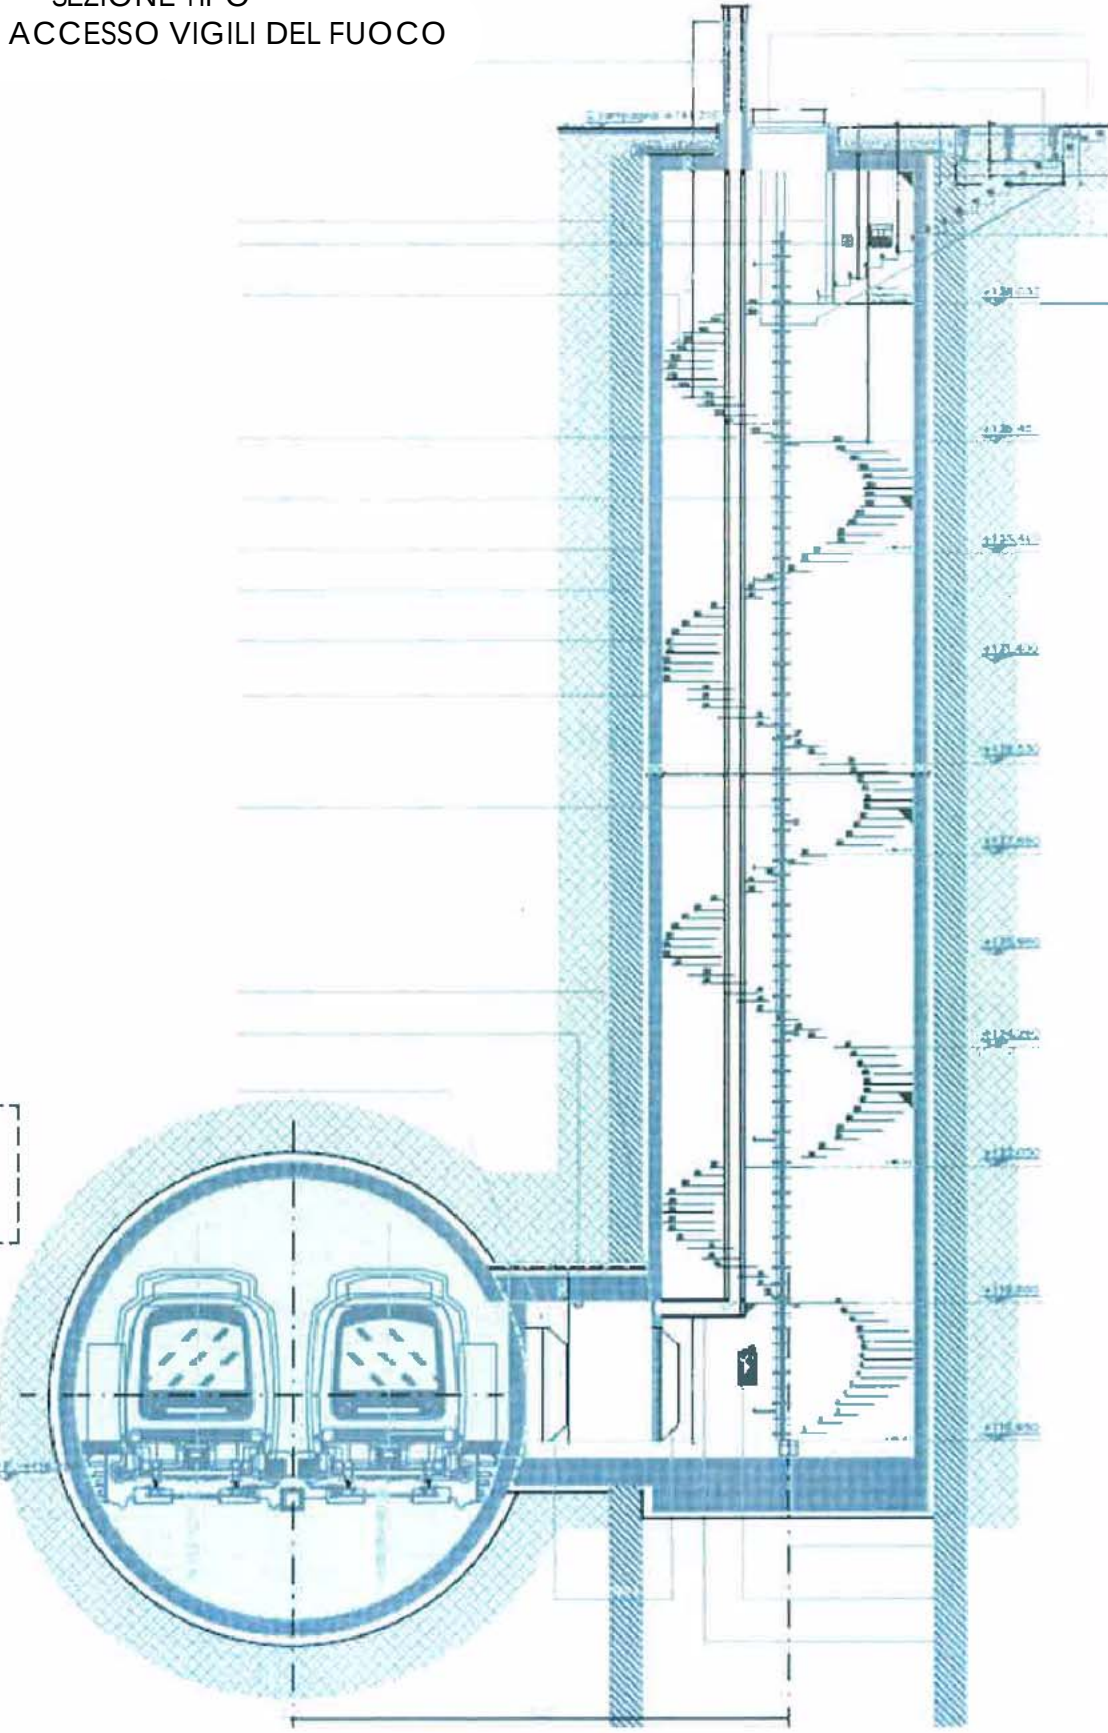


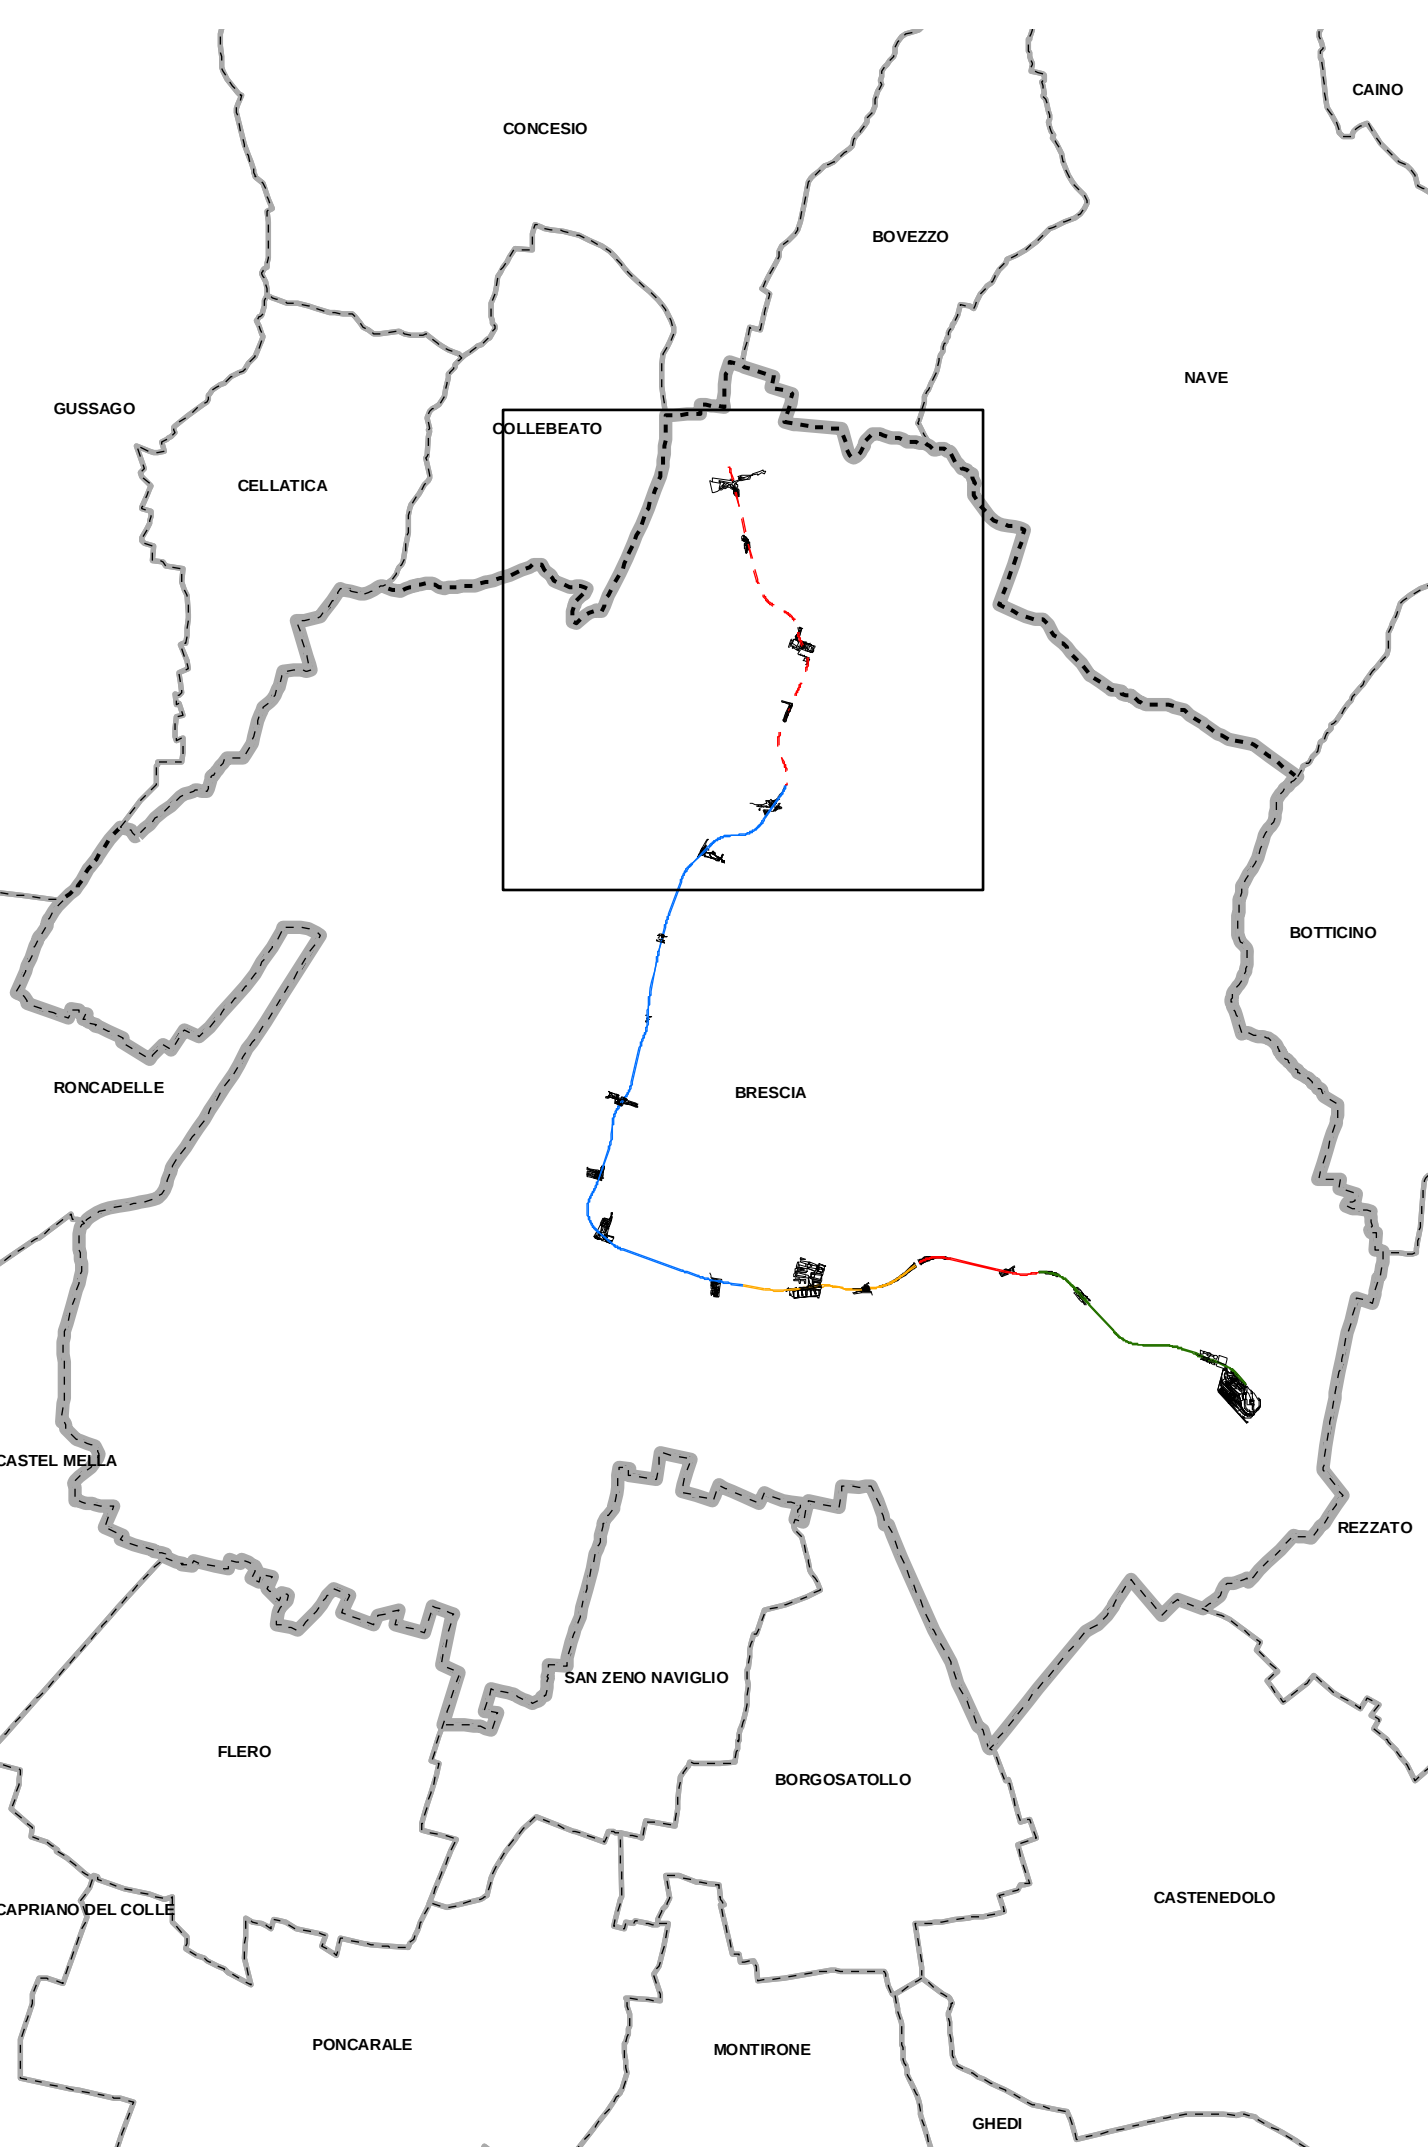


estratto scala 1:2.000

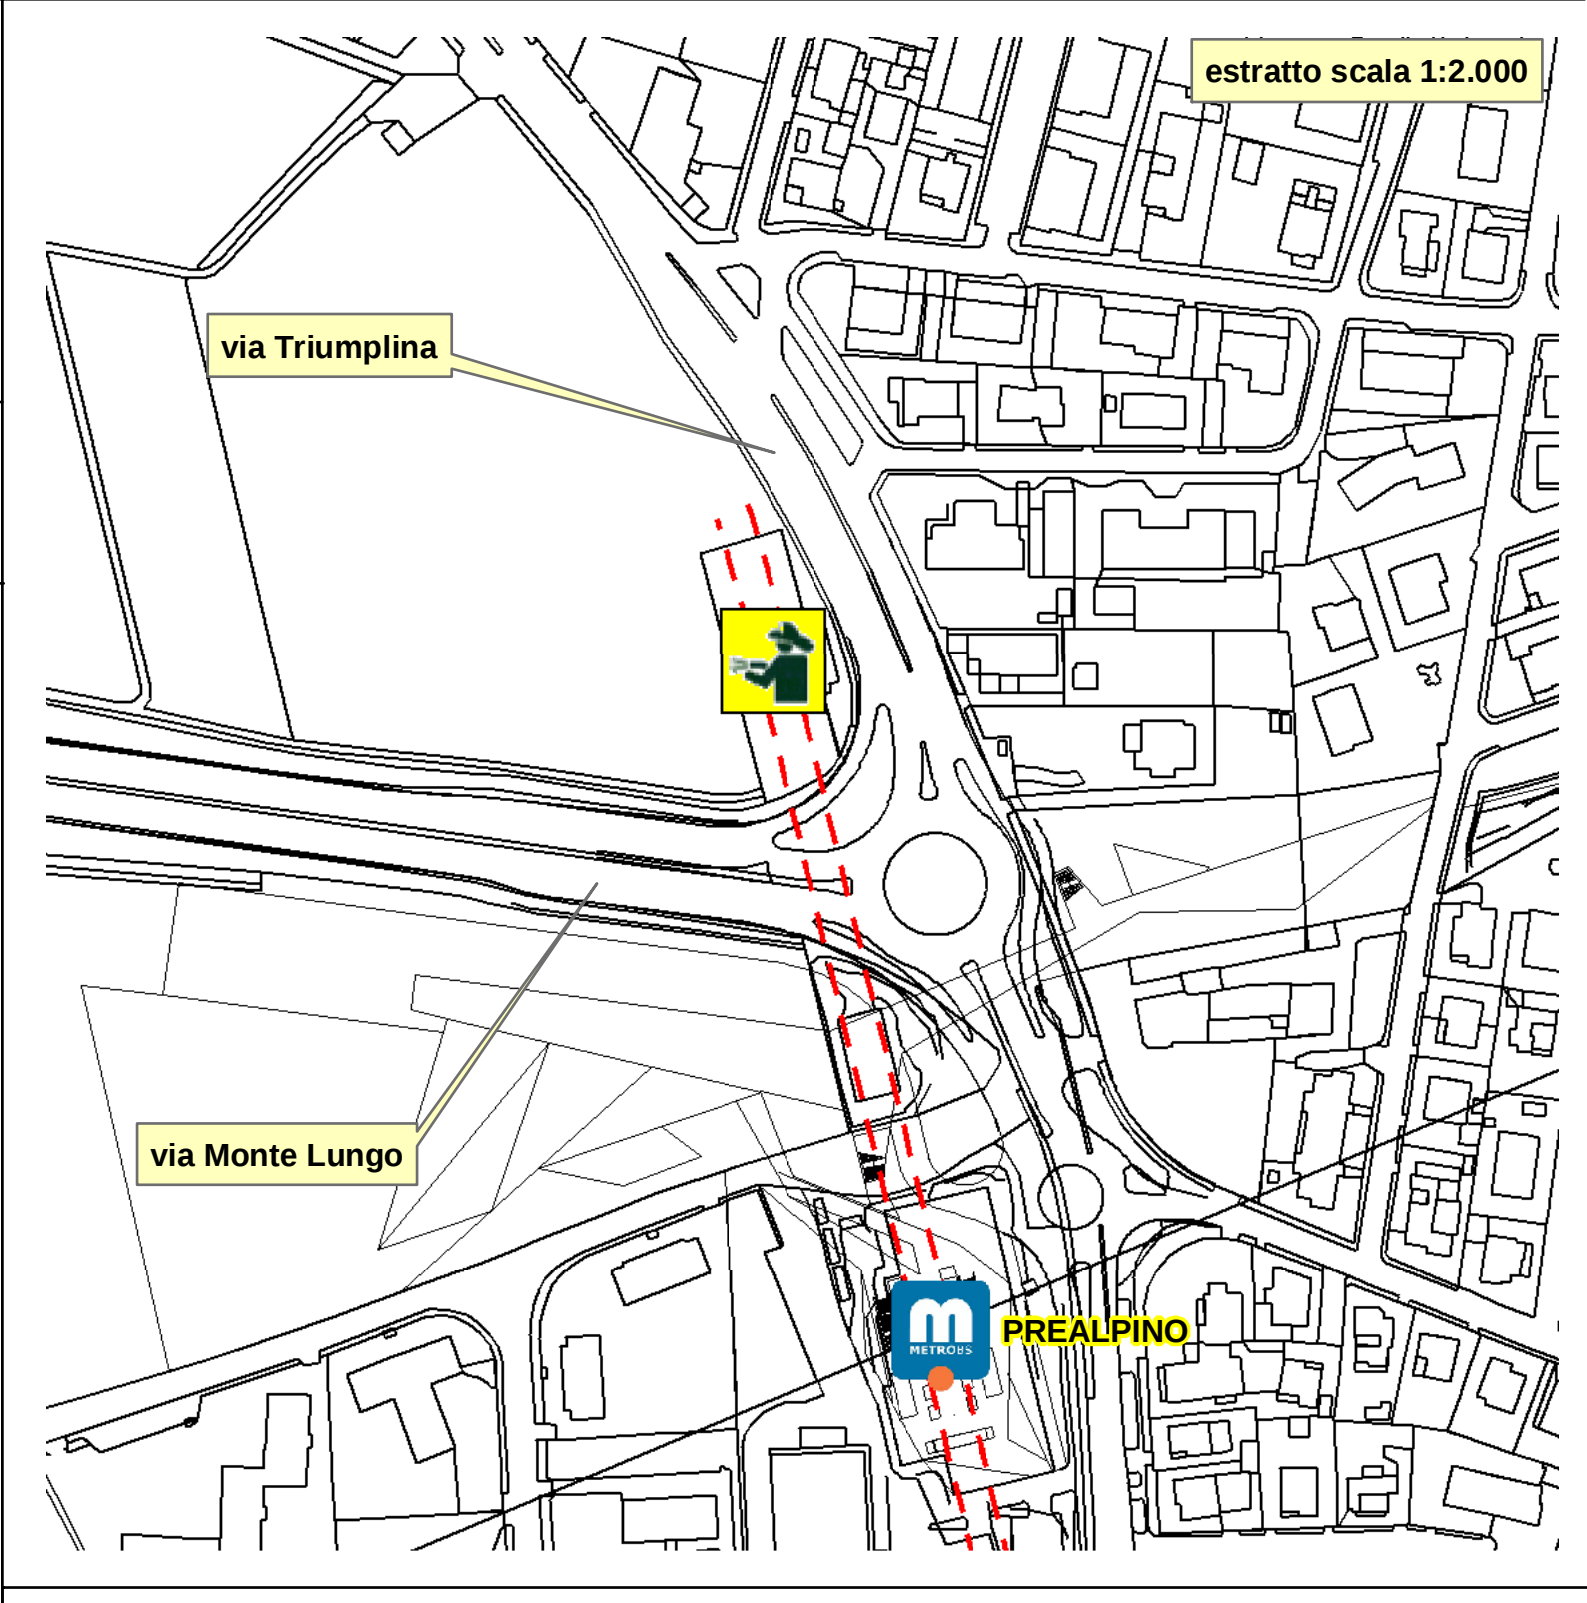


estratto scala 1:2.000

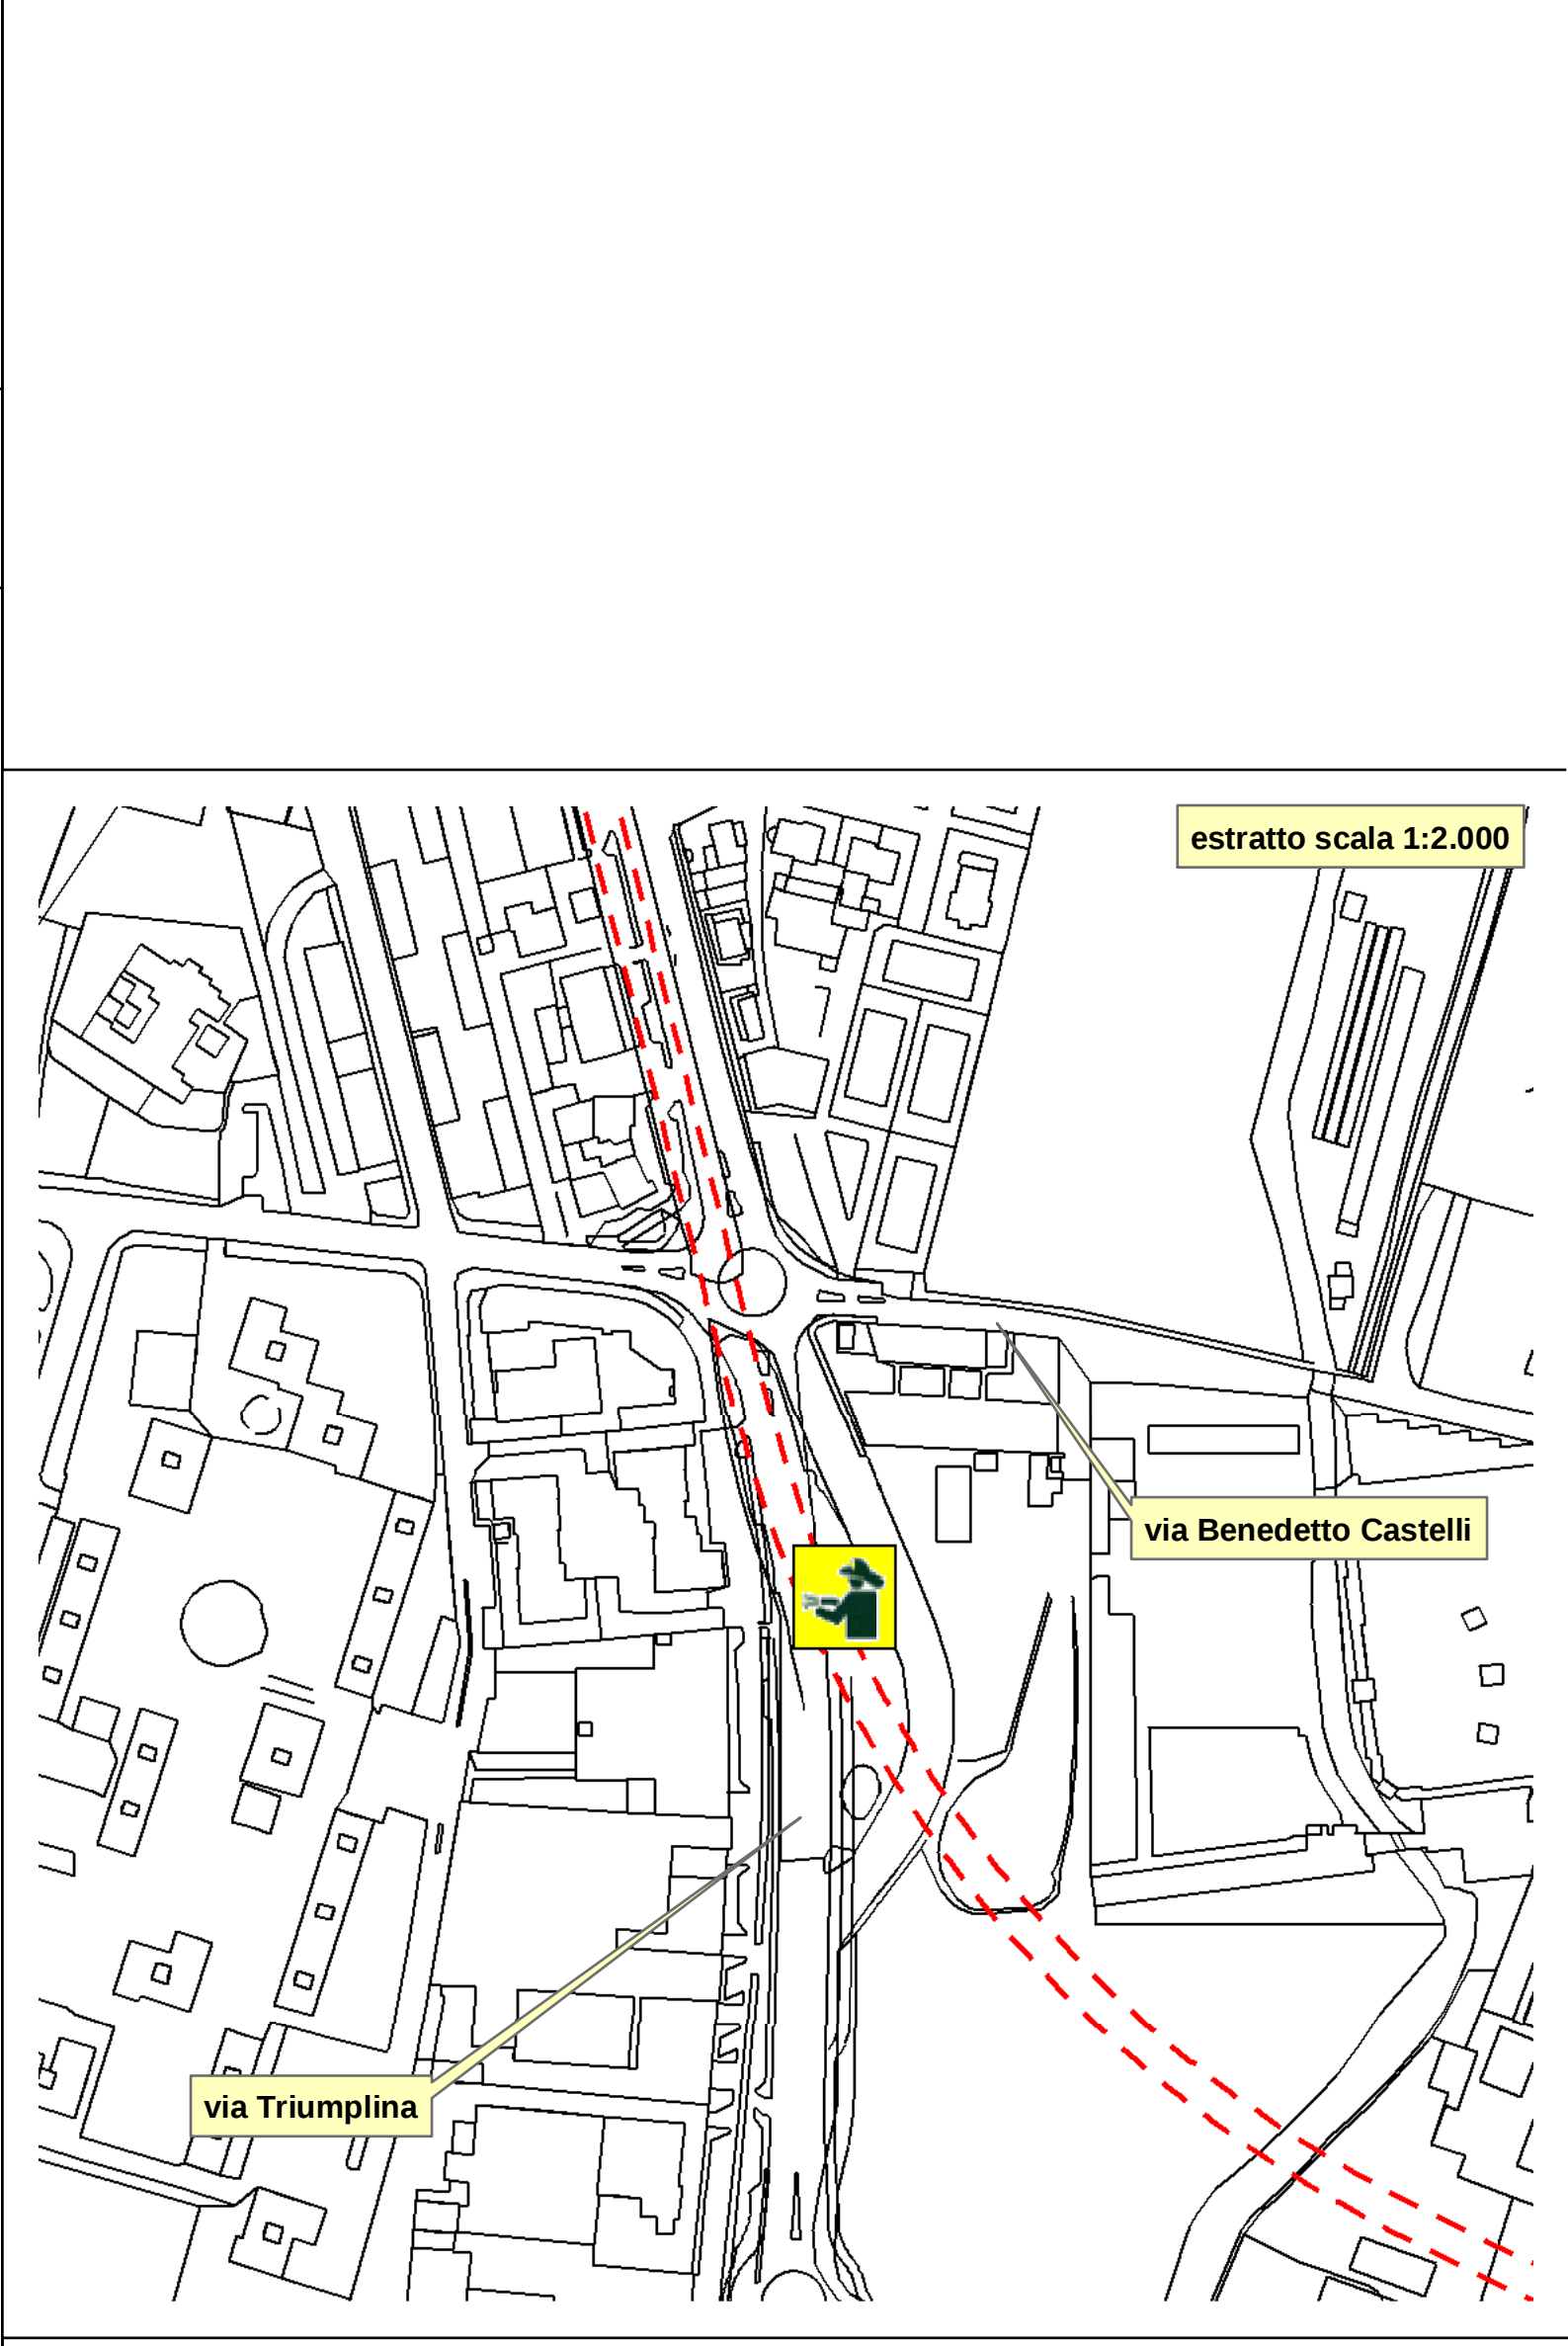


estratto scala 1:2.000

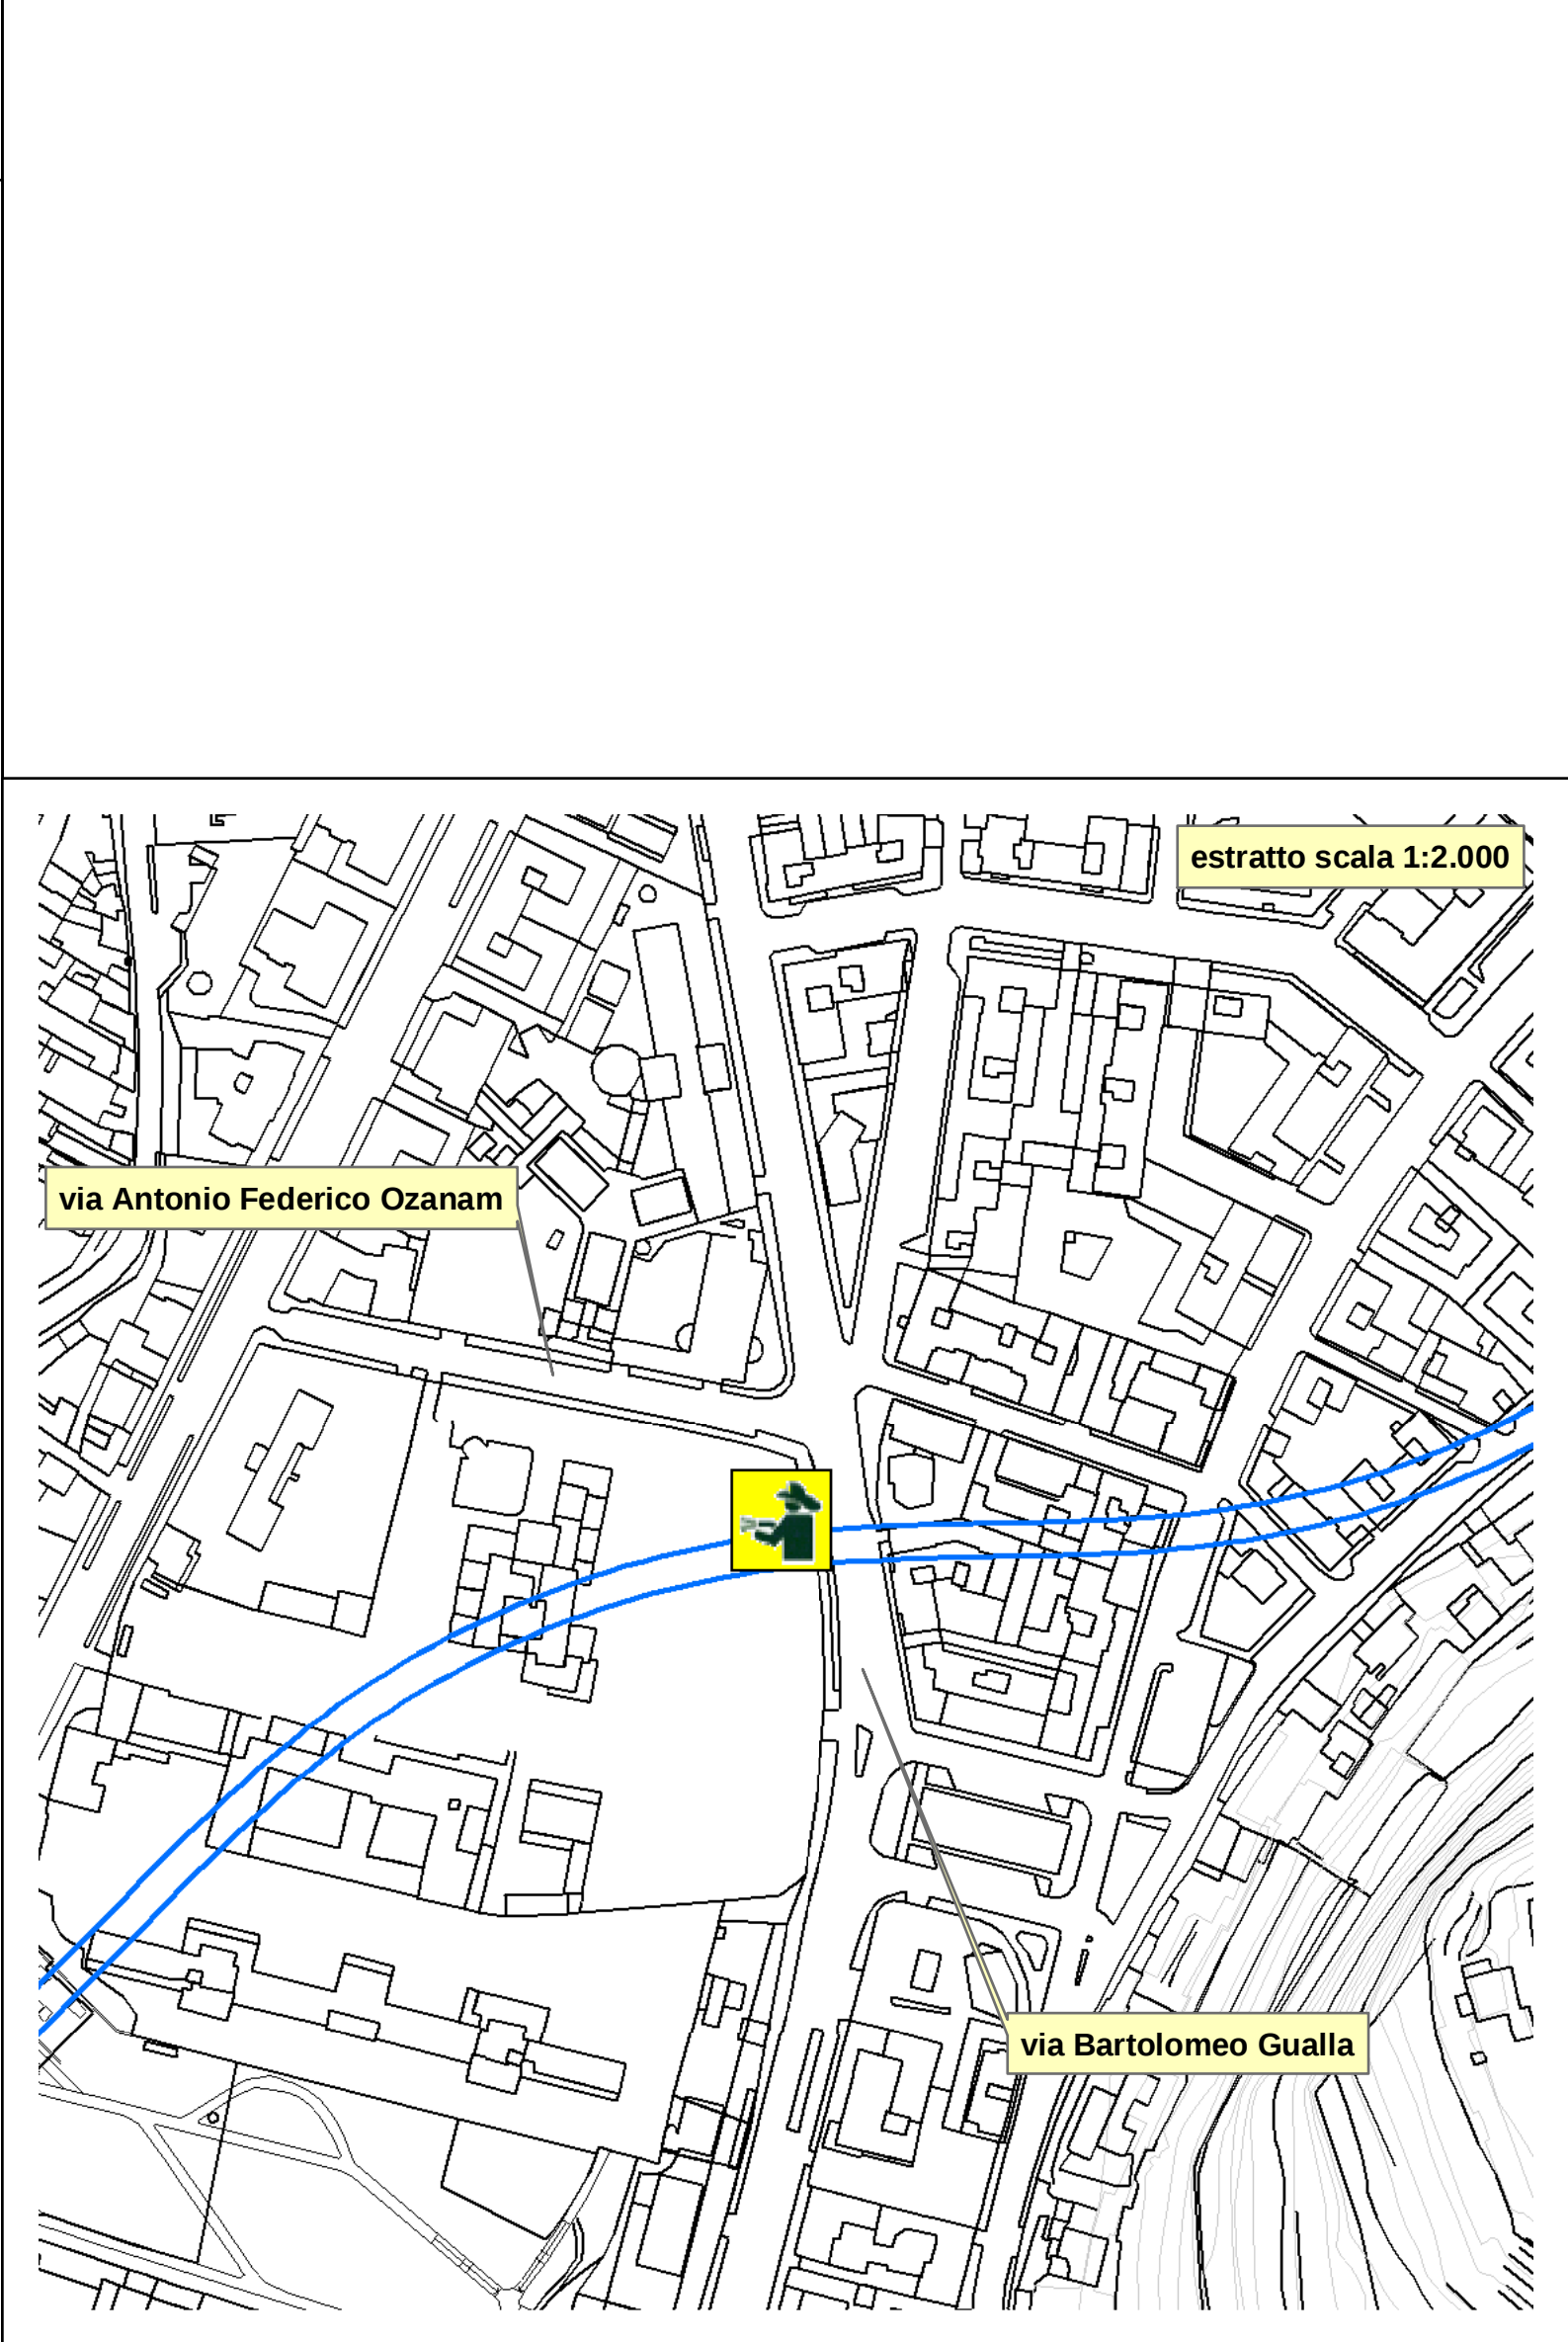


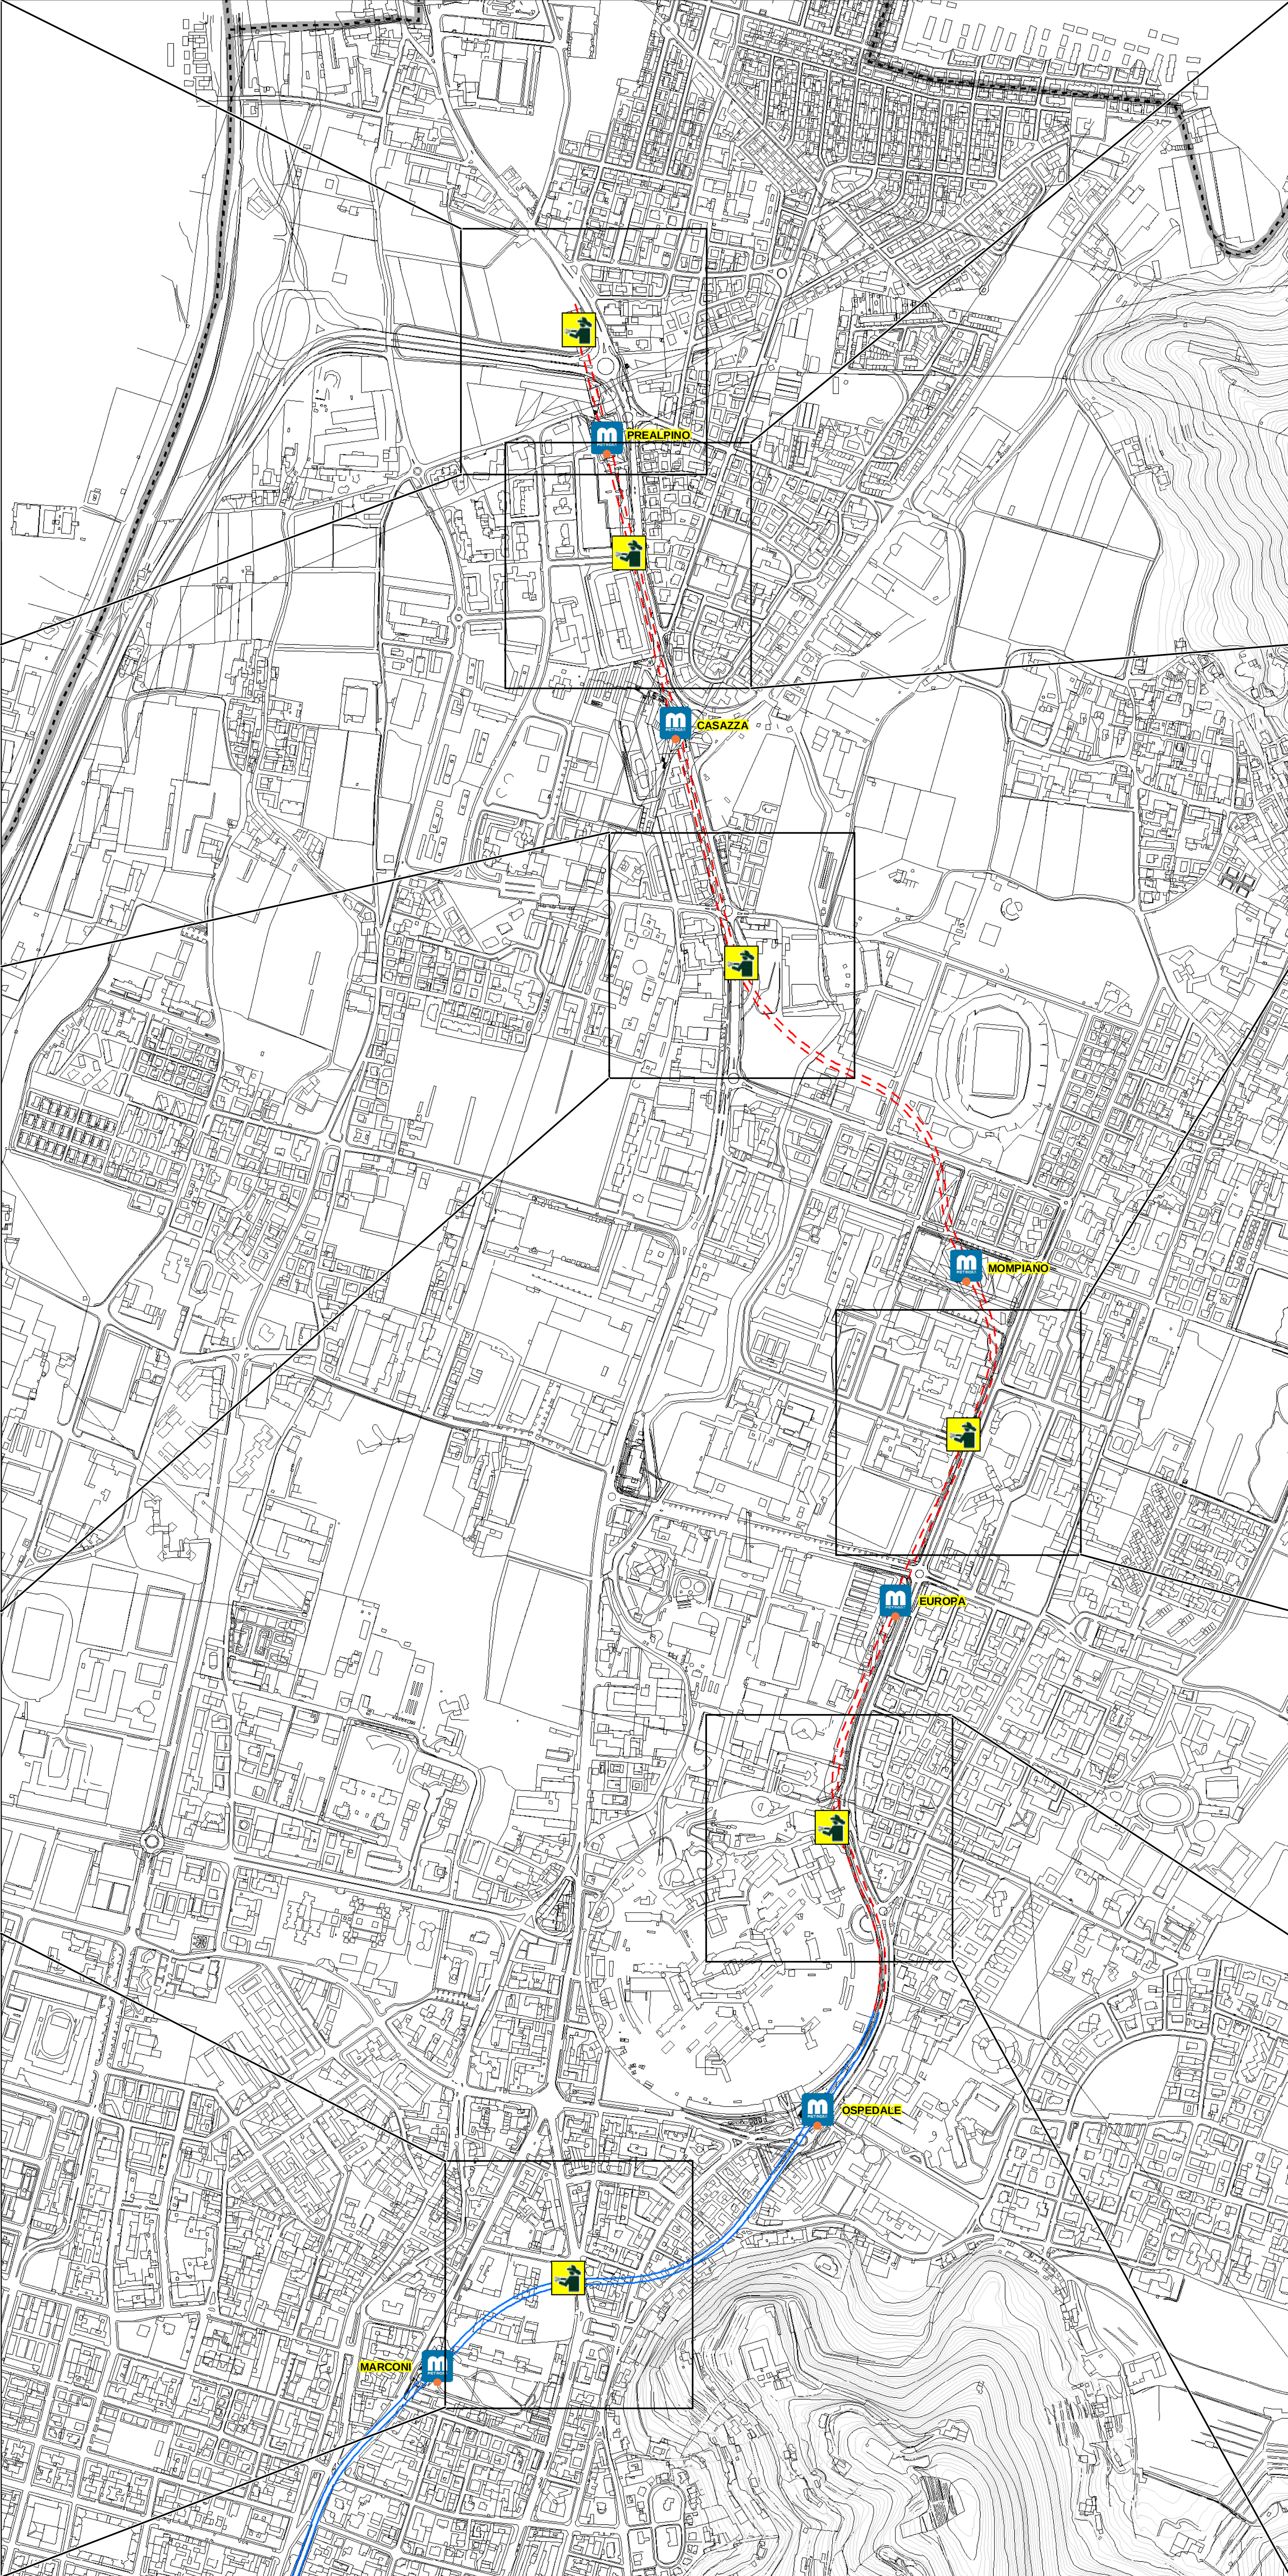

estratto scala 1:2.000

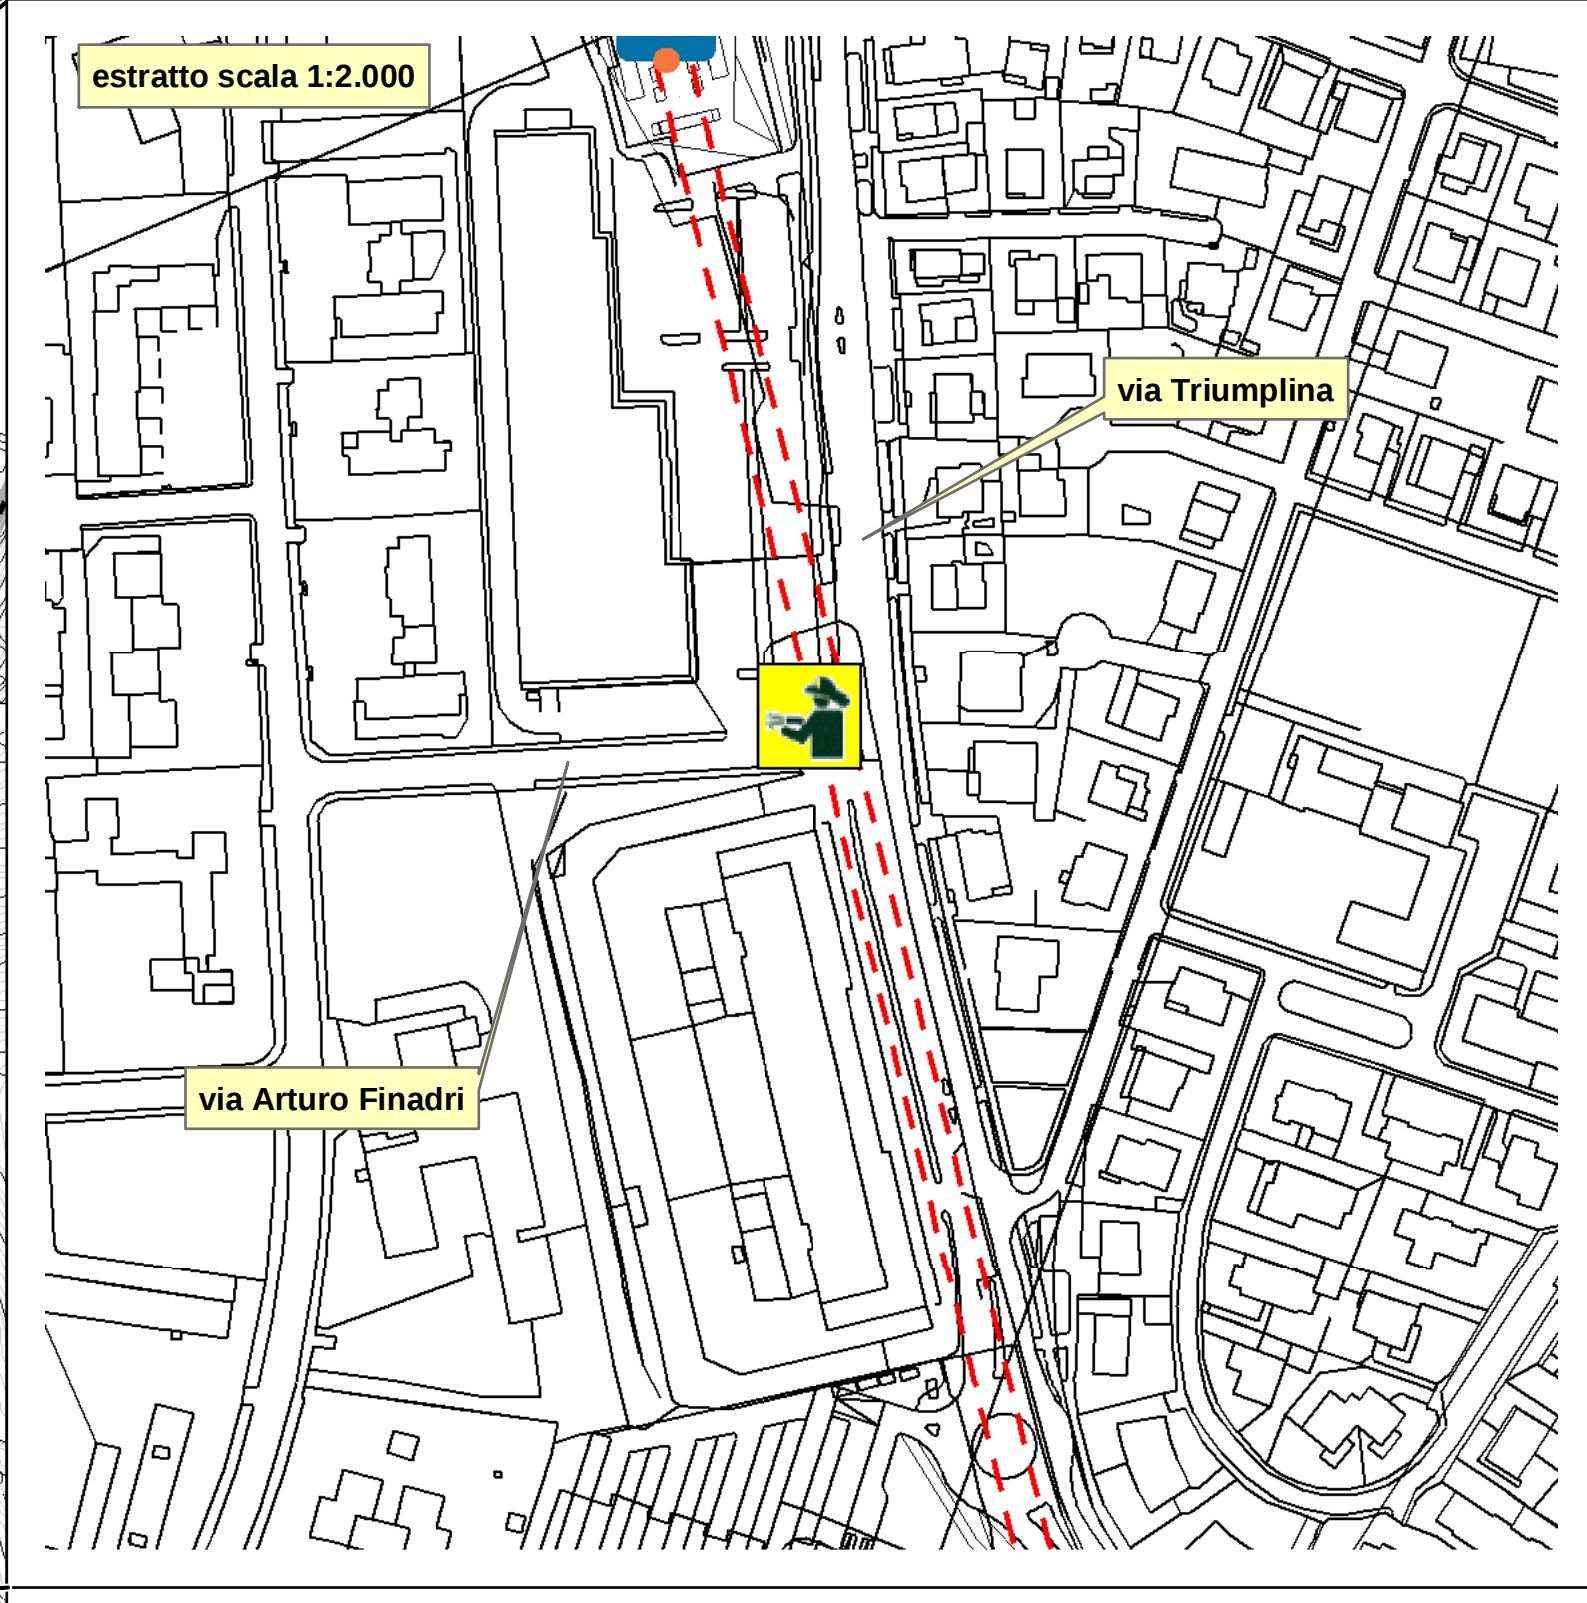

estratto scala 1:2.000

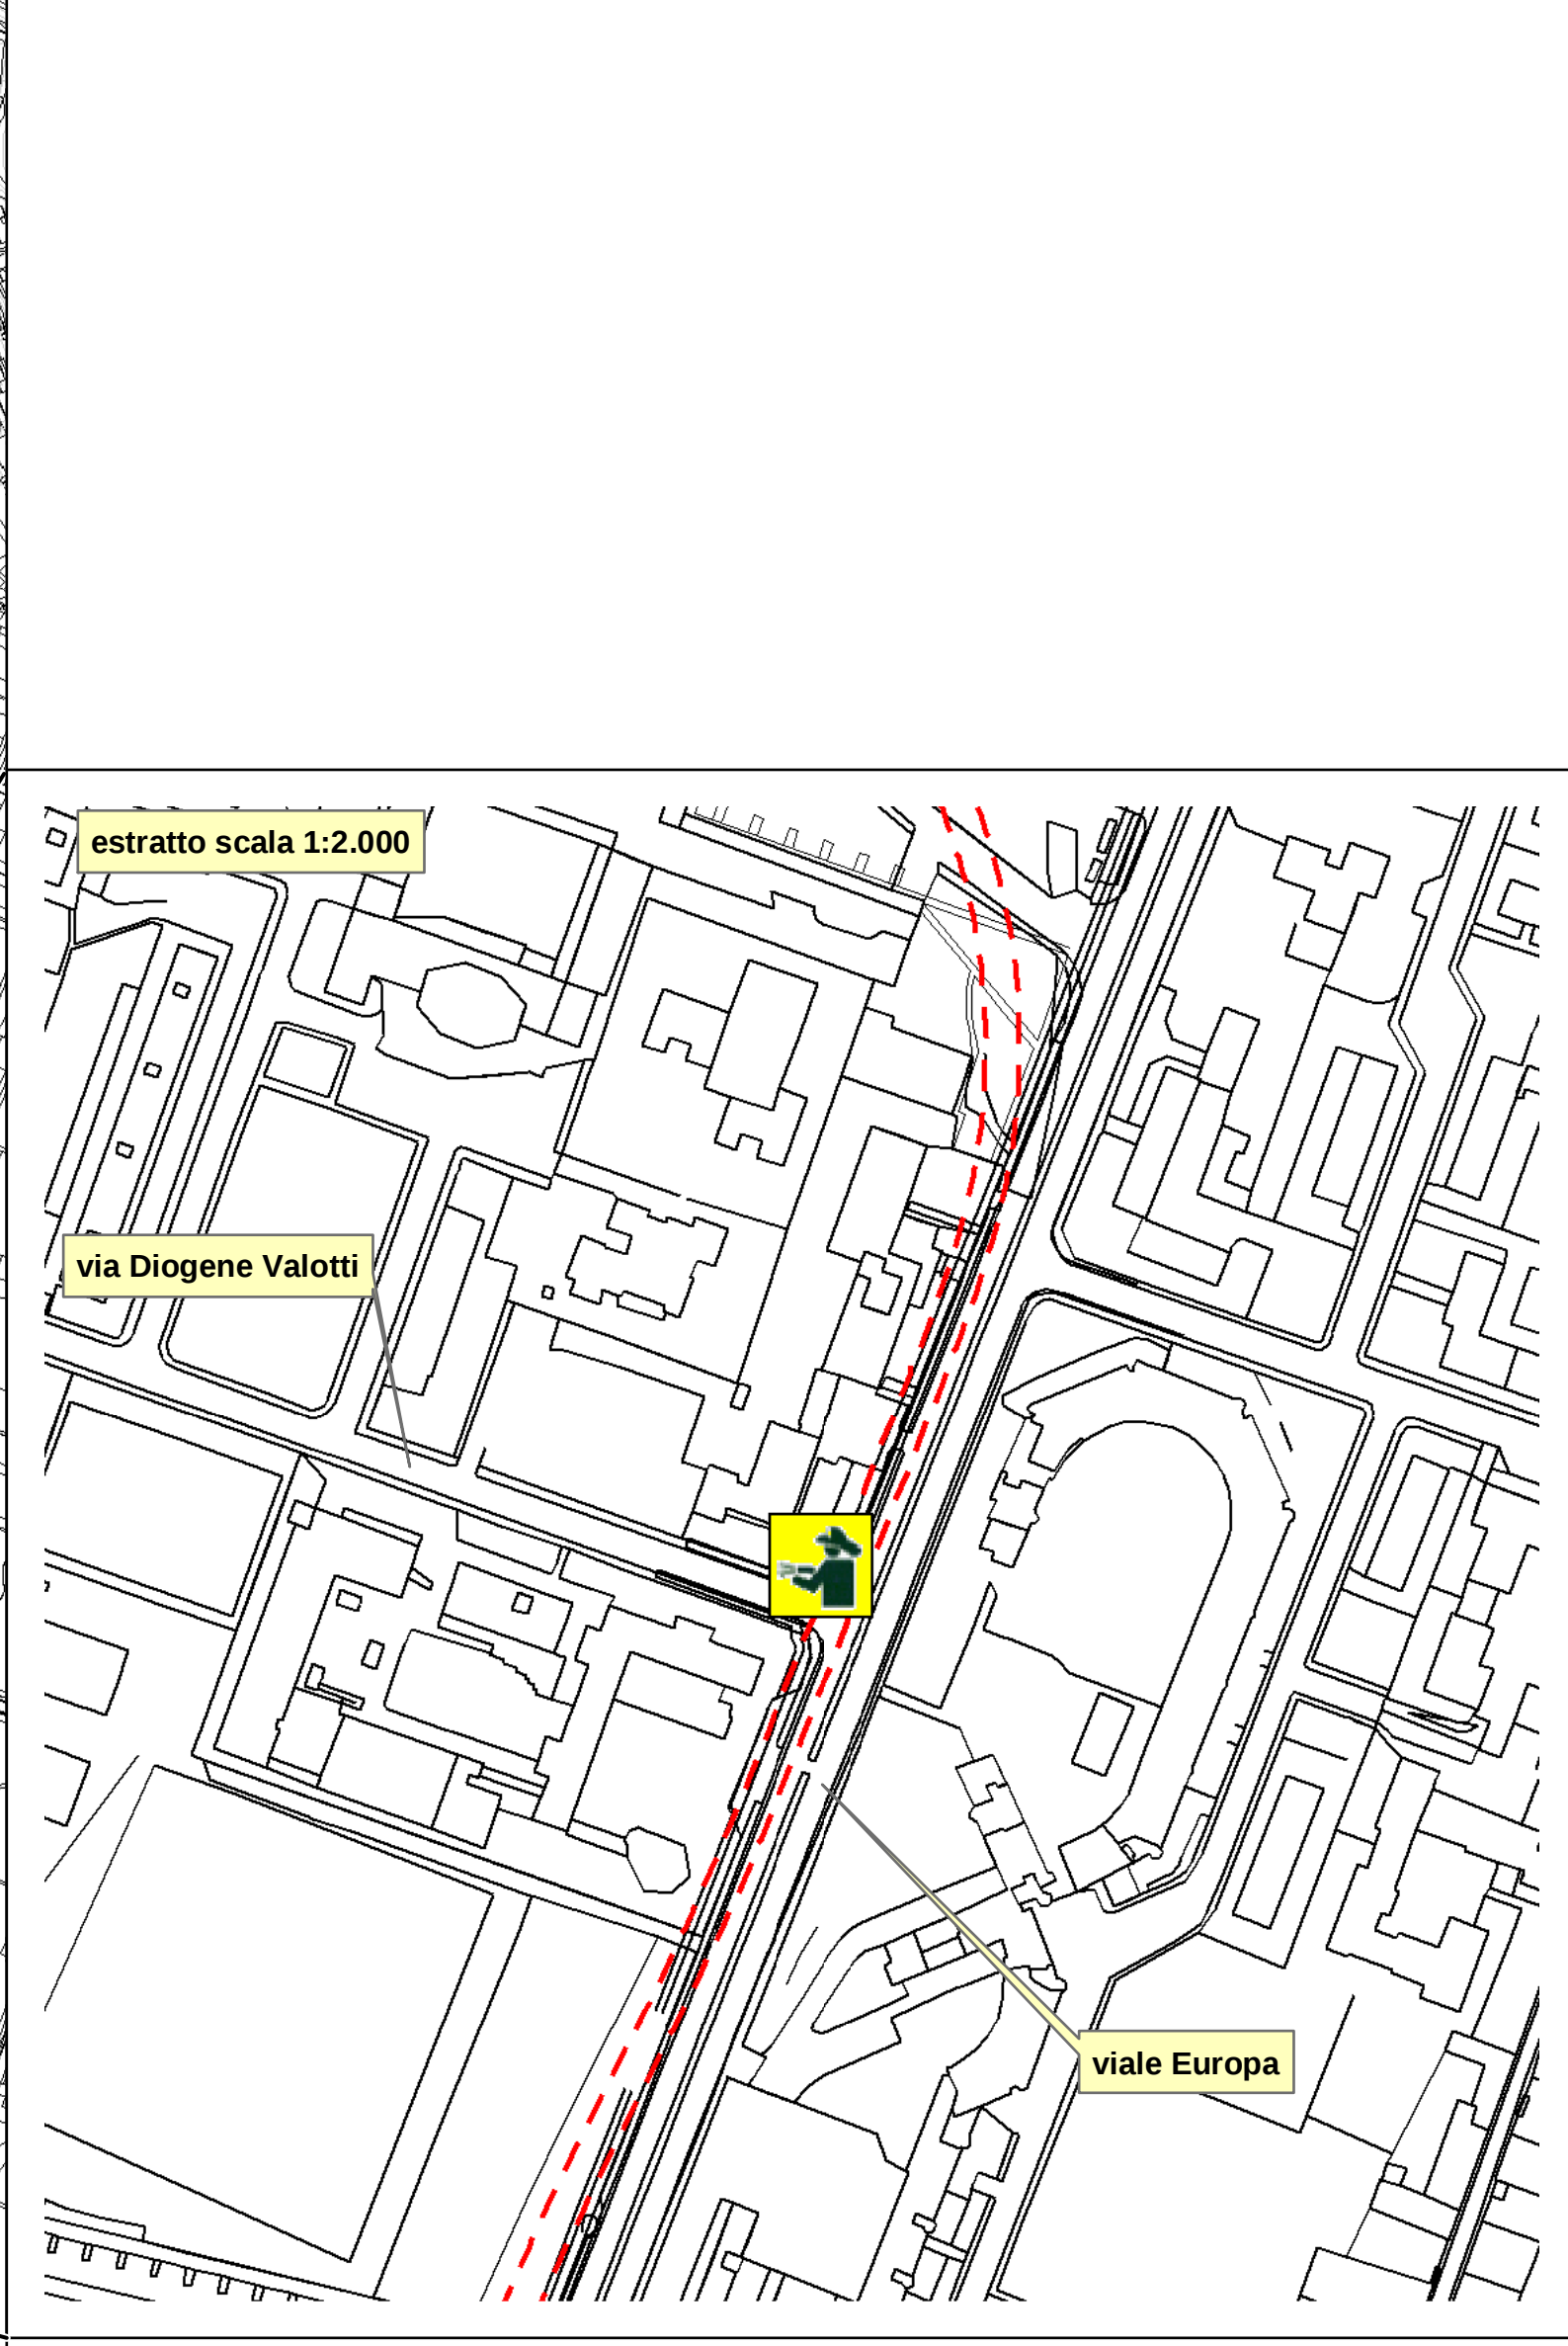

estratto scala 1:2.000

