




Comune di Brescia Piano di Protezione Civile



Scenario sismico - verifica accessibilità

Tavola	3.2	quartiere Chiesanuova zona CHIESANUOVA NORD	Scala 1:10.000
	35 di 56		

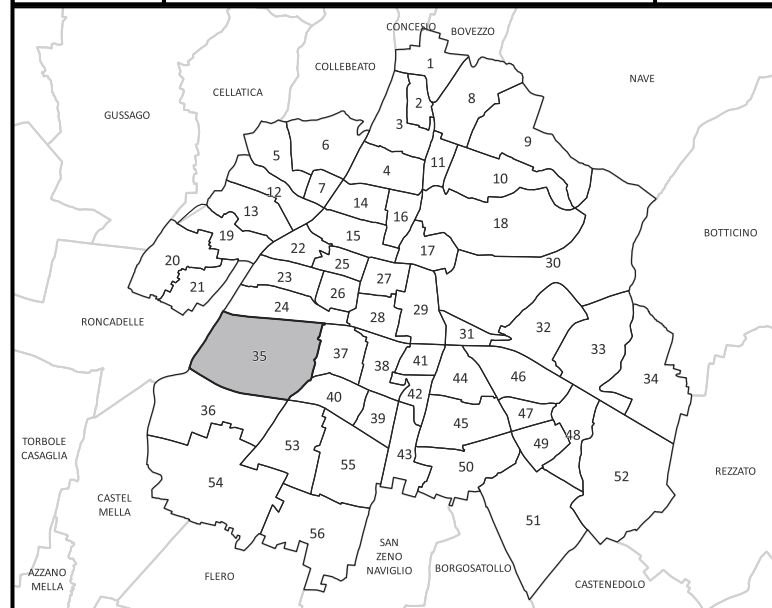

Anno	2022	Base Cartografica Carta Tecnica Regionale Aerofotogrammetrico	Progettista Ra Risorse e Ambiente S.r.l. Divisione Studi e Progetti via del Sebino 12 - 25126 Brescia (BS) tel e fax 030 2906550 mail: info@risorseambiente.it
------	------	---	---

Legenda

Confine di zona	I Lupi
Infrastruttura viabilistica	Regione Lombardia
Cavalcavia	Edifici con forte presenza di persone
Ponte	Case di riposo - Strutture assistenziali
Sottopasso	Centri commerciali
Viadotto	Edifici Religiosi
Superficie strategica	Musei e attrezzature culturali
Area di ricovero	Edifici scolastici
Area di ammassamento dei soccorritori	Impianti sportivi
Area di attesa	

